

Meisenwäldli Oetwil

Langholzstrasse 8, 8618 Oetwil am See



Liegenschaften mit
Lebensqualität

Haus F-I

Dachgeschoss



Wohnung F-I / 202

2 1/2 Zimmer

Wohnfläche: 67.4 m²

Balkonfläche: 10.9 m²

Kellerfläche: 6.2 m²

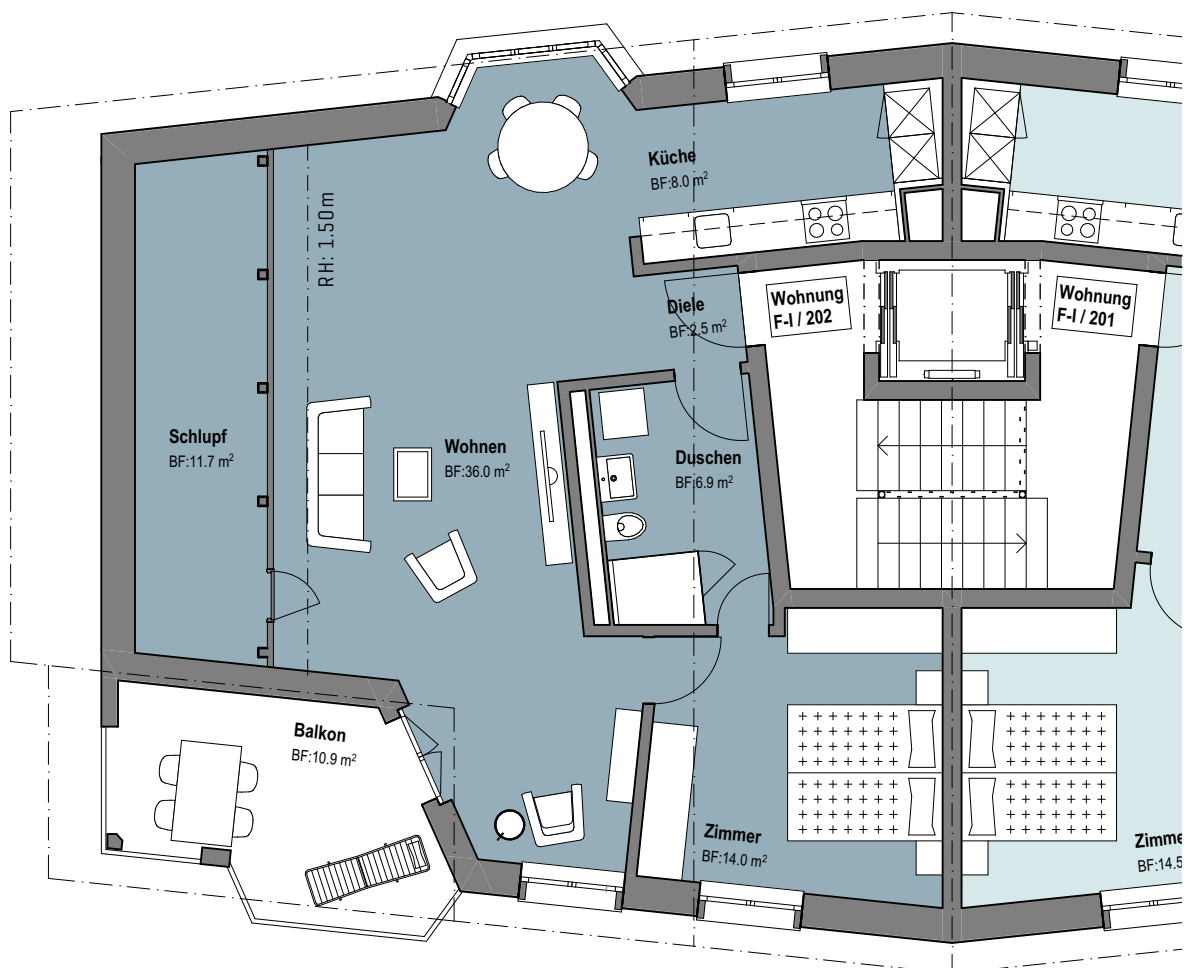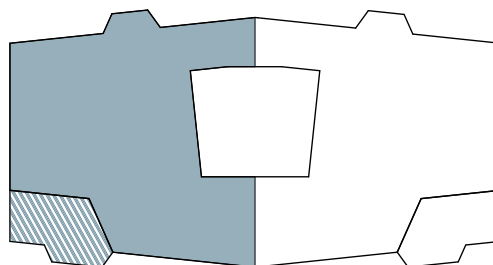

m 1 2 3 4 5

Massstab: 1:100 Grösse: A4 Datum: 11.07.2023

Alle Angaben ohne Gewähr. Änderungen vorbehalten



Hodel Architekten AG

Frohbergstrasse 15 / 8620 Wetzikon