



Les Perrons
de Saint Romain
Plan de vente
Appartement A2

- Surface habitable net -


Niveau R-1

Pièce de vie	23,30 m²
Couloir	7,50 m²
Chambre 1	10,90 m²
Chambre 2	11,00 m²
Sdb 1	4,00 m²
Cave	6,40 m²
Économat	2,10 m²
Hall	4,70 m²
Total	69,90 m²

- Surface de vente -

Surface habitable brute R-1	89,50 m²
Terrasse R-1 net	10,89 m²

Total 100,4 m²

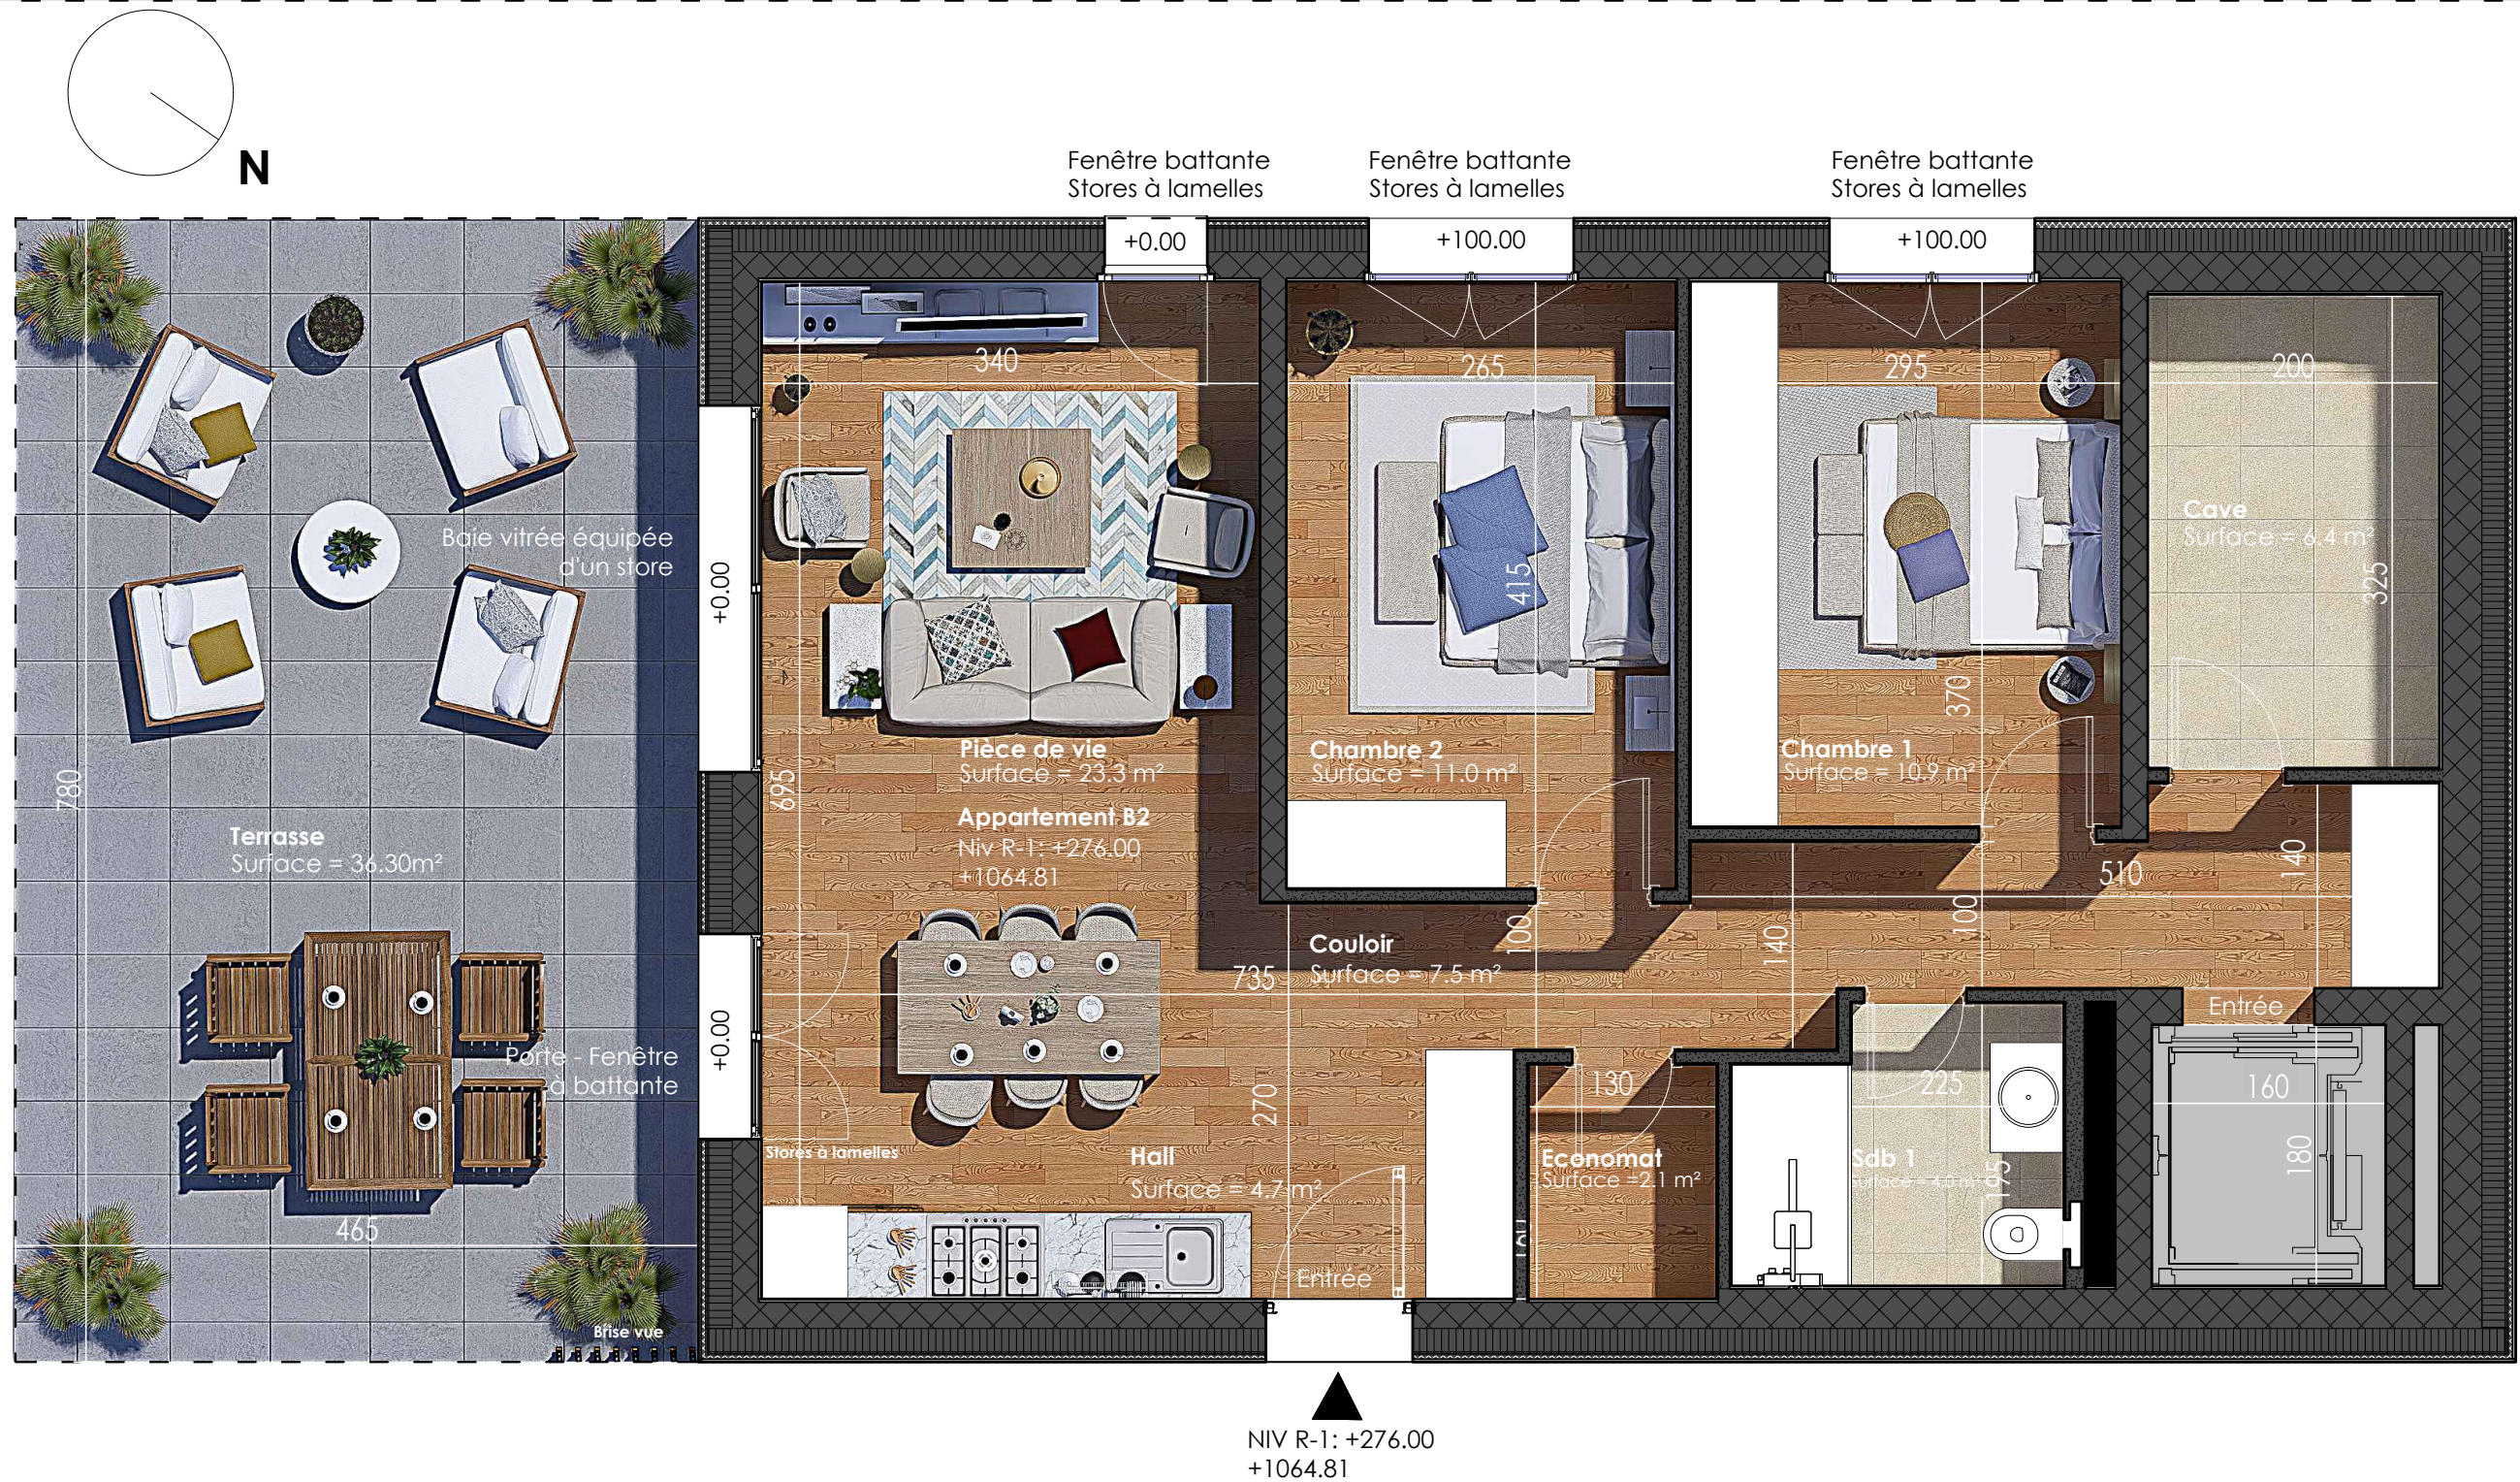

NOTA : " Ces plans de vente ont été extraits du dossier de permis de construire. Les plans techniques d'exécution seront réalisés ultérieurement et feront figurer les implantations électriques. Des modifications et des ajustements techniques sont susceptibles de faire évoluer les plans. Les éléments de mobilier (meubles, appareils ménagers et plan de travail) ne sont placés qu'à titre indicatif."



nexti

ARCHITECTE
DE VOTRE PROJET
IMMOBILIER

Les Perrons de Saint Romain
11.02.2025

0 1 3
Ech : 1/50