


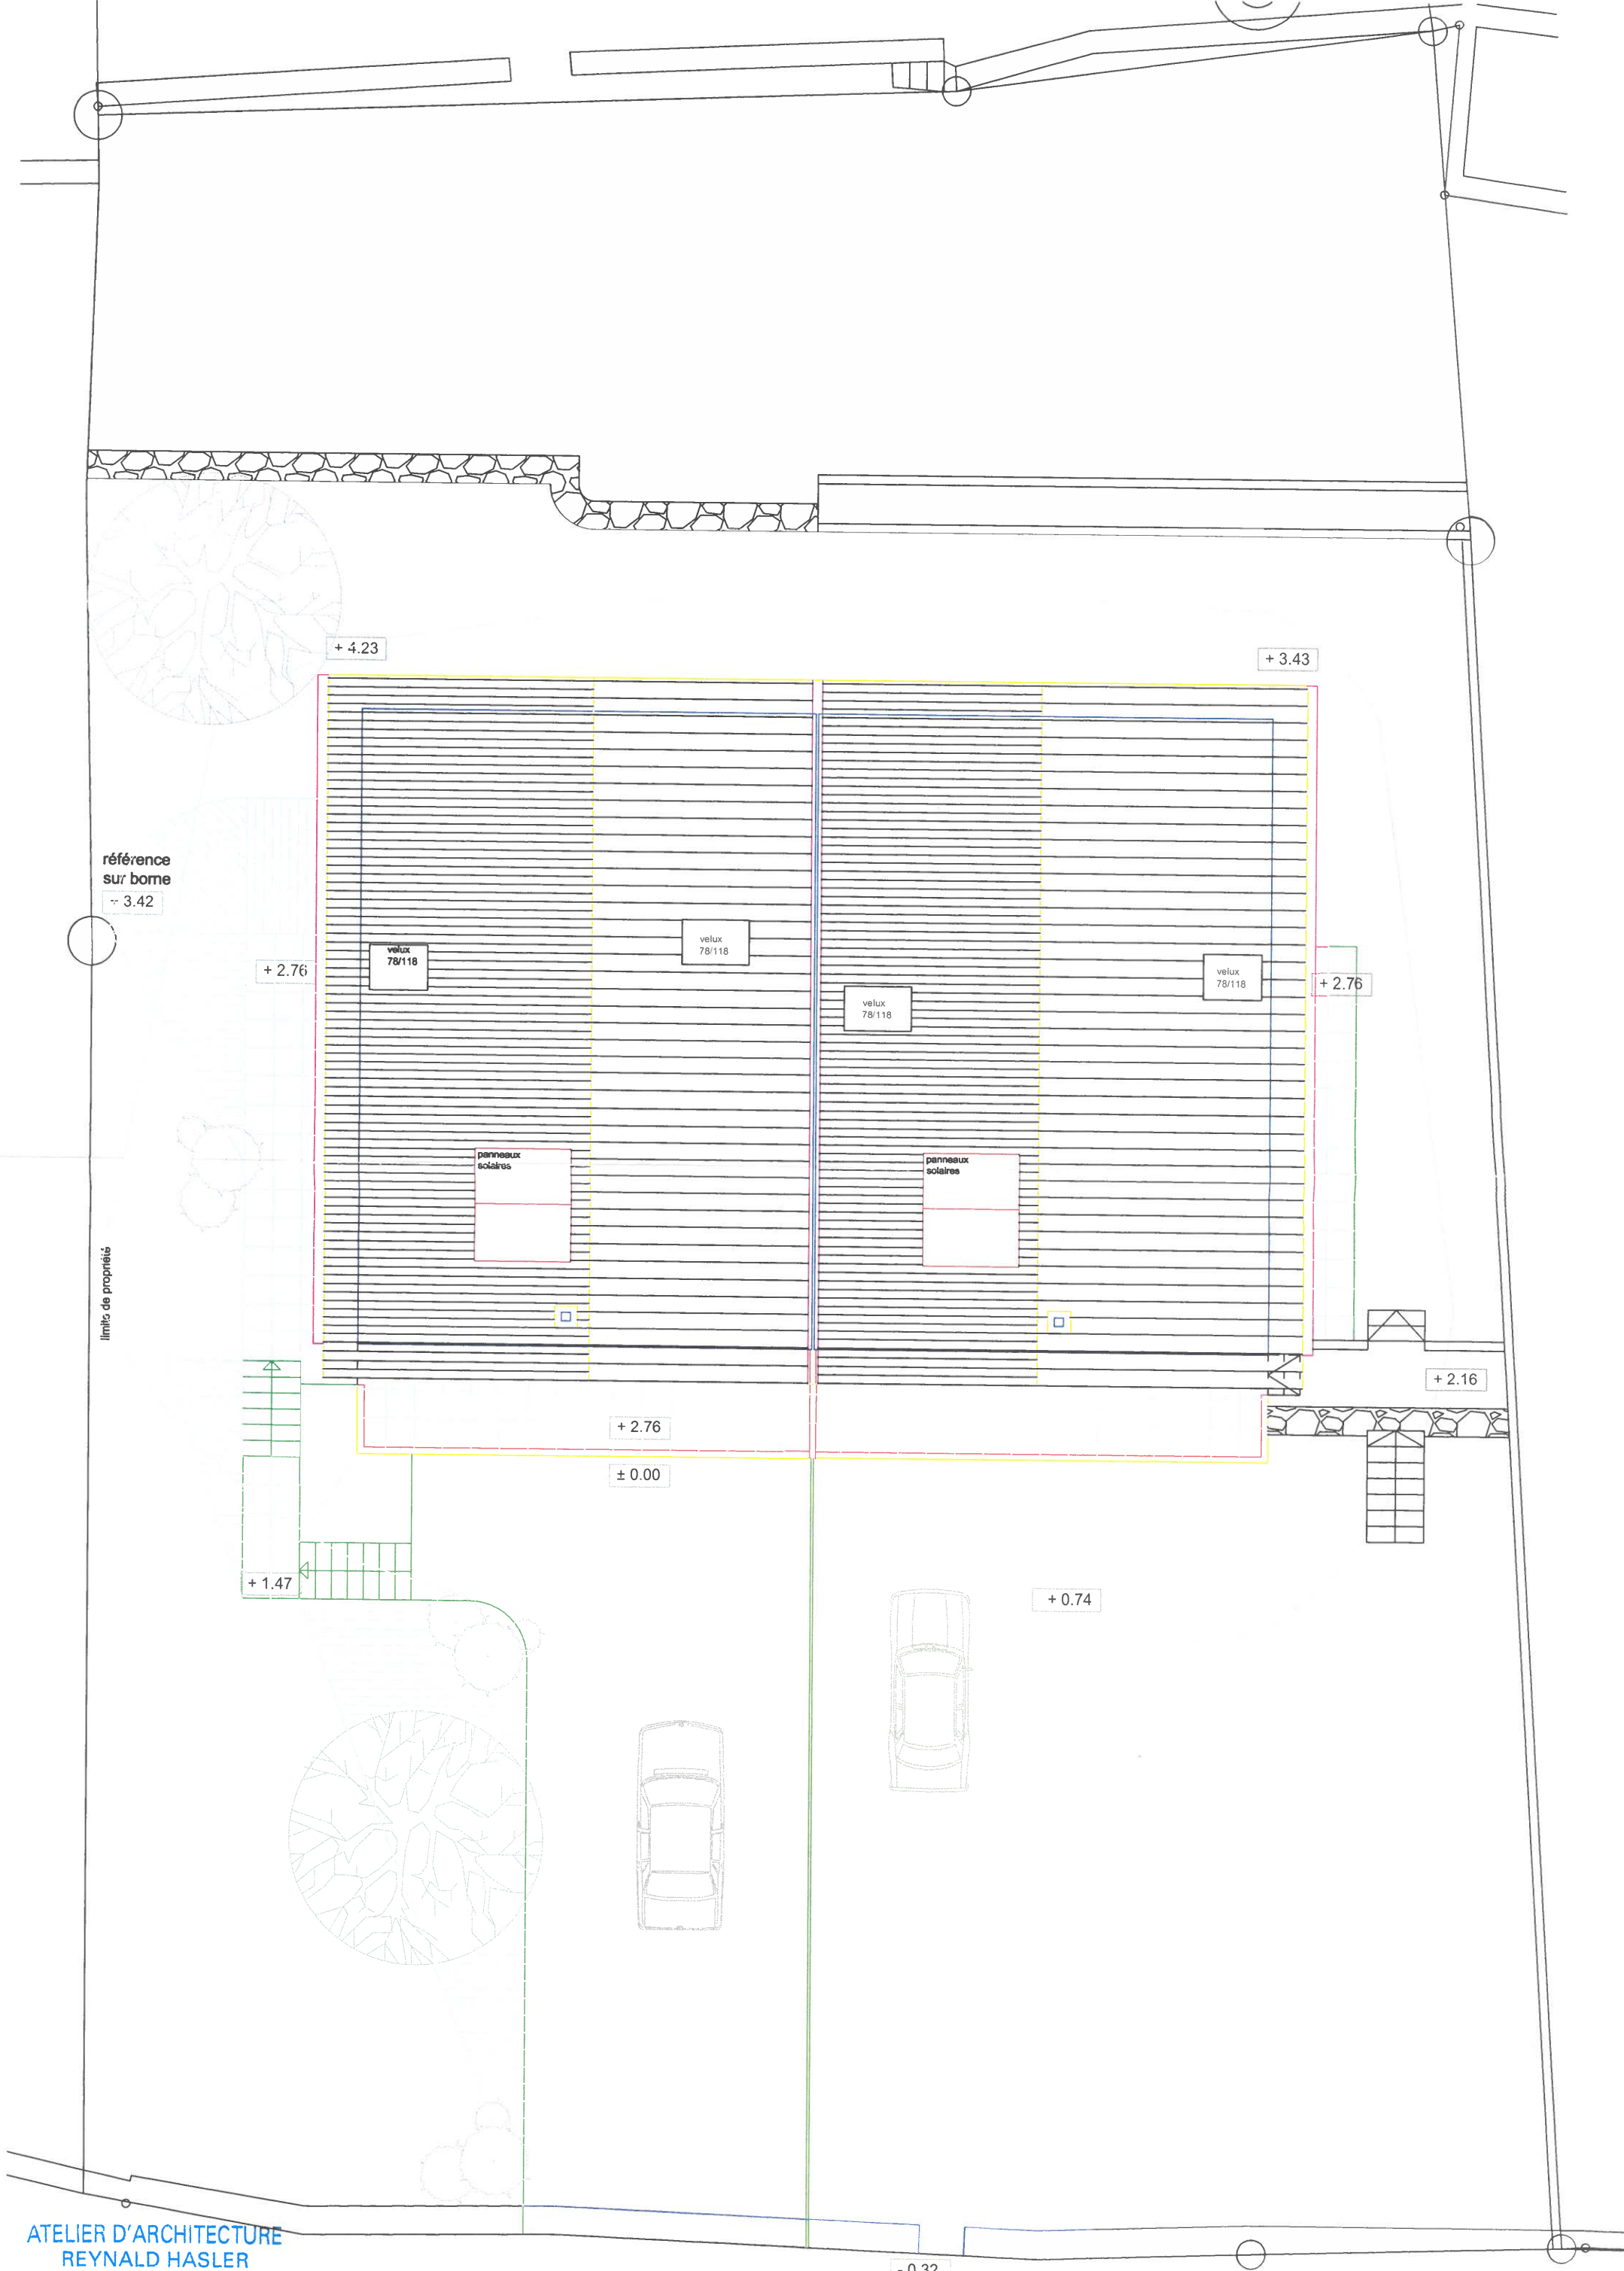

MAITRE DE L'OUVRAGE	MERITA Construction Sàrl Av. Léopold-Robert 83 2300 La Chaux-de-Fonds	N° PLAN	02/08046
OBJET	Construction d'une villa jumelée avec garages sur terrain art. 4470 à Saint-Blaise	FORMAT	A3
PLAN	SOUS-SOL + CANALISATIONS	ARCHITECTE	Reynald Hasler
	ATELIER D'ARCHITECTURE REYNALD HASLER VILLE 3 & 19 CP 202 2525 LE LANDERON NE	DESSINATEUR	Rei / GM / Mic
	LE K REI VERT Tél : 032/751.13.80 Mobile : 079/633.49.17 Fax : 032/751.26.51 Email : arch.reynaldhasler@gmail.com	ECHELLE	1:100
		DATE	03.03.2009
		MOD. LE	28.07.2009 28.04.2010

Toutes les menuiserie sont cotées vide finies.

Indication pour contre-cœurs: La hauteur est calculée depuis le sol fini intérieur jusqu'à l'arrête supérieur de la tablette ou couronne, dit : rejingot.


Toutes les dimensions devront être vérifiées sur le site par l'entrepreneur et toutes les différences rapportées au bureau concepteur.

L'entrepreneur prendra soin d'avertir l'électricien et l'installateur sanitaire afin qu'il puisse poser les conduites et ouvertures avant le bétonnage de la dalle.


Ces plans restent la propriété exclusive de l'atelier d'architecture Reynald HASLER, toute utilisation ou reproduction même partielle à l'usage de tiers sans autorisation écrite du bureau peuvent être sujette à des poursuites.

LEGENDE

- Béton armé
- Isolation
- Briques terre cuite
- Alba / Alba verte
- eaux claires
drains PVC Ø12,5 pente 1%
- eaux usées
PVC Ø12,5 pente 3%

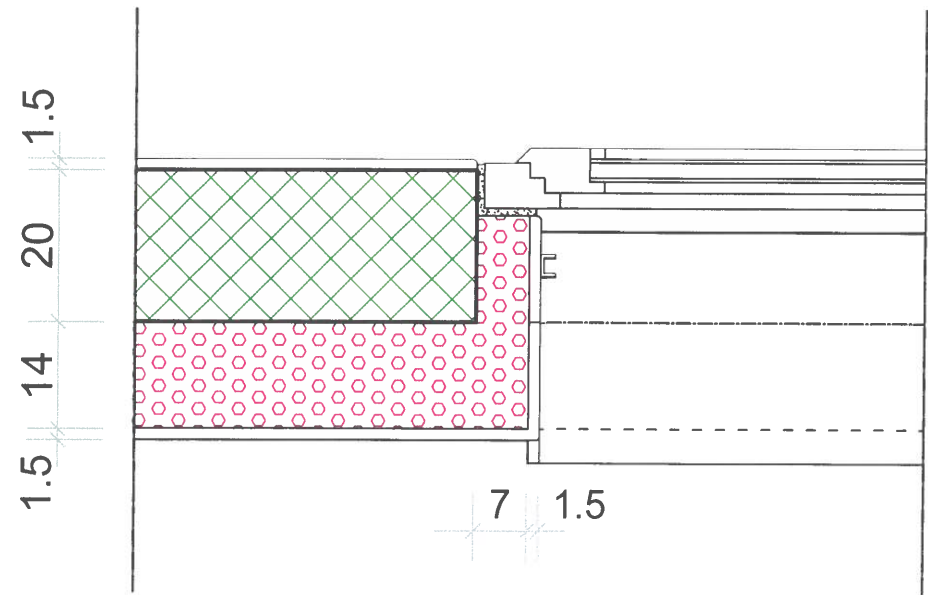

Détail 1:10

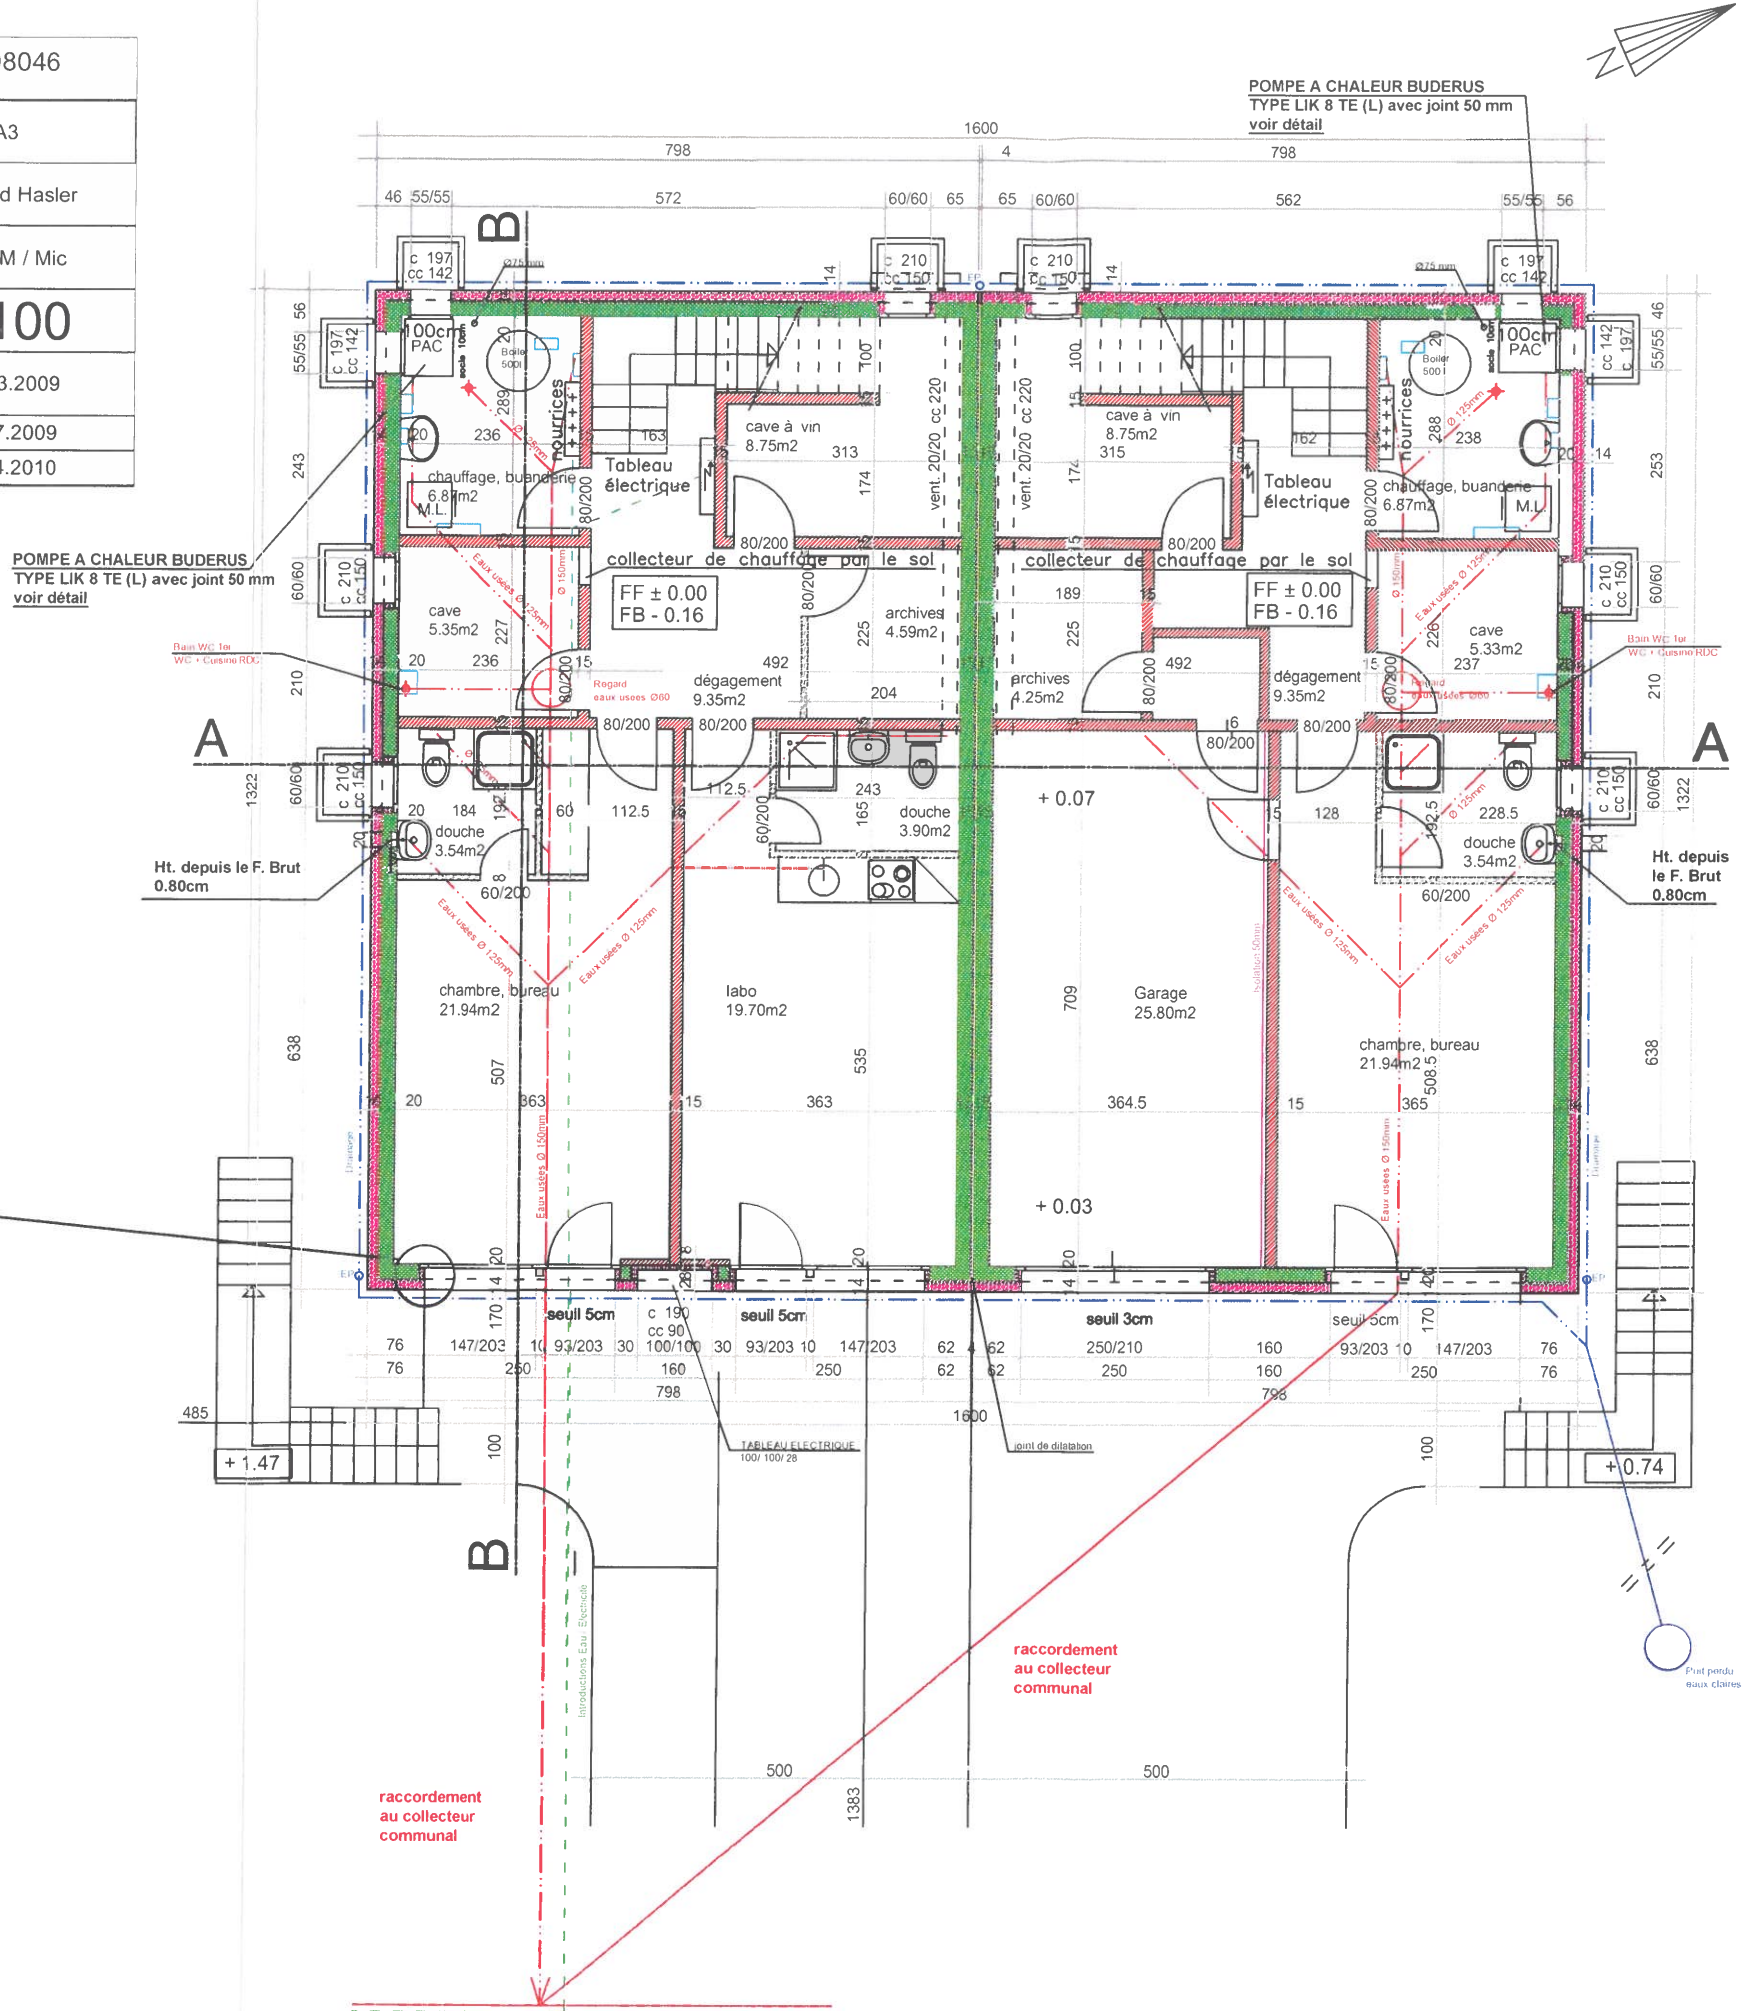

SOUS-SOL + CANALISATIONS 1:100

MAÎTRE DE L'OUVRAGE	MERITA Construction Sàrl Av. Léopold-Robert 83 2300 La Chaux-de-Fonds	N° PLAN	03/08046
OBJET	Construction d'une villa jumelée avec garages sur terrain art. 4470 à Saint-Blaise	FORMAT	A3
		ARCHITECTE	Reynald Hasler
PLAN	REZ-DE-CHAUSSEE	DESSINATEUR	Rei / GM / Mic
	ATELIER D'ARCHITECTURE REYNALD HASLER VILLE 3 & 19 CP 202 2525 LE LANDERON NE LE K REI VERT Tél : 032/751.13.80 Mobile : 079/633.49.17 Fax : 032/751.26.51 Email : arch.reynaldhasler@gmail.com	ECHELLE	1:100
		DATE	03.03.2009
Toutes les modifications sont notées, validées et datées.		MOD. LE	28.07.2009
			28.04.2010

Toutes les menuiserie sont cotées vide finies.

Indication pour contre-coeurs: La hauteur est calculée depuis le sol fini intérieur jusqu'à l'arrête supérieur de la tablette ou couronne, dit : rejingot.


Toutes les dimensions devront être vérifiées sur le site par l'entrepreneur et toutes les différences rapportées au bureau concepteur.

L'entrepreneur prendra soin d'avertir l'électricien et l'installateur sanitaire afin qu'il puisse poser les conduites et ouvertures avant le bétonnage de la dalle.


Ces plans restent la propriété exclusive de l'atelier d'architecture Reynald HASLER, toute utilisation ou reproduction même partielle à l'usage de tiers sans autorisation écrite du bureau peuvent être sujette à des poursuites.

LEGENDE

-
- Béton armé**
- Isolation**
- Briques terre cuite**
- Alba Verte**
- eaux claires**
drains PVC Ø12,5 pente 1%
- eaux usées**
PVC Ø12,5 pente 3%

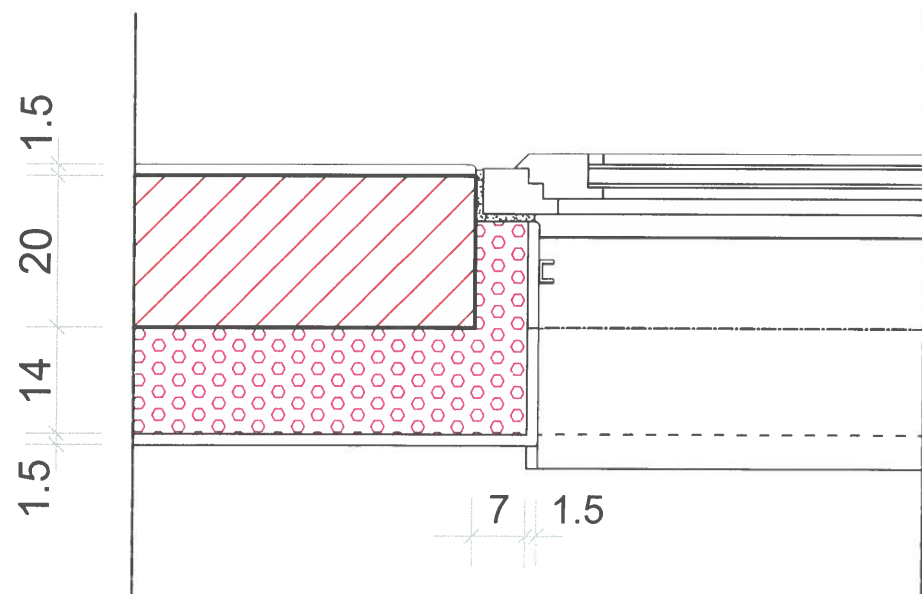

Détail 1:10

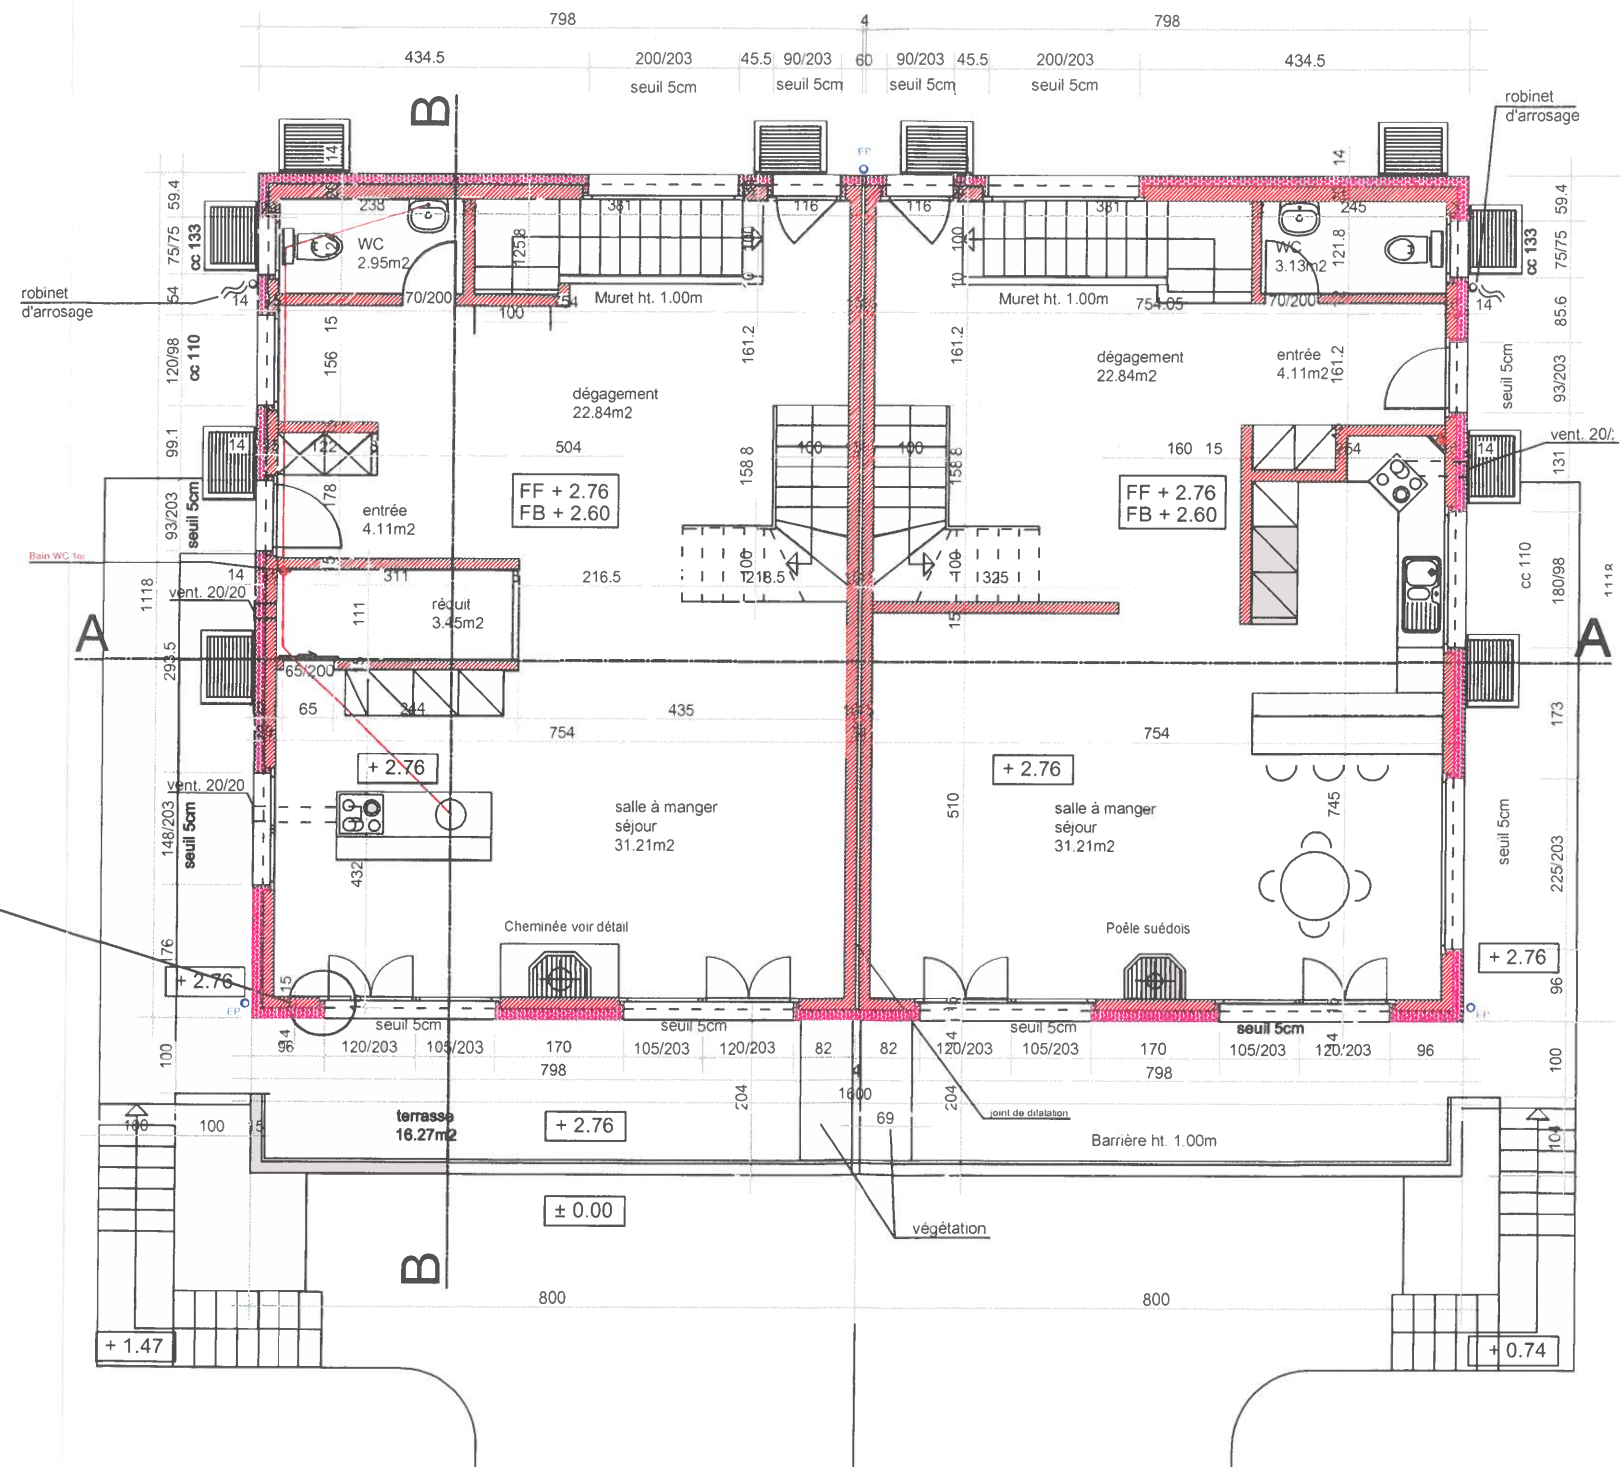

MAITRE DE L'OUVRAGE	MERITA Construction Sàrl Av. Léopold-Robert 83 2300 La Chaux-de-Fonds	N° PLAN	04/08046
OBJET	Construction d'une villa jumelée avec garages sur terrain art. 4470 à Saint-Blaise	FORMAT	A3
PLAN	1er ETAGE	ARCHITECTE	Reynald Hasler
	ATELIER D'ARCHITECTURE REYNALD HASLER VILLE 3 & 19 CP 202 2525 LE LANDERON NE	DESSINATEUR	Rei / GM / Mic
	LE K REI VERT Tél : 032/751.13.80 Moblie : 079/633.49.17 Fax : 032/751.26.51 Email : arch.reynaldhasler@gmail.com	ECHELLE	1:100
		DATE	03.03.2009
		MOD. LE	28.07.2009 28.04.2010

Toutes les menuiserie sont cotées vide finies.

Indication pour contre-coeurs: La hauteur est calculée depuis le sol fini intérieur jusqu'à l'arrête supérieur de la tablette ou couronne, dit : rejingot.


Toutes les dimensions devront être vérifiées sur le site par l'entrepreneur et toutes les différences rapportées au bureau concepteur.

L'entrepreneur prendra soin d'avertir l'électricien et l'installateur sanitaire afin qu'il puisse poser les conduites et ouvertures avant le bétonnage de la dalle.


Ces plans restent la propriété exclusive de l'atelier d'architecture Reynald HASLER, toute utilisation ou reproduction même partielle à l'usage de tiers sans autorisation écrite du bureau peuvent être sujette à des poursuites.

LEGENDE

- Béton armé
- Isolation
- Briques terre cuite
- Alba Verte
- eaux claires
drains PVC Ø12,5 pente 1%
- eaux usées
PVC Ø12,5 pente 3%

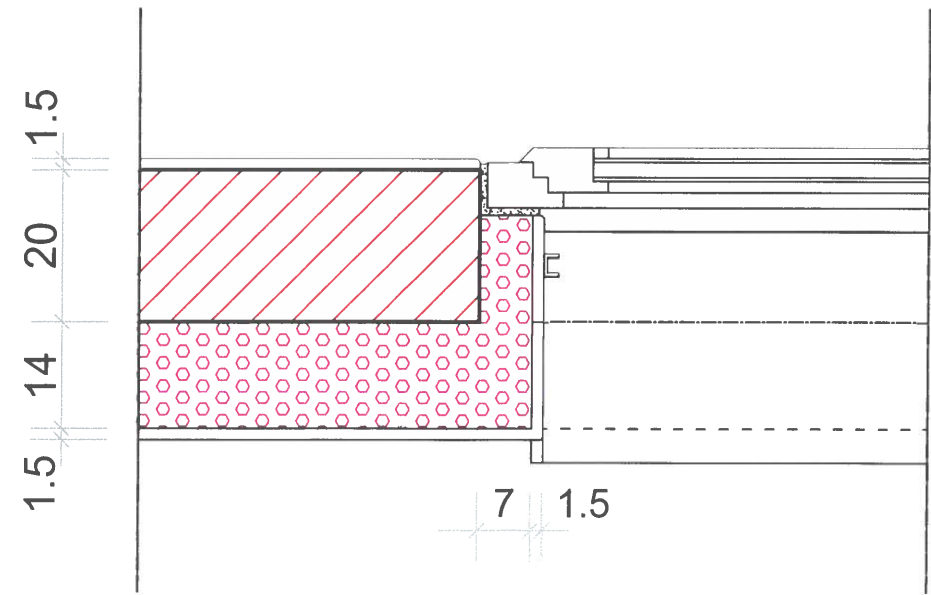

Détail 1:10

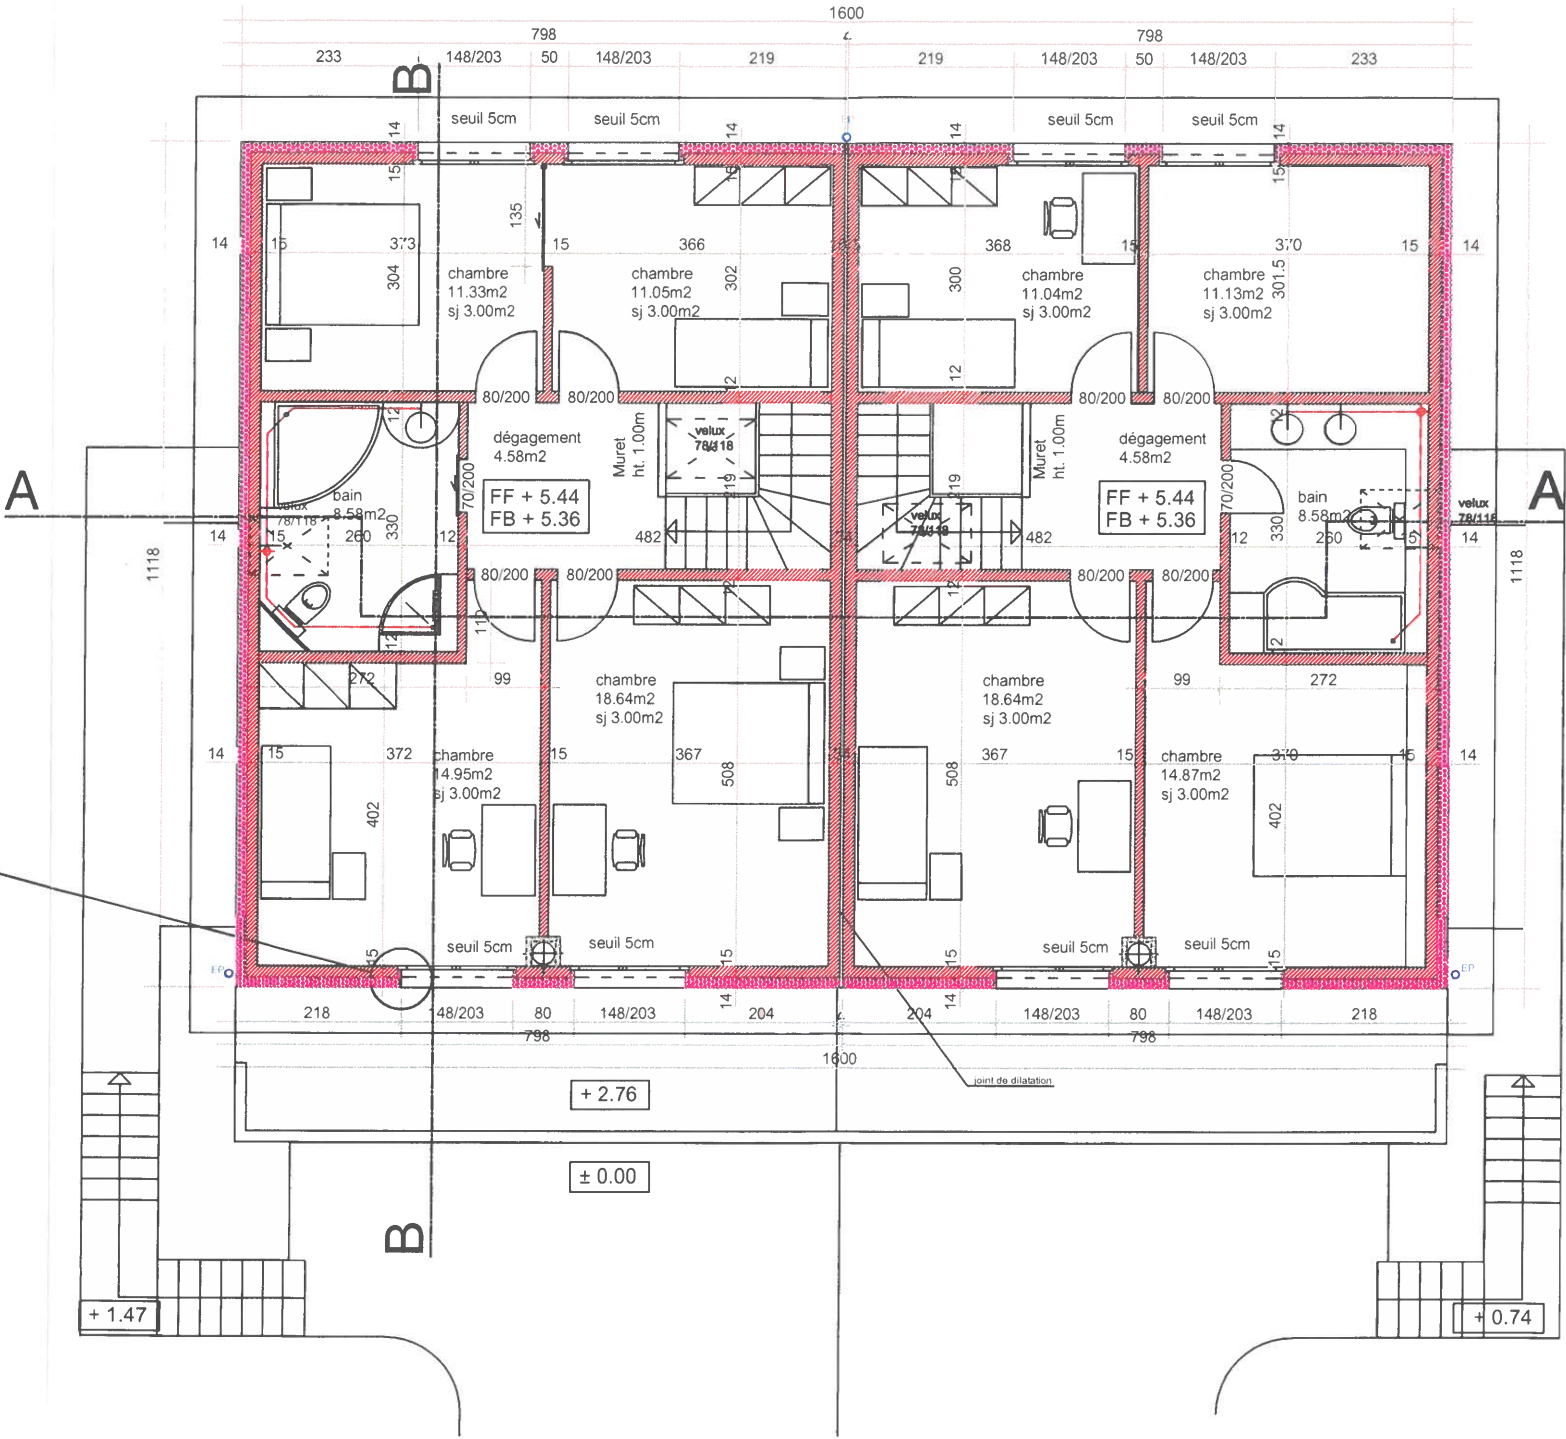

1er ETAGE 1:100

MAITRE DE L'OUVRAGE	MERITA Construction Sàrl Av. Léopold-Robert 83 2300 La Chaux-de-Fonds		N° PLAN	05/08046
OBJET	Construction d'une villa jumelée avec garages sur terrain art. 4470 à Saint-Blaise		FORMAT	A3
			ARCHITECTE	Reynald Hasler
PLAN	COUPE A-A		DESSINATEUR	Rei / GM / Mic
	ATELIER D'ARCHITECTURE REYNALD HASLER VILLE 3 & 19 CP 202 2525 LE LANDERON NE LE K REI VERT Tél : 032/751.13.80 Mobile : 079/633.49.17 Fax : 032/751.26.51 Email : arch.reynaldhasler@gmail.com		ECHELLE	1:100
			DATE	03.03.2009
			MOD. LE	28.07.2009
				28.04.2010

Toutes les menuiserie sont cotées vide finies.

Indication pour contre-coeurs: La hauteur est calculée depuis le sol fini intérieur jusqu'à l'arrête supérieur de la tablette ou couronne, dit : rejingot.


Toutes les dimensions devront être vérifiées sur le site par l'entrepreneur et toutes les différences rapportées au bureau concepteur.

L'entrepreneur prendra soin d'avertir l'électricien et l'installateur sanitaire afin qu'il puisse poser les conduites et ouvertures avant le bétonnage de la dalle.

Ces plans restent la propriété exclusive de l'atelier d'architecture Reynald HASLER, toute utilisation ou reproduction même partielle à l'usage de tiers sans autorisation écrite du bureau peuvent être sujette à des poursuites.

LEGENDE

- Béton armé
- Isolation
- Briques terre cuite
- Alba Verte

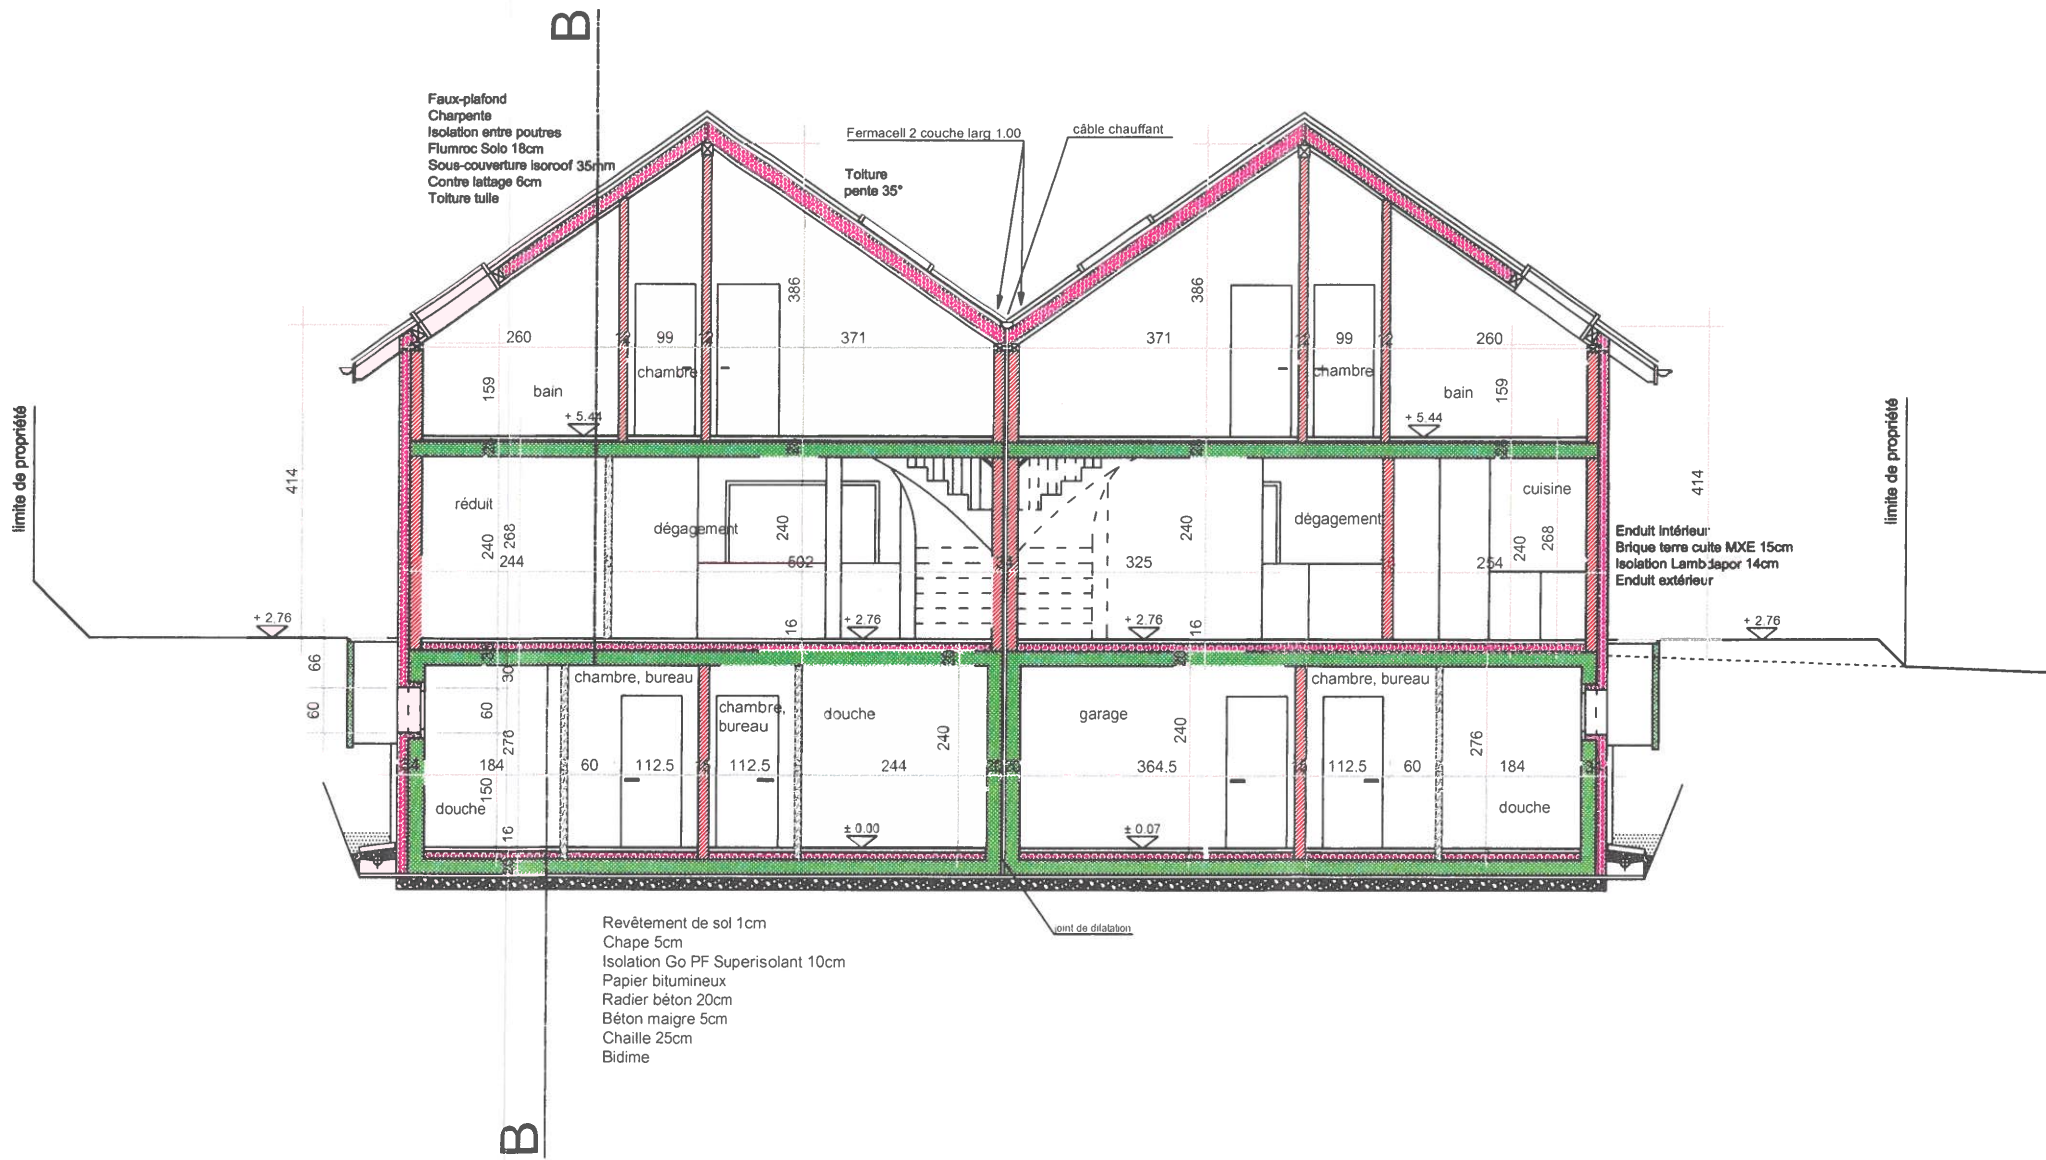

COUPE A-A 1:100

MAITRE DE L'OUVRAGE	MERITA Construction Sàrl Av. Léopold-Robert 83 2300 La Chaux-de-Fonds	N° PLAN	06/08046
OBJET	Construction d'une villa jumelée avec garages sur terrain art. 4470 à Saint-Blaise	FORMAT	A3
		ARCHITECTE	Reynald Hasler
PLAN	COUPE B-B	DESSINATEUR	Rei / GM / Mic
	ATELIER D'ARCHITECTURE REYNALD HASLER VILLE 3 & 19 CP 202 2525 LE LANDERON NE LE K REI VERT Tél : 032/751.13.80 Mobile : 079/633.49.17 Fax : 032/751.26.51 Email : arch.reynaldhasler@gmail.com	ECHELLE	1:100
		DATE	03.03.2009
		MOD. LE	28.07.2009
			28.04.2010
Toutes les modifications ont été validées et signées			

Toutes les menuiserie sont cotées vide finies.

Indication pour contre-coeurs: La hauteur est calculée depuis le sol fini intérieur jusqu'à l'arrête supérieur de la tablette ou couronne, dit : rejingot.


Toutes les dimensions devront être vérifiées sur le site par l'entrepreneur et toutes les différences rapportées au bureau concepteur.

L'entrepreneur prendra soin d'avertir l'électricien et l'installateur sanitaire afin qu'il puisse poser les conduites et ouvertures avant le bétonnage de la dalle.

Ces plans restent la propriété exclusive de l'atelier d'architecture Reynald HASLER, toute utilisation ou reproduction même partielle à l'usage de tiers sans autorisation écrite du bureau peuvent être sujette à des poursuites.

LEGENDE


- Béton armé
- Isolation
- Briques terre cuite
- Alba Verte

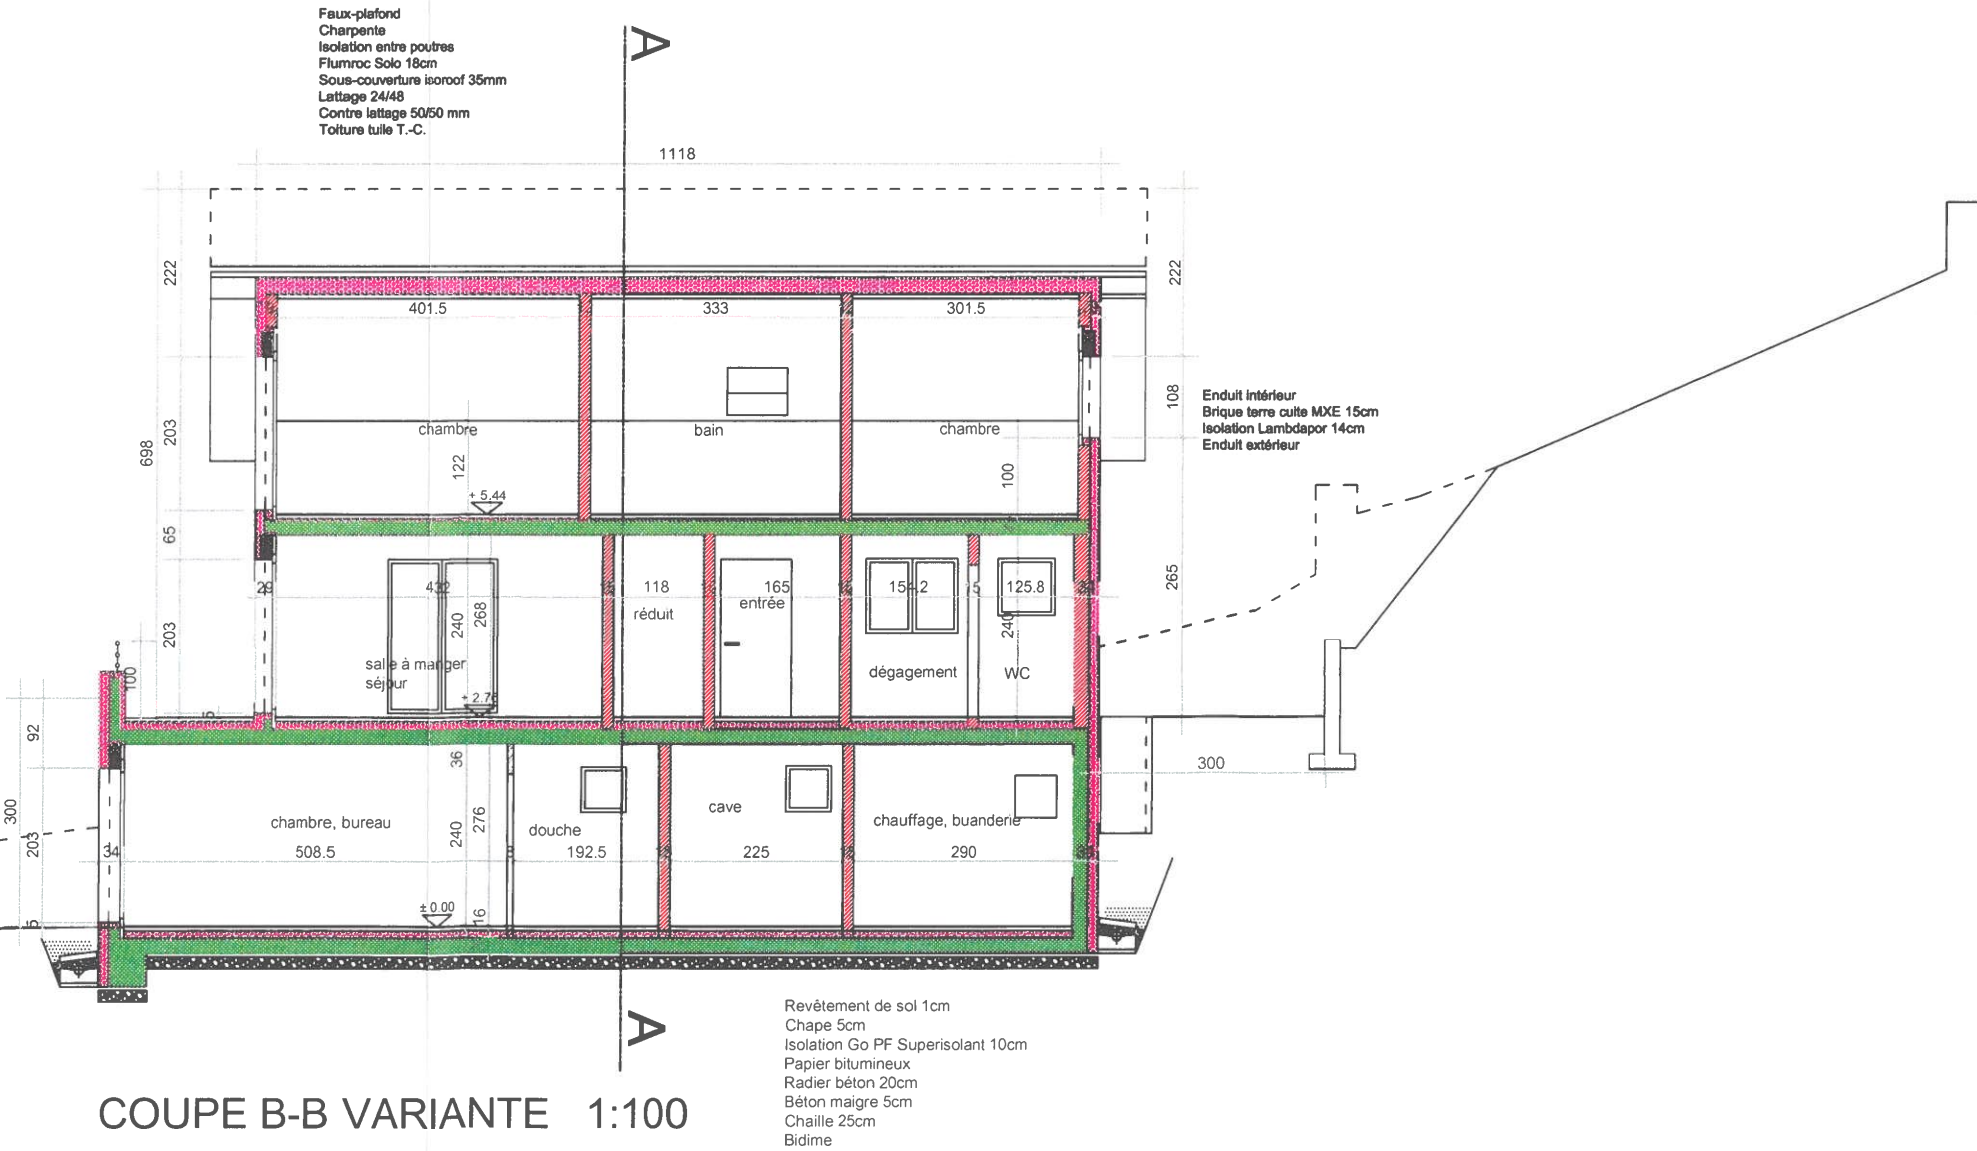

MAITRE DE L'OUVRAGE	MERITA Construction Sàrl Av. Léopold-Robert 83 2300 La Chaux-de-Fonds	N° PLAN	07/08046
OBJET	Construction d'une villa jumelée avec garages sur terrain art. 4470 à Saint-Blaise	FORMAT	A3
		ARCHITECTE	Reynald Hasler
PLAN	FACADE SUD	DESSINATEUR	Rei / GM / Mic
	ATELIER D'ARCHITECTURE REYNALD HASLER VILLE 3 & 19 CP 202 2525 LE LANDERON NE LE K REI VERT Tél : 032/751.13.80 Moblie : 079/633.49.17 Fax : 032/751.26.51 Email : arch.reynaldhasler@gmail.com	ECHELLE	1:100
		DATE	03.03.2009
		MOD. LE	28.07.2009
			28.04.2010

Maître de l'ouvrage:

l' Architecte:

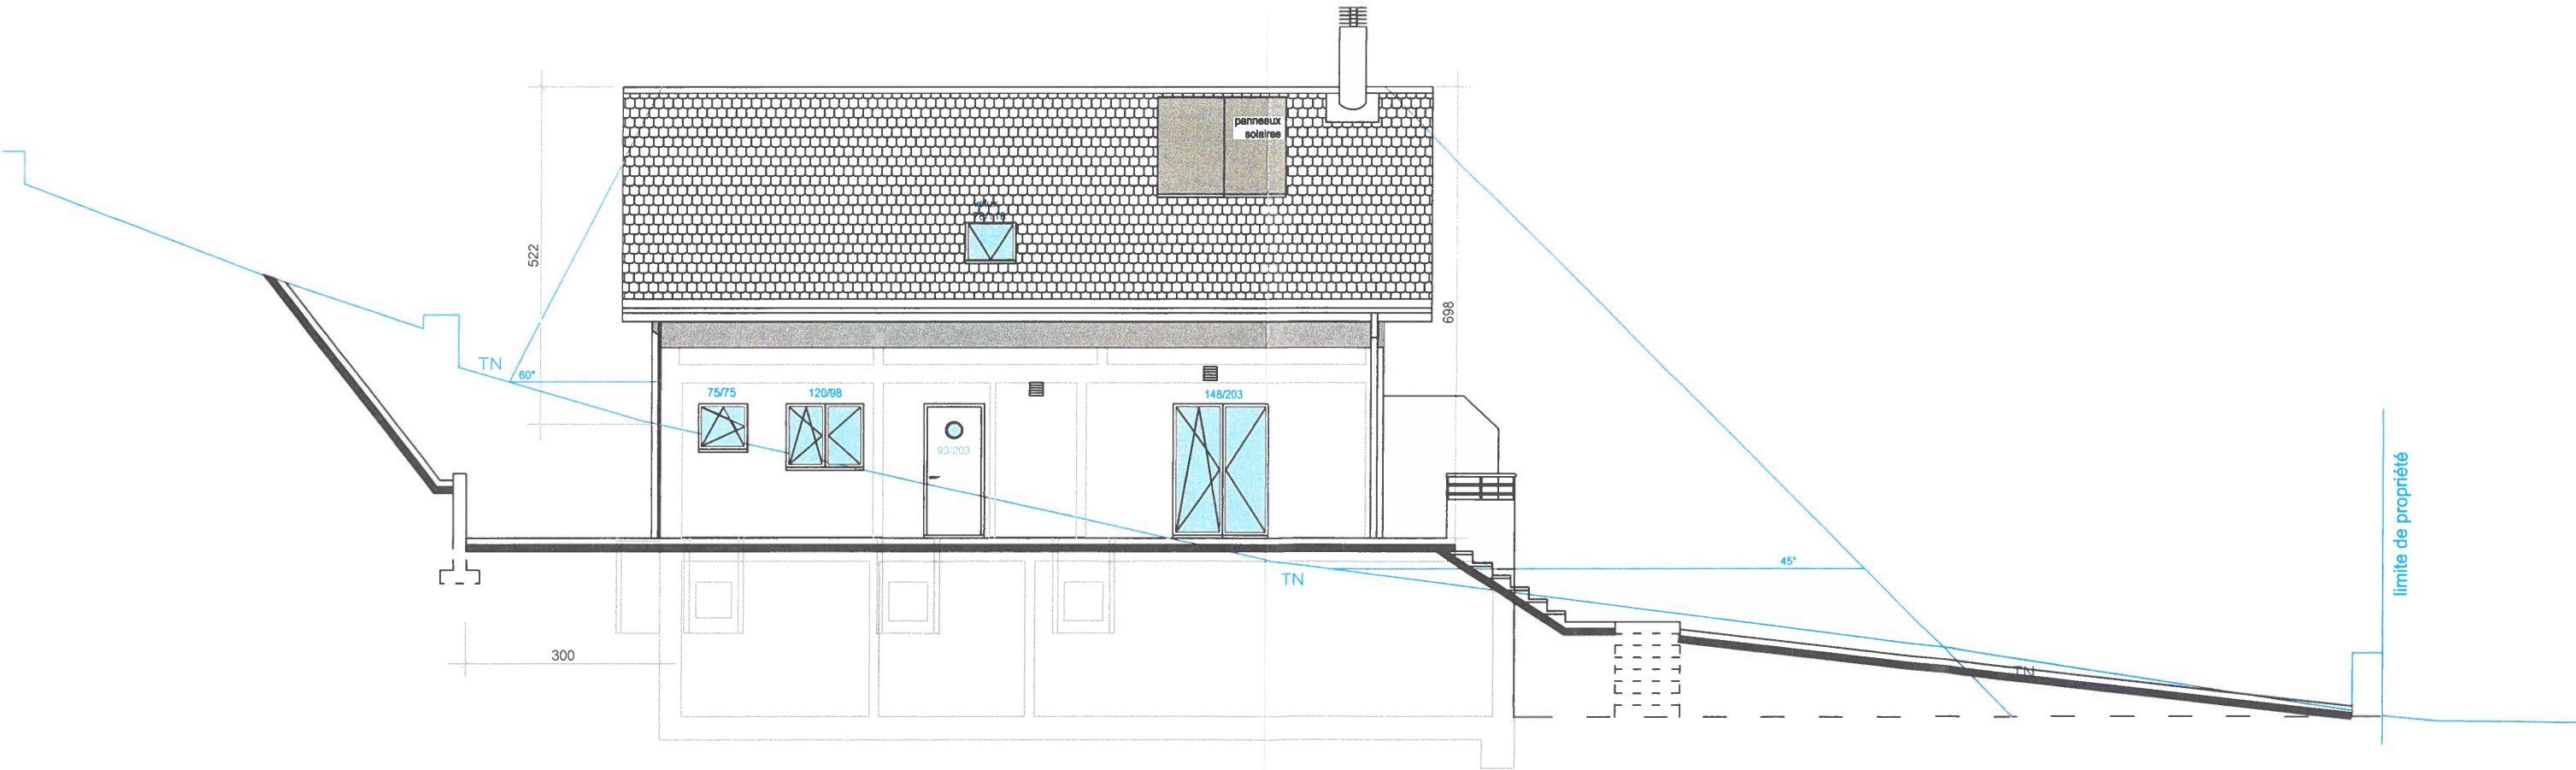

FACADE SUD 1:100

MAITRE DE L'OUVRAGE	MERITA Construction Sarl Av. Léopold-Robert 83 2300 La Chaux-de-Fonds	N° PLAN	08/08046	
OBJET	Construction d'une villa jumelée avec garages sur terrain art. 4470 à Saint-Blaise	FORMAT	A3	
		ARCHITECTE	Reynald Hasler	
PLAN	FACADE EST	DESSINATEUR	Rei / GM / Mic	
	ATELIER D'ARCHITECTURE REYNALD HASLER VILLE 3 & 19 CP 202 2525 LE LANDERON NE	LE K REI VERT Tél : 032/751.13.80 Mobile : 079/633.49.17 Fax : 032/751.26.51 Email : arch.reynaldhasler@gmail.com	ECHELLE	1:100
			DATE	03.03.2009
		MOD. LE	28.07.2009	
			28.04.2010	

Maître de l'ouvrage:

l' Architecte:




FACADE EST 1:100

MAITRE DE L'OUVRAGE	MERITA Construction Sàrl Av. Léopold-Robert 83 2300 La Chaux-de-Fonds	N° PLAN	09/08046
OBJET	Construction d'une villa jumelée avec garages sur terrain art. 4470 à Saint-Blaise	FORMAT	A3
		ARCHITECTE	Reynald Hasler
PLAN	FACADE NORD	DESSINATEUR	Rei / GM / Mic
	ATELIER D'ARCHITECTURE REYNALD HASLER VILLE 3 & 19 CP 202 2525 LE LANDERON NE LE K REI VERT Tél : 032/751.13.80 Mobile : 079/633.49.17 Fax : 032/751.26.51 Email : arch.reynaldhasler@gmail.com	ECHELLE	1:100
		DATE	03.03.2009
		MOD. LE	28.07.2009
			28.04.2010

Maître de l'ouvrage:

l' Architecte:

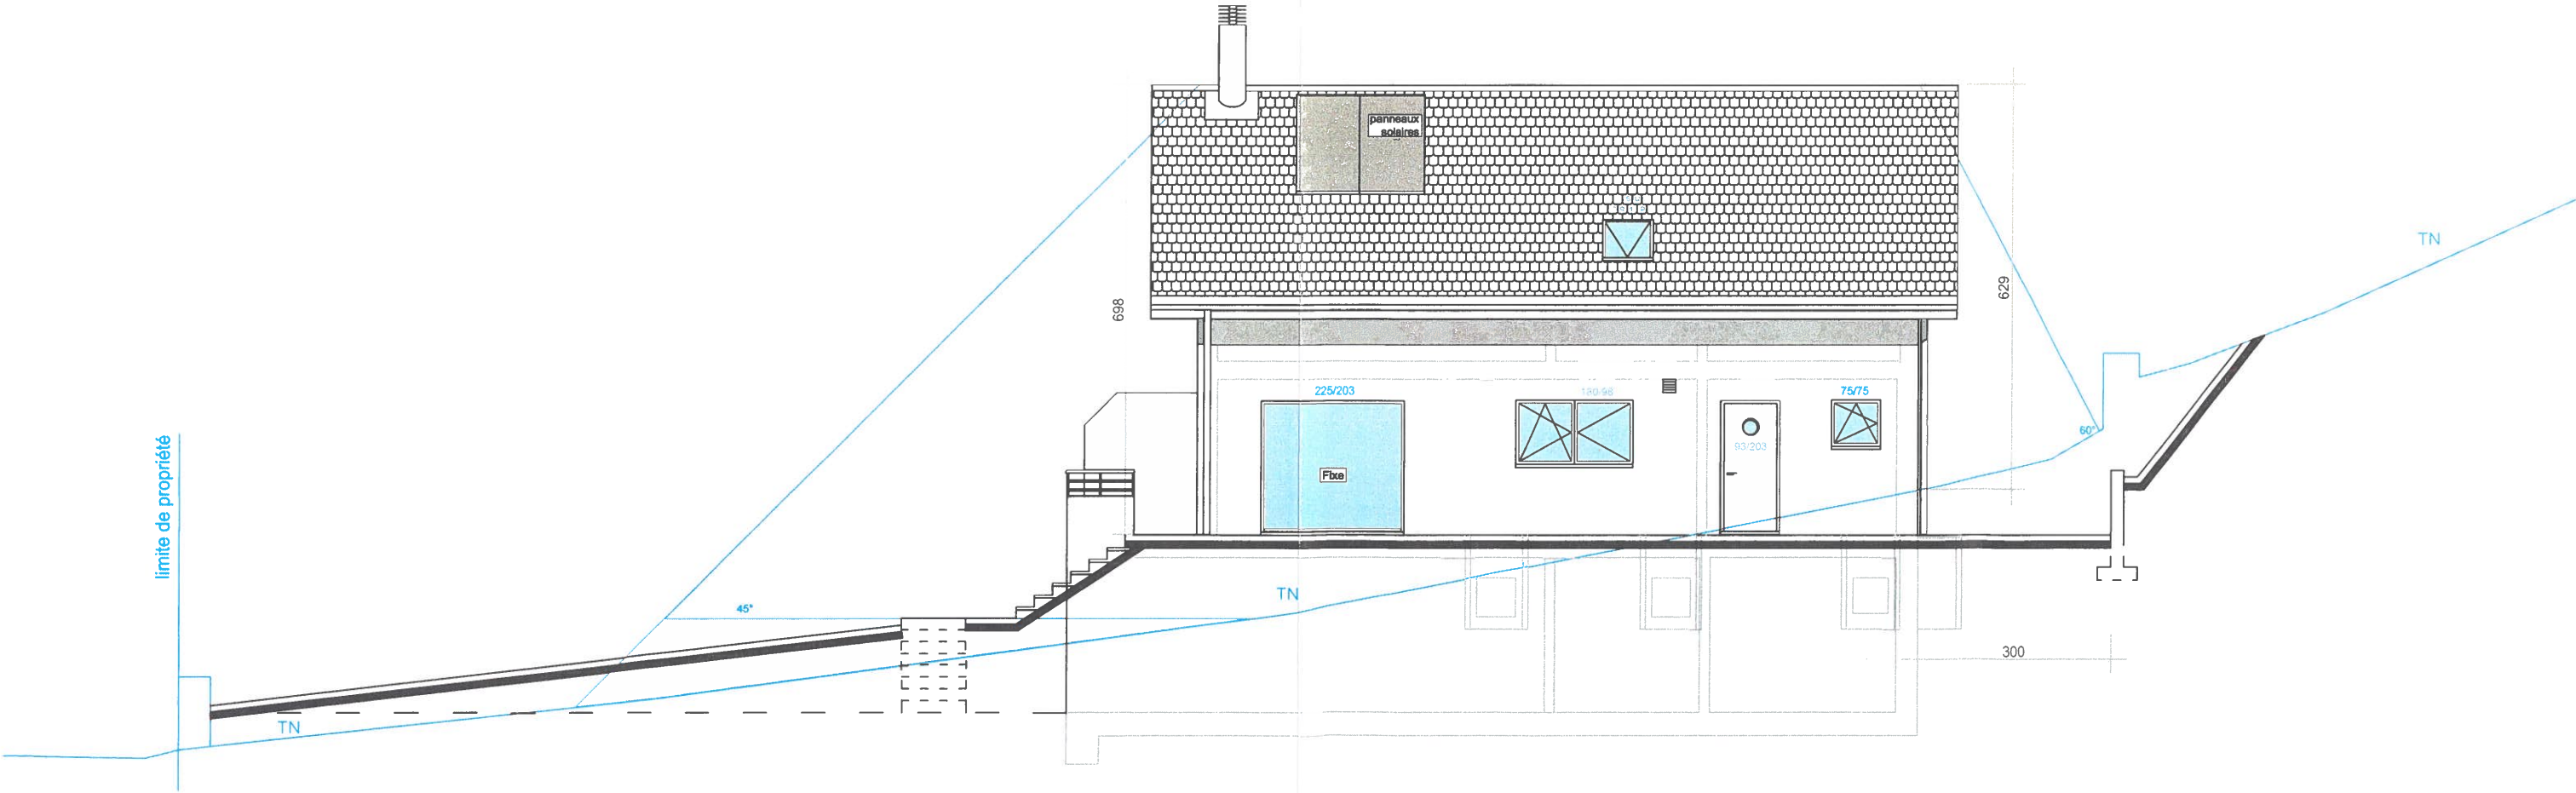

FACADE NORD 1:100

MAITRE DE L'OUVRAGE	MERITA Construction Sàrl Av. Léopold-Robert 83 2300 La Chaux-de-Fonds	N° PLAN	10/08046
OBJET	Construction d'une villa jumelée avec garages sur terrain art. 4470 à Saint-Blaise	FORMAT	A3
		ARCHITECTE	Reynald Hasler
PLAN	FACADE OUEST	DESSINATEUR	Rei / GM / Mic
	ATELIER D'ARCHITECTURE REYNALD HASLER VILLE 3 & 19 CP 202 2525 LE LANDERON NE	ECHELLE	1:100
		DATE	03.03.2009
		MOD. LE	28.07.2009
			28.04.2010



Maître de l'ouvrage:

l' Architecte:



FACADE OUEST 1:100