


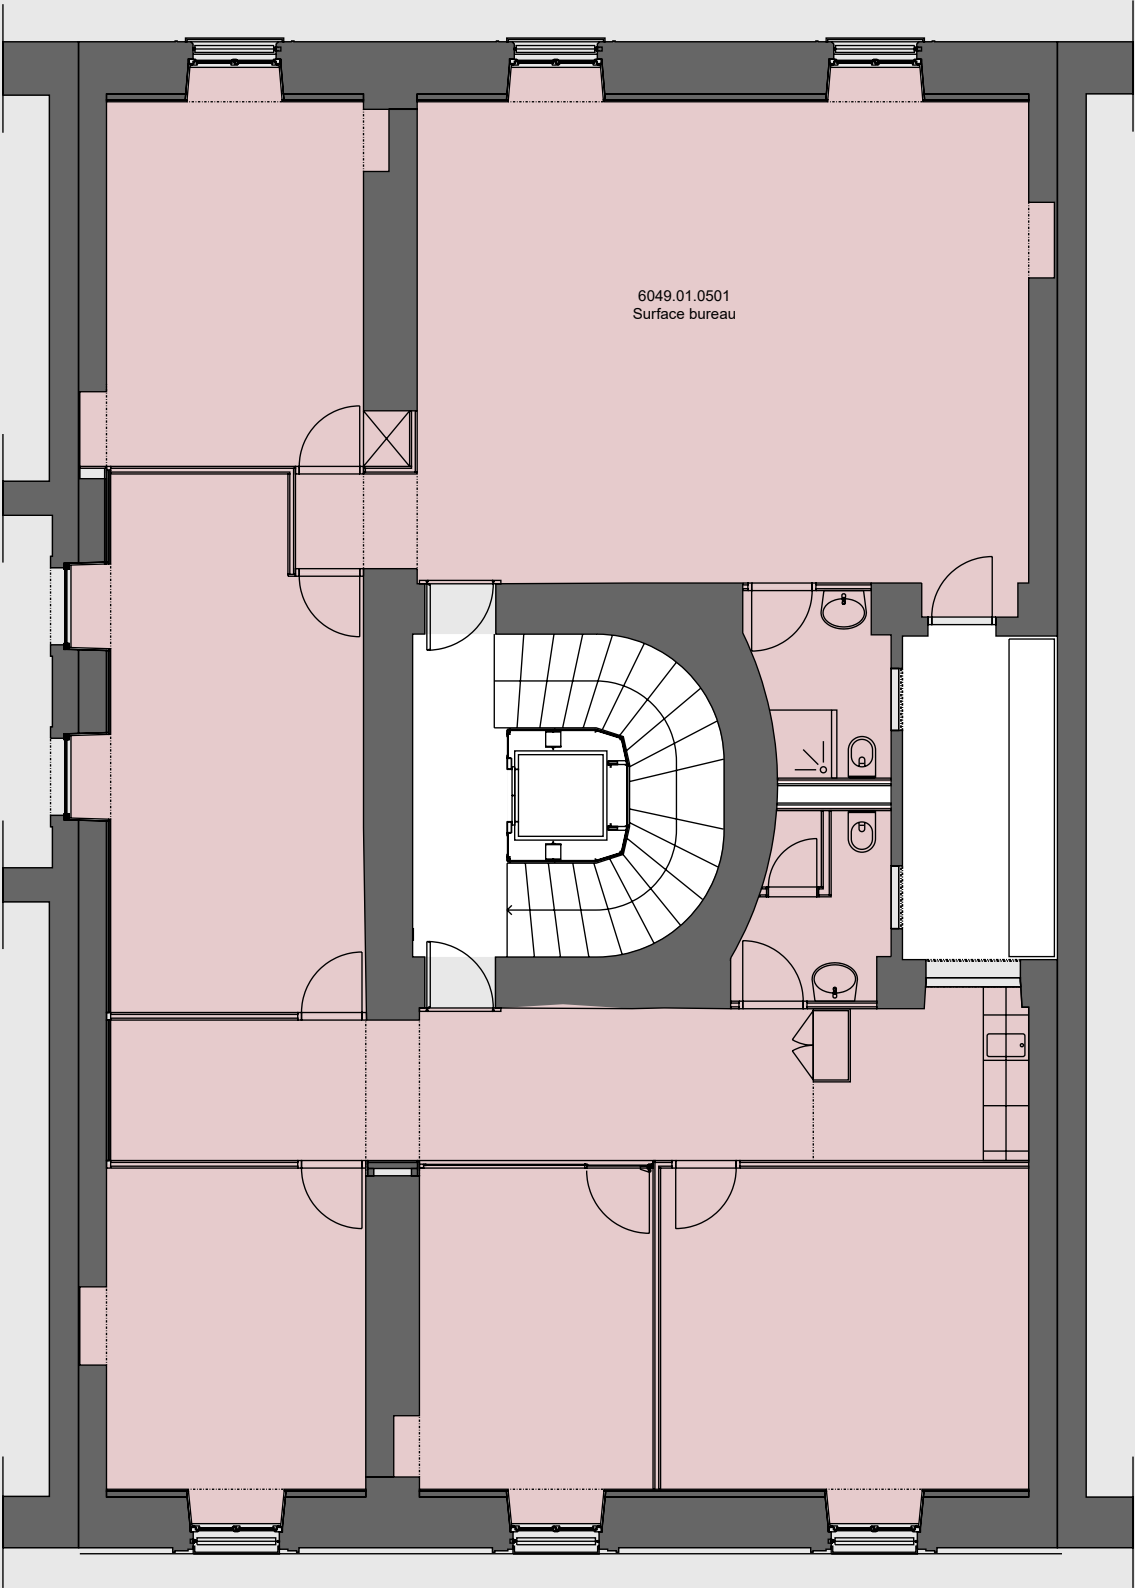

Rue du Mont-Blanc 12
1201 Genève

Numéro d'immeuble PSP Rue du Mont-Blanc 12, 1201

5ème étage
Date d'impression 26.10.2026
Echelle: 1:100A3

Mietobjekt -nummer		Surface m	SAP m	Totale m	Verfügbar ab
01.0501	Surface bureau	183.9	0.0	184	01.01.0001

Ce plan sert exclusivement à l'illustration de l'objet locatif. Les informations (surtout concernant l'aménagement et la surface de construction porteuse/non porteuse) n'ont pas de caractère obligatoire. En cas de différence éventuelle entre le plan et le contrat, sont valables les indications contenues dans le contrat. Les surfaces transmises sont basées sur la documentation SIA d 0165 et déterminées à partir de la somme de la surface des locaux, des surfaces de construction non porteuses et d'éventuelles surfaces d'appoint SAP (pour utilisation non exclusive).

■ = Surface d'appoint SAP

= Surface d'appoint SAP26.10.2026