


Jakob Spaltensteinstrasse 12, Bassersdorf

Parkplätze und Garagenboxen · Stand 24. Oktober 2026

Wohngut
Bewirtschaftung

TIEFGARAGE · GRUNDRISS SCHEMATISCH

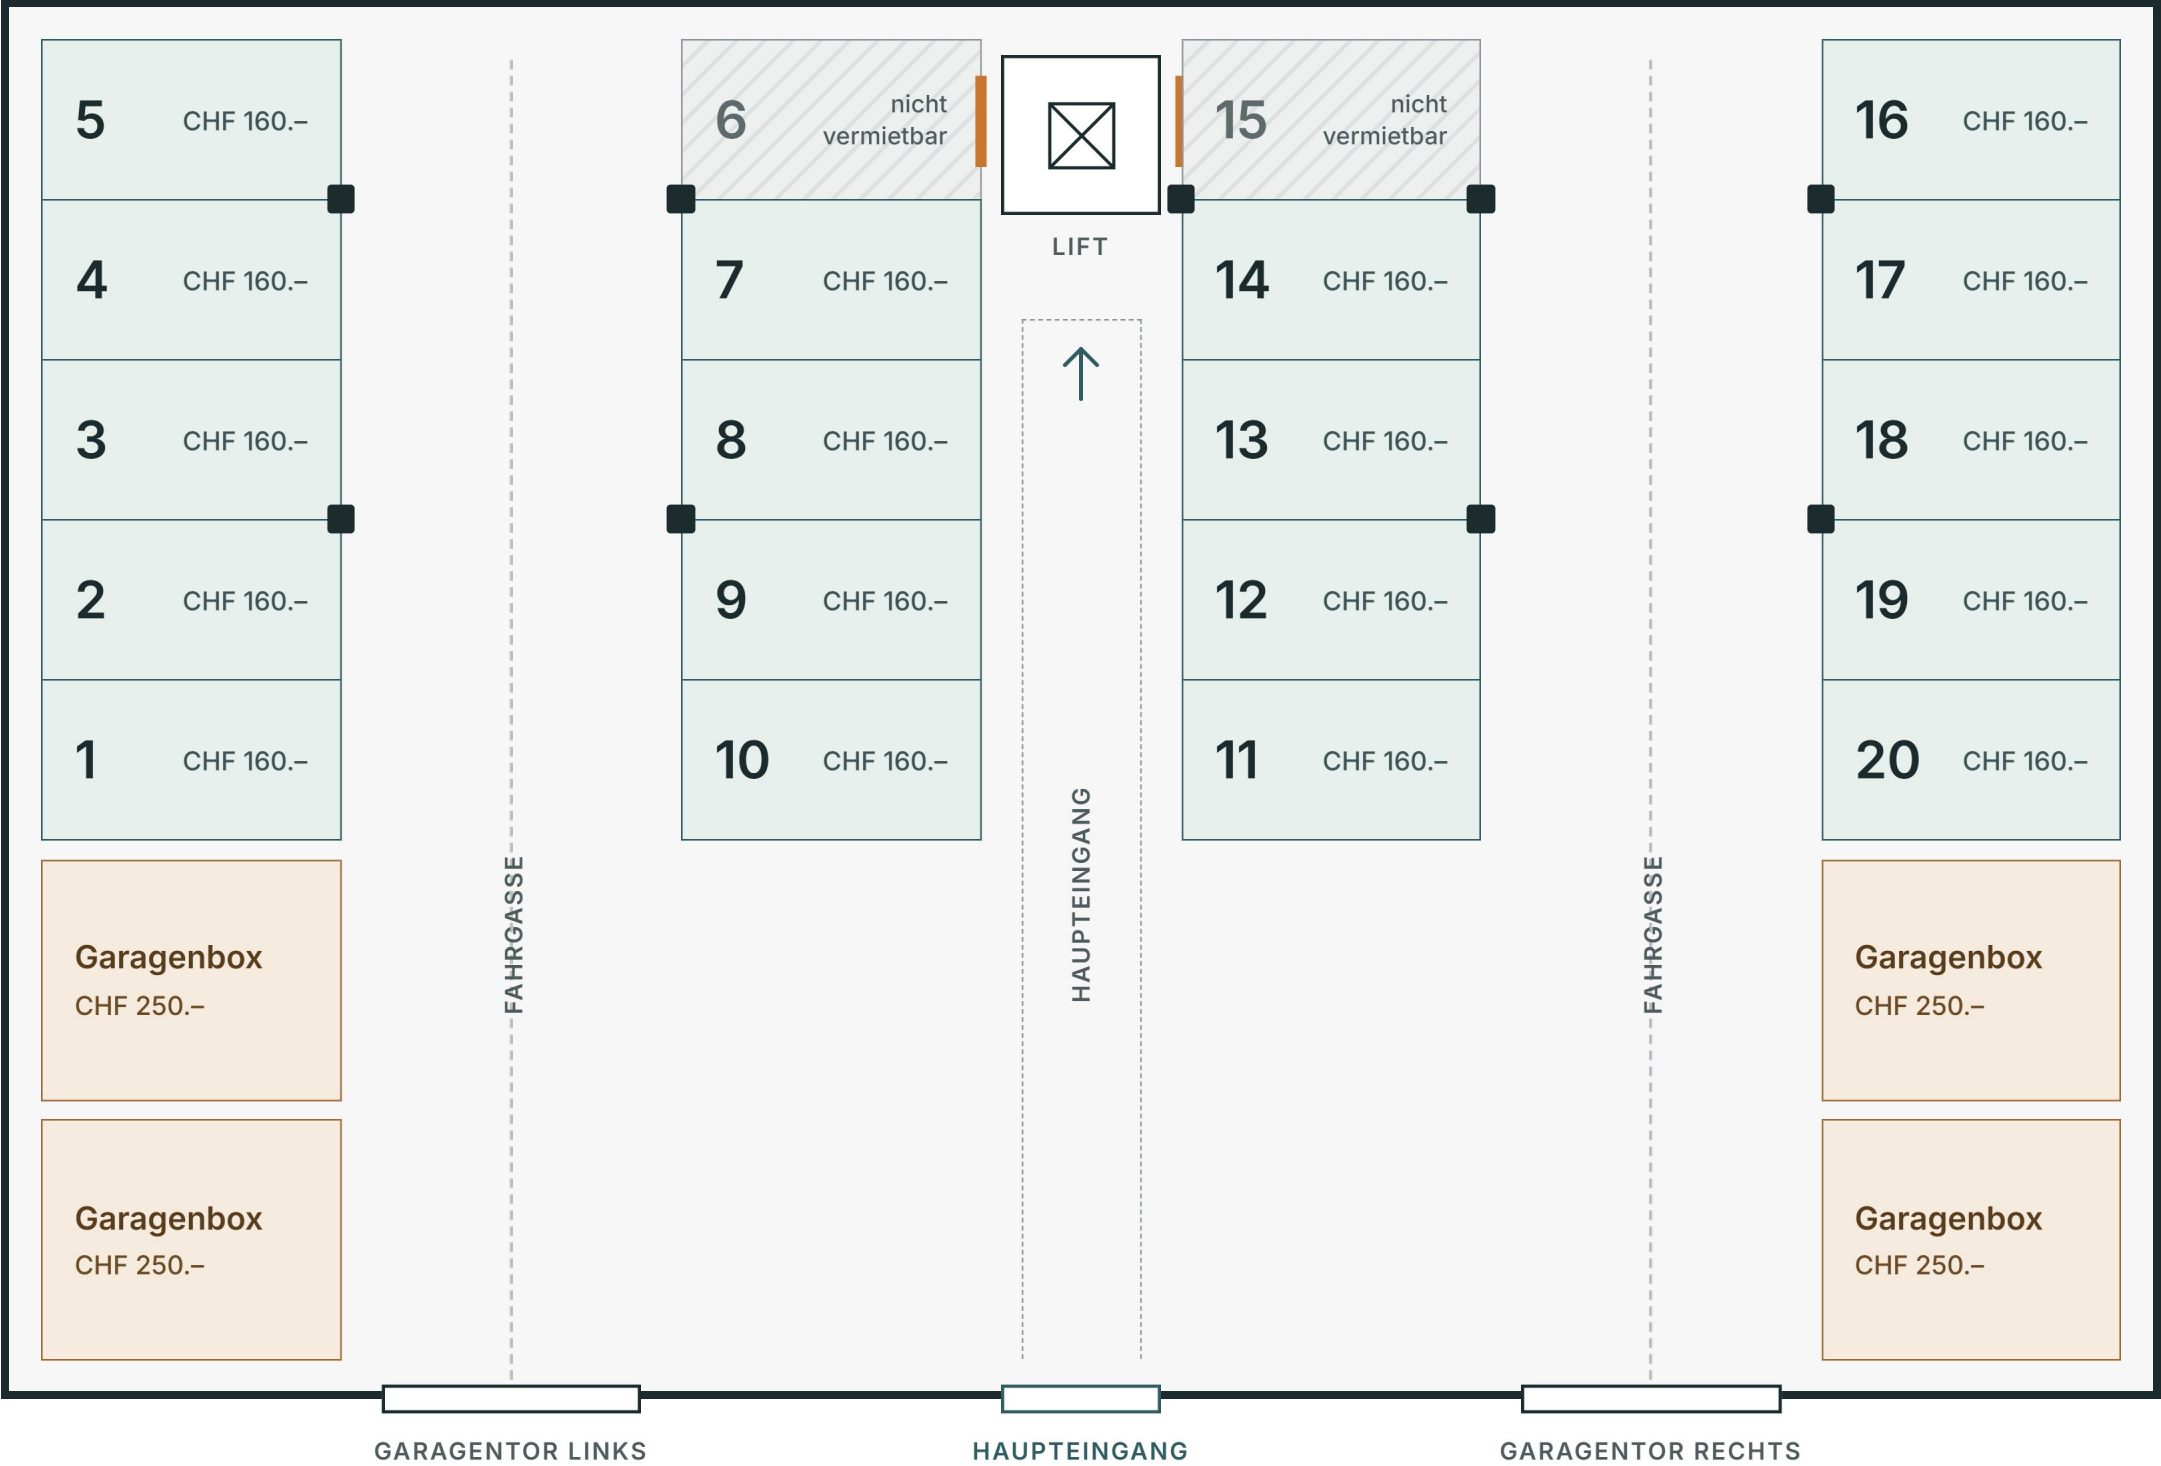

- LEGENDE
- Parkplatz, vermietbar
 - Garagenbox
 - Nicht vermietbar (Zugang Türe/Lift)
 - Stütze
 - Türe