
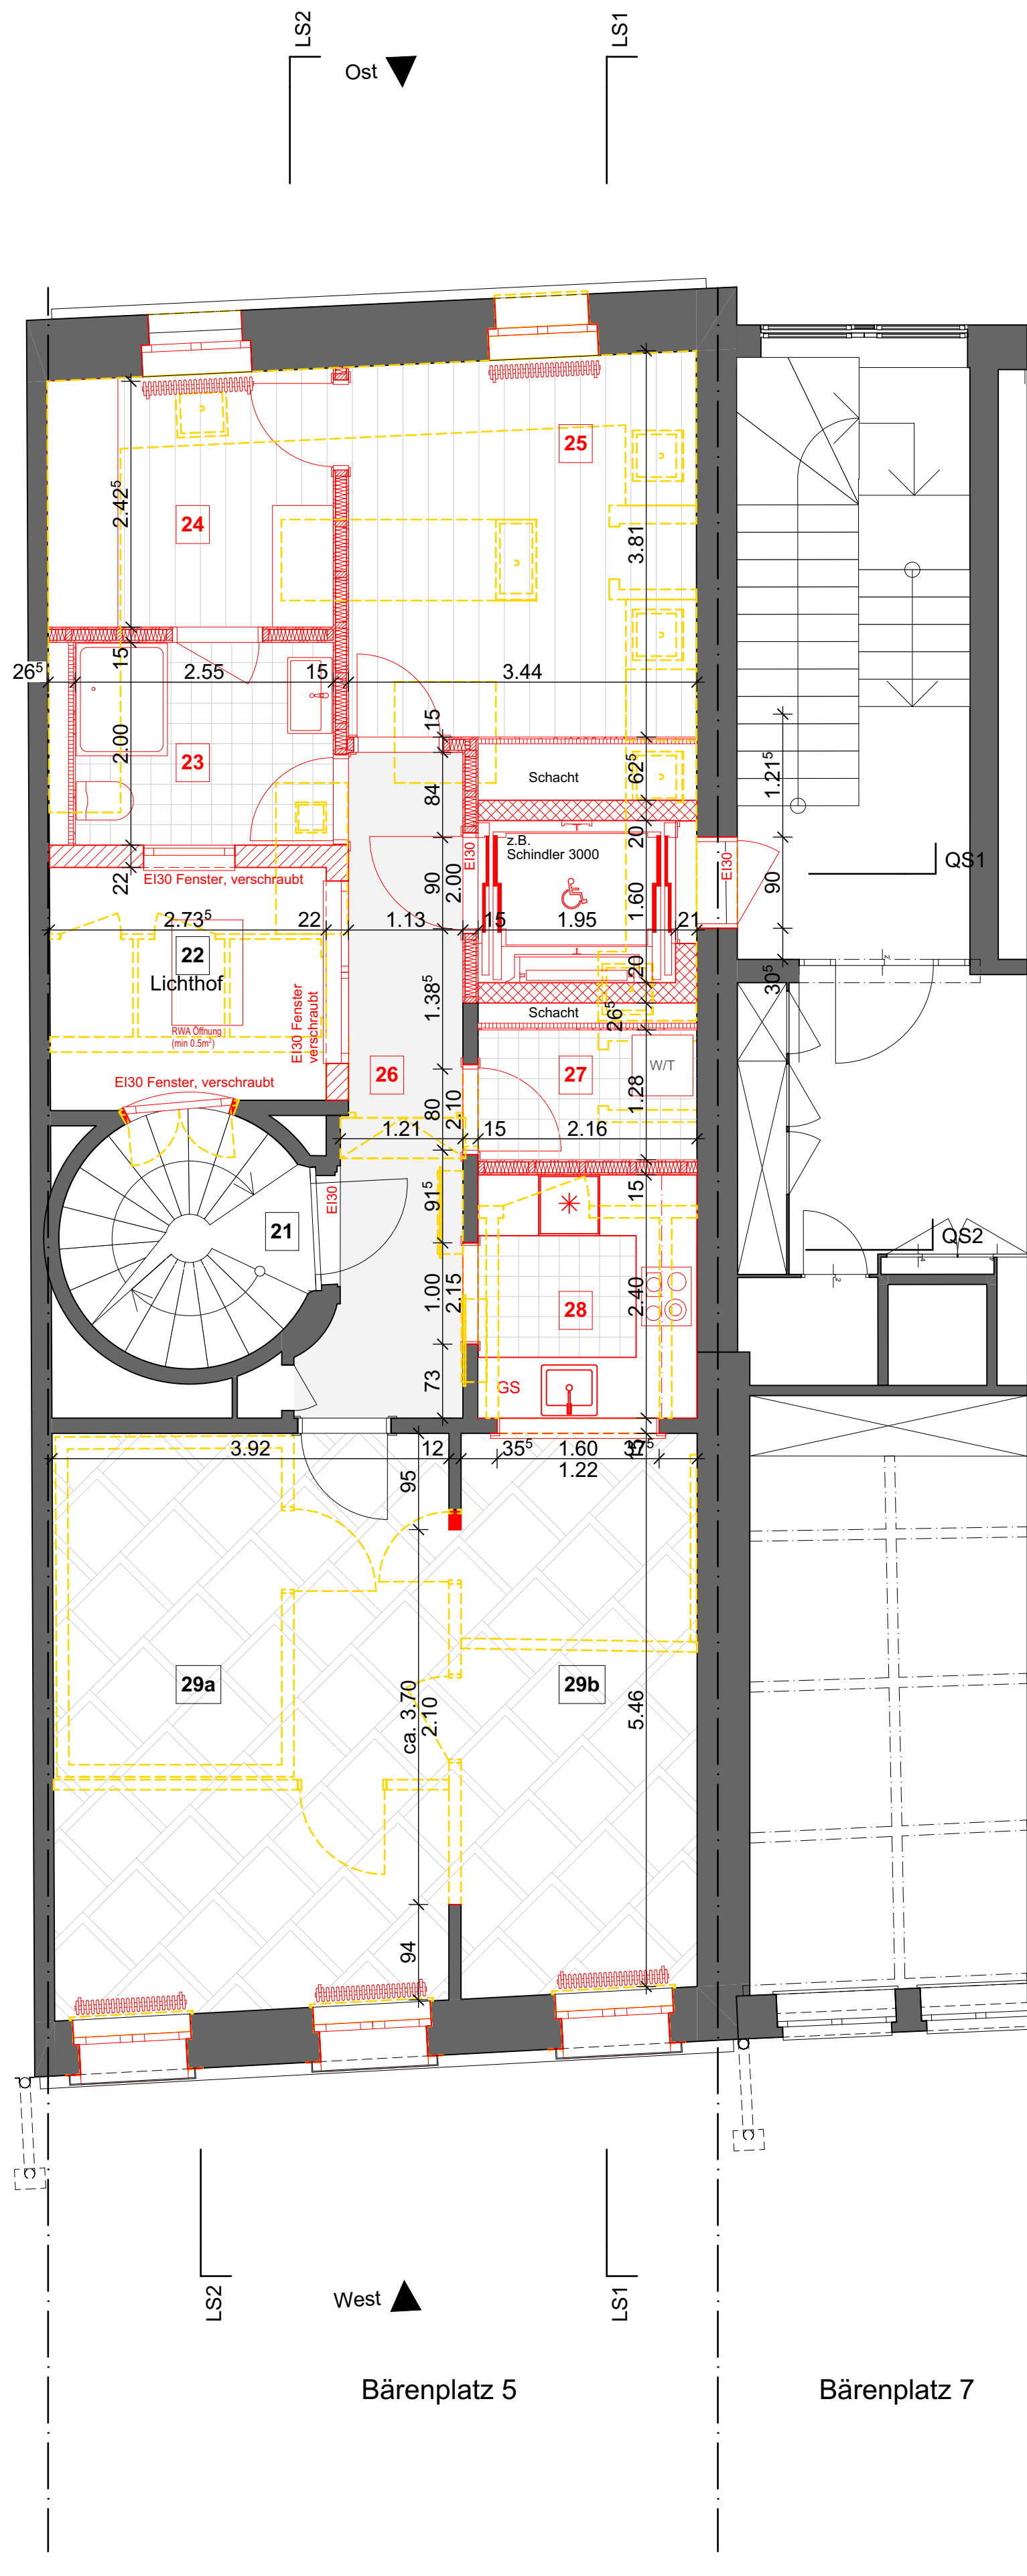


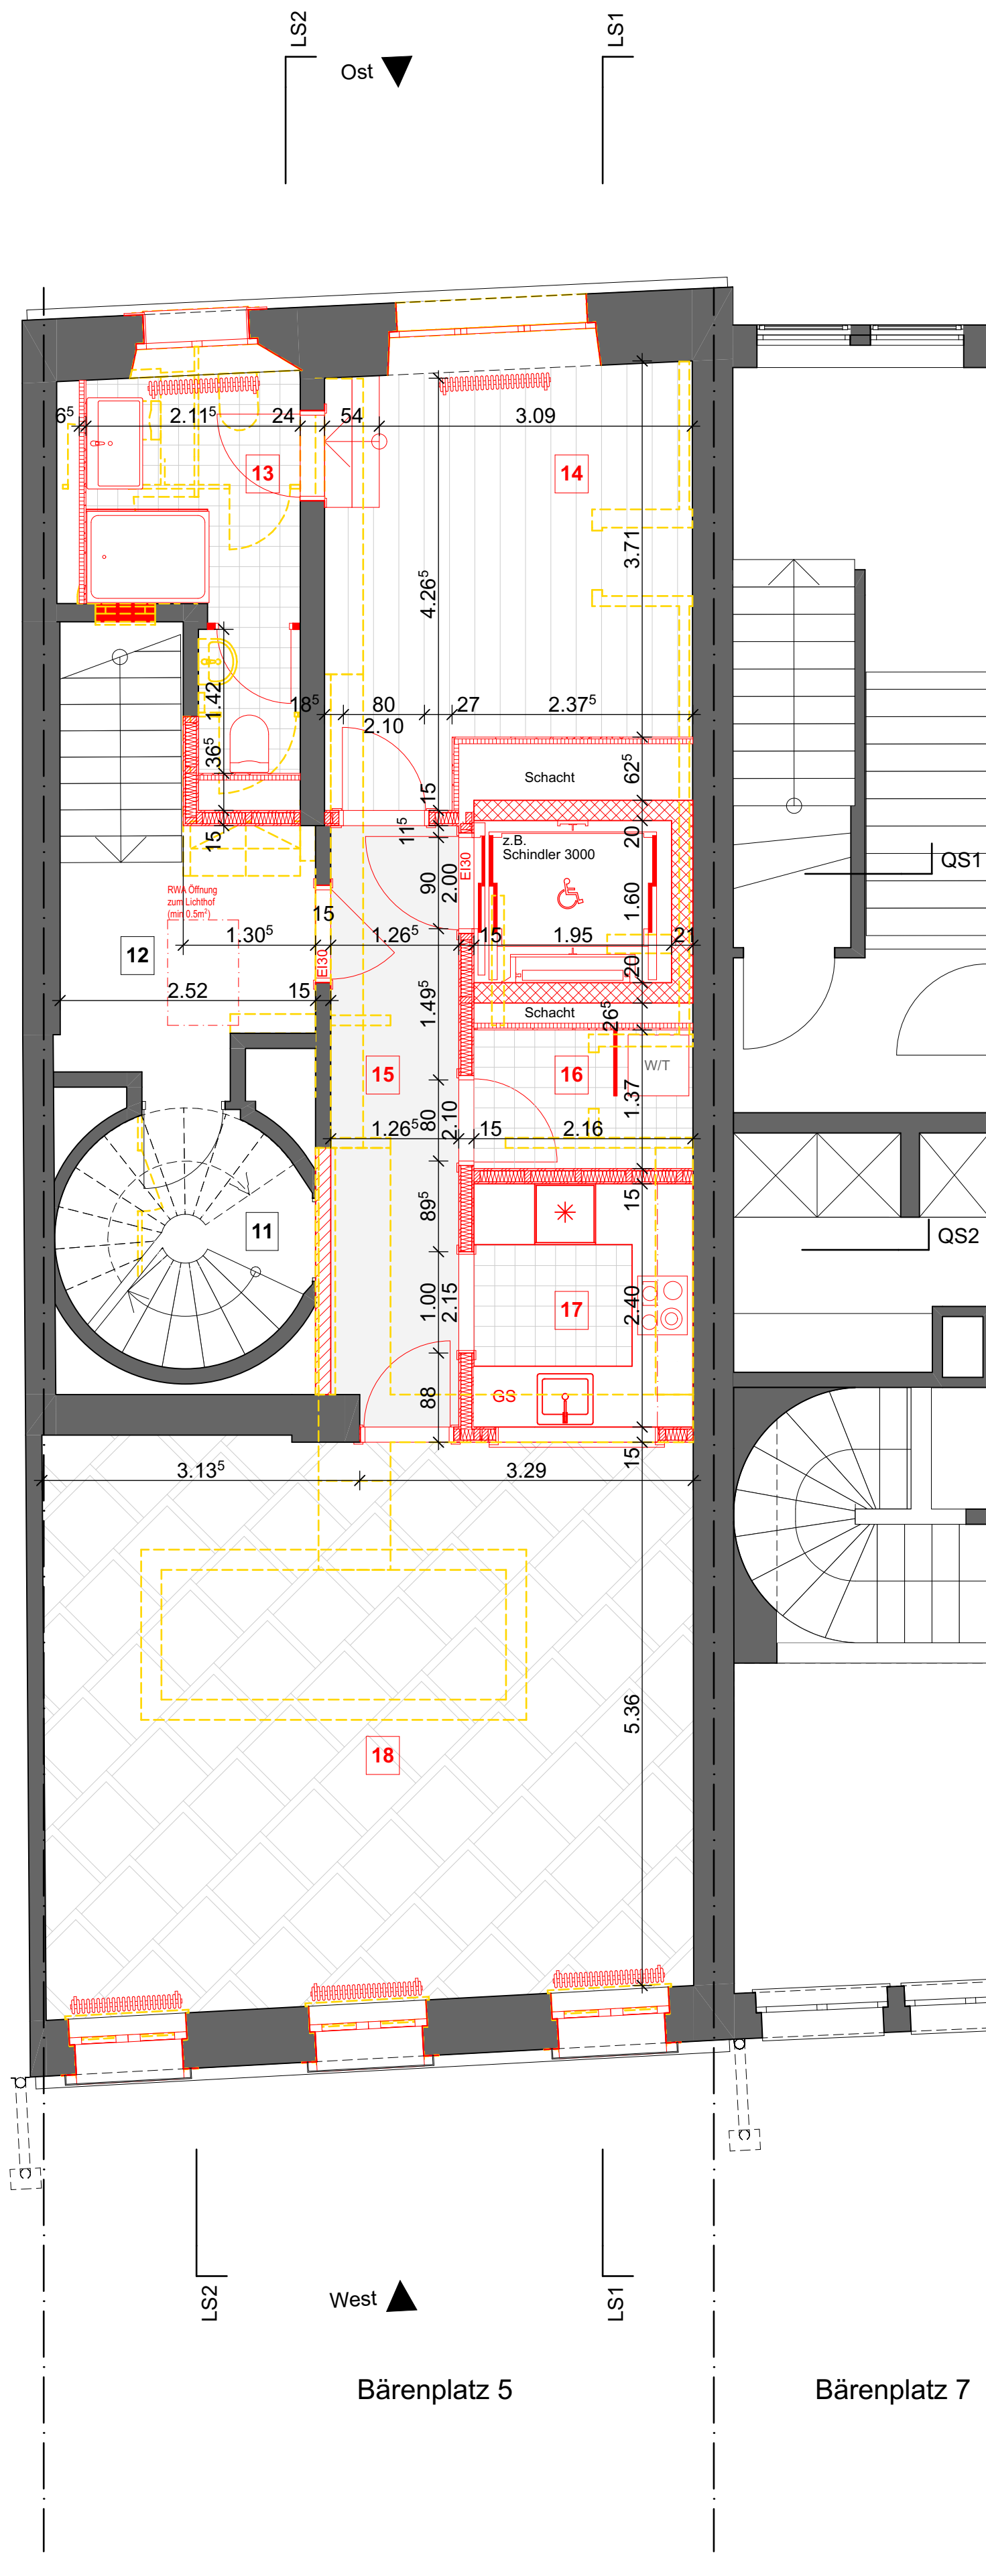

Fenster Bärenplatz	
Fenster:	Schallschutzfenster (Fenster (Rw+C) ≥ 32dB am Bau gegenüber Fenster (Rw+C) ≥ 35dB Laborwert) abgedeckte Wetterstreifen, Essagnaletto, Fischbänder Fußstuck, Innere- und Äußerer Schliageliste 2-fach Verglasung aussenvertikal, VSG
Glas:	Äußerer Scheibe in Festver Erhalt, reparieren und ergänzen wo nötig Stoff Aufstellmarkise, ersetzen
Fensterergwände:	Stoffungsbezugs
Sonnenschutz:	Außenfenster mit Denkmalfarbe zu definieren Innen gemalte Türlatze
Absturzsicherung:	
Farbe:	

Fenster Käfiggässchen	
Fenster:	Schallschutzfenster (Fenster (RwC) > 32dB am Bau gemessen, Fenster (RwC) > 35dB Labortest) abgedeckte Wetzterscheibe, Essagrotte, Fischbänder Fussstich, Innere- und Aussere Schleihtage 2-fach Verglasung aussenvertieft, VSG
Glas:	Äussere Scheibe in Restver Erhalt, reparieren und ergänzen wo nötig Holzrolläden, reparieren/ersetzen, gemast Bestand nicht nötig Aussenfarbe mit Denkmalpflege zu definieren Innen gemäss Täfelerbe
Fensterergwände:	
Sonnenschutz:	
Abtuschreinigung:	
Farbe:	

Situation: $\pm 0.00 = \text{#m ü.M. m.ü.M.}$

Beton	BR	OK Brüstung
Backstein	ST	UK Sturz
Kalksandstein	B	Boden
Zementstein	W	Wand
Betonelement	D	Decke
Wärmedämmung	DW	Dachwasser
Leichtbauwand	BA	Bodenablauf
Holz massiv	BF	Bodenfläche
Holzwerkstoff	FF	Fensterfläche
Bestand	-	-
Neu	-	-
Abbruch	-	-

Türhöhen ab OK fertig höherem Boden oder Schwelle bis UK Sturz roh.
Äussere Tür- und Fensterhöhen ab OK fertig Schwelle, resp. ab OK, fertig Fensterbank bis UK Sturz roh.
Sämtliche Masse sind vom Unternehmer am Bau zu kontrollieren. Eventuelle Massdifferenzen sind mit der Bauleitung zu bereinigen.

BAUINGENIEUR	ELEKTROINGENIEUR	HLK-INGENIEUR	SANITÄRINGENIEUR	BRANDSCHUTZ
WAM Planer & Ing. AG Michael Karl Münzrain 10 3005 Bern 031 326 43 43 wam-be@wam-ing.ch	Bering AG Christoph Burkhard Papiermüllerei-Strasse 4 CH-3000 Bern 25 031 337 52 52 bern@bering.ch	Eicher+Pauli Philipp Zbinden Stauffacherstr. 59g 3014 Bern 031 370 14 14 bern@eicher-pauli.ch	Ing.-büro reisen AG Kathrin Heinger Stauffacherstr. 65/13b 3014 Bern 031 998 80 80 bern@reisen-ing.ch	SaFeT Swiss AG Benjamin Bühlmann Papiermüllerei-Strasse 130 3005 Hitznau 031 925 11 88 info@safeT.ch

[illegible]

AUSFÜHRUNG

BAUHERRSCHAFT Hess Real Estate AG Hohle Gasse 4, 3097 Liebfeld					Jordi + Partner AG dipl. Architekten ETH/SIA Mülinenstrasse 23 CH - 3006 Bern Telefon +41 31 357 03 03 Telefax +41 31 357 03 04 www.jordiarch.ch office@jordiarch.ch Zertifiziert nach ISO 9001	
BAUOBJEKT Umbau Bärenplatz 5 Bärenpl. 5, 3011 Bern						
PLAN Grundrisse (1. & 2. Obergeschoss)						
PROJEKT-Nr.	Dat/Gez/PL		16.12.2021/md/mw	Phase	Plan Nr.	Revidiert
18.21	Planformat	A1	MST	1:50	A - 01.02	