


# Überbauung Sonnenfeld 1, 3613 Steffisburg

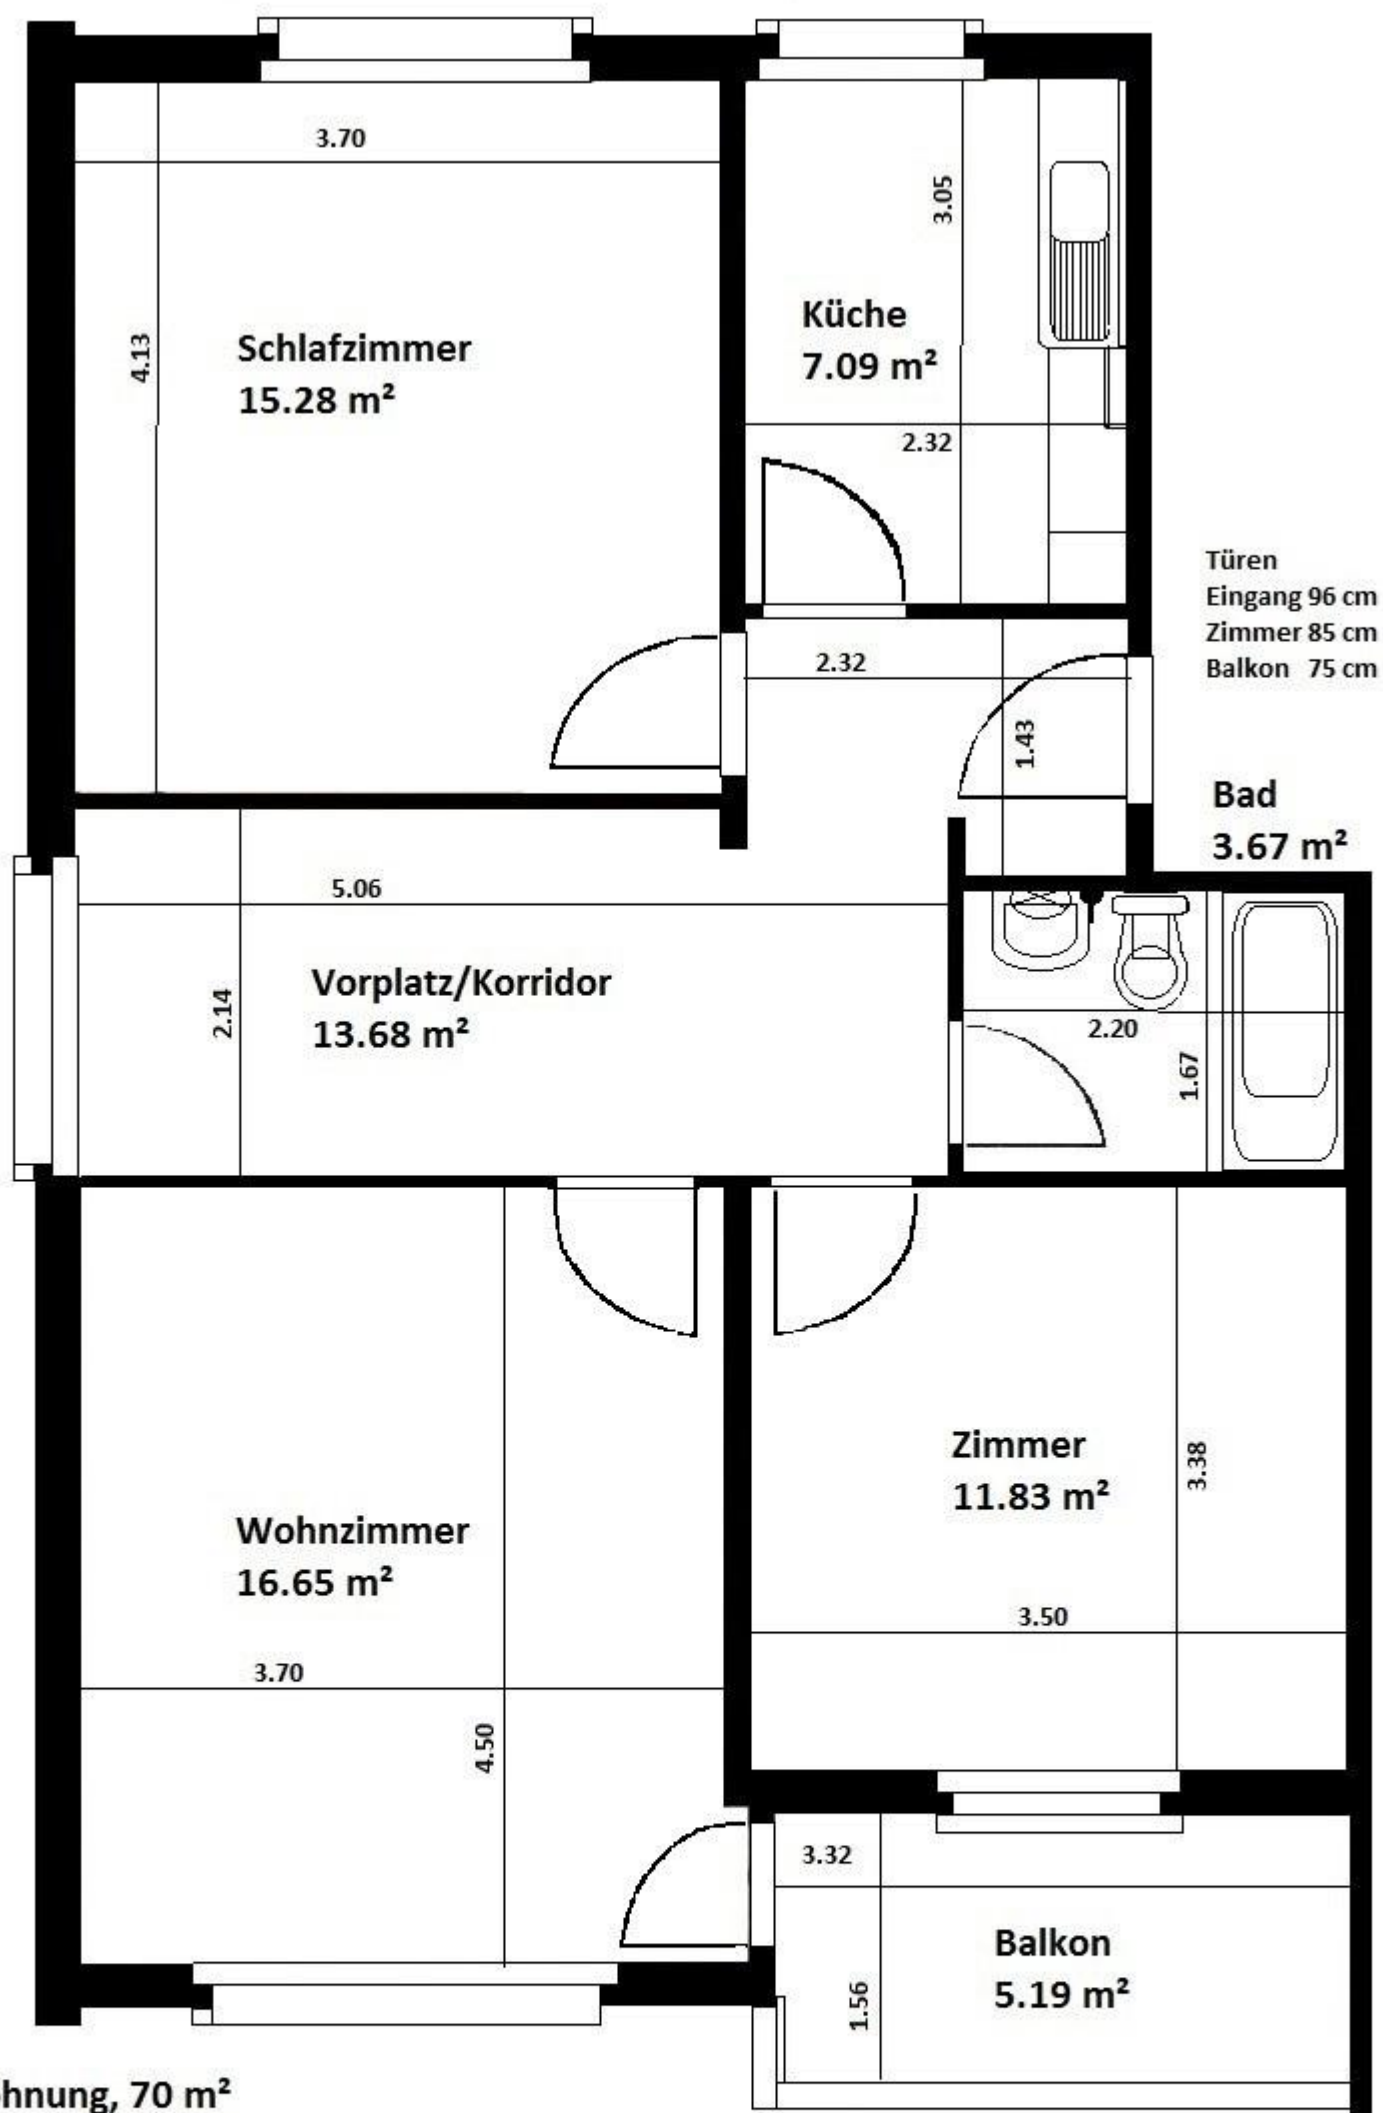

**3.5-Zi-Wohnung, 70 m²**

**Erdgeschoss - 3. Obergeschoss, rechts**

Schlehdornweg 2, Nr. 4360.27.0011  
27.0013  
27.0015  
Schlehdornweg 3, Nr. 4360.11.0021  
11.0023  
11.0025  
11.0027  
Schlehdornweg 8, Nr. 4360.30.0071  
30.0073  
30.0075  
30.0077

Schlehdornweg 10, Nr. 4360.31.0091  
31.0093  
31.0095  
Schlehdornweg 11, Nr. 4360.16.0101  
16.0103  
16.0105  
16.0107  
Schlehdornweg 16, Nr. 4360.34.0151  
34.0153  
34.0155  
34.0157

Schlehdornweg 18, Nr. 4360.35.0171  
35.0173  
35.0175  
Schlehdornweg 19, Nr. 4360.21.0181  
21.0183  
21.0185  
21.0187  
Schlehdornweg 24, Nr. 4360.39.0231  
39.0234  
39.0236  
39.0238  
Schlehdornweg 27, Nr. 4360.26.0251  
26.0253  
26.0255  
26.0257