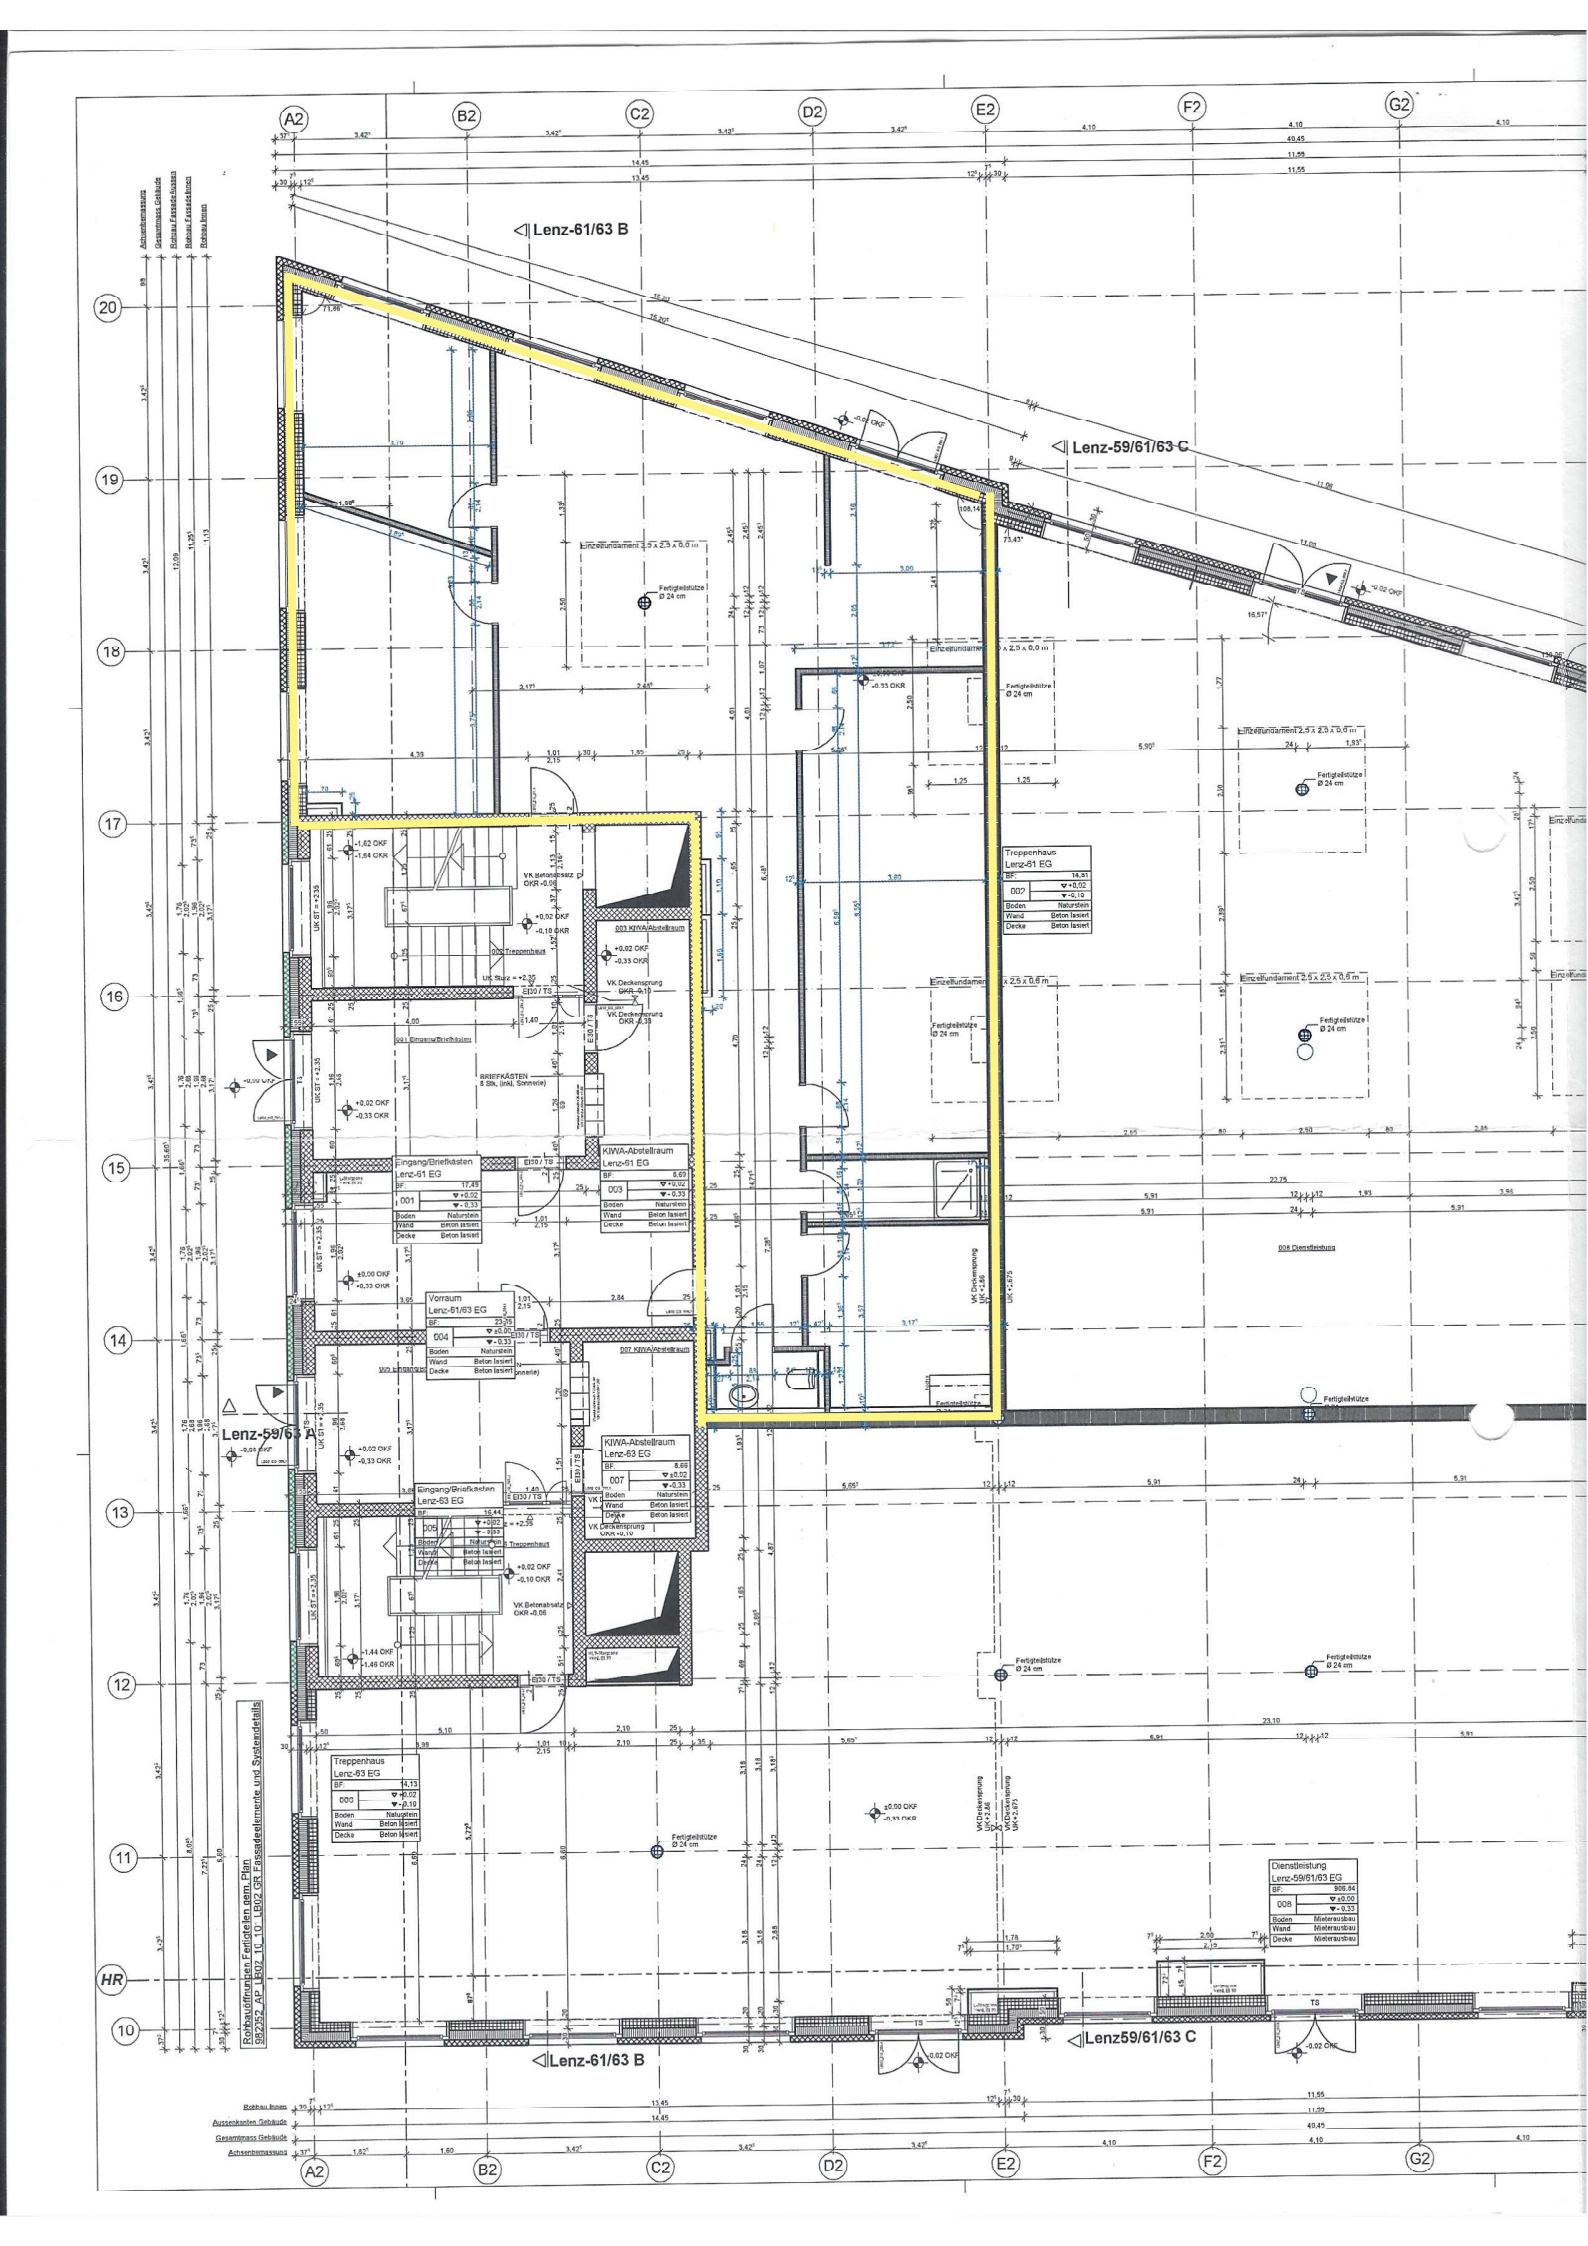

A2
B2
C2
D2
E2
F2
G2
20
19
18
17
16
15
14
13
12
11
HR
10
Lenz-61/63 B
Lenz-59/61/63 C
Lenz-59/63 A
Lenz59/61/63 C
Treppenhaus Lenz-61 EG
002
Treppenhaus Lenz-63 EG
000
KIWA-Abstellraum Lenz-61 EG
003
KIWA-Abstellraum Lenz-63 EG
007
Eingang/Briefkasten Lenz-61 EG
001
Eingang/Briefkasten Lenz-63 EG
005
Vorraum Lenz-61/63 EG
004
Dienstleistung Lenz-59/61/63 EG
008
Einzelfundament 2,5 x 2,5 x 0,6 m
Fertigteilstütze Ø 24 cm
Rohbauöffnungen Fertigteilen gem. Plan 992952_AP_LB02_10_10_LB02_GR Fassadeelemente und Systemdetails