

Cadastre de St. - Blaise
PPE sur le bien-fonds 108

Situation 1:500


Date: 16.05.2013
Dessin : Jlc / SB
Architecte: Joseph La Commare




Cadastre de St. - Blaise
PPE sur le bien-fonds 108

Date: 16.05.2013
Dessin : Jlc / SB
Architecte: Joseph La Commare

Façade Nord 1:100

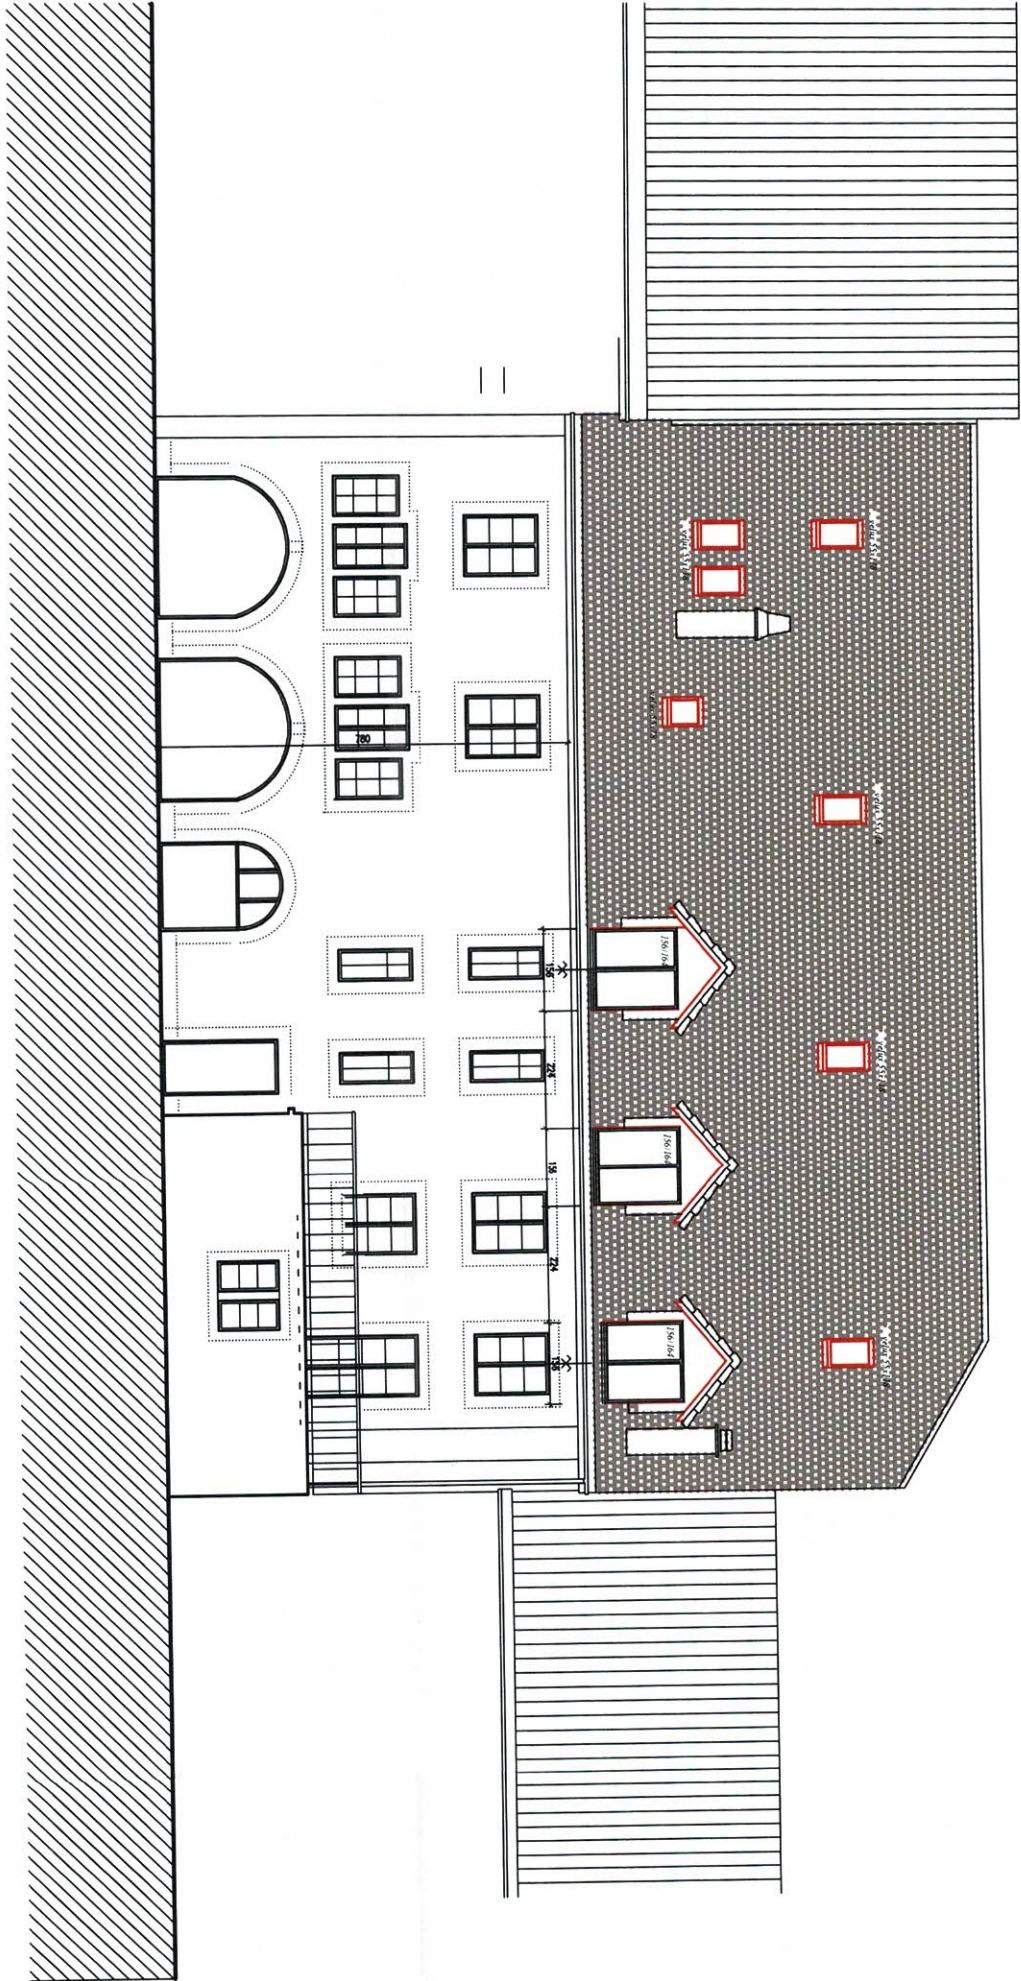


Façade Sud 1:100

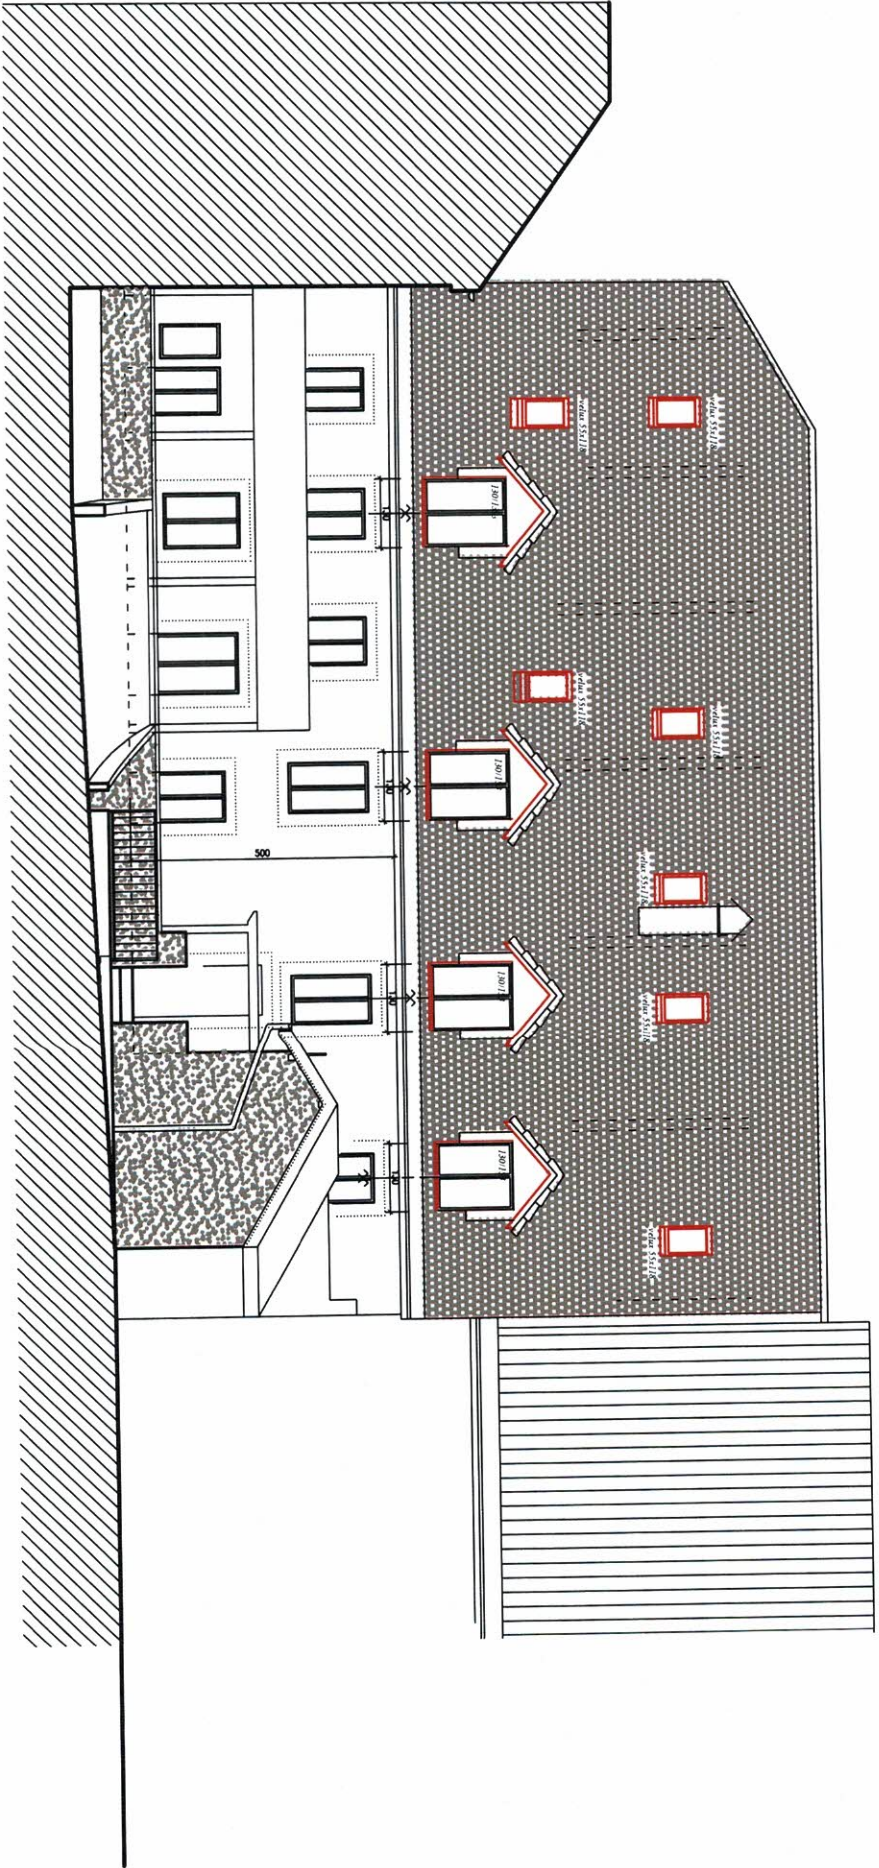

Cadastre de St. -Blaise
PPE sur le bien-fonds 108

Coupe A1 1:100

Date: 16.05.2013
Dessin : Jlc / SB
Architecte: Joseph La Commare

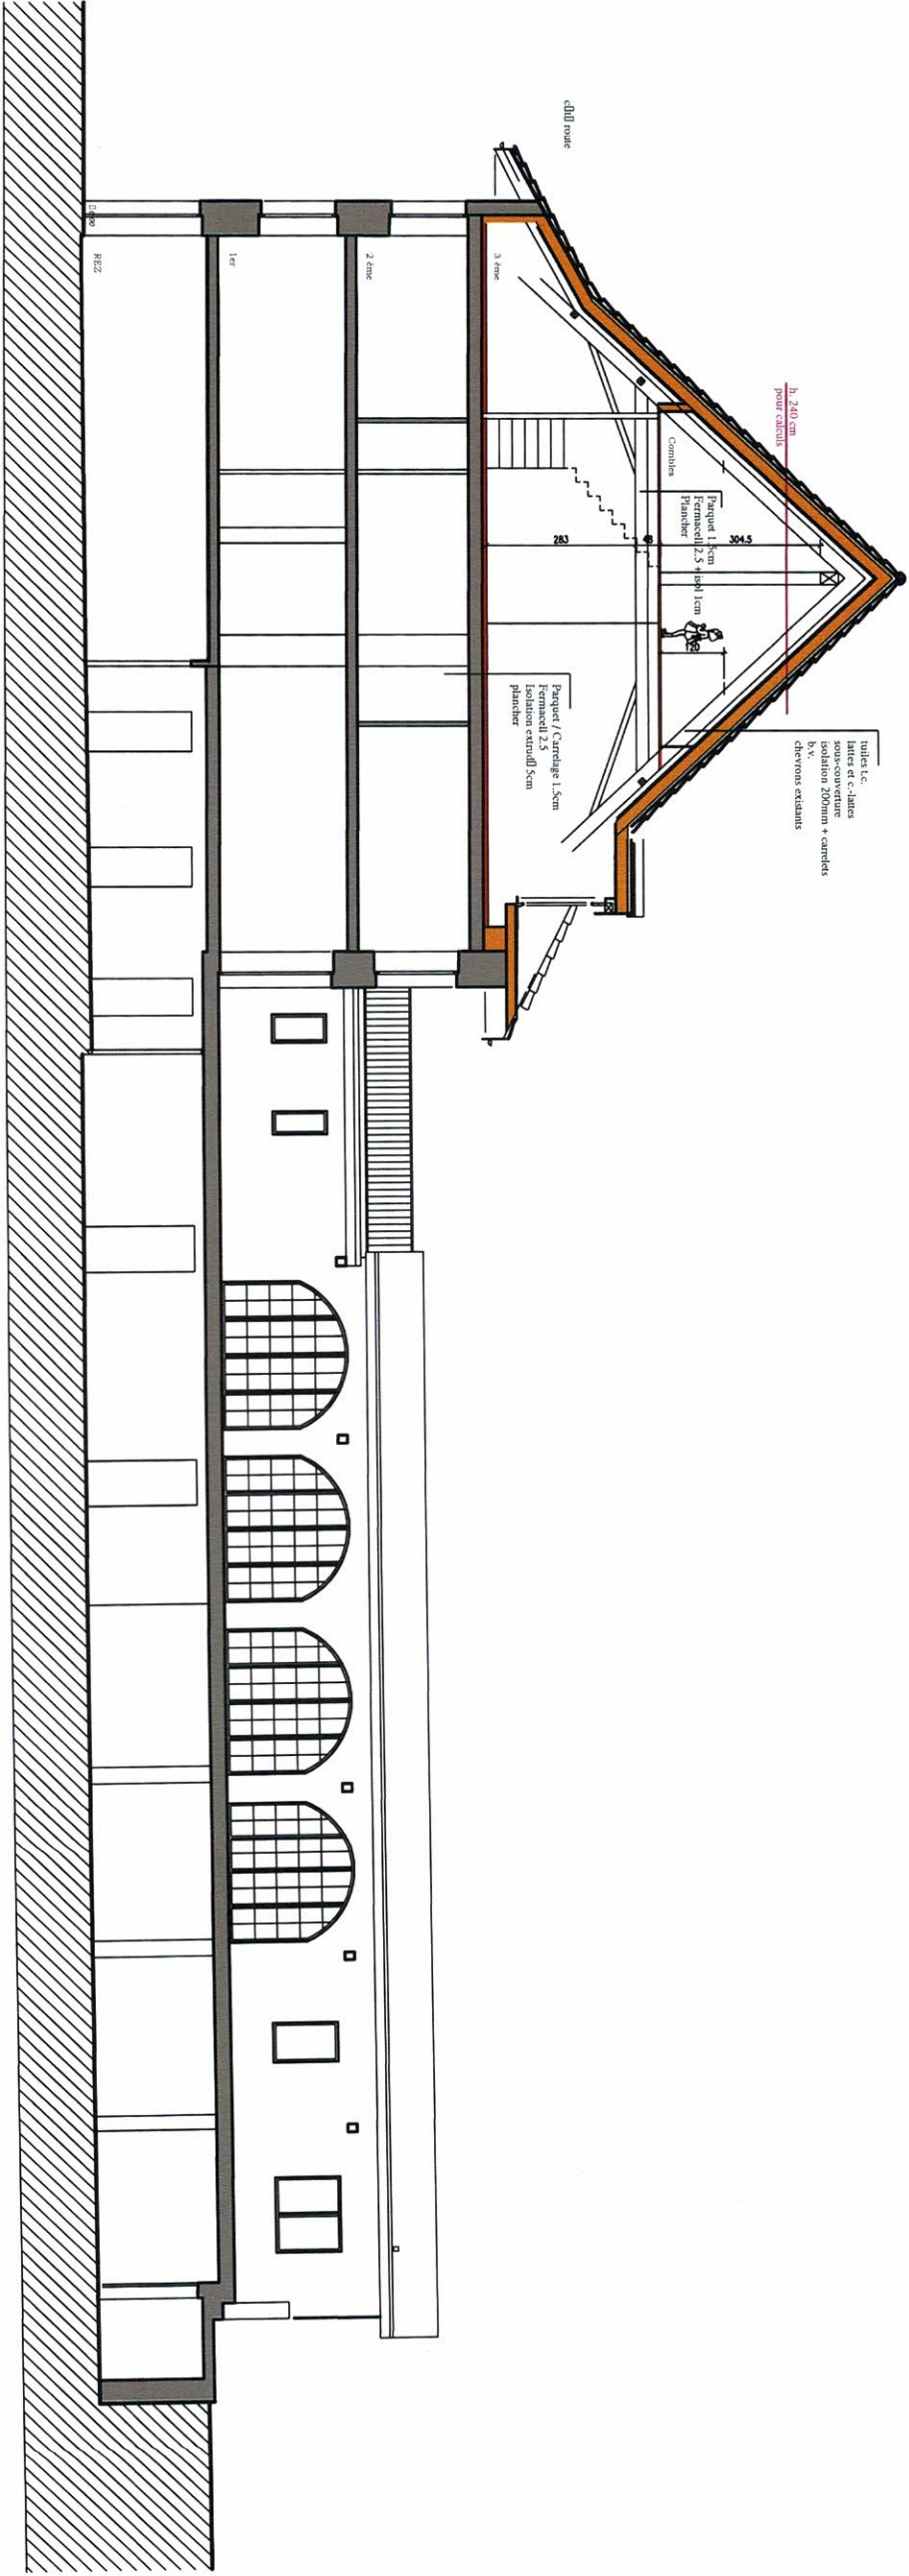

Cadastre de St. -Blaise
PPE sur le bien-fonds 108

Rez-de-chaussée1:100

Date: 16.05.2013
Dessin : Jlc / SB
Architecte: Joseph La Commare



Cadastre de St. -Blaise

PPE sur le bien-fonds 108

1er Etage

1:100

Date: 16.05.2013

Dessin : Jlc / SB


Architecte: Joseph La Commare



Cadastre de St. -Blaise
PPE sur le bien-fonds 108

2ème Etage 1:100


Date: 16.05.2013
Dessin : Jlc / SB
Architecte: Joseph La Commare

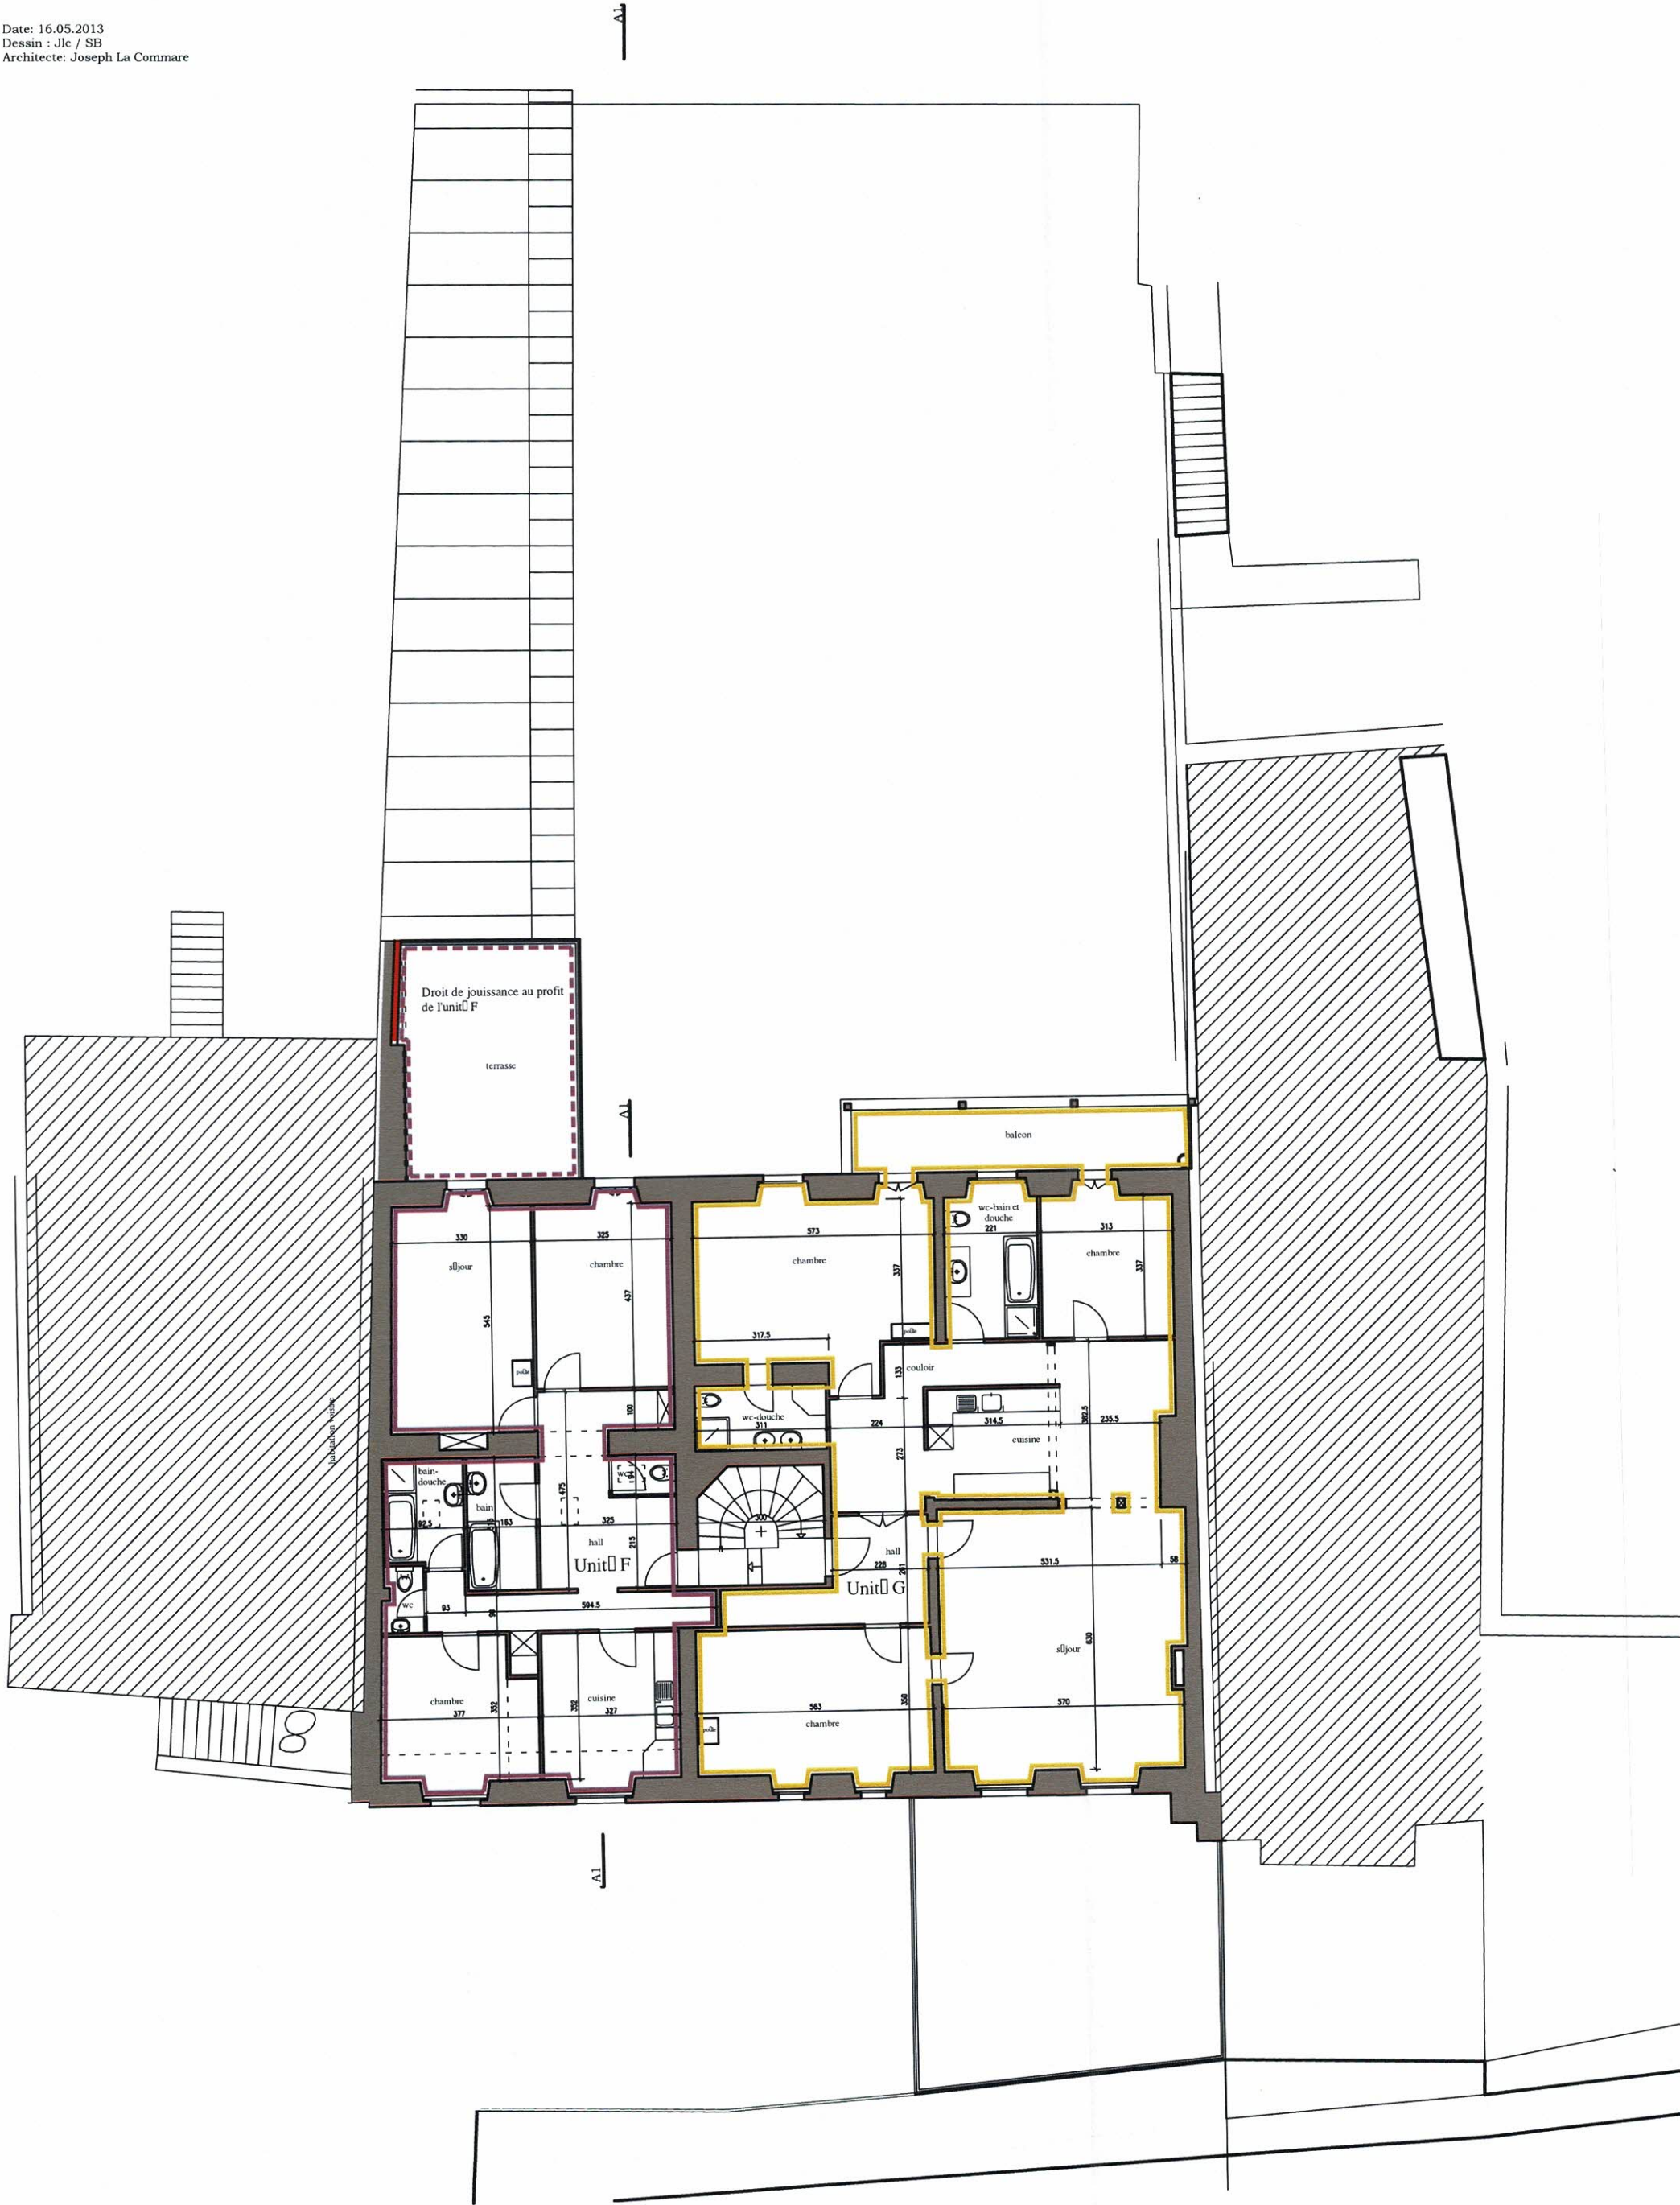

Cadastre de St. -Blaise
PPE sur le bien-fonds 108

3ème Etage 1:100

Date: 16.05.2013
Dessin : Jlc / SB
Architecte: Joseph La Commare

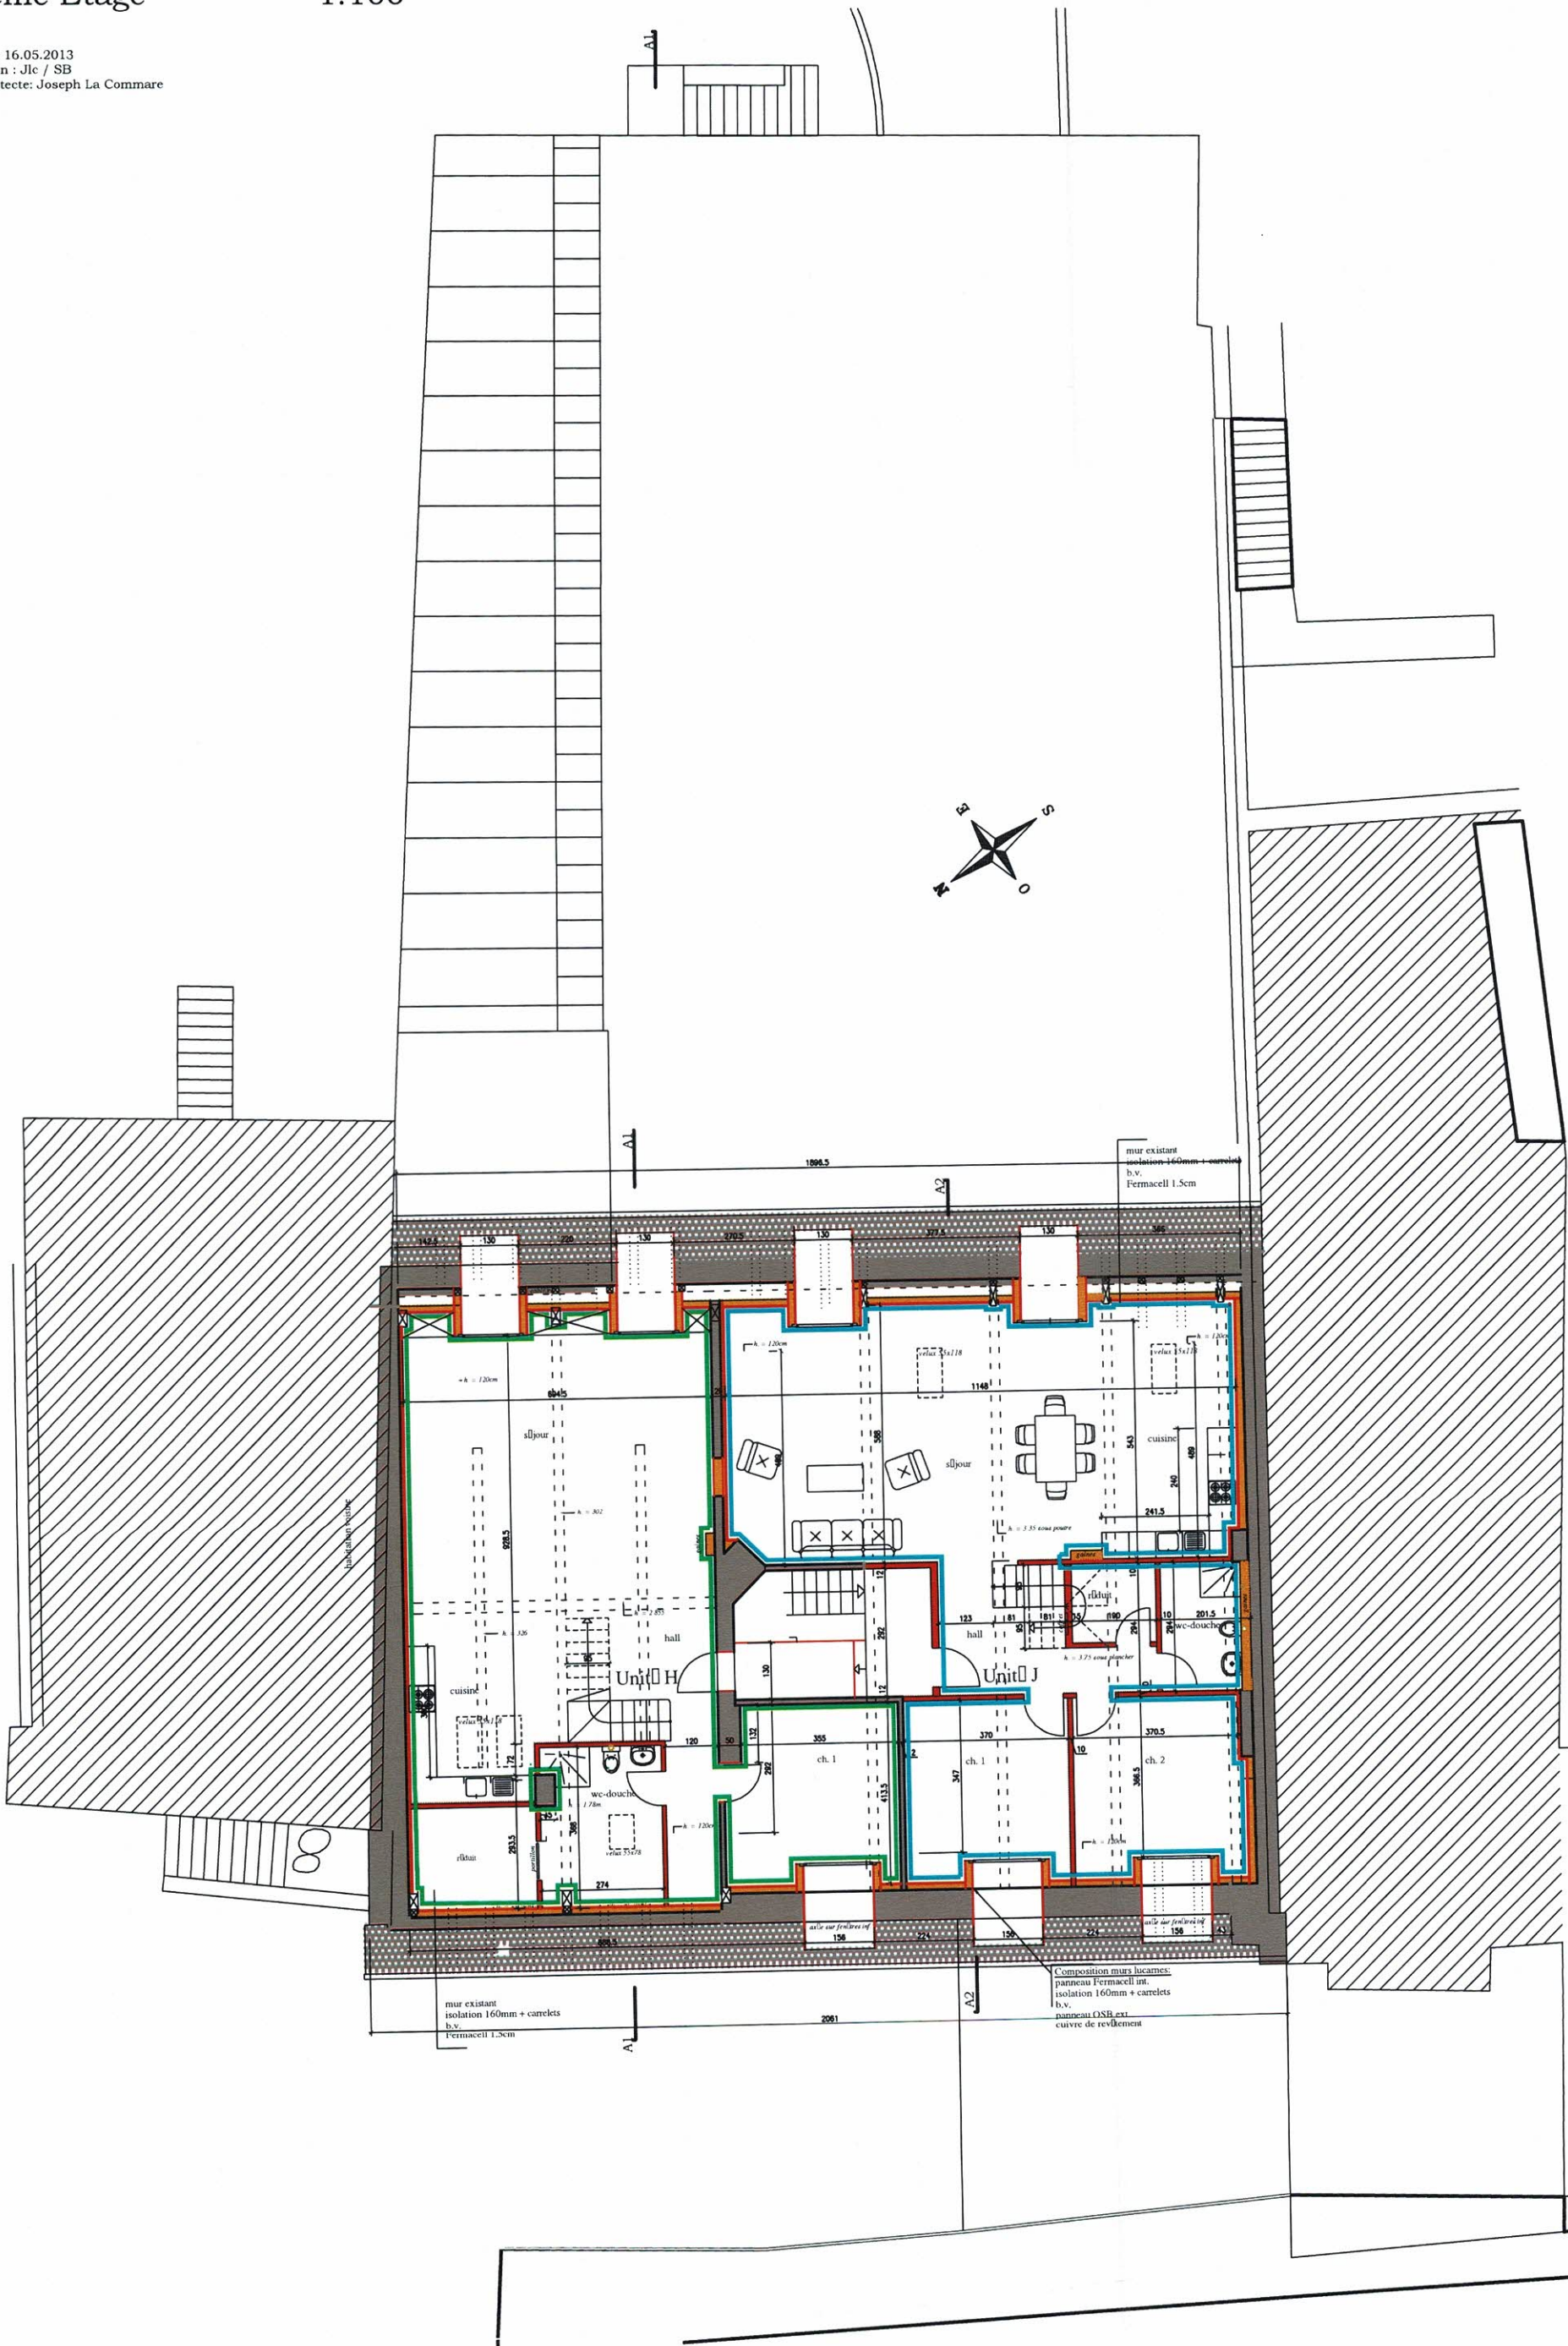

Cadastre de St. -Blaise

PPE sur le bien-fonds 108

Combles

1:100

Date: 16.05.2013

Dessin : Jlc / SB

Architecte: Joseph La Commare

