



Wohnung A 2.12

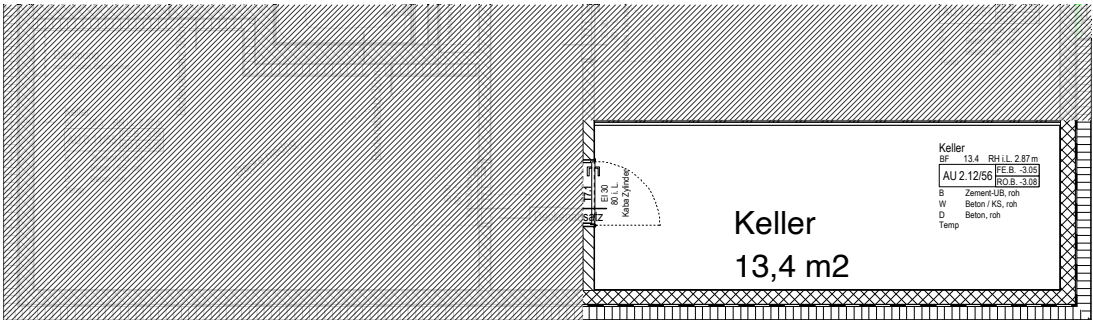


Untergeschoss

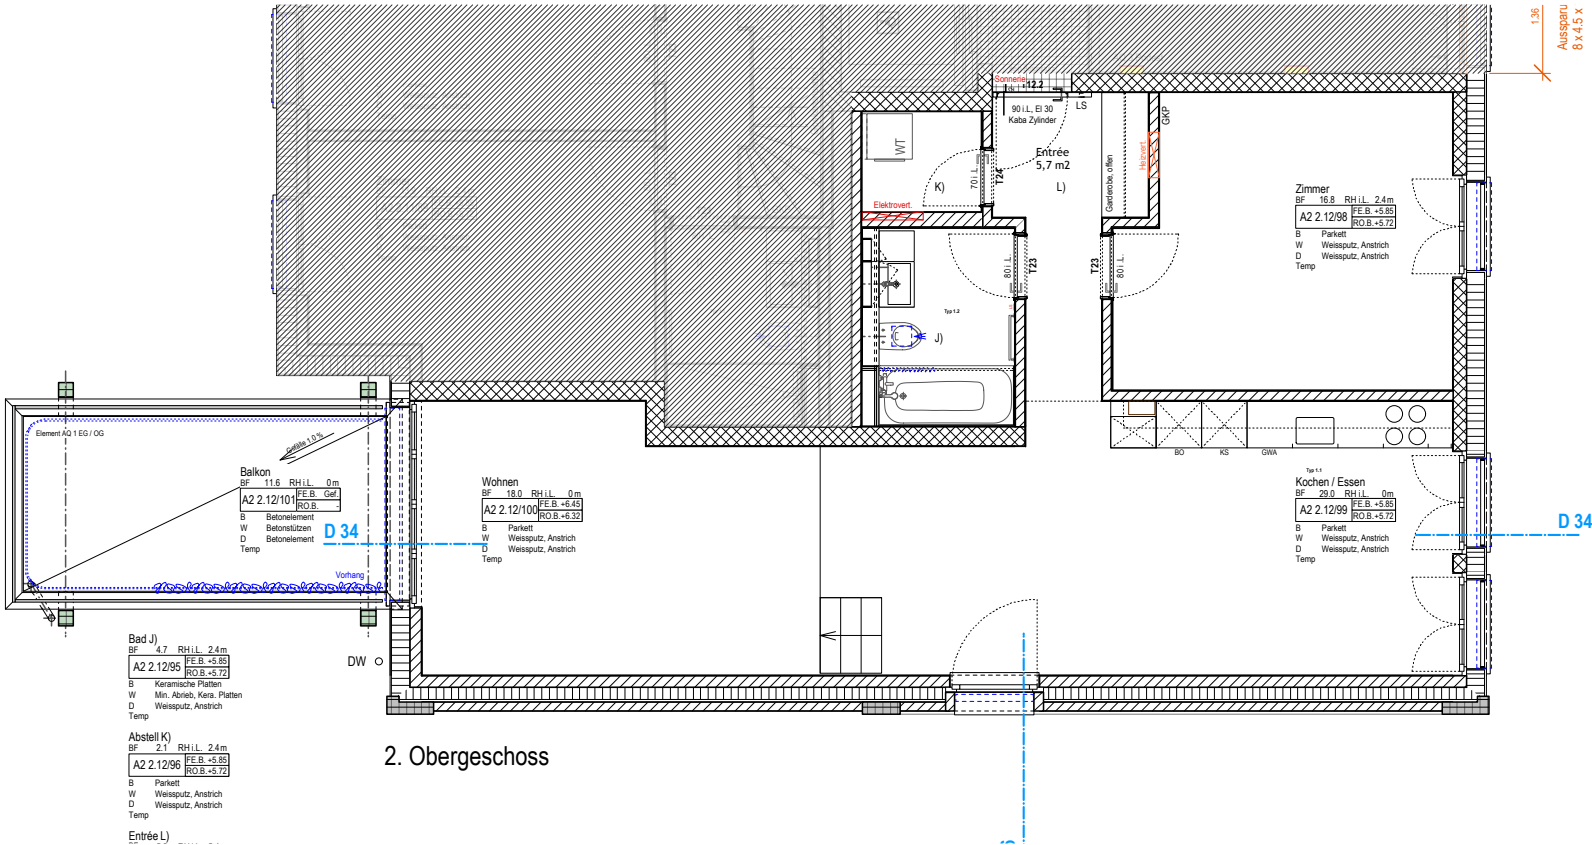

2. Obergeschoss

Querschnitt durch Wohnen / Essen

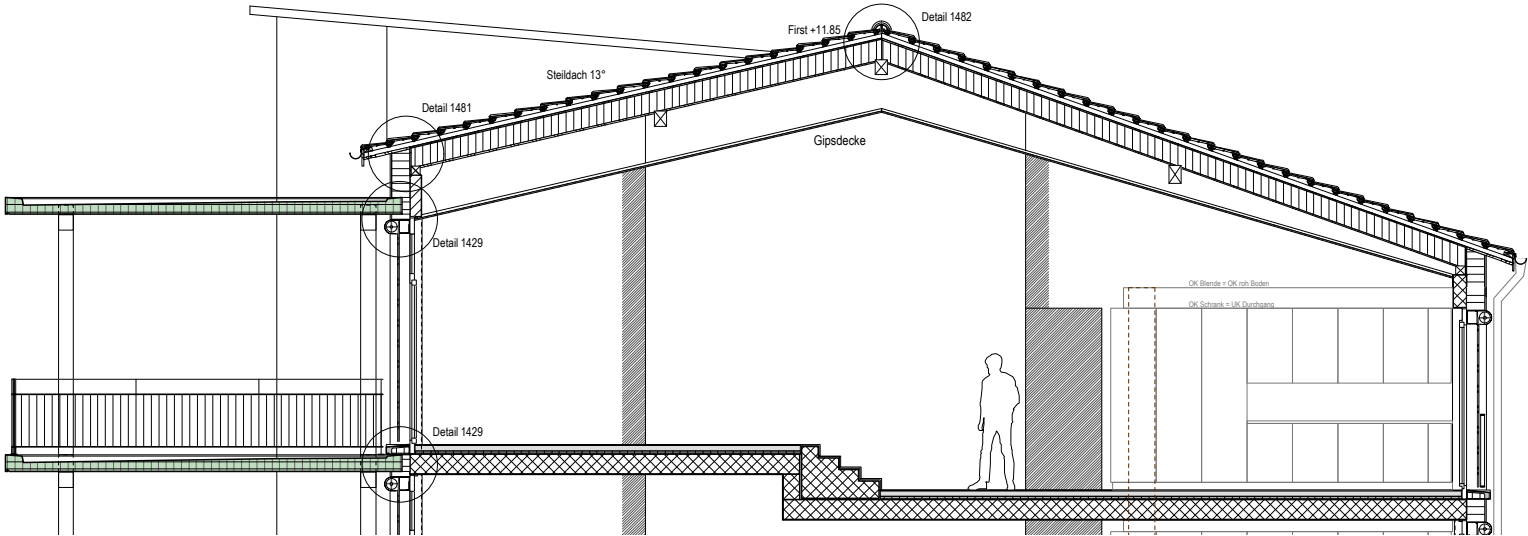

Unterschrift Käufer


Ort, Datum

Index	Änderungen	Datum	Gez

Legende		
Ortbeton	Graubeton Typ 4	
Vorfabrizierte Betonteile	Graubeton Typ 2+	
Wärmedämmung		
Backstein mit Schalldämmlager		
Kalksandstein		
Trennlager (nicht tragende Wände, gemäss Ingenieur)		
Abgehängte Decke		
ST Unterkannte Rohsturz		
BR Oberkannte Rohbrüstung		
UK D Unterkannte Rohdecke		
F SCH Oberkannte fertig Schwelle		

Alle Türhöhen ab Ok fertig höherem Boden bis Uk roher Sturz
Alle Betonkanten scharfkantig (ohne Dreikantleisten)
Alle Masse sind am Bau verantwortlich zu prüfen.
Abweichungen sind der Bauleitung und dem Architekten vor Ausführung rechtzeitig mitzuteilen.

Whg. / Raumnummer	Raumbezeichnung	Spezialplan
000	Bodenfläche	Baujahr
0.00	Kote fertig	
0.00	Kote roh	

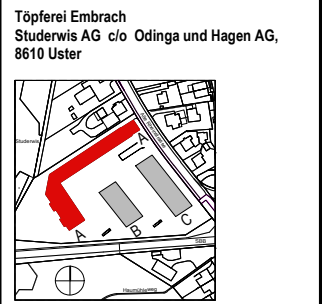

Käuferplan GRUNDRISS A 2.12

Massstab	1:100
Plannummer	146_W_K_A2.12_A
Plangrösse	A3
Gezeichnet	js
Datum	06.09.13
Dateiname	146_Grundrisse.vwx

Vorabzug - 6.1.14

Bauleitung **b + p baurealisations ag**
eggbühlstrasse 28 8050 zürich
tel. 043 456 81 81 fax 043 456 81 82
Bauleiter **christoph johann**
christoph.johann@bp-baurealisation.ch
tel. 079 194 79 55

Architekt **PETER KUNZ ARCHITEKTUR**
Neuwiesenstrasse 69 8400 Winterthur
Projektleiter Felix Rutishauser Tel. 052 214 20 44
fr@kunz-architektur.ch