


Mehrfamilienhaus Schädritstrasse 73, 6006 Luzern

Wohnung 0.1, 3 1/2- Zimmer im Erdgeschoss

Eigentümer: Dr. iur. Jost Schumacher

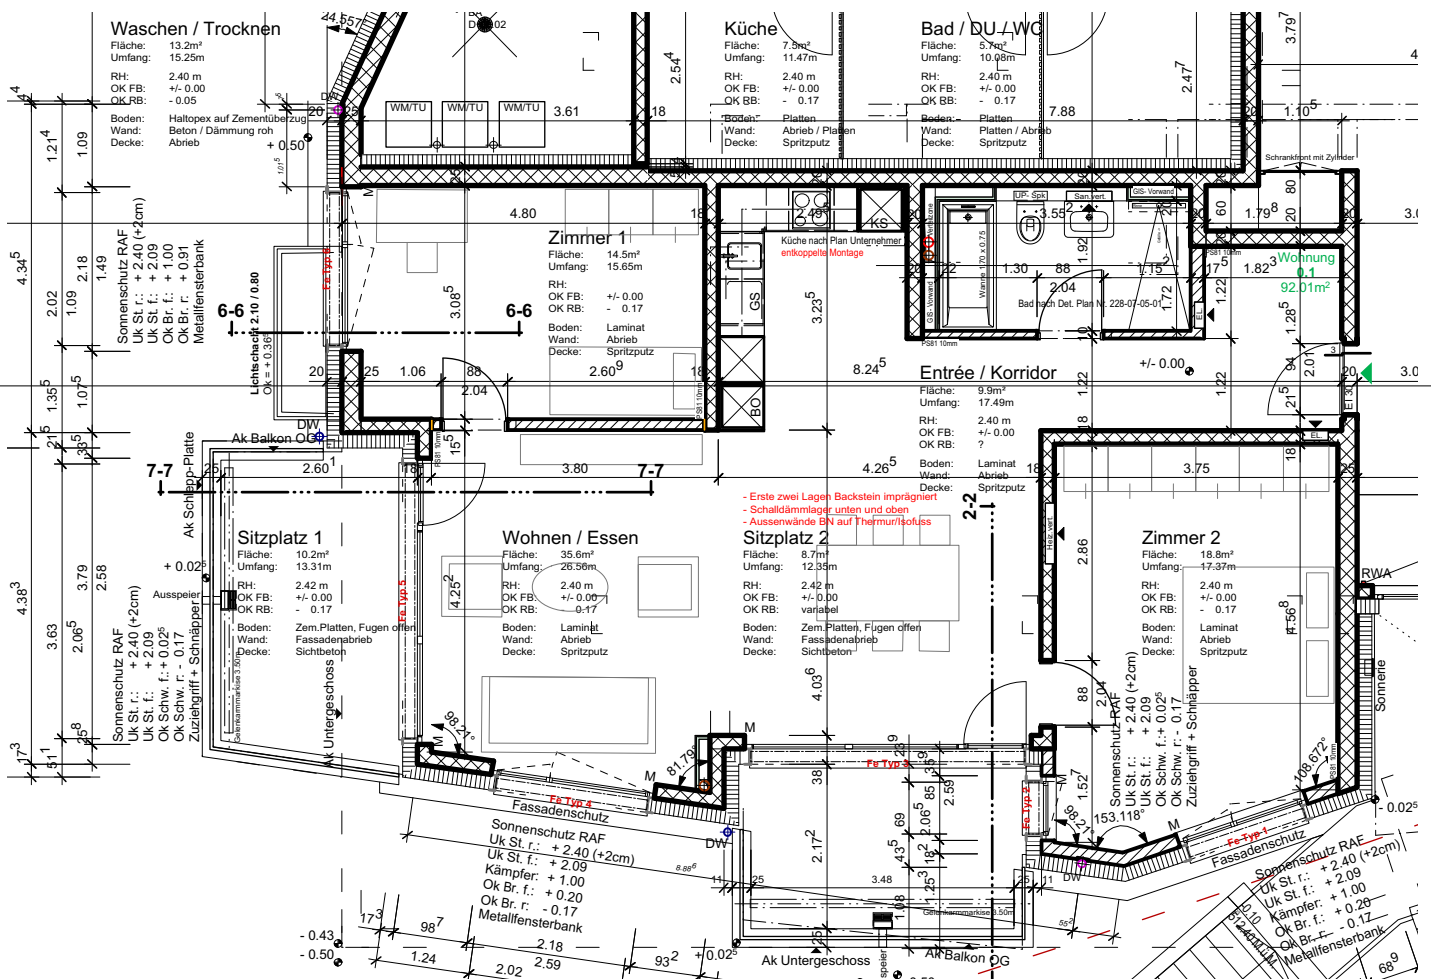

Mstb. 1 : 100