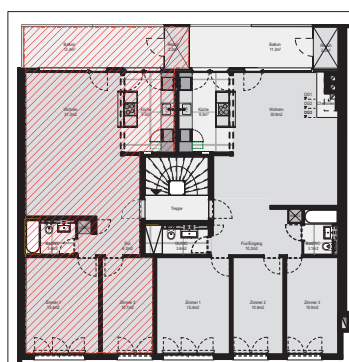
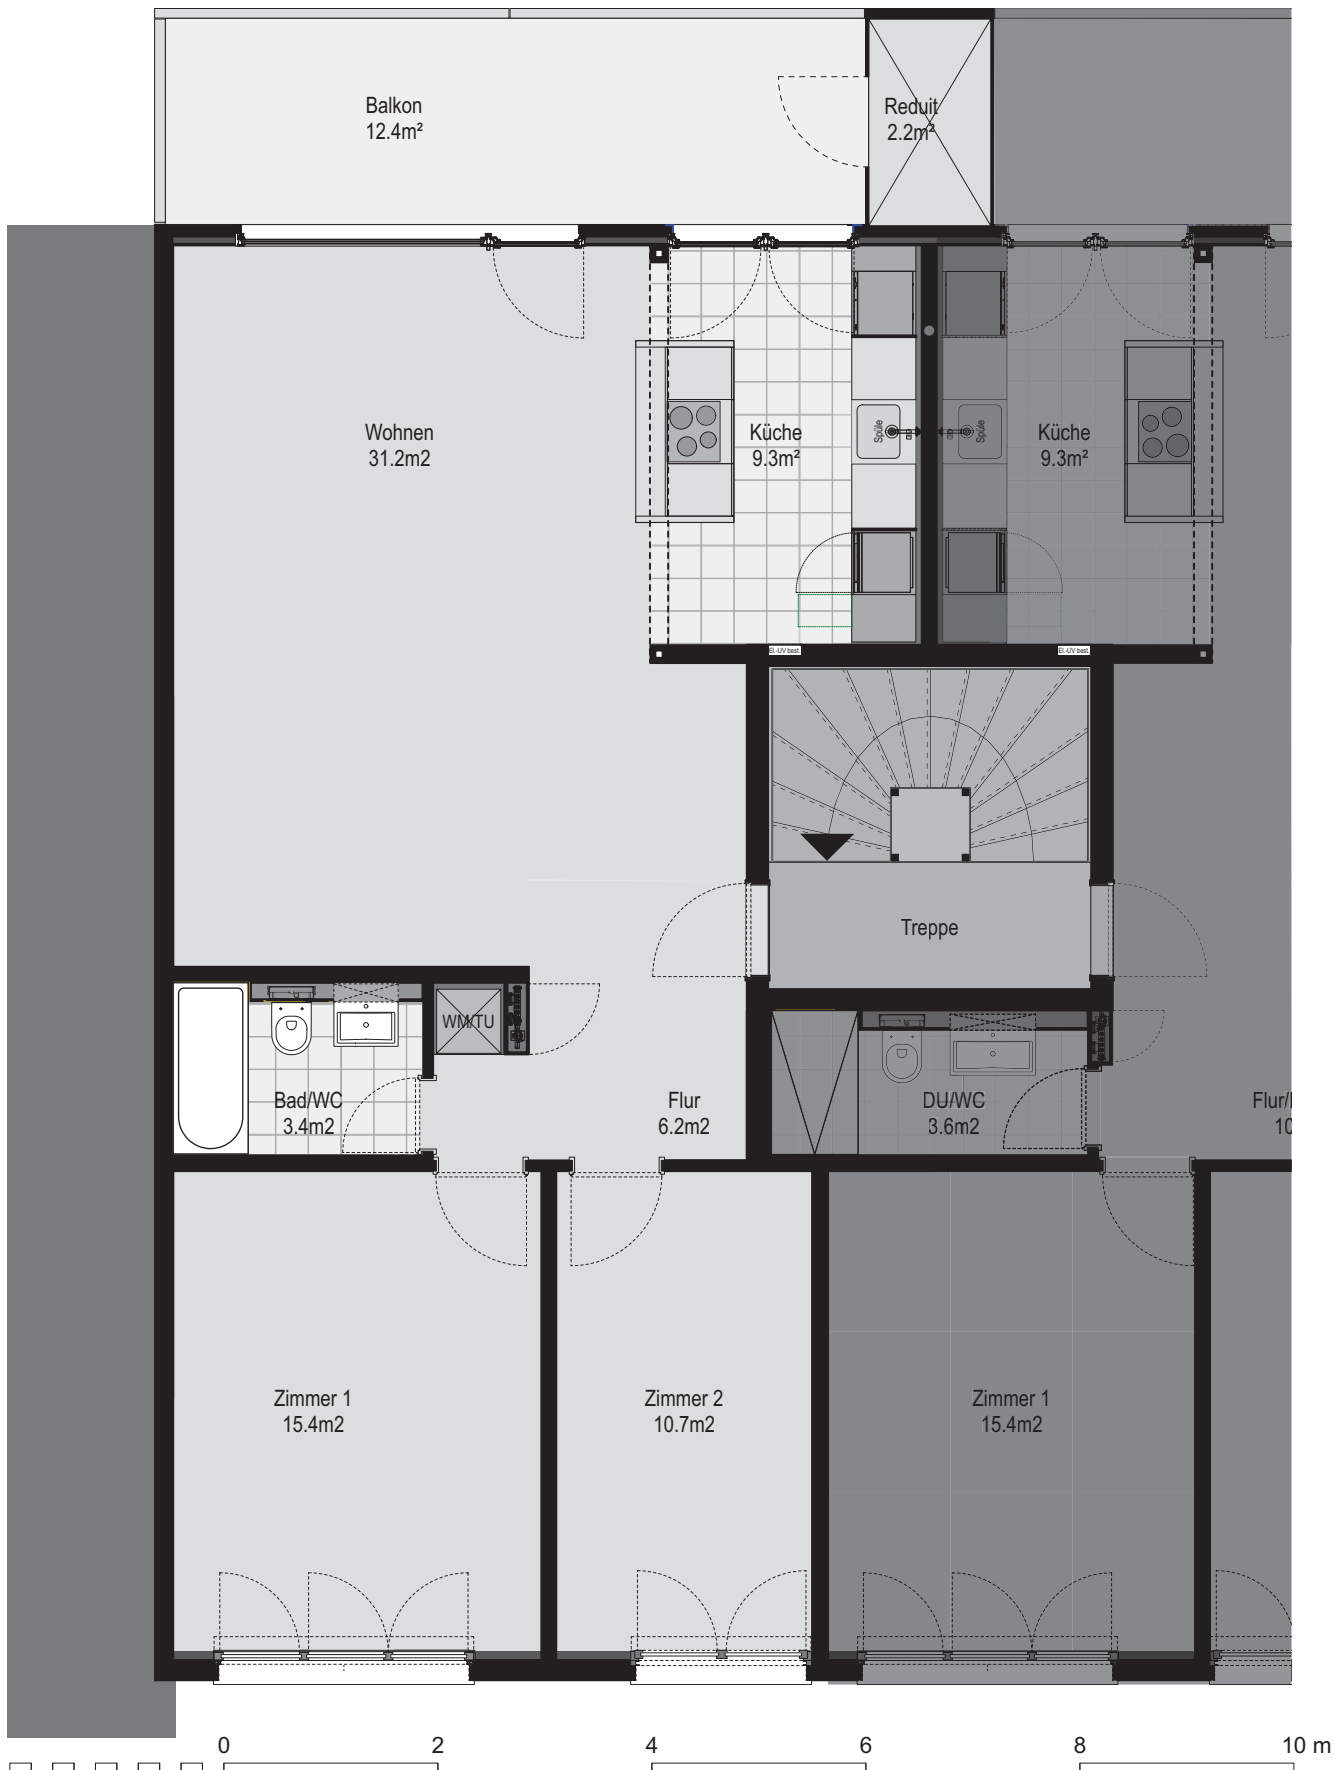


BLEICHSTRASSE 37
3066 Stettlen

Übersichtsplan
Wohnungen Süd
3½ Zimmer
1. - 3. OG

M 1 : 50
(bei Ausgabeformat DIN A3)

Allgemeiner Informationsplan ohne Gewähr ! Massgeblich sind die tatsächlichen Verhältnisse !

© FRANK A. FLÜCKIGER • DIPL. ARCHITEKT ETH • 3014 Bern • 15.7.2026

**Tower
Group**

Immobilien &
Verwaltung GmbH
Erikastrasse 12
8003 Zürich