

Liegenschafts-Nr.

16211

Adresse

In der Fadmatt 63
8902 Urdorf

Nutzungsart

Bewirtschafter

Mobimo Management AG

Druckdatum




26.10.2026
Aktuelle Situation

Etage

1. Obergeschoss, 1. Untergeschoss

Vertragsbeilage

	VWAGF*	ZF*	VMF*
16211.33.0102	36.4	0.0	36

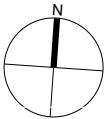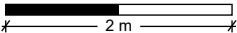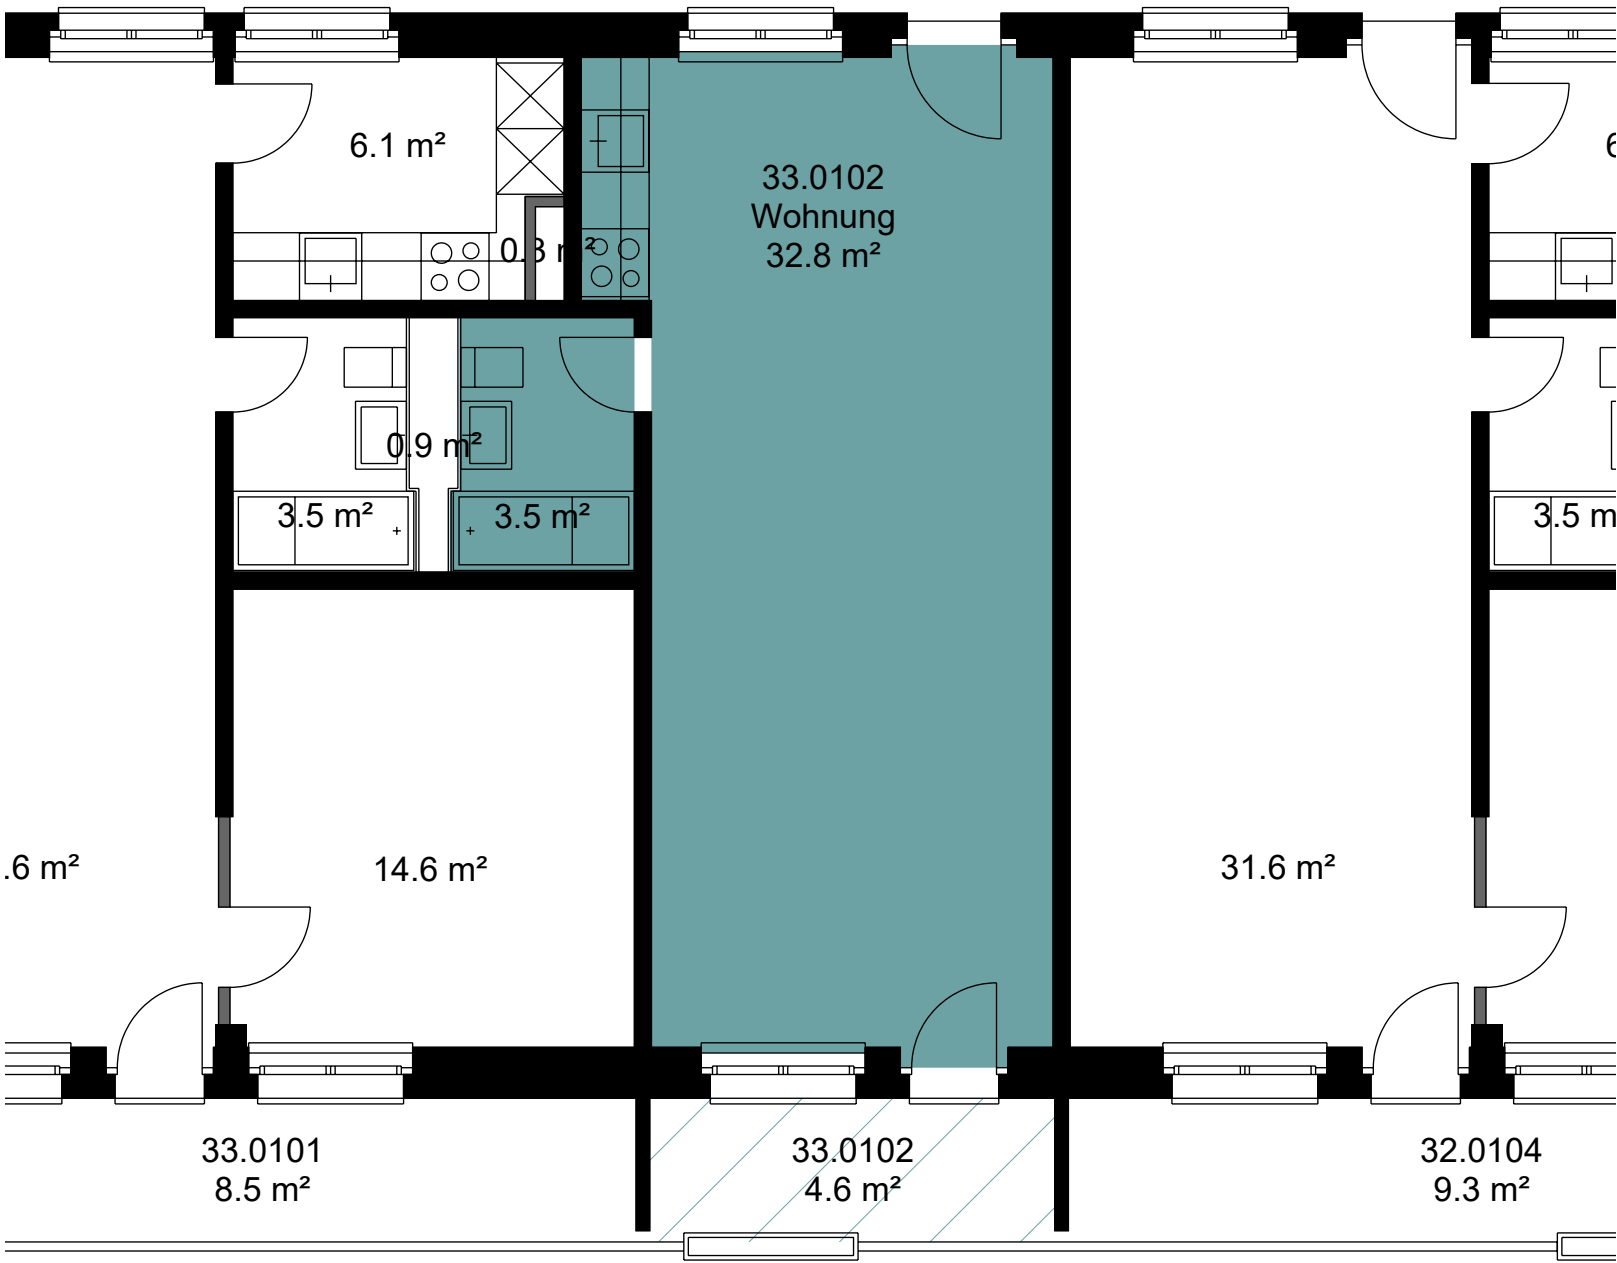

*Dieser Vermietungsplan hat ausschliesslich informellen Charakter. Der Interessent bzw. Mieter kann aus dem Vermietungsplan daher keinerlei Ansprüche ableiten. Für Mietflächen, Masse, Grundrisse, Einbauelemente, Türanschläge usw. gelten ausschliesslich die in der Hauptmietvertragsurkunde gemachten Angaben. Alle Massangaben sind für Ausführungs- und Bestellungs-zwecke vor Ort zu prüfen. Nichttragende Wände müssen vor Abbruch bezüglich Statik mit einem Fachplaner geprüft werden. VWAGF=Vermietbare Wohn-, Arbeits- u. Gewerbefläche, ZF=Zuschlagsfläche, VMF=Vermietbare Fläche (gerundet)