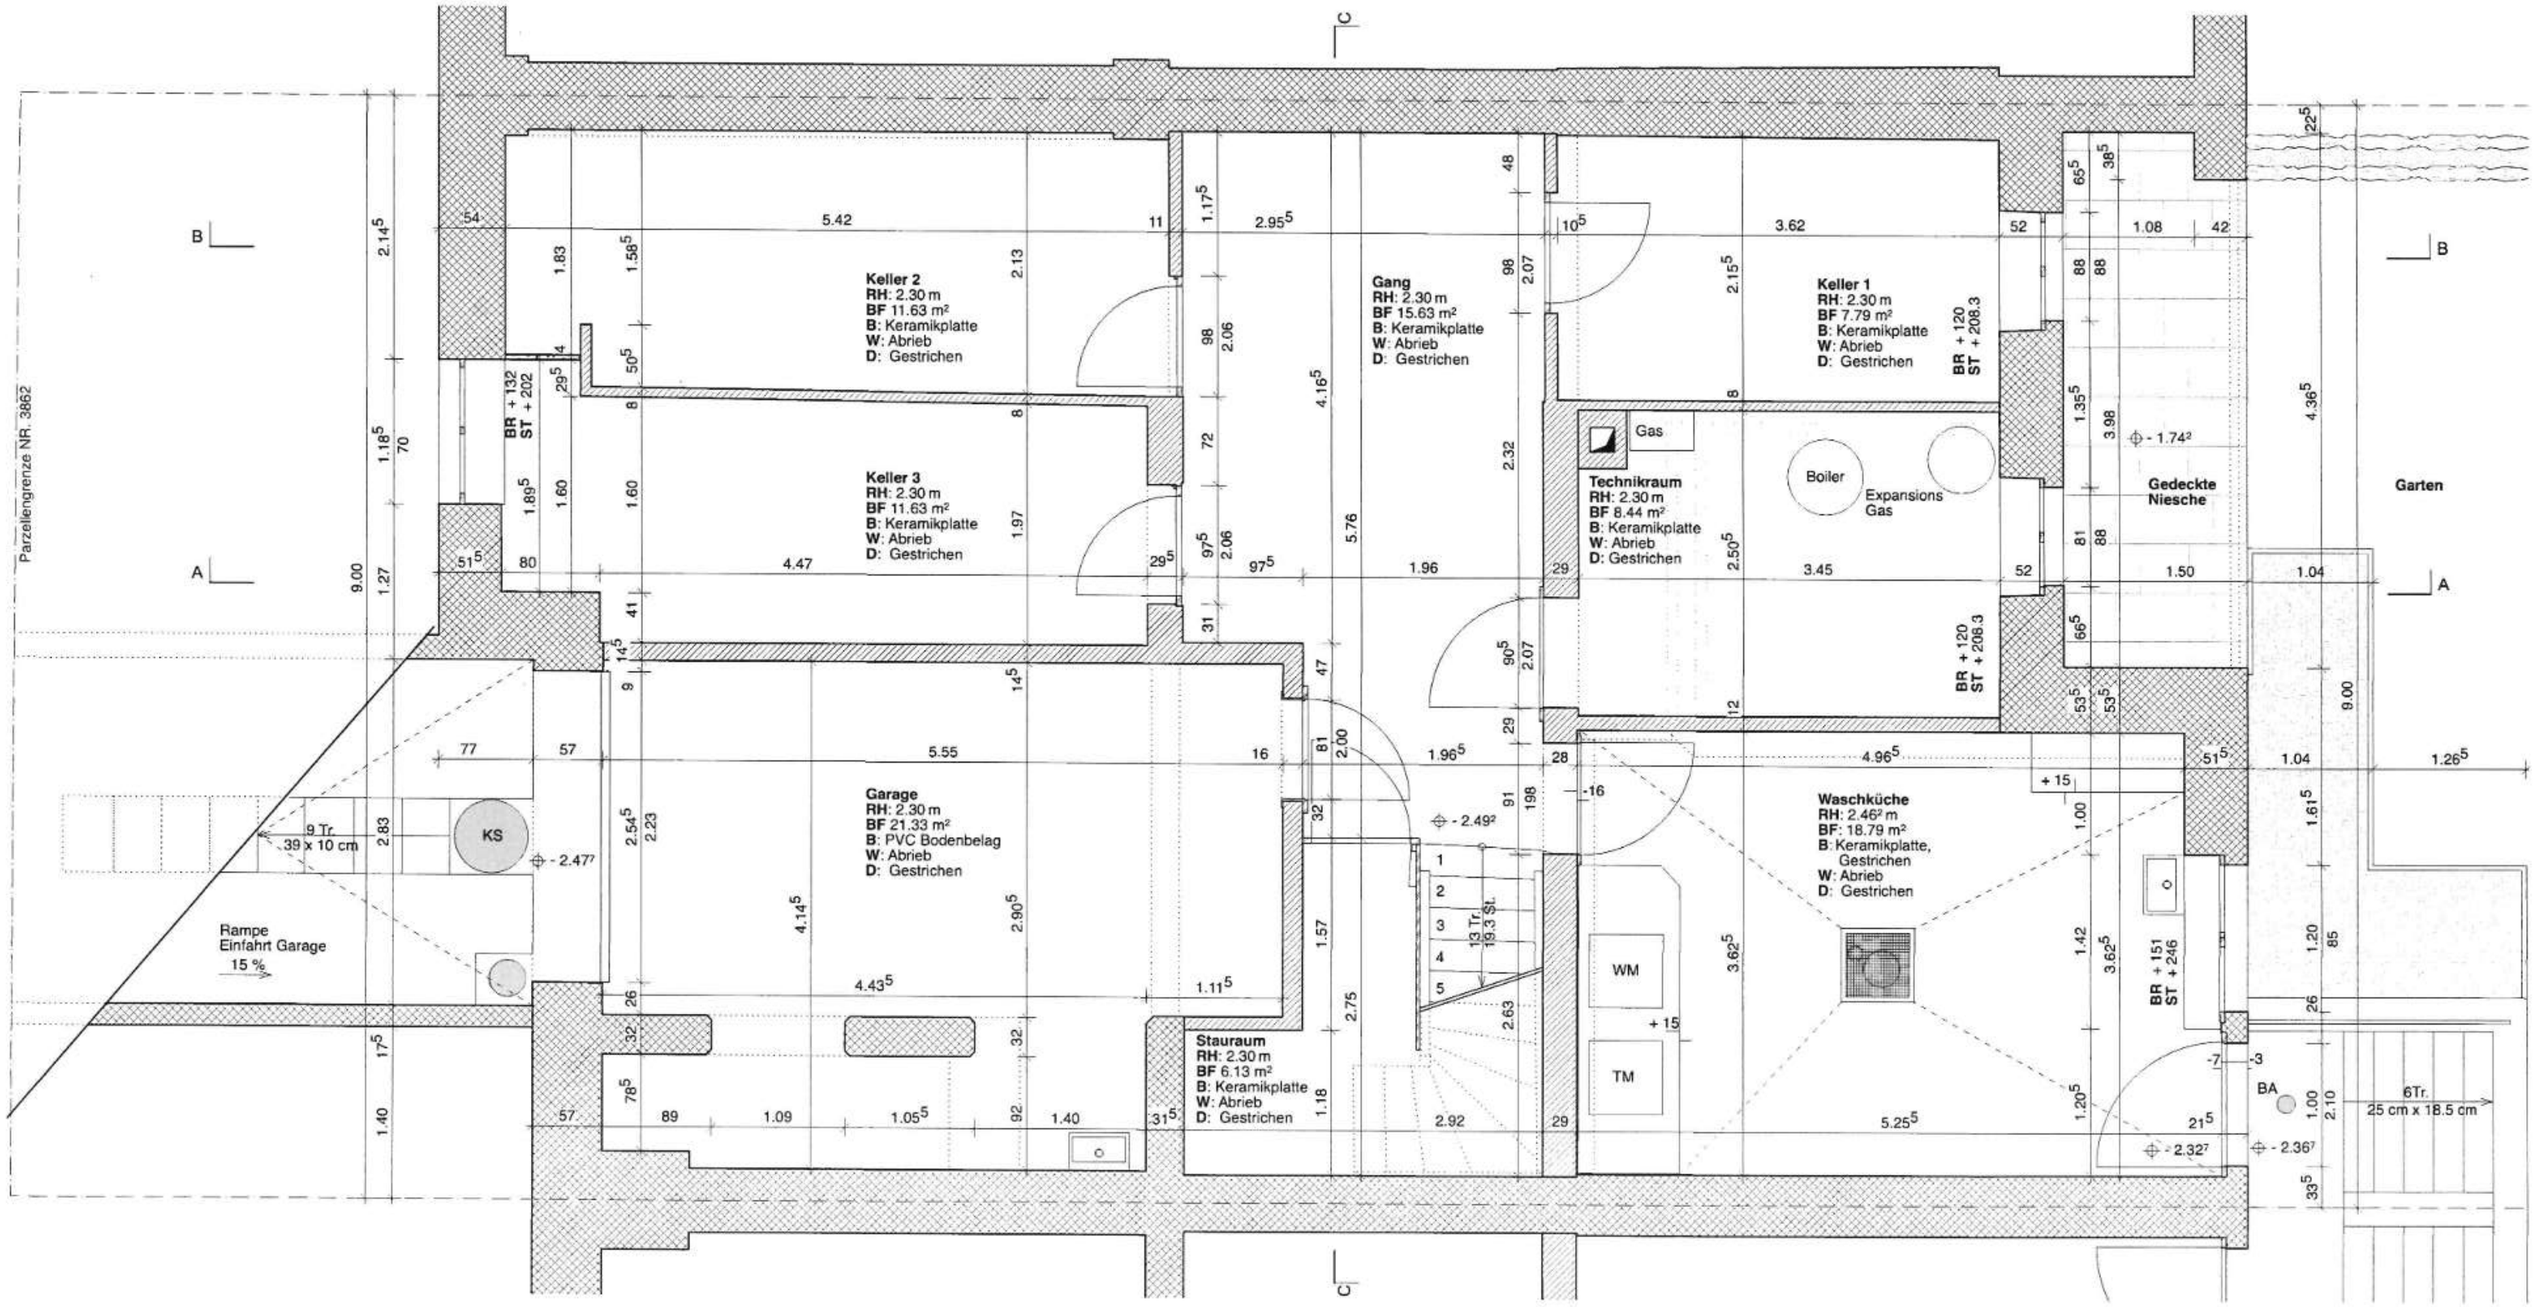

Esszett Architekten

Esszett Architekten GmbH, Missionsstrasse 35 A, CH-4055 Basel
+41 61 551 22 77, info@esszett.ch, www.esszett.ch

Einfamilienhaus, Gothardstrasse 8, 4054 Basel
Regula Akos, Gempenring 74, 4143 Dornach

0 0.5 1 1.5

GOT_20 Grundriss_Untergeschoss 1:50

Format: A3
Gezeichnet: lke

Datum: 21.02.23
Revision:

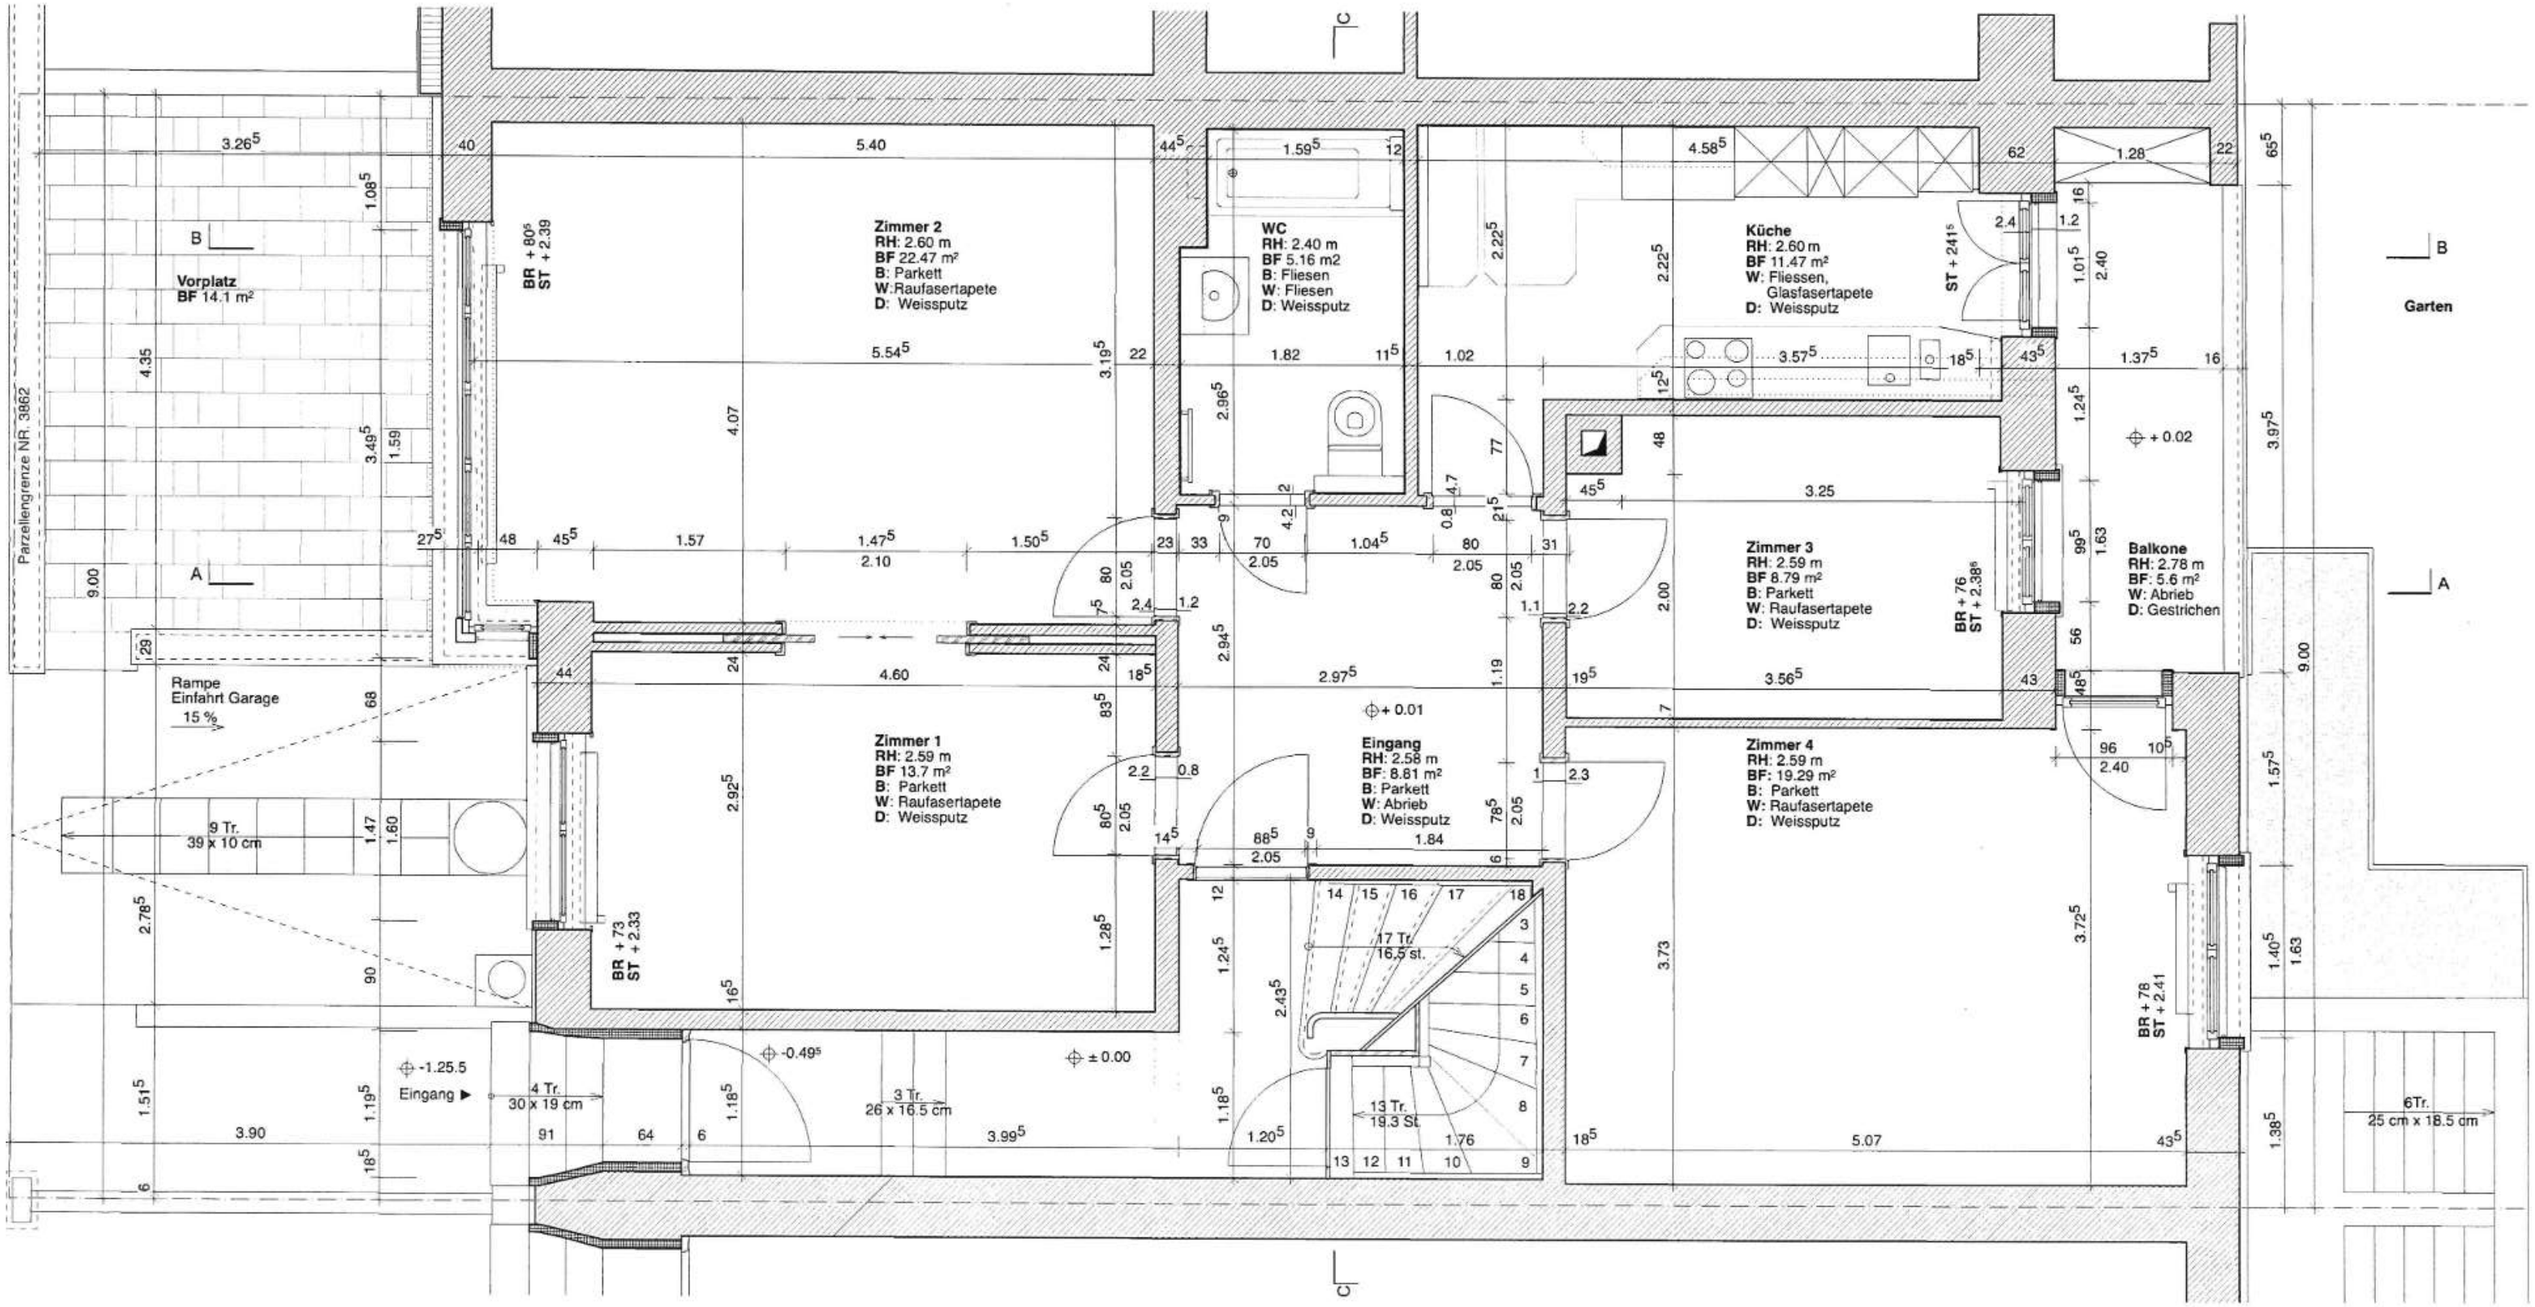

Esszett Architekten

Esszett Architekten GmbH, Missionsstrasse 35 A, CH-4055 Basel
+41 61 551 22 77, info@esszett.ch, www.esszett.ch

Einfamilienhaus, Gothardstrasse 8, 4054 Basel
Regula Akos, Gempenring 74, 4143 Dornach

0 0.5 1 1.5

GOT_01 Grundriss Erdgeschoss 1:50

Format: A3
Gezeichnet: lke

Datum: 21.02.23
Revision:

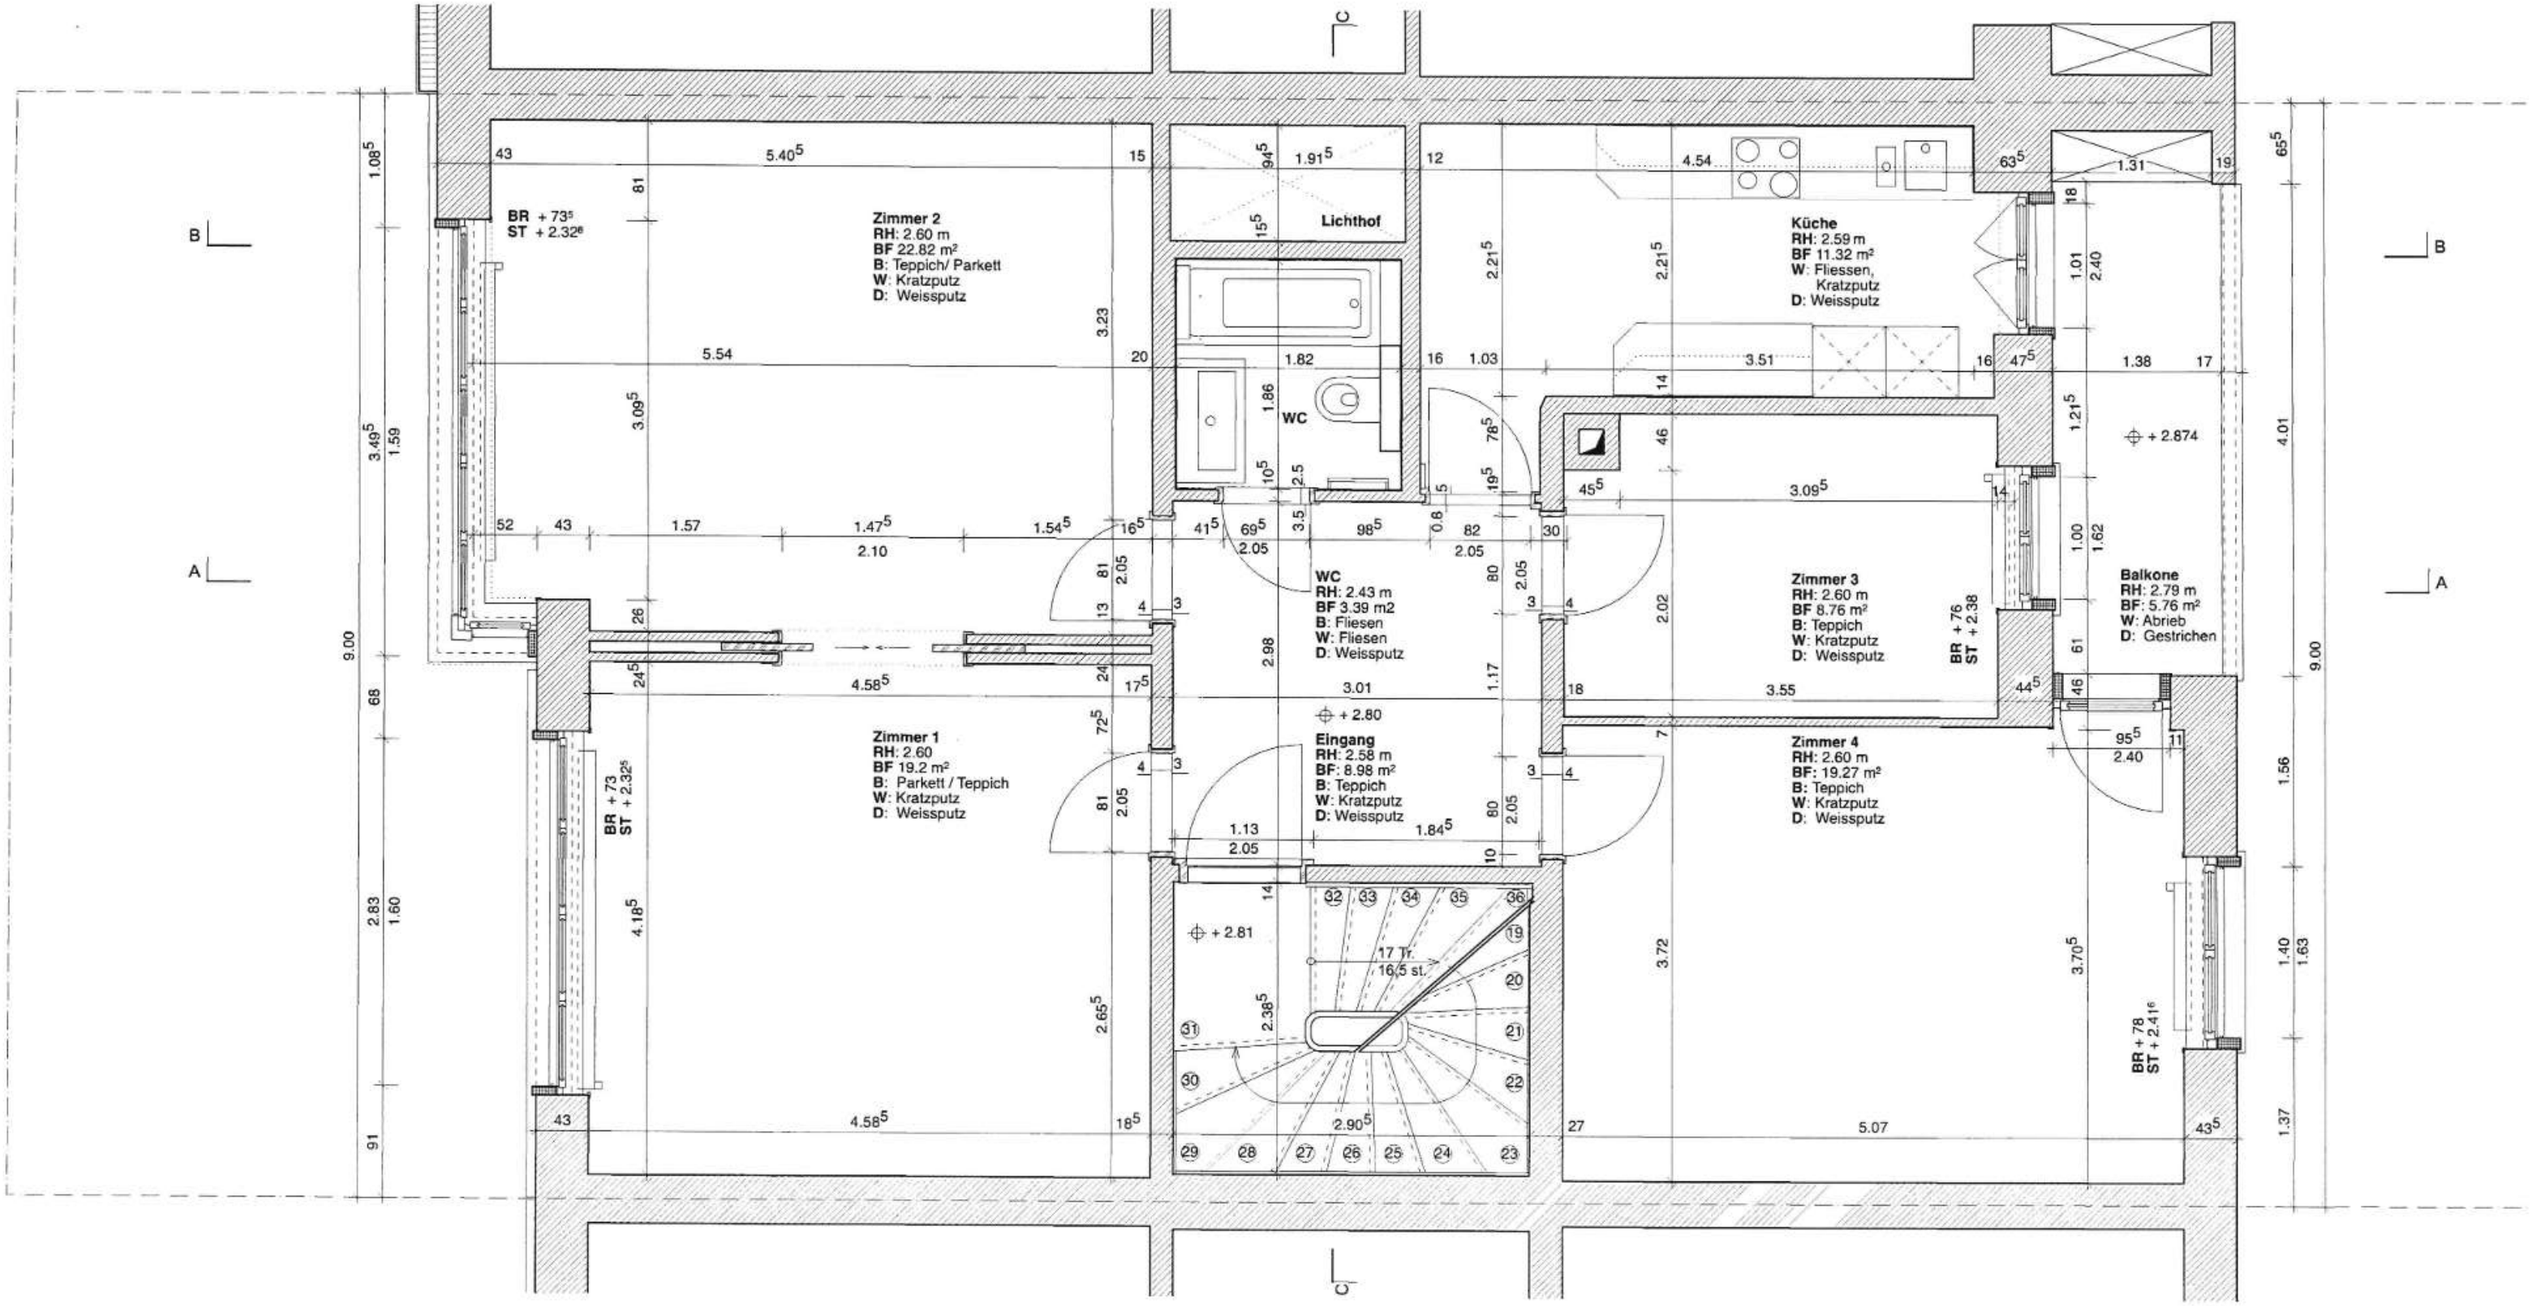

Esszett Architekten

Esszett Architekten GmbH, Missionsstrasse 35 A, CH-4055 Basel
+41 61 551 22 77, info@esszett.ch, www.esszett.ch

Einfamilienhaus, Gothardstrasse 8, 4054 Basel
Regula Akos, Gempenring 74, 4143 Dornach

0 0.5 1 1.5

GOT_02 Gr_1.OG 1:50

Format: A3
Gezeichnet: lke

Datum: 21.02.23
Revision:

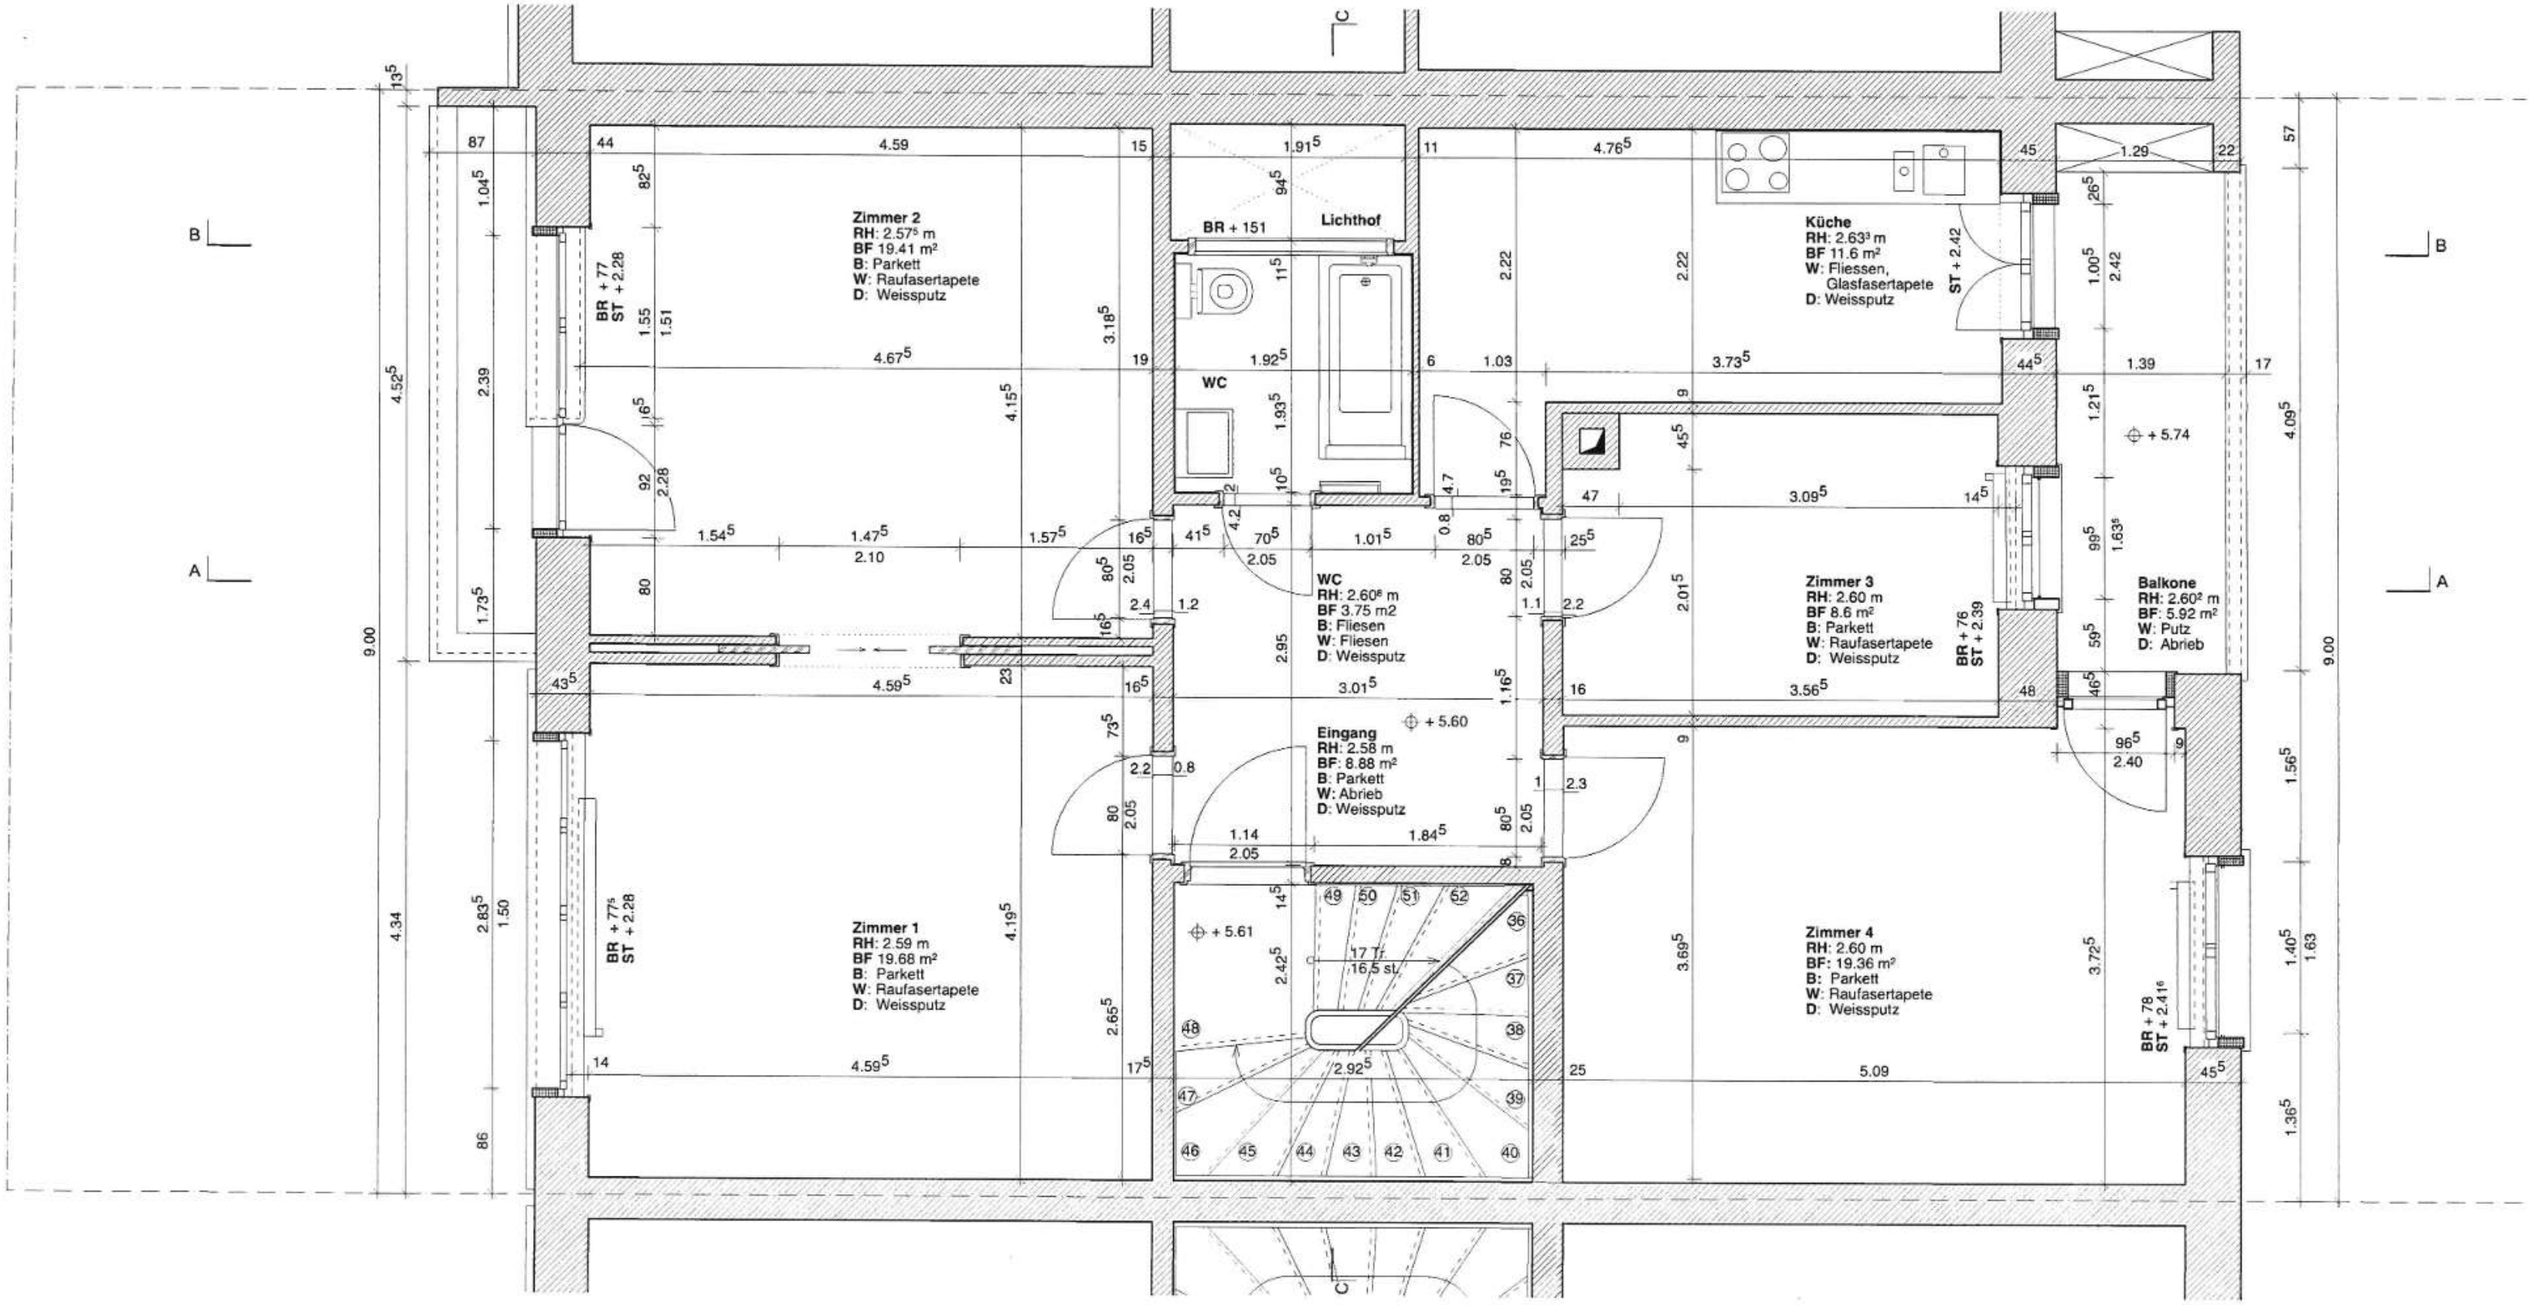

Esszett Architekten

Esszett Architekten GmbH, Missionsstrasse 35 A, CH-4055 Basel
+41 61 551 22 77, info@esszett.ch, www.esszett.ch

Einfamilienhaus, Gothardstrasse 8, 4054 Basel
Regula Akos, Gempenring 74, 4143 Dornach

GOT_03 Gr_2.OG 1:50

0 0.5 1 1.5

Format: A3
Gezeichnet: lke

Datum: 21.02.23
Revision:

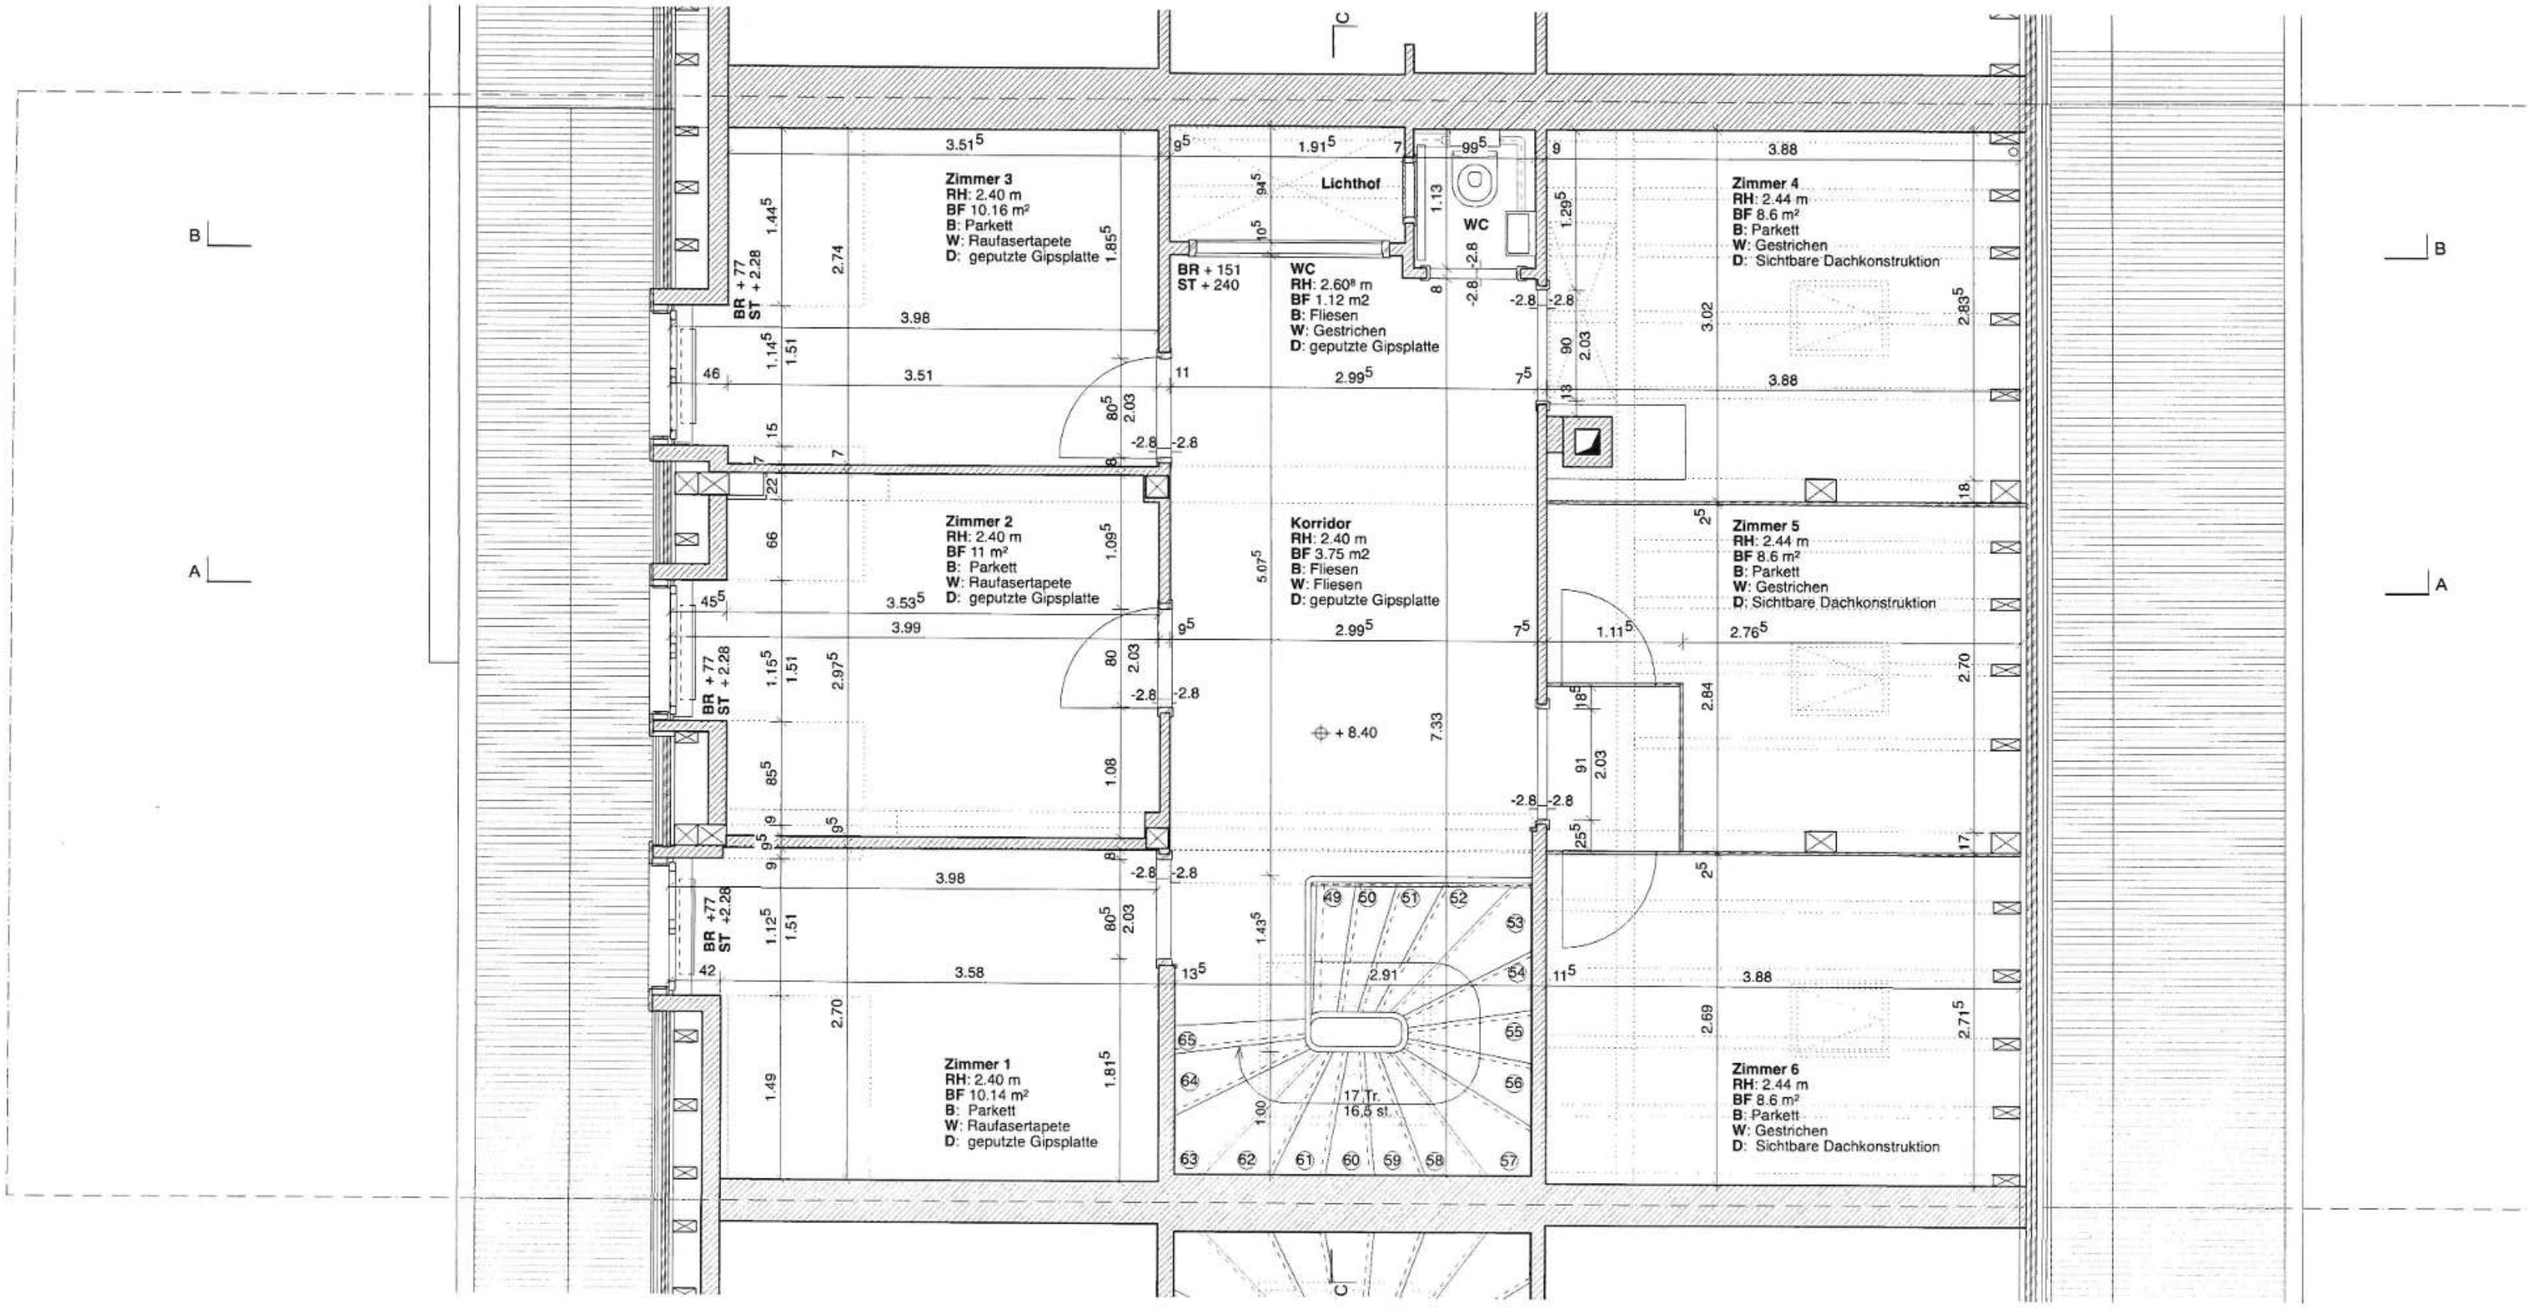

Esszett Architekten

Esszett Architekten GmbH, Missionsstrasse 35 A, CH-4055 Basel
+41 61 551 22 77, info@esszett.ch, www.esszett.ch

Einfamilienhaus, Gothardstrasse 8, 4054 Basel
Regula Akos, Gempenring 74, 4143 Dornach

0 0.5 1 1.5

GOT_04 Gr_Estrich 1:50

Format: A3
Gezeichnet: lke

Datum: 21.02.23
Revision:

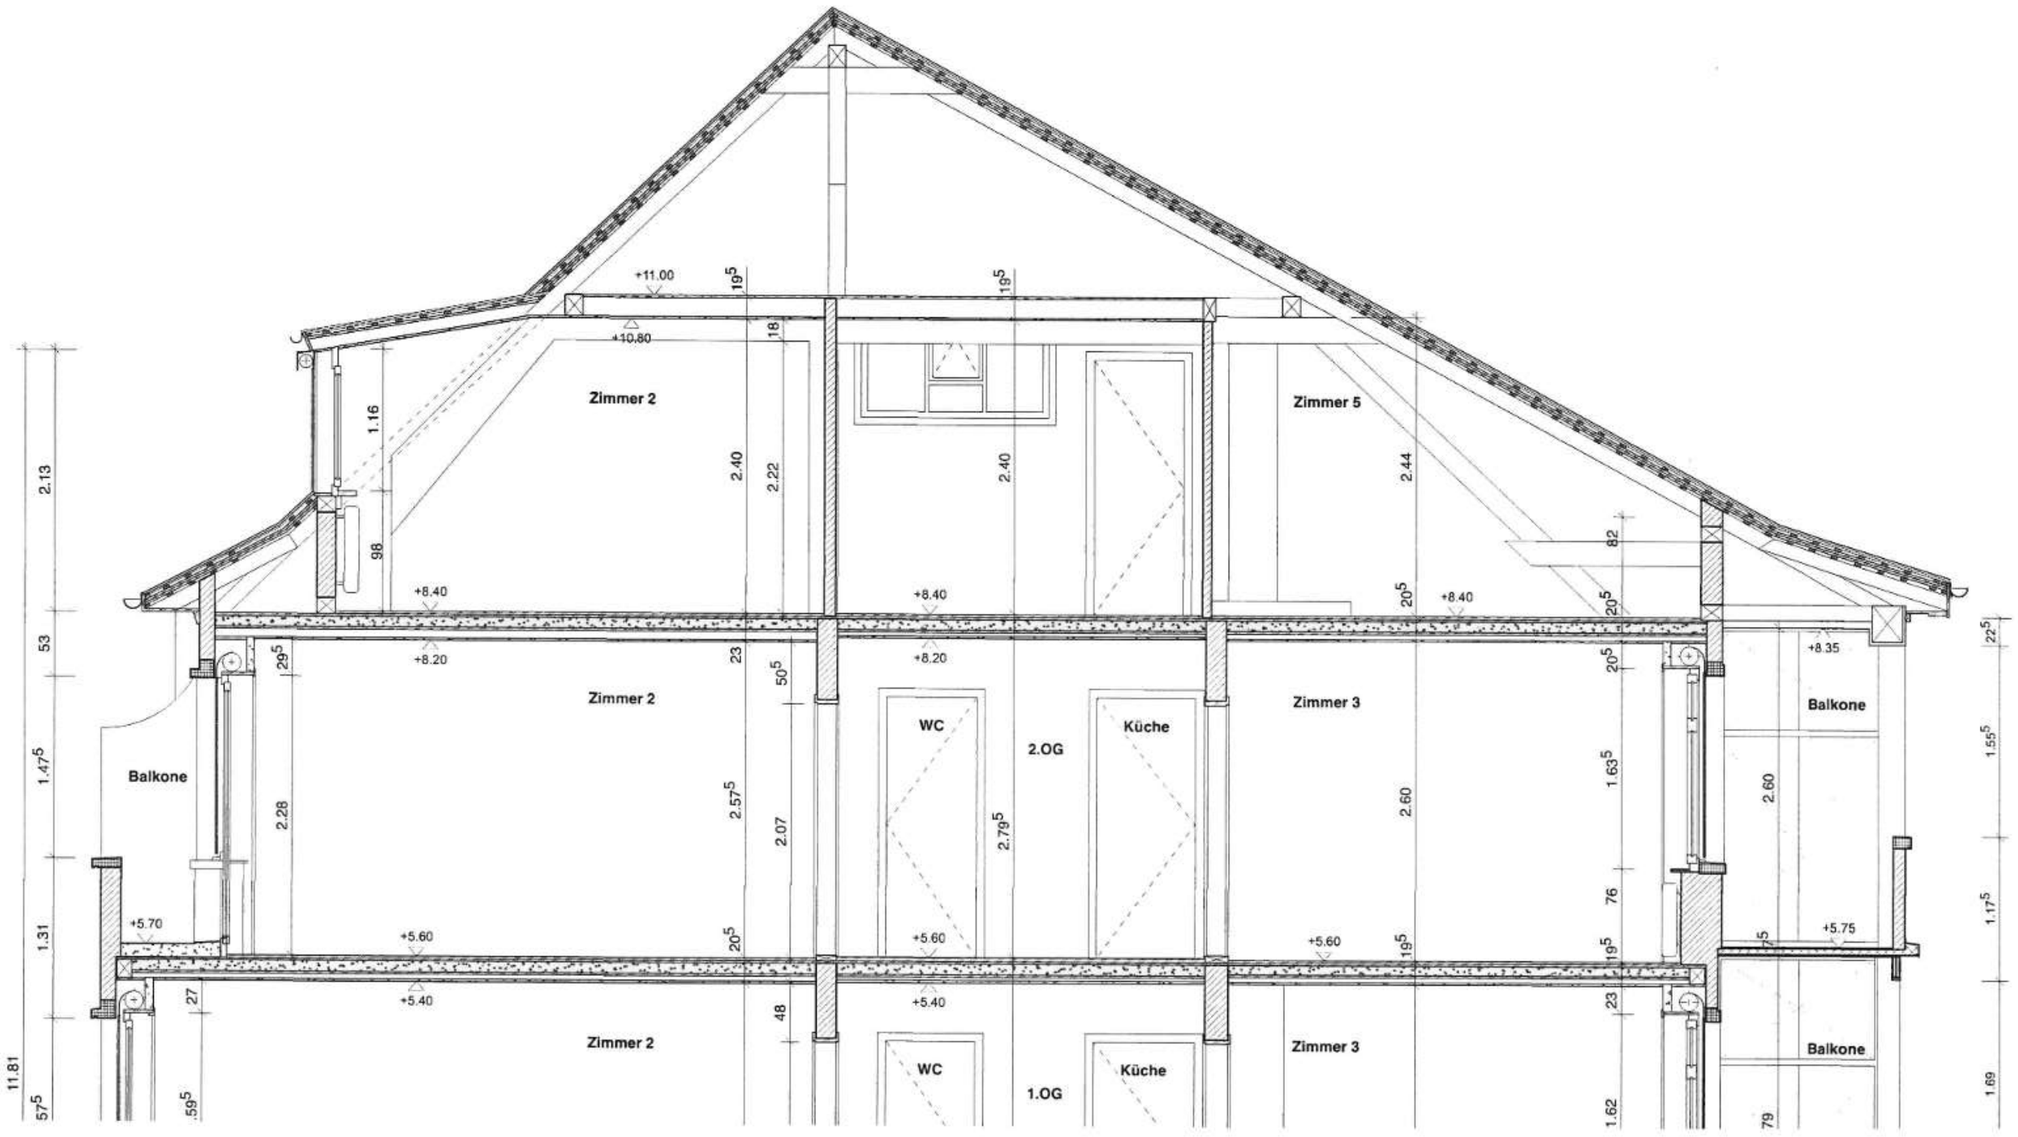
+11.00
+10.80
Zimmer 2
Zimmer 5
+8.40
+8.20
Zimmer 2
Zimmer 3
Balkone
WC
Küche
2.OG
+8.35
Balkone
+5.70
+5.60
+5.40
Zimmer 2
Zimmer 3
WC
Küche
1.OG
+5.75
Balkone
11.81

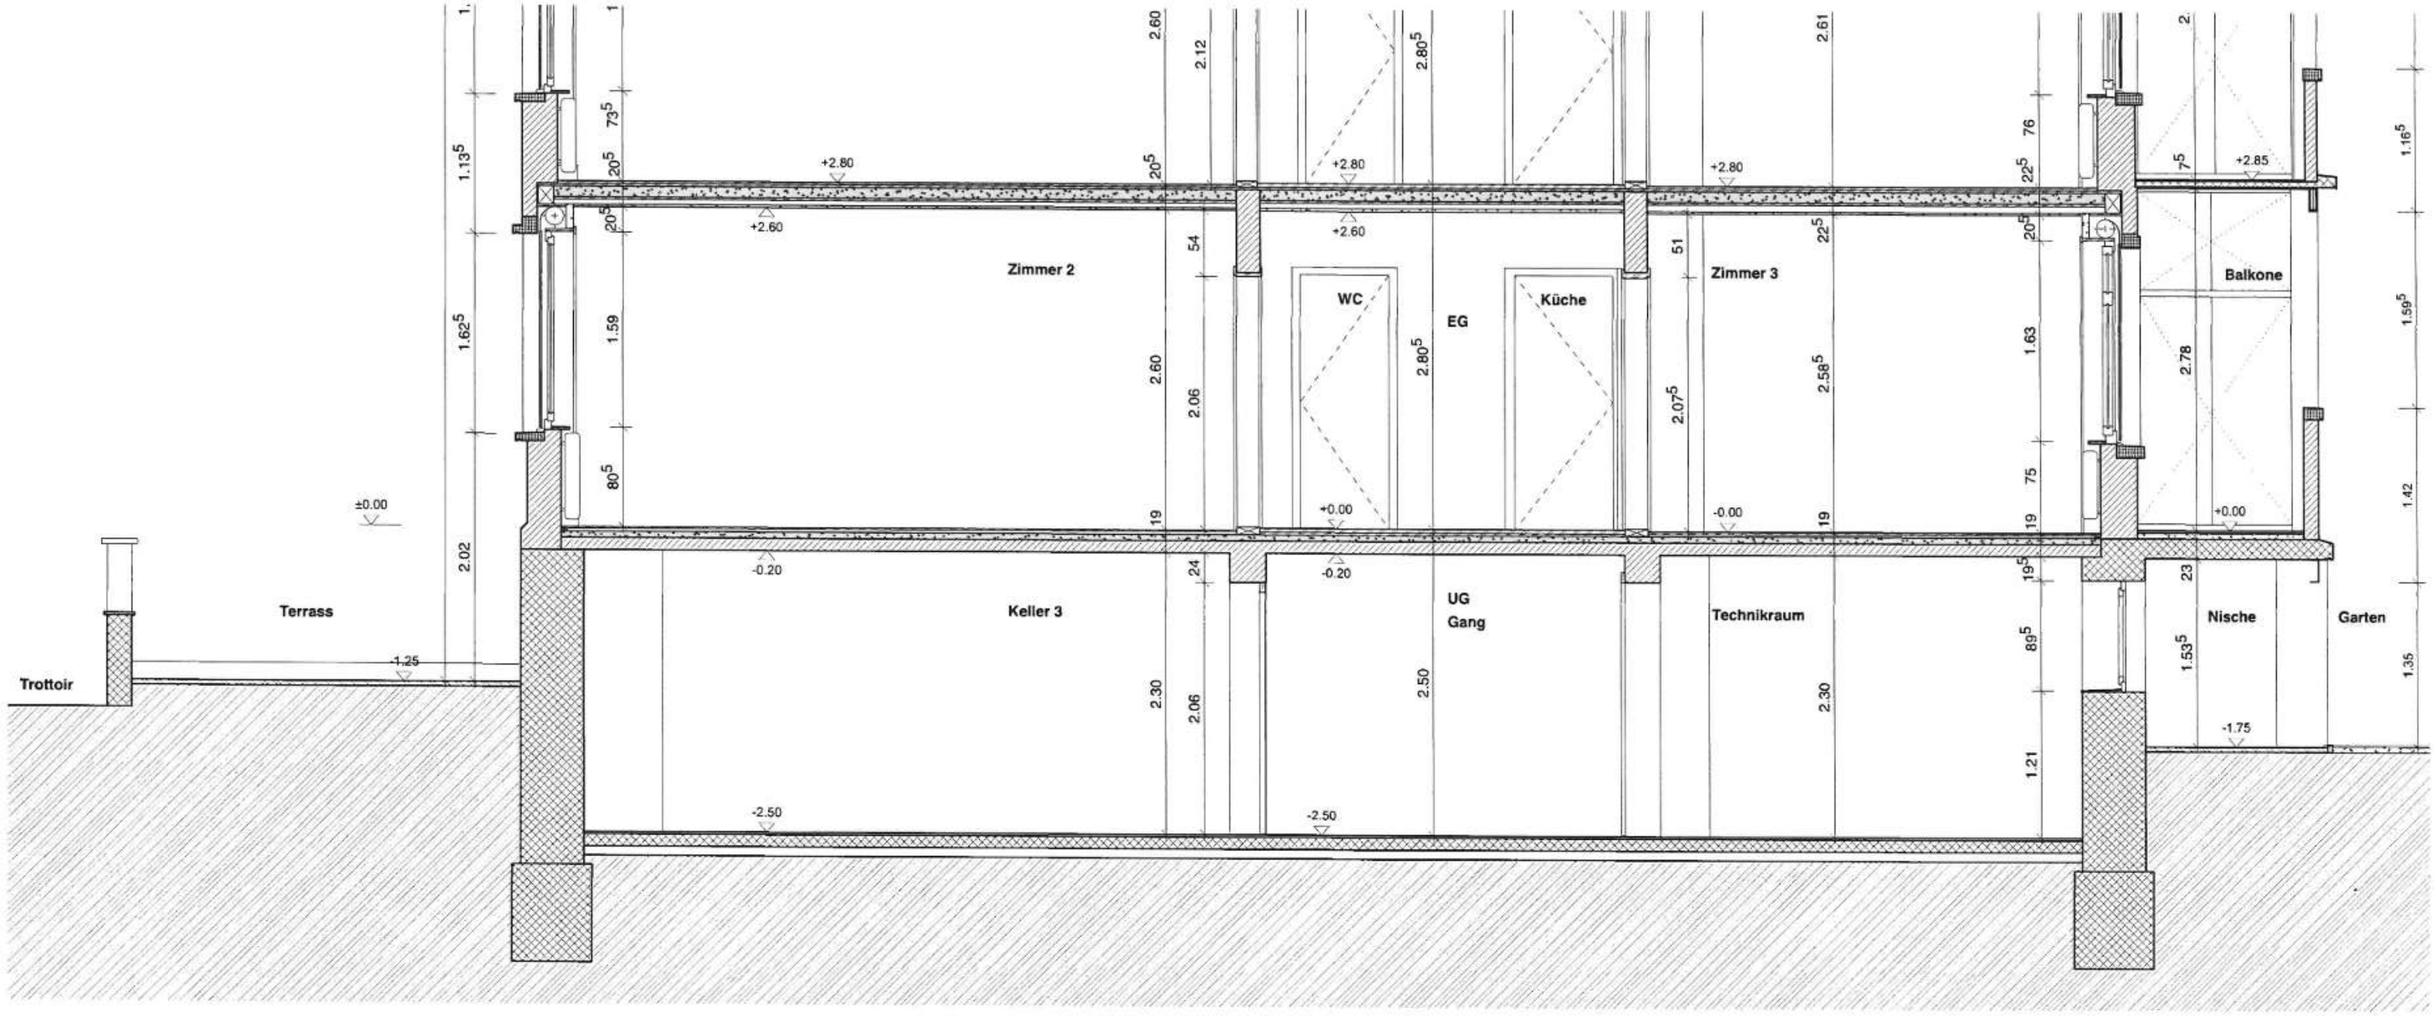
Zimmer 2
WC
EG
Küche
Zimmer 3
Balkone
Terrass
Keller 3
UG
Gang
Technikraum
Nische
Garten
Trottoir
±0.00
+2.80
+2.60
+0.00
-0.20
-2.50
-1.25
-1.75
+2.85
-0.00

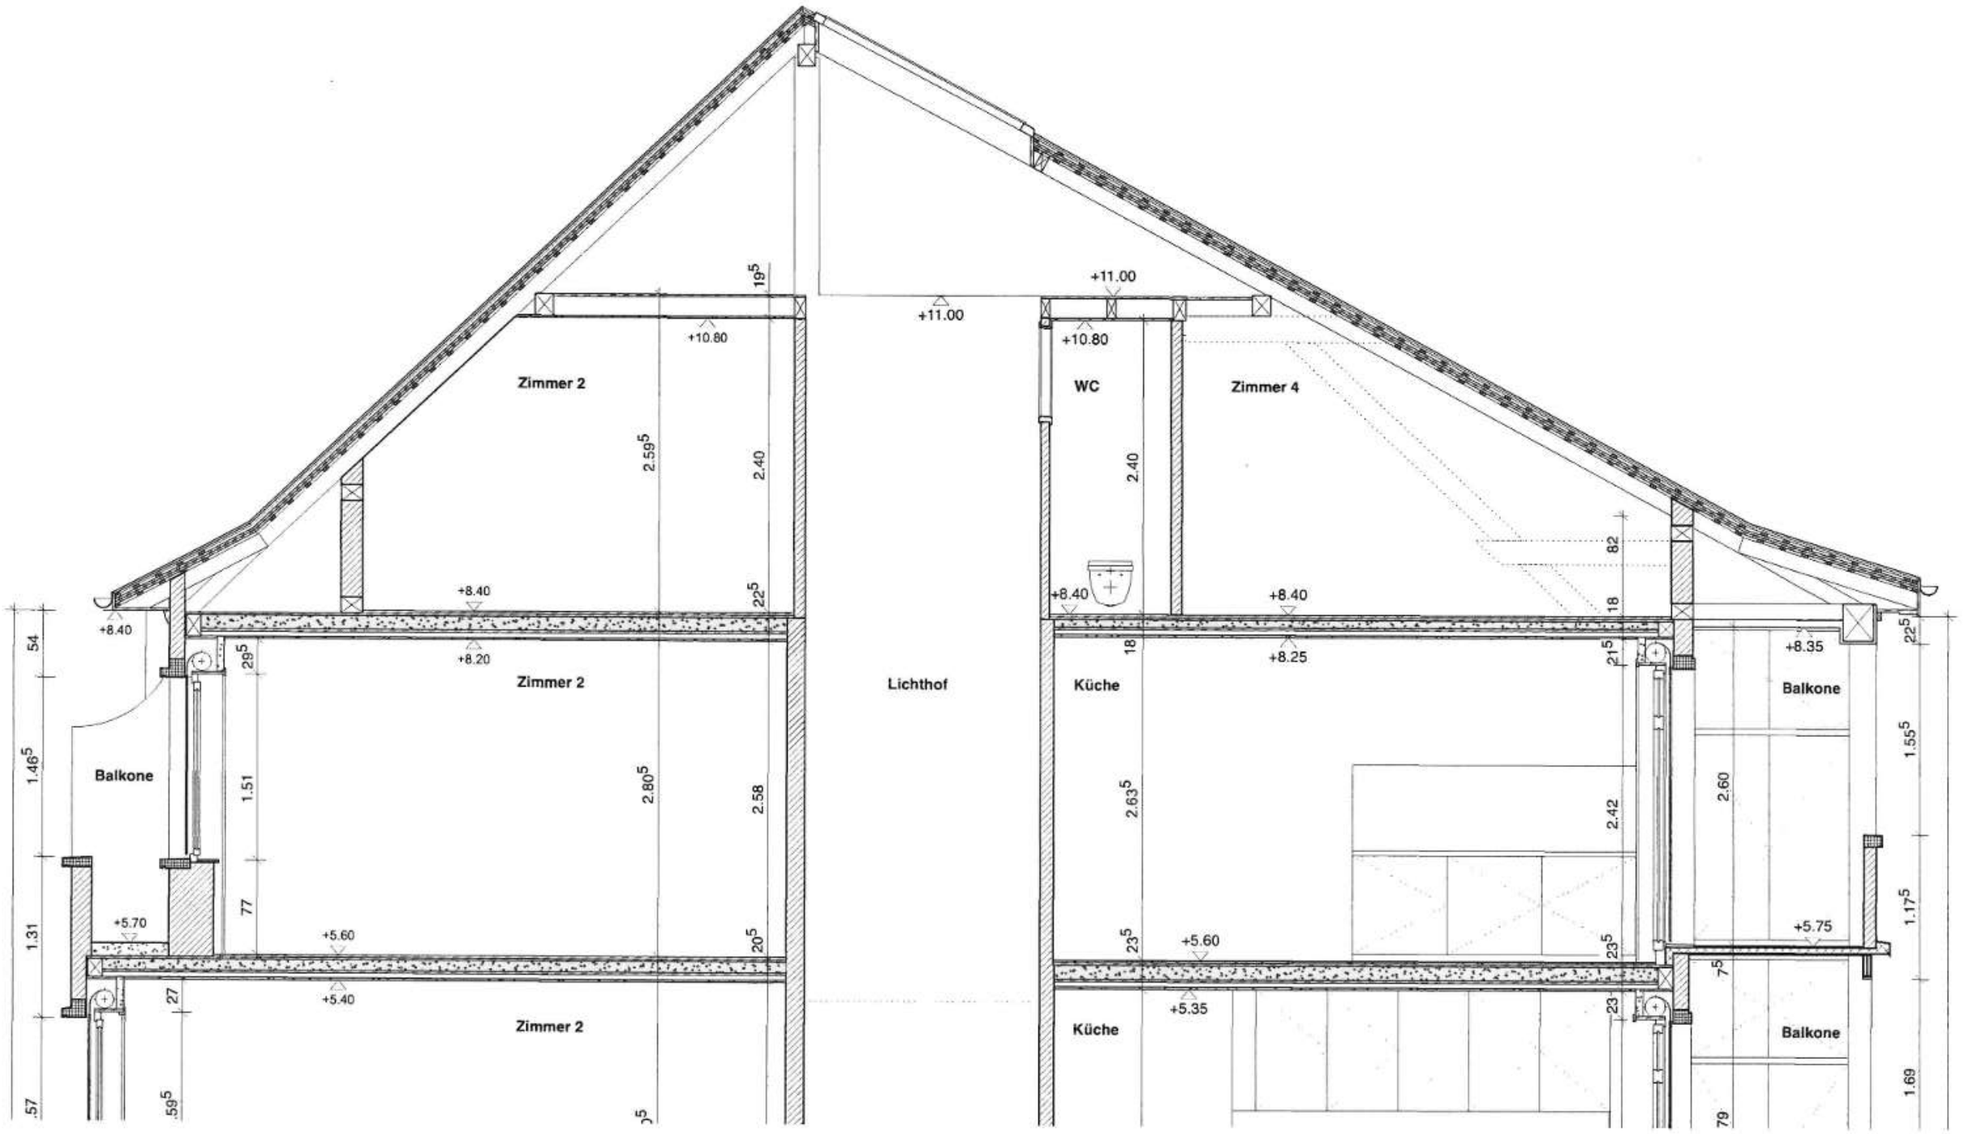
Zimmer 2
Zimmer 2
Zimmer 2
Balkone
Lichthof
WC
Zimmer 4
Küche
Küche
Balkone
Balkone
+11.00
+11.00
+10.80
+10.80
+8.40
+8.40
+8.40
+8.20
+8.25
+8.35
+5.70
+5.60
+5.60
+5.40
+5.35
+5.75

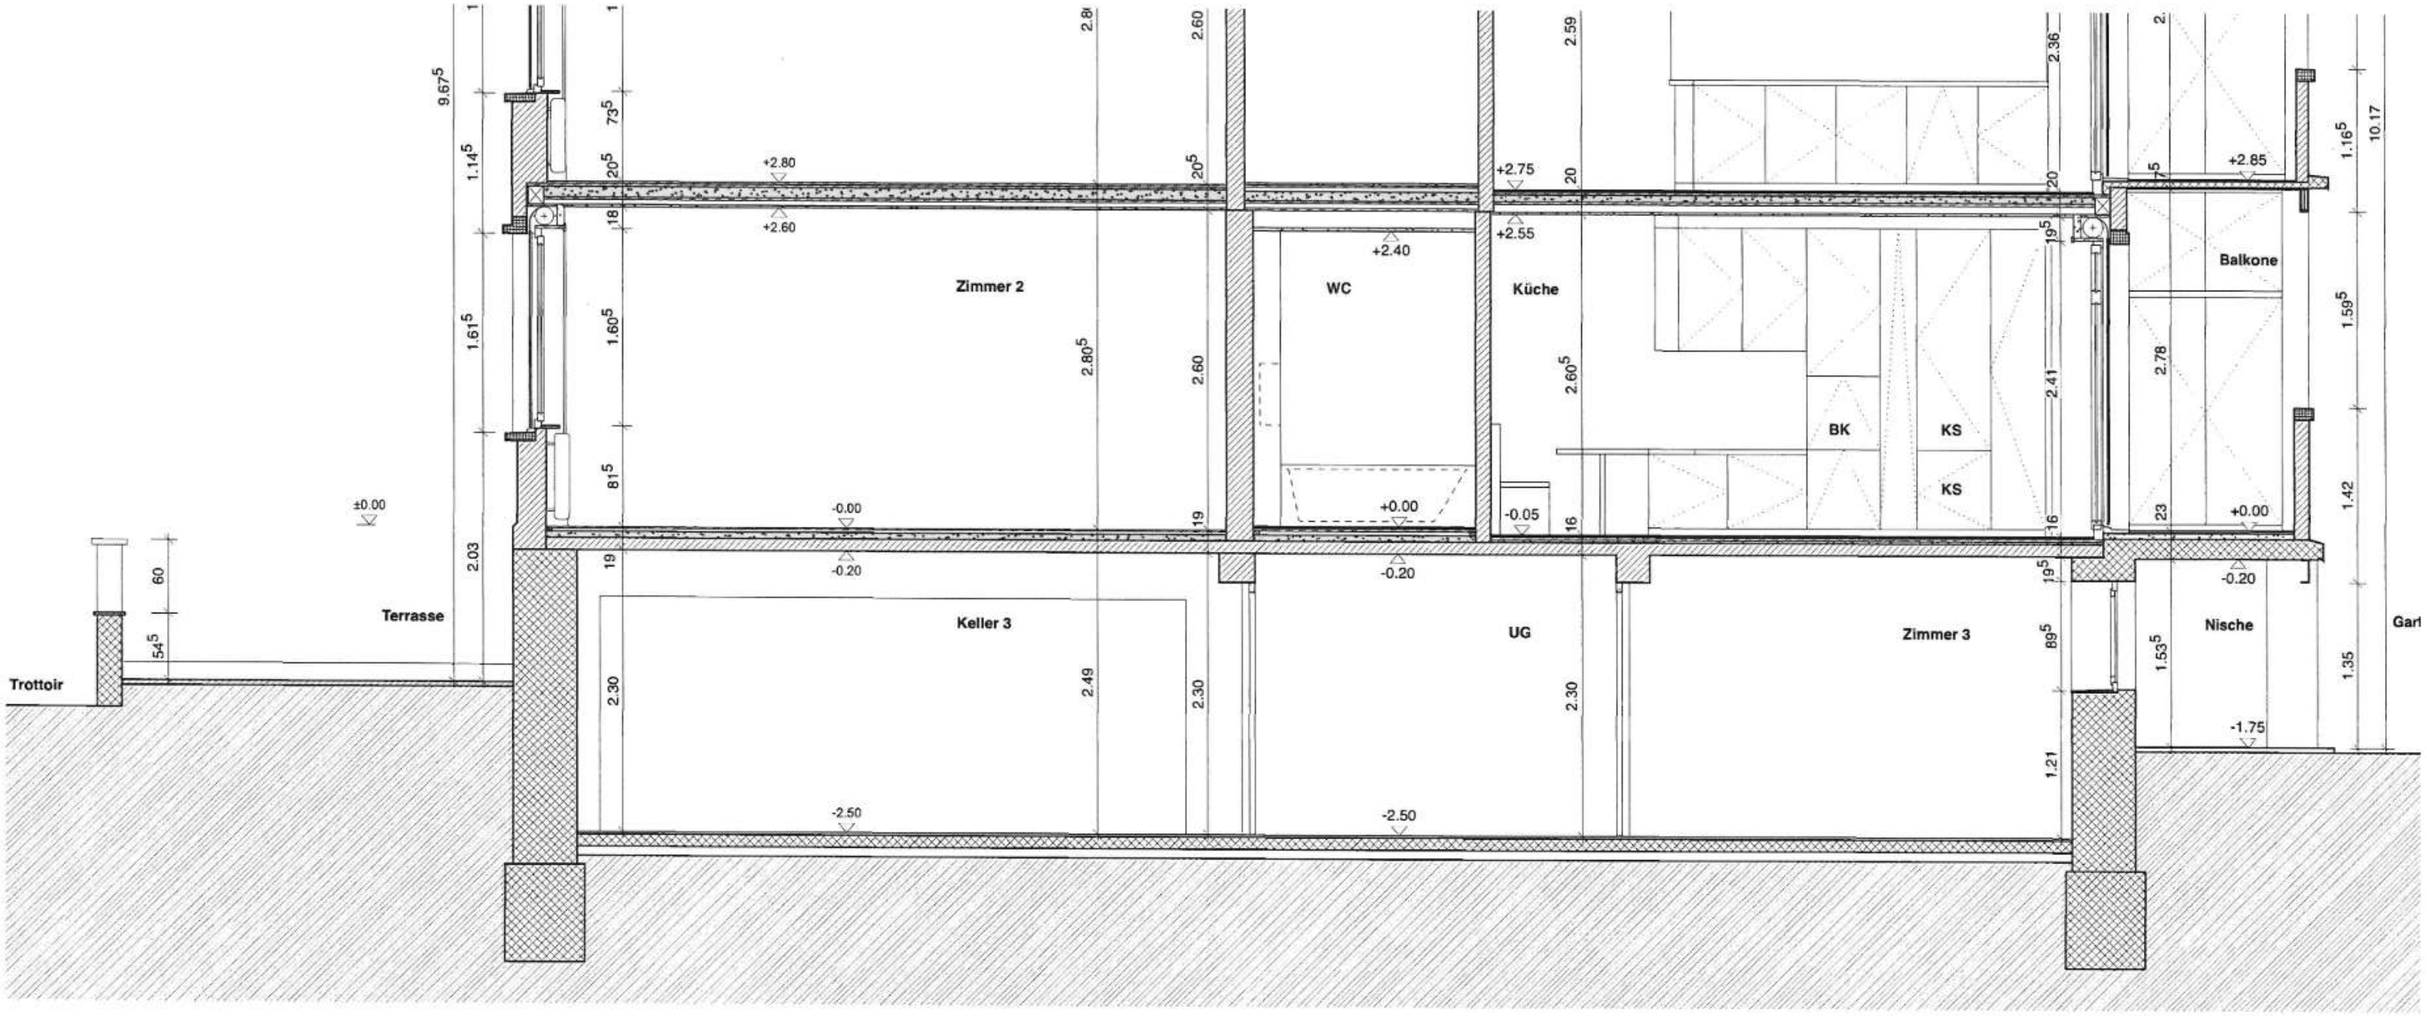
Zimmer 2
WC
Küche
BK
KS
KS
Balkone
Terrasse
Trottoir
Keller 3
UG
Zimmer 3
Nische
+2.80
+2.60
+2.40
+2.75
+2.55
+2.85
±0.00
-0.00
+0.00
-0.05
+0.00
-0.20
-0.20
-0.20
-2.50
-2.50
-1.75

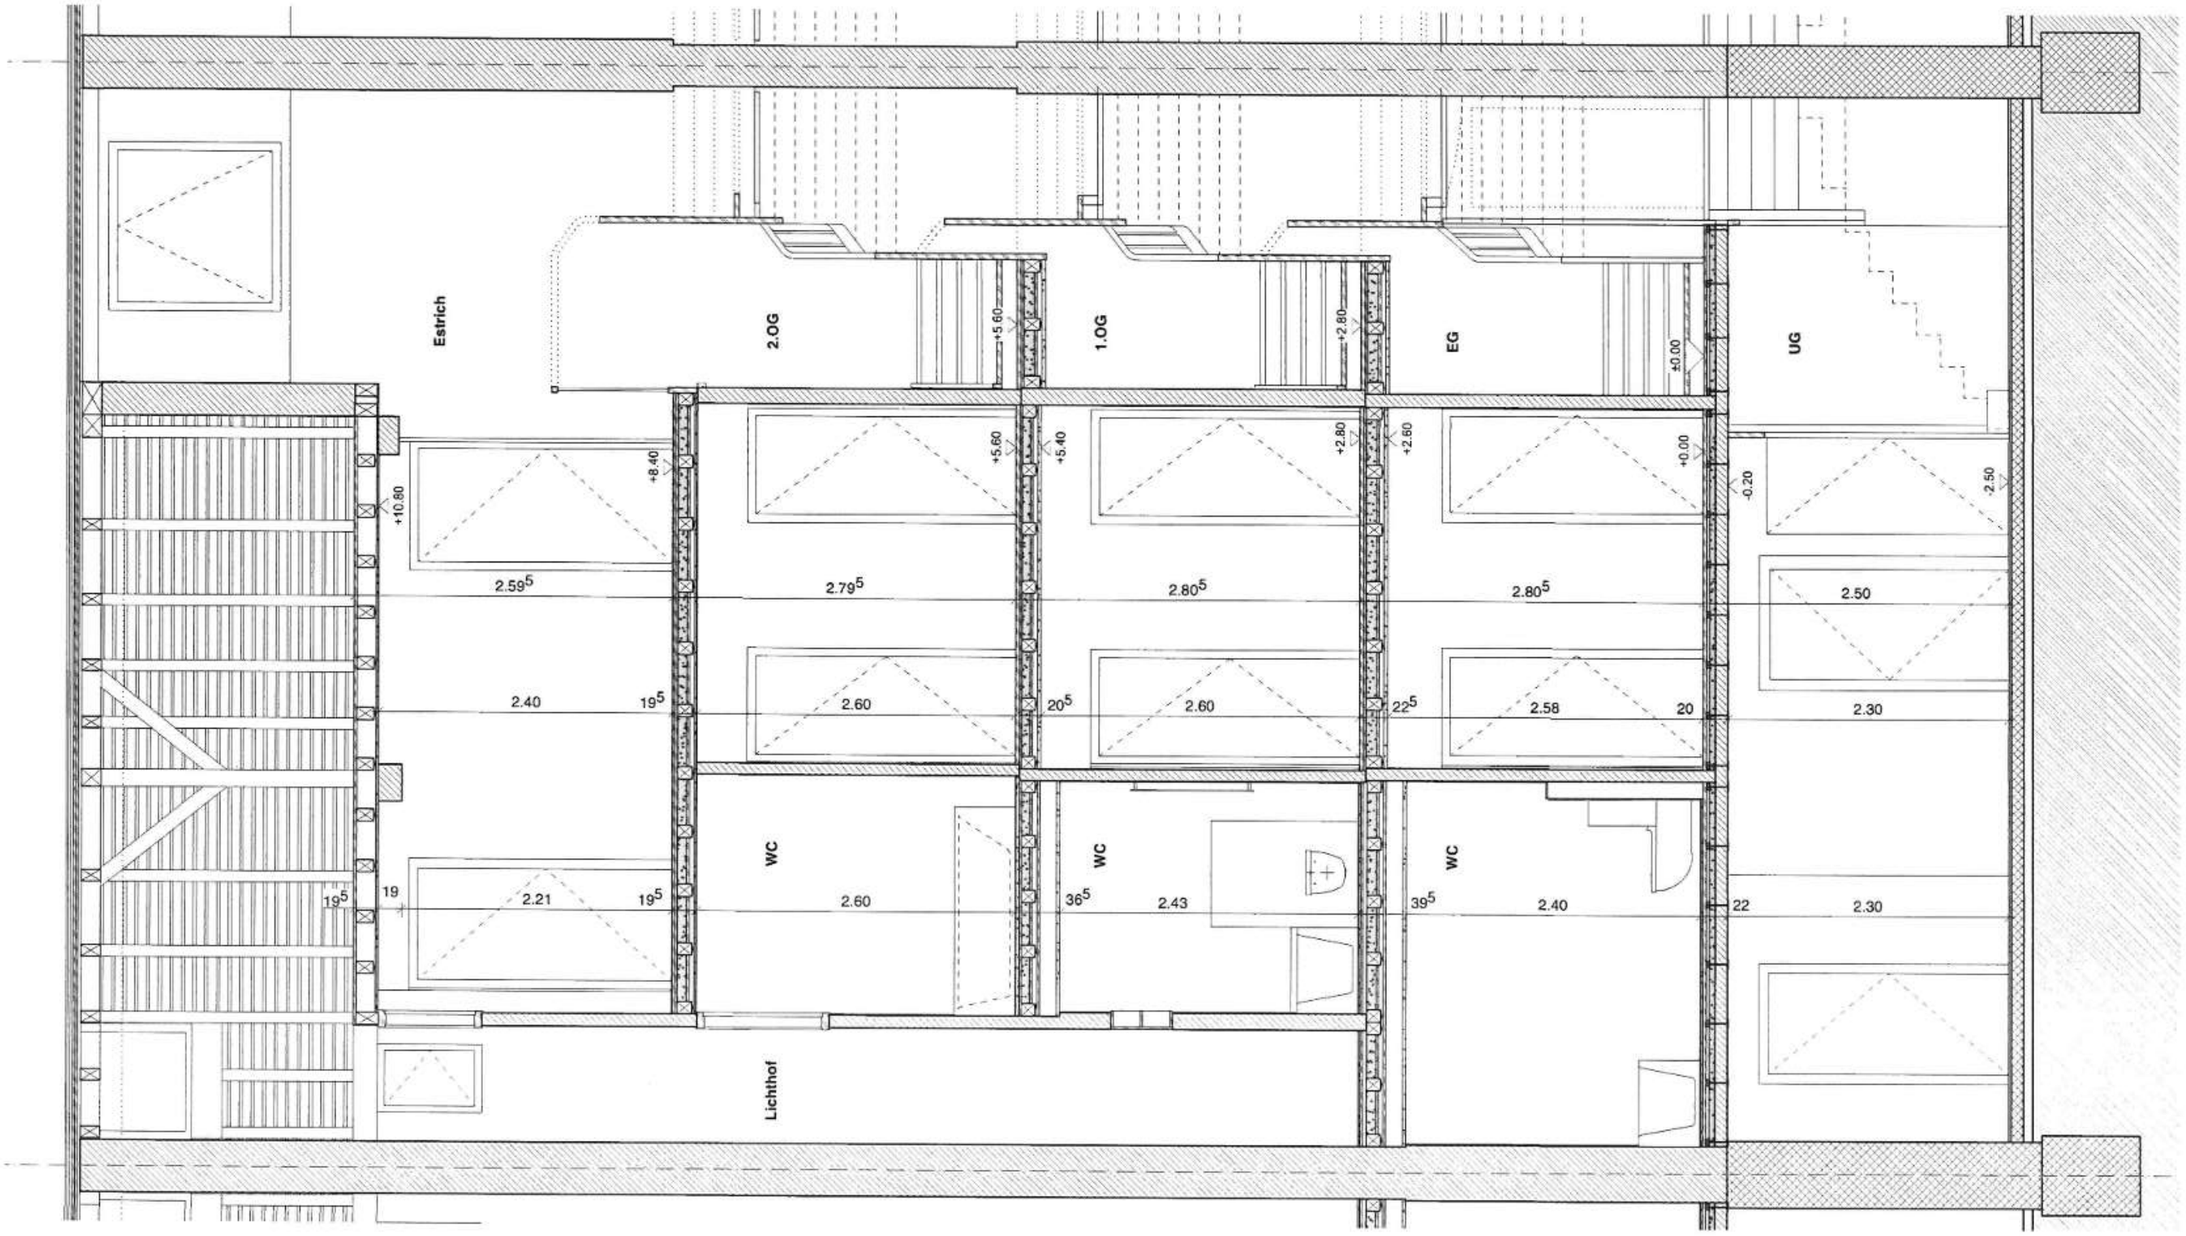

Esszett Architekten

Esszett Architekten GmbH, Missionsstrasse 35 A, CH-4055 Basel
+41 61 551 22 77, info@esszett.ch, www.esszett.ch

Einfamilienhaus, Gothardstrasse 8, 4054 Basel
Regula Akos, Gempenring 74, 4143 Dornach

0 0.5 1 1.5

GOT_27 Schnitt_C 1:50

Format: A3
Gezeichnet: lke

Datum: 21.02.23
Revision:

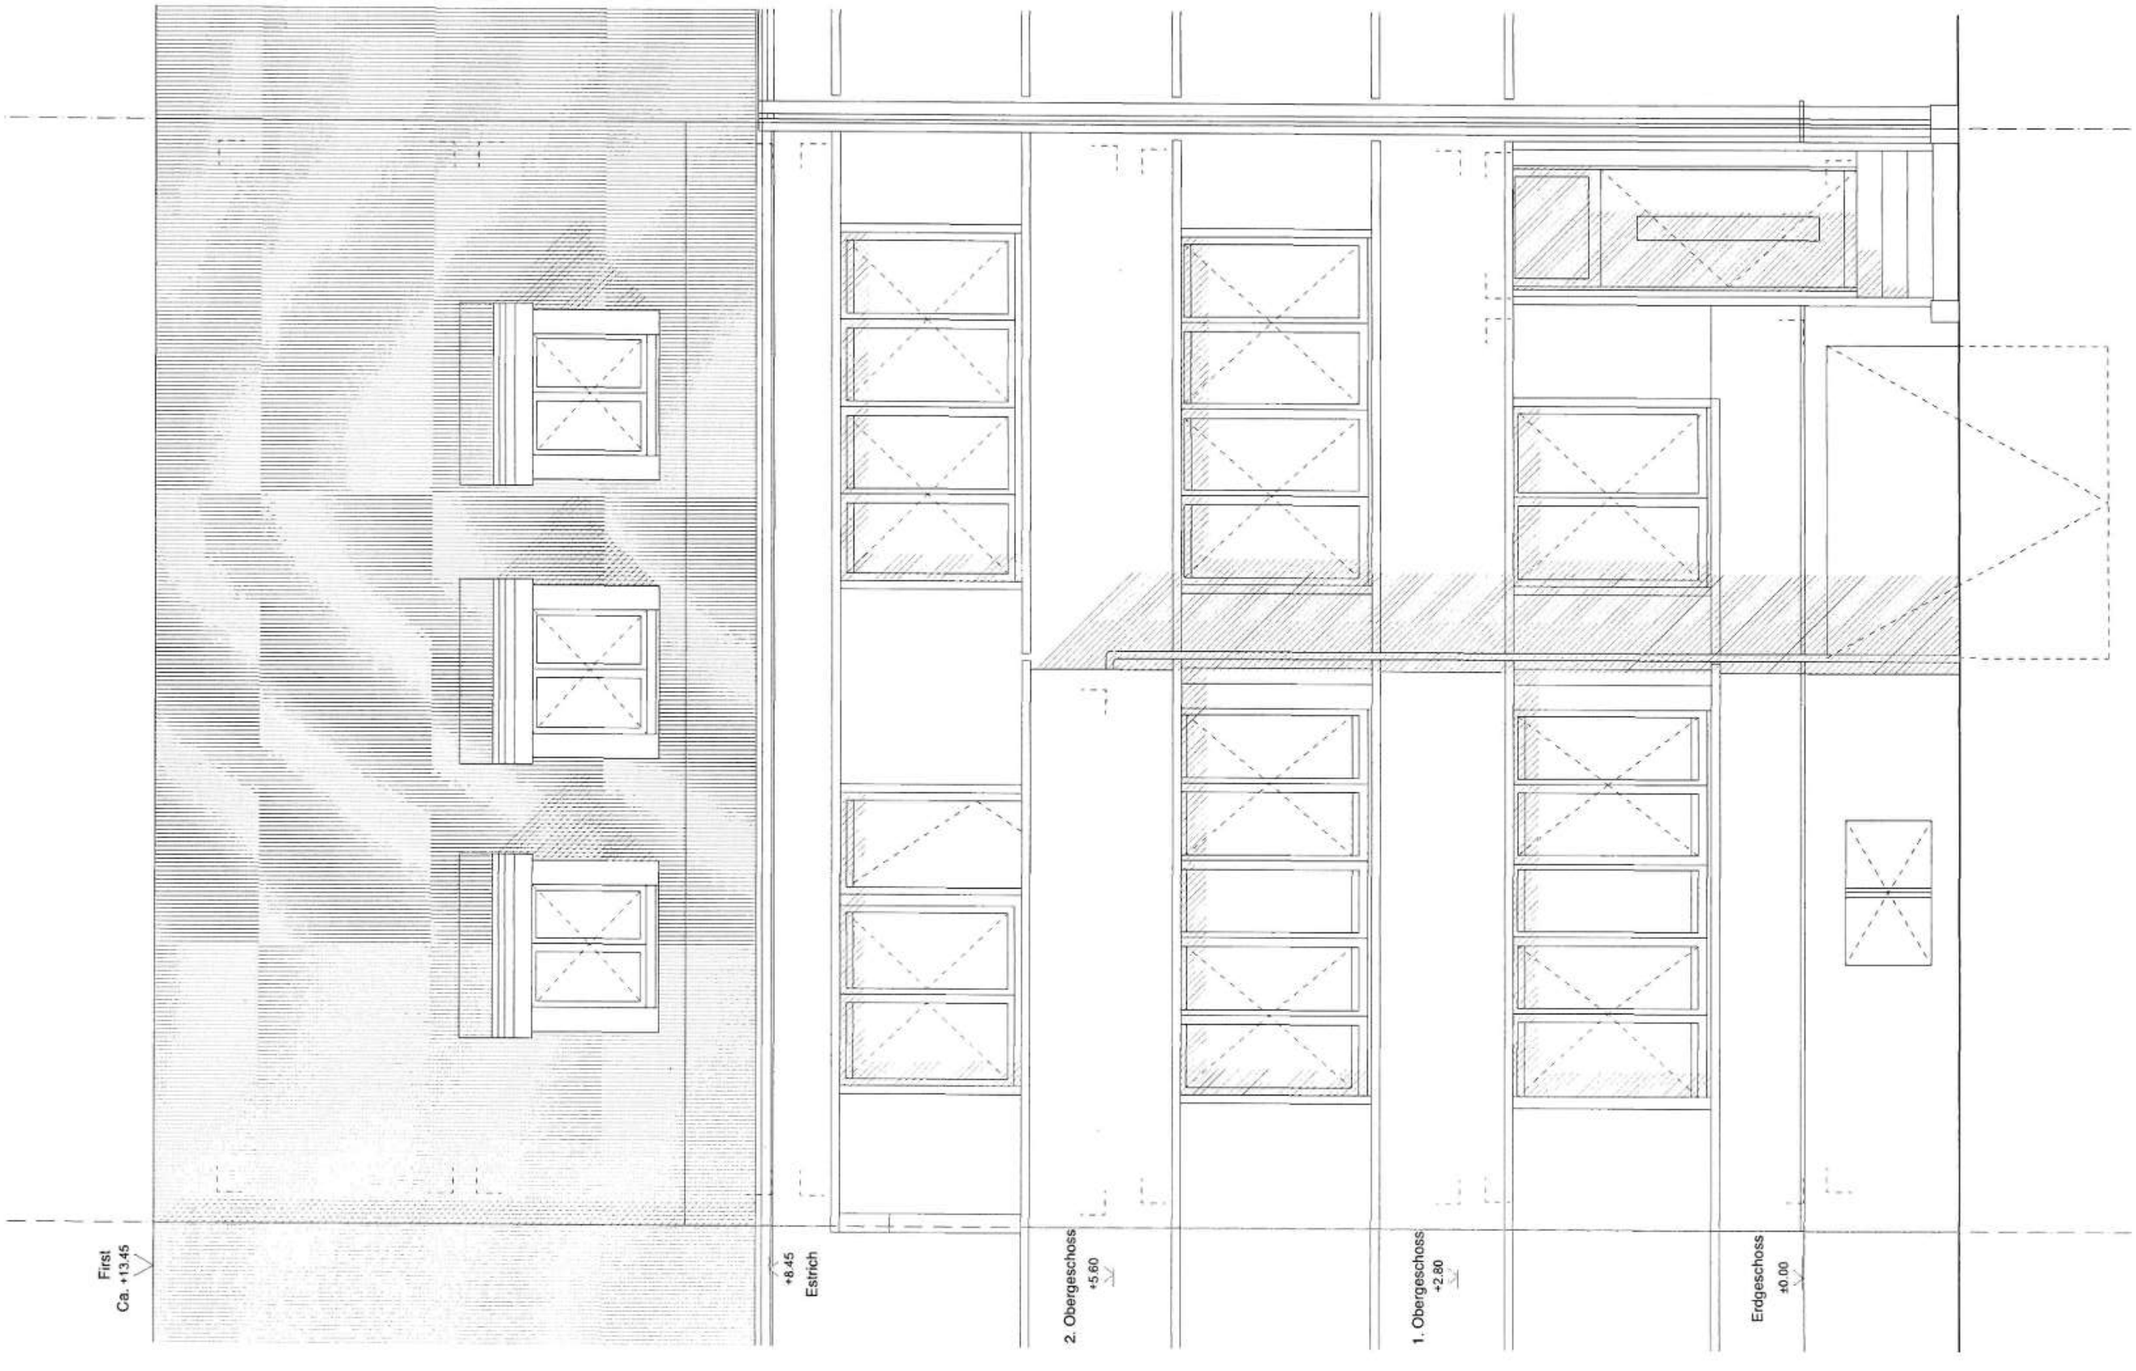

Esszett Architekten

Esszett Architekten GmbH, Missionsstrasse 35 A, CH-4055 Basel
+41 61 551 22 77, info@esszett.ch, www.esszett.ch

Einfamilienhaus, Gothardstrasse 8, 4054 Basel
Regula Akos, Gempenring 74, 4143 Dornach

0 0.5 1 1.5

GOT_21 Strassenfassade 1:50

Format: A3
Gezeichnet: lke

Datum: 21.02.23
Revision:

Esszett Architekten

Esszett Architekten GmbH, Missionsstrasse 35 A, CH-4055 Basel
+41 61 551 22 77, info@esszett.ch, www.esszett.ch

Einfamilienhaus, Gothardstrasse 8, 4054 Basel
Regula Akos, Gempenring 74, 4143 Dornach

0 0.5 1 1.5

GOT_22 Gartenfassade 1:50

Format: A3
Gezeichnet: lke

Datum: 21.02.23
Revision: