

Liegenschafts-Nr. 10078
Adresse Aufwiesenstrasse 4
8305 Dietlikon


Nutzungsart Geschäftsgebäude

Bewirtschafter

Druckdatum 13.08.2023
Aktuelle Situation

Etage Erdgeschoss

Grundrissplan

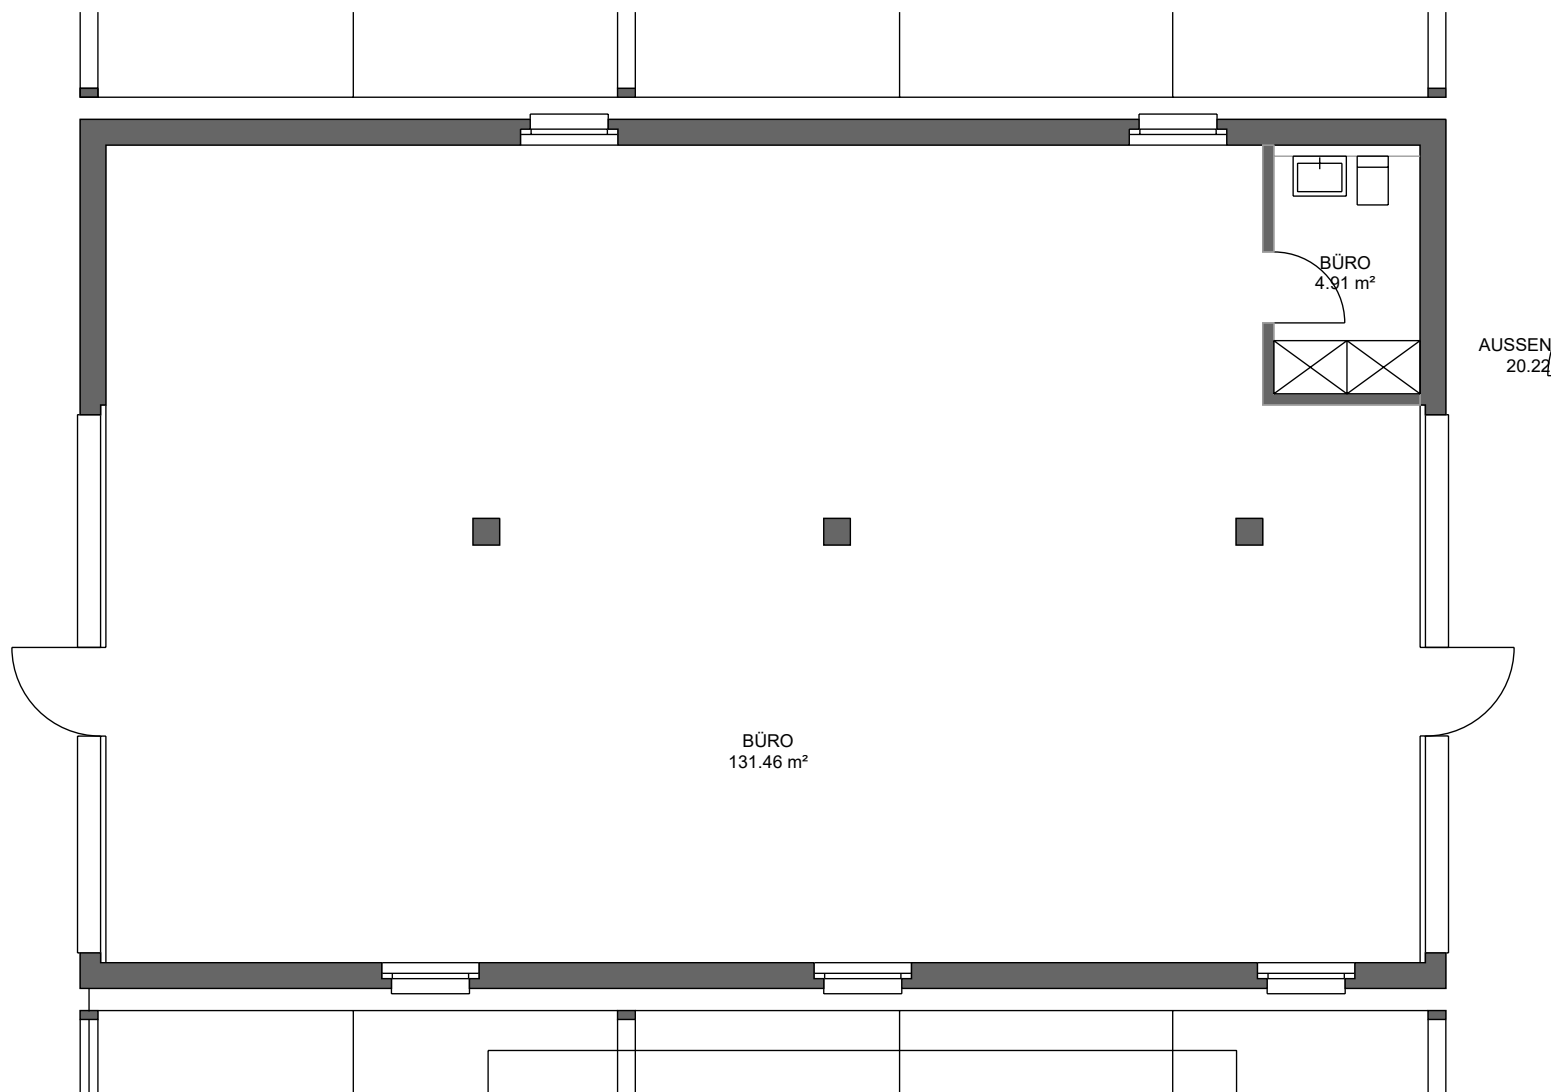

2 m

