


Objet loué avec surface supplémentaire

	12.33 m ²	43.46 m ²
01.0007 Vacance	8.25 m ²	29.08 m ²
01.0009 Vacance	1.03 m ²	3.62 m ²
01.0022 Vacance	3.05 m ²	10.76 m ²

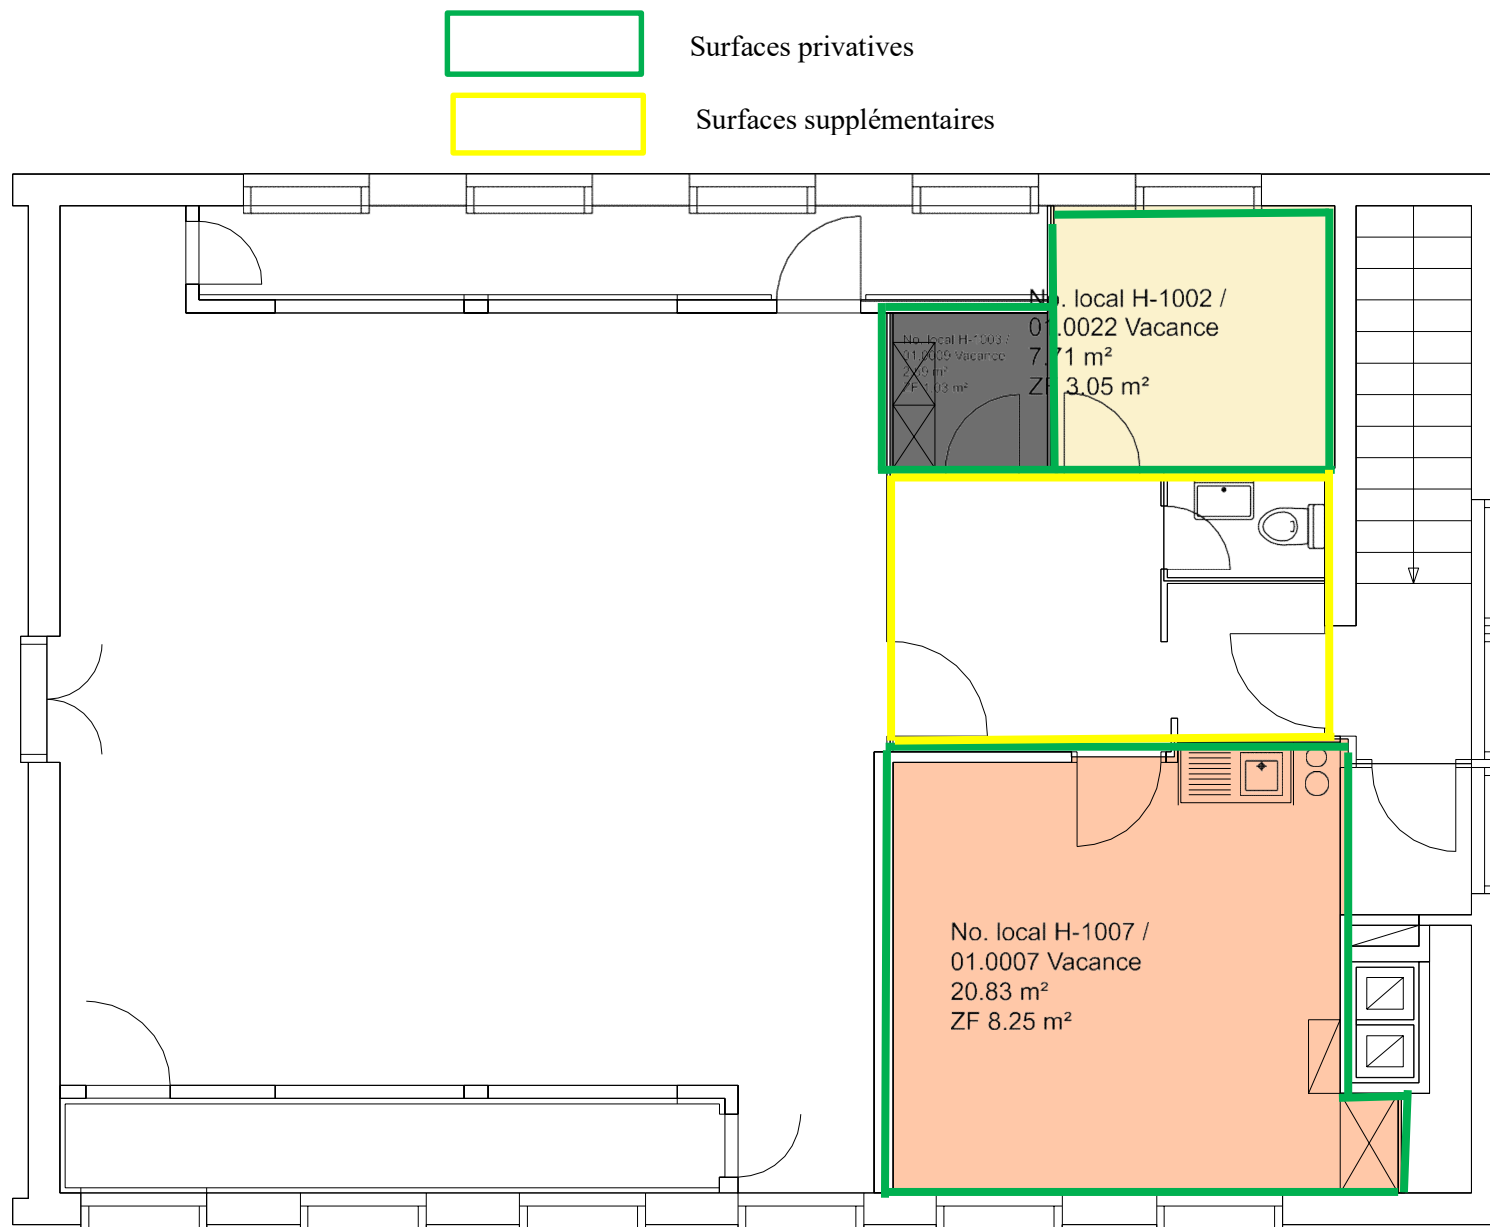

Propriété non.: 21650  **wincasa**
 Chemin de Chantemerle 15, Lausanne
3. Étage supérieur

Wincasa AG, Services Immobilières
 Gestion de l'espace
 Albisriedenstr. 253, Postfach
 E-Mail: Swisscom_Support_cafm@wincasa.ch
 Date d'impression: 21.08.2024
 Date de mise à jour: 22.07.2024
 Echelle: non défini
 Référence DWG: 1650_G801_0G03_0000.dwg