


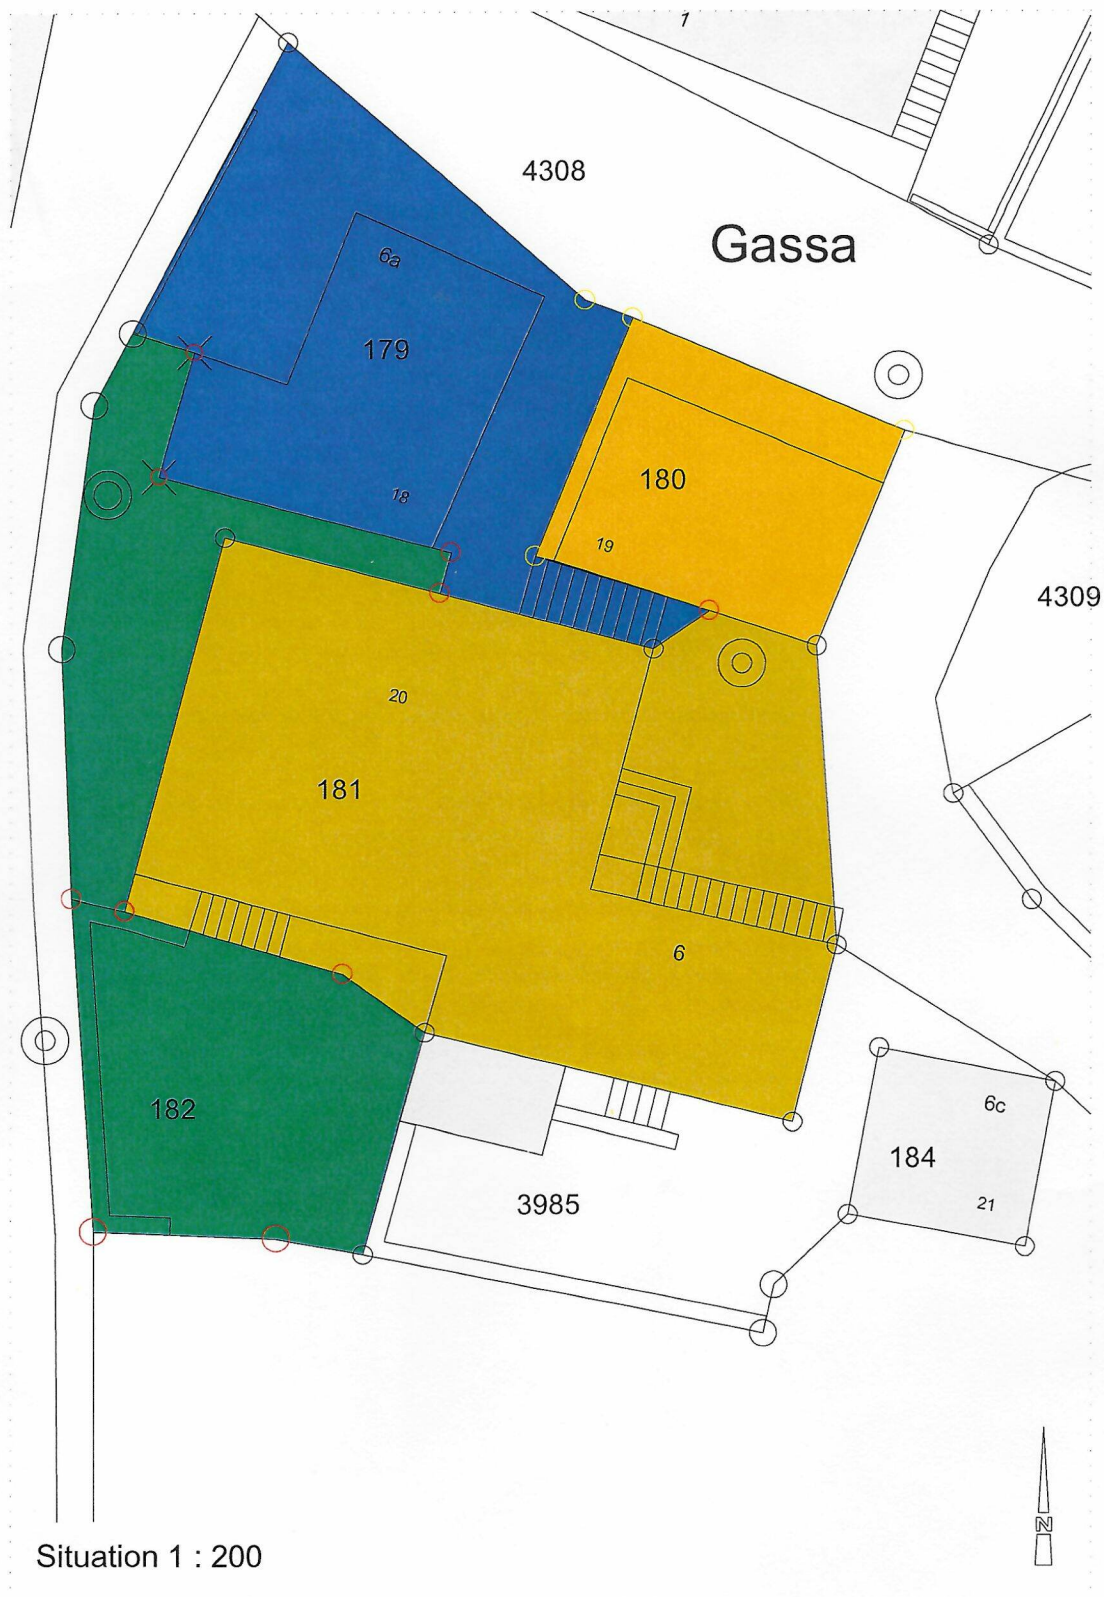

Situation 1 : 200

- Parz.179 Eigentümer: Berti und Rainer Schumacher
- Parz.180 Eigentümer: Berti und Rainer Schumacher
- Parz.181 Eigentümer: Berti und Rainer Schumacher
Thomas Lanter
Marco Mazotti
- Parz.182 Eigentümer: Berti und Rainer Schumacher