


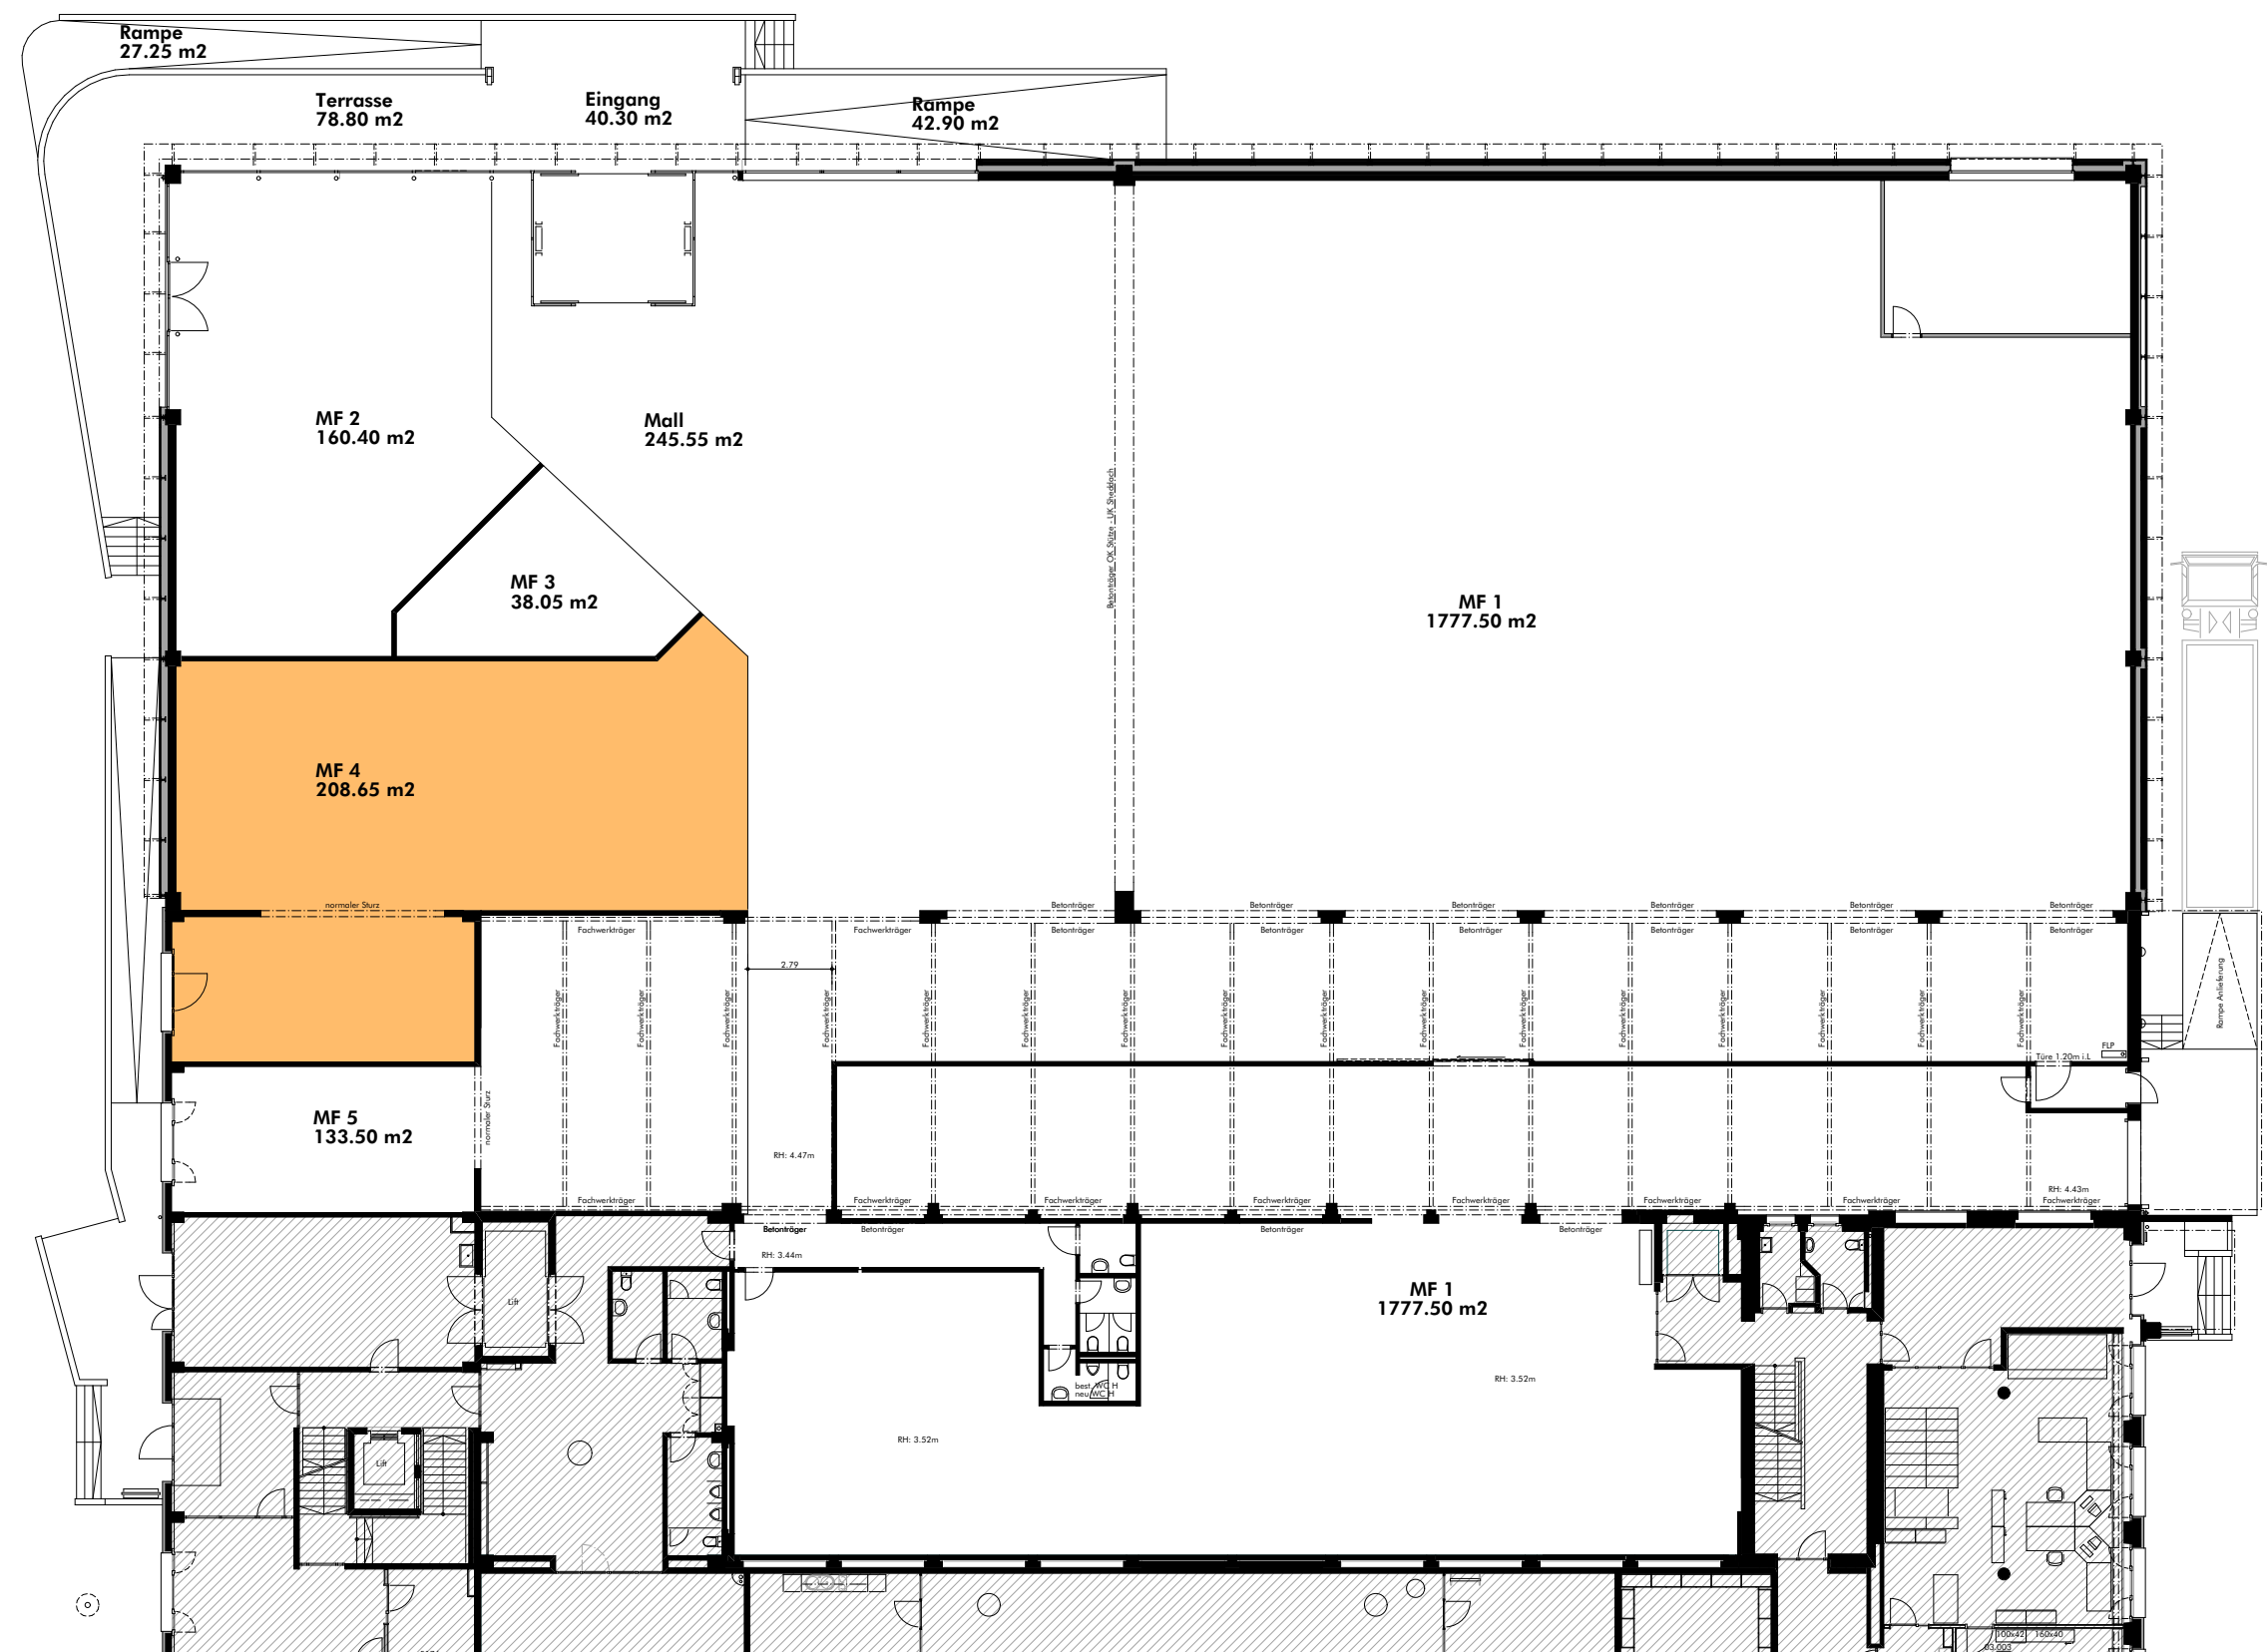

baderpartner
planen bauen nutzen

baderpartner ag Bielstrasse 145 4503 Solothurn
solothurn@baderpartner.ch Tel 032 624 51 51 Fax 032 624 51 50

Schanzmühle Gebäude 10
Pensionskasse Kanton Solothurn

4500 Solothurn
4500 Solothurn

Erdgeschoss Miefflächen

Erstell-Datum	Versions-Datum	Version	Visum	Freigabe	Grösse	Projekt Nr.	Mst.	Plan Nr.
07.09.2017/sah	07.09.2017	V01	sah	sah	A3	6526.00	1:250	311