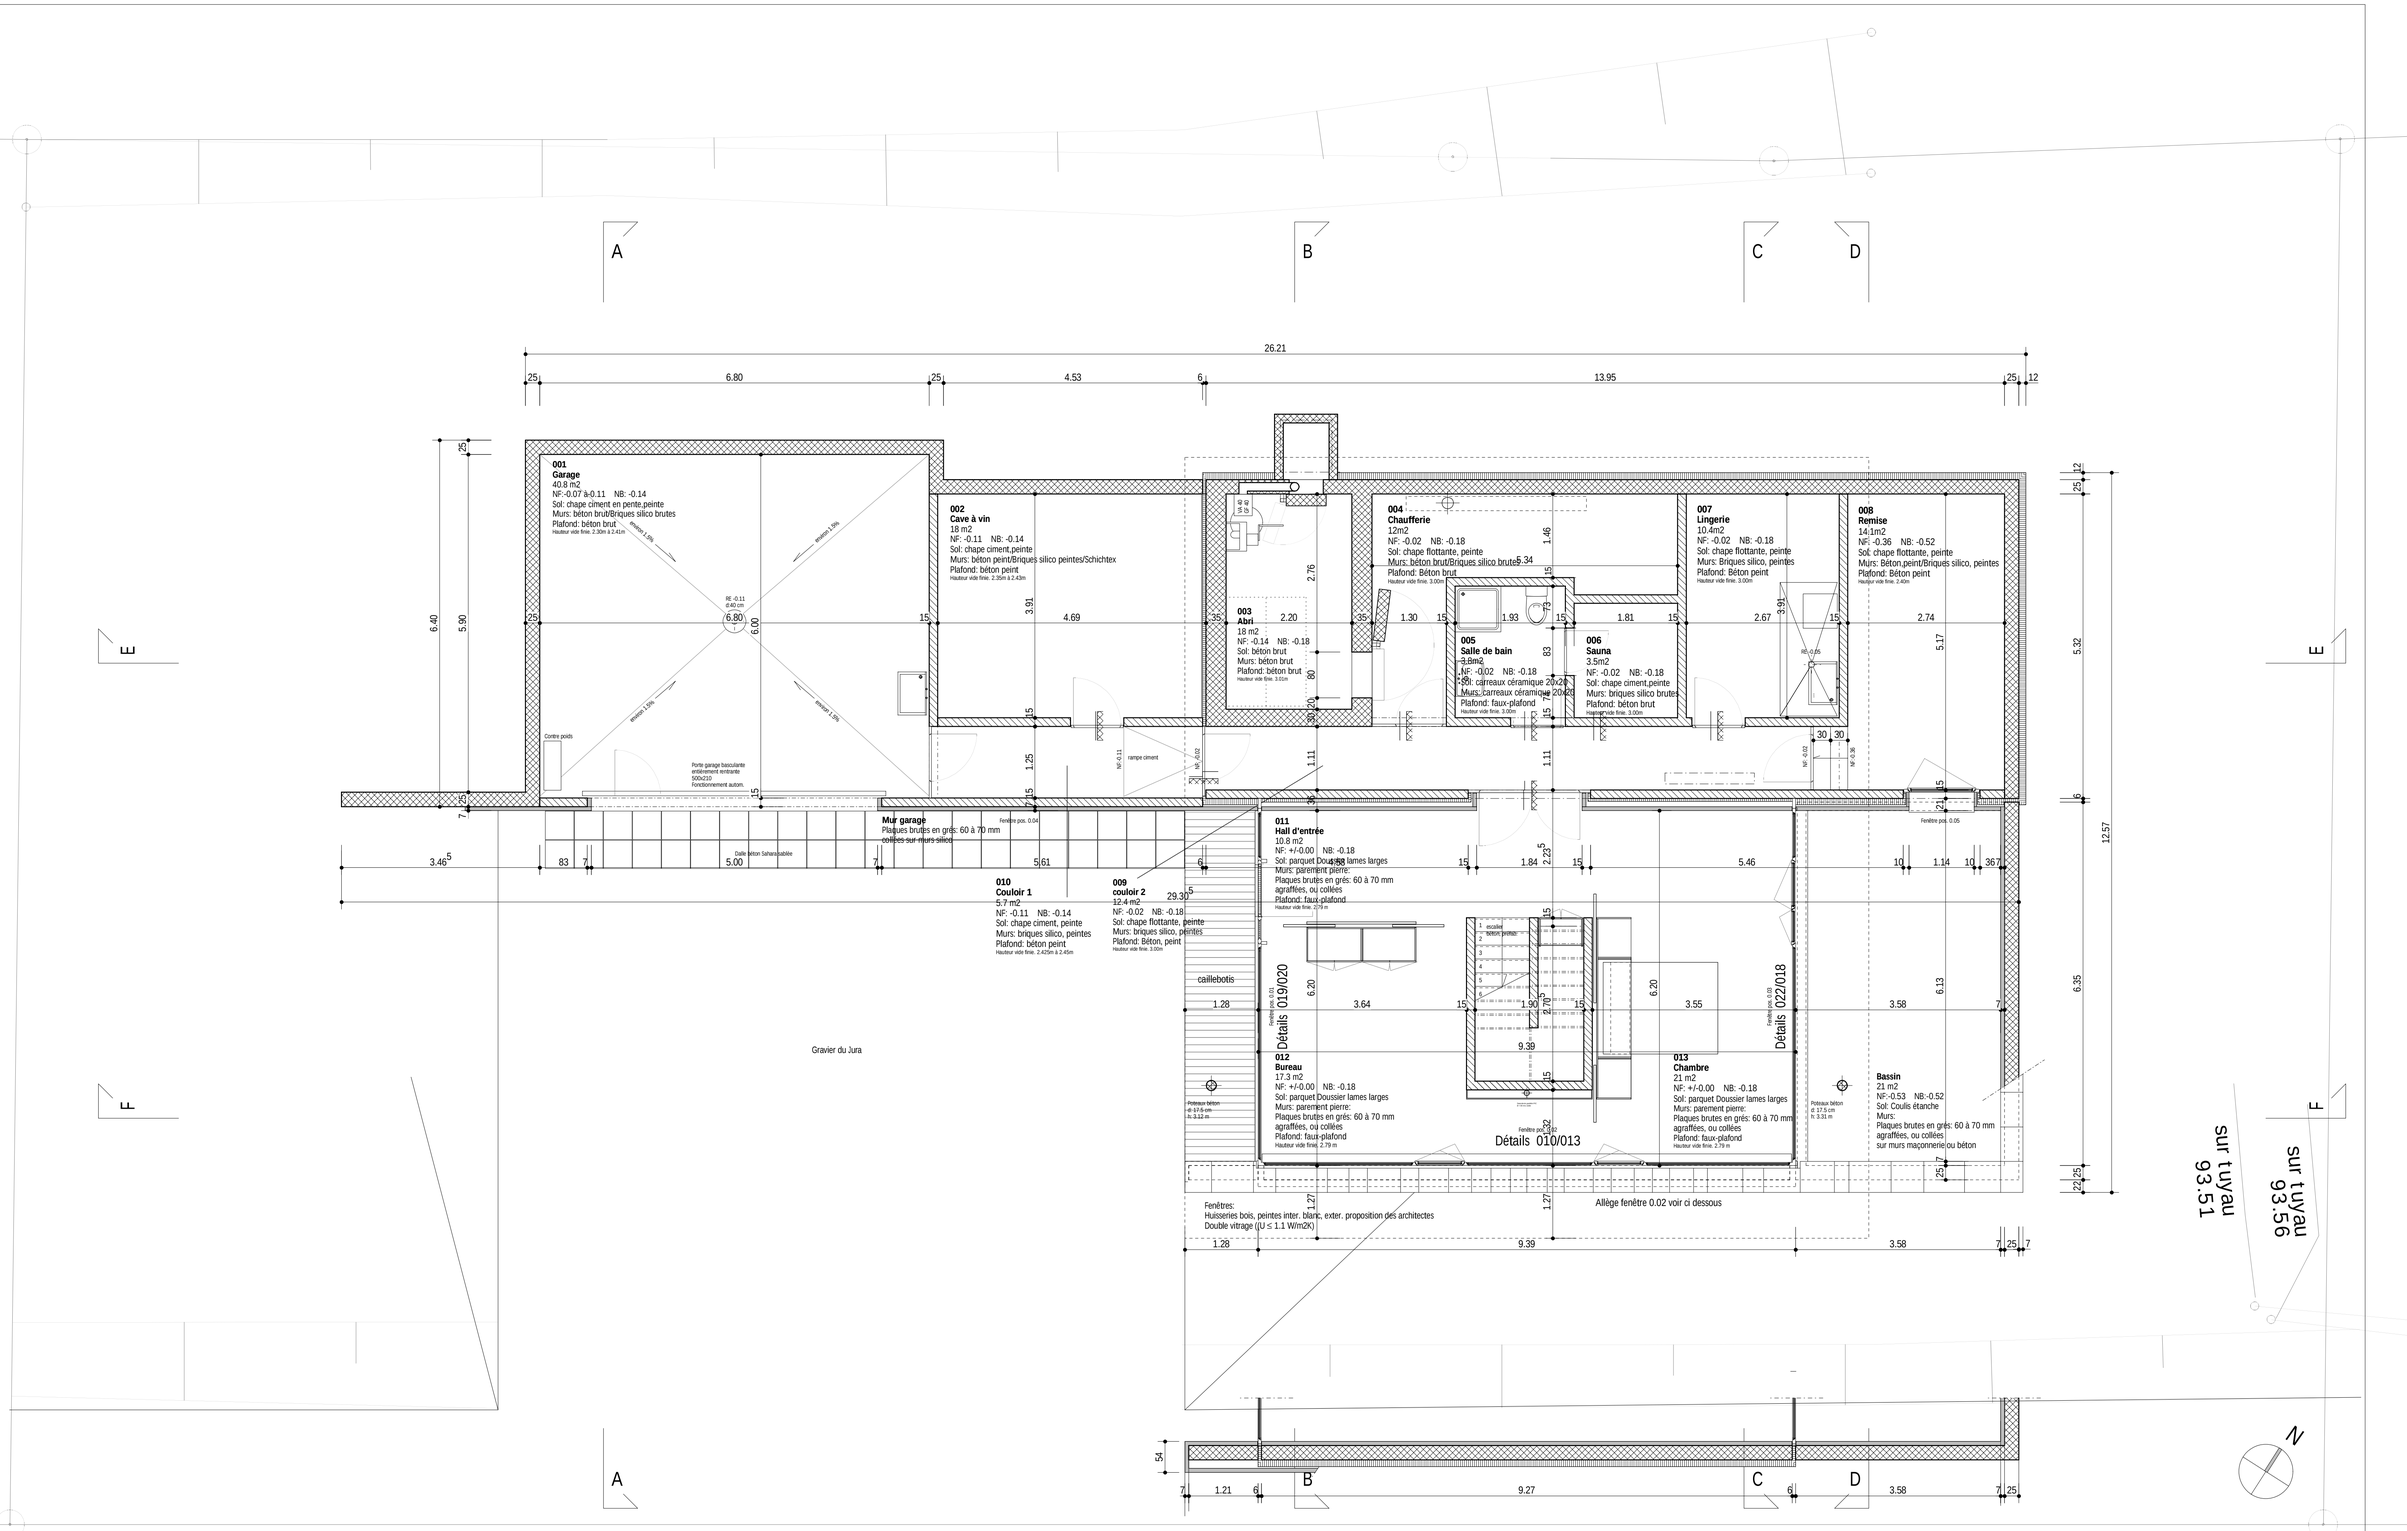


WUL - Villa "julia"


Plan d'exécution provisoire
Plan Rez-de-chaussée

GEZ. fg | PRG. VectorWorks
DAT.02.01.01 | FORM. A1
ERG

MST. 1/50

PLAN NR. WUL .002

SCHEITLIN · SYFRIG · DIPL. ARCHITEKTEN ETH SIA BSA · CYSATSTRASSE 23A · 6004 LUZERN · TEL 041/410 72 62 · FAX 041/410 9240

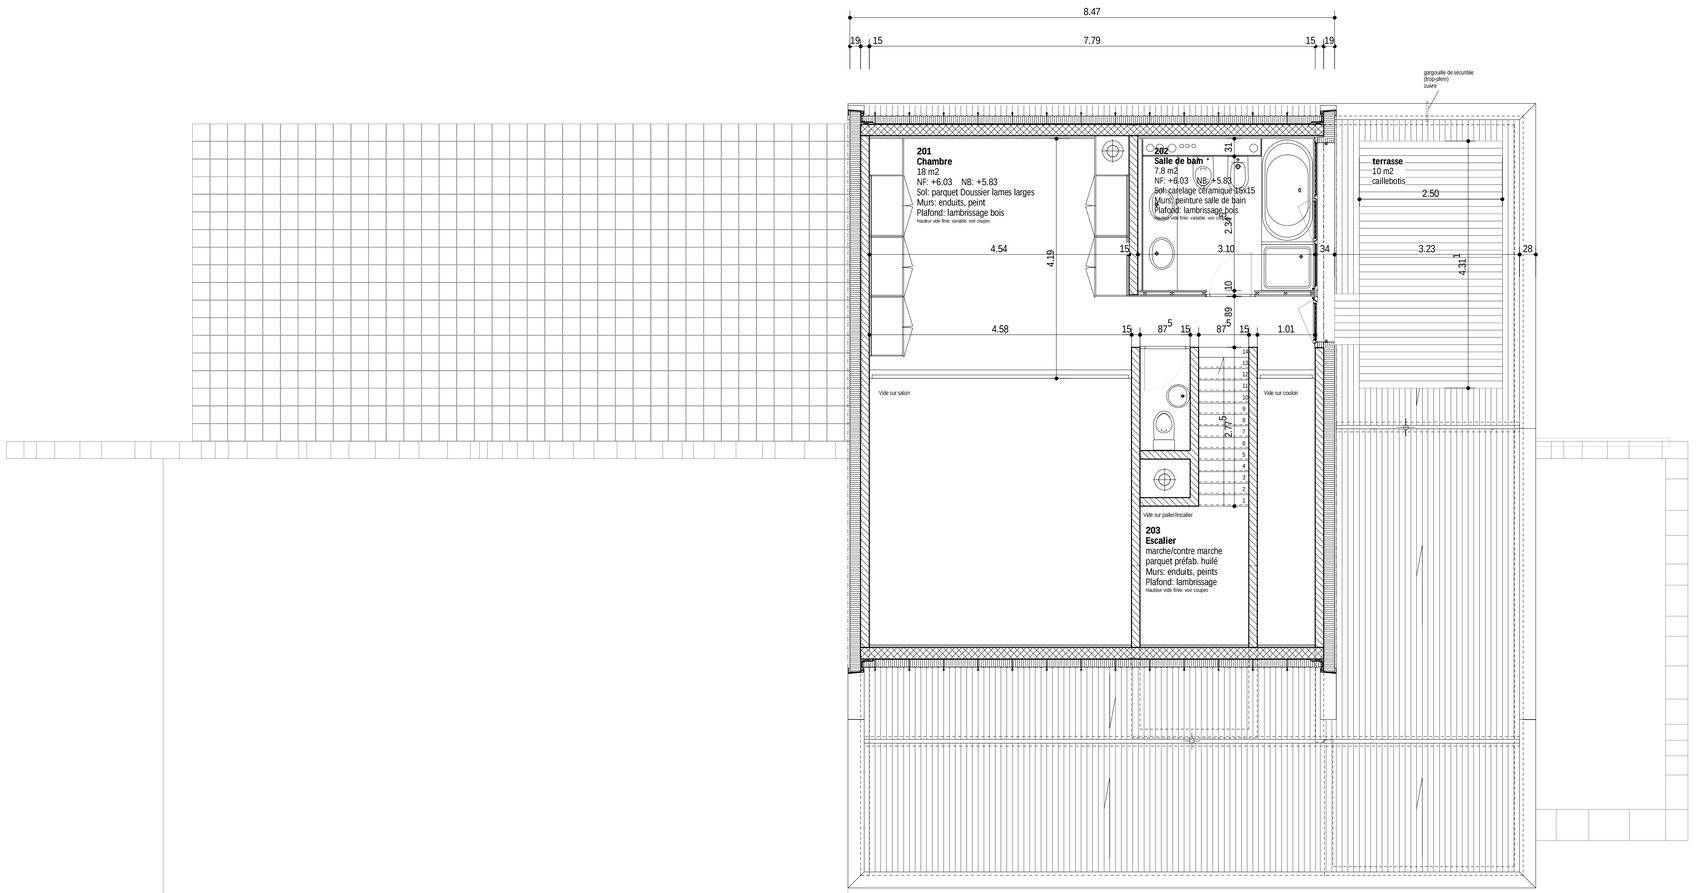


+/-0.00 = 94.83

WUL - Villa "julia"

Plan d'exécution provisoire
Galerie

GEZ. fg	PRG. VectorWorks
DAT.02.01.01	FORM. A1
ERG	
MST.	**1/50**
PLAN NR.	**WUL .004**

SCHEITLIN · SYFRIG · DIPL. ARCHITEKTEN ETH SIA BSA · CYSATSTRASSE 23A · 6004 LUZERN · TEL 041/410 72 62 · FAX 041/410 9240

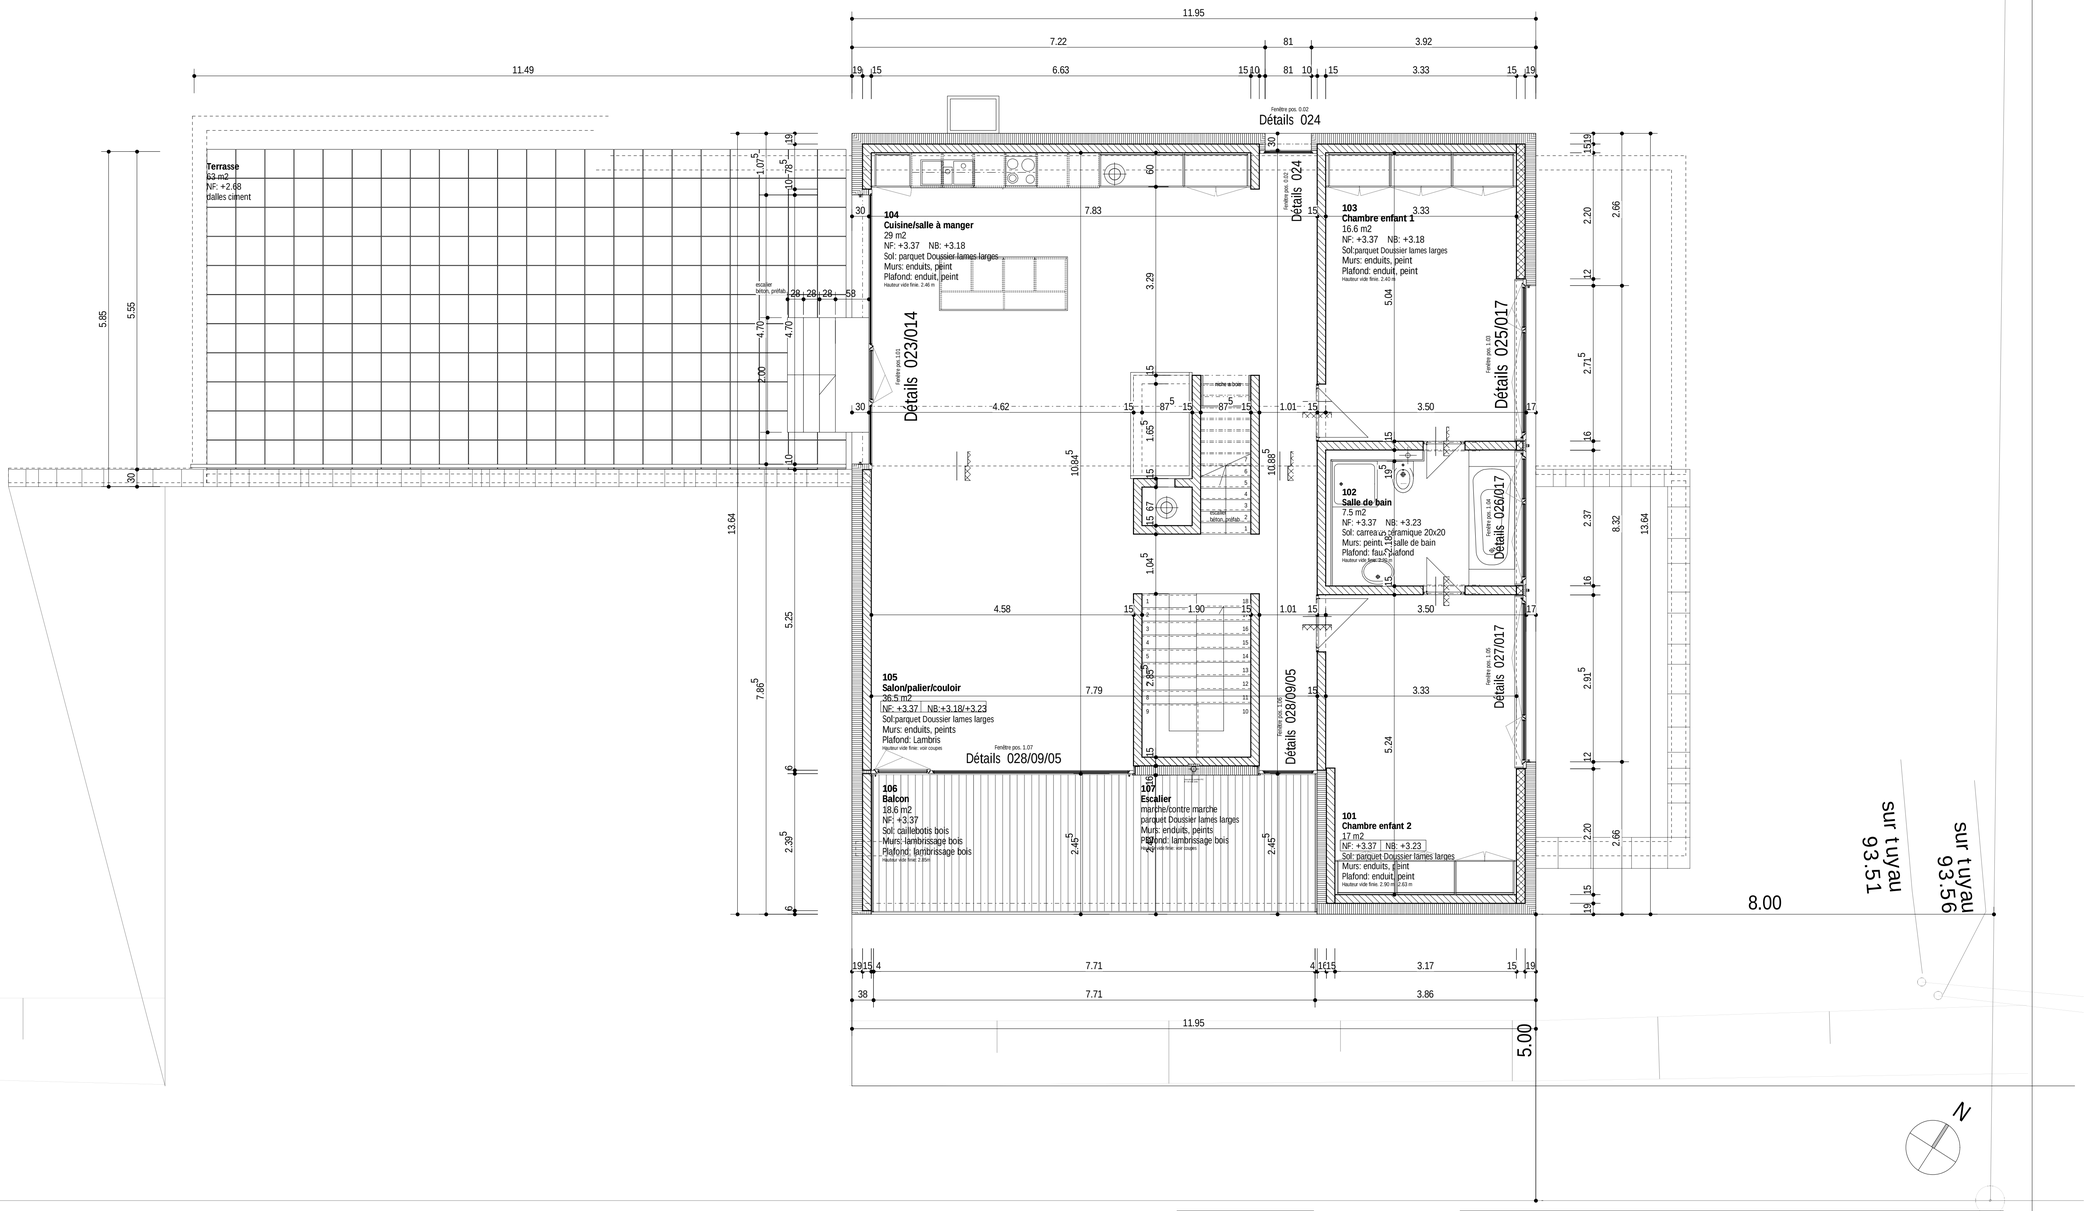

+/-0.00 = 94.83

WUL - Villa "julia"

Plan d'exécution provisoire
Plan 1° niveau

GEZ. fg	PRG. VectorWorks
DAT.02.01.01	FORM. A1
ERG	
MST.	**1/50**
PLAN NR.	**WUL .003**

SCHEITLIN · SYFRIG · DIPL. ARCHITEKTEN ETH SIA BSA · CYSATSTRASSE 23A · 6004 LUZERN · TEL 041/410 72 62 · FAX 041/410 9240