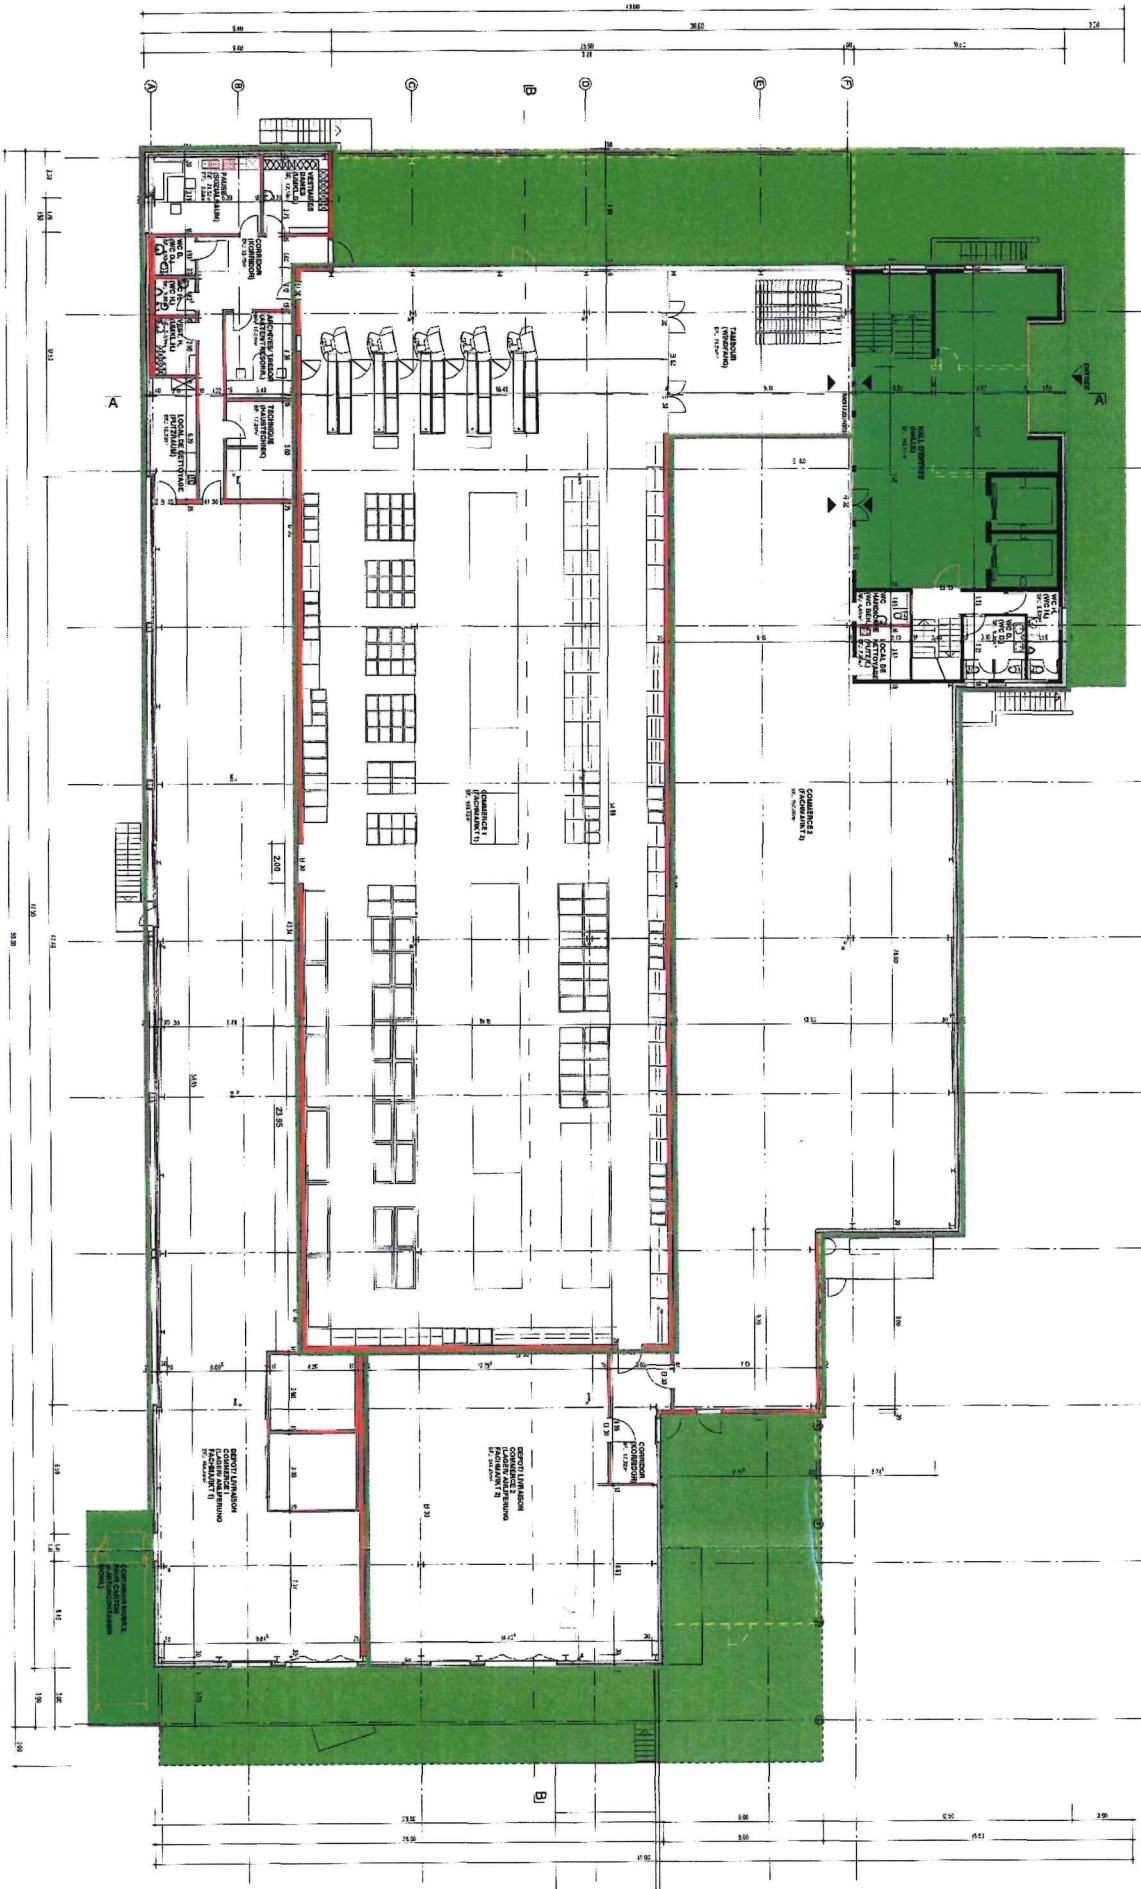


TOTAL

EXISTANT / BESTEHEND

DEMOLITION / ABBRUCH

NOUVEAU / NEU

Beat Baeriswyl Architekten

Hauptstrasse 62
Postfach 14
1715 Alterswil

T 026 494 55 00
F 026 494 55 01
E office@bbarchitekt.ch
I www.bbarchitekt.ch

Erstellt: 14.10.2009 / SF
Revidiert: 20.10.2009 / SF
Ablage: j:\elite\0935\B\MODEL_M1ETVER

Format: 42 / 30
Version: 1
Freigabe:

0935 CENTRE COMMERCIAL , 1754 AVRY-SUR-MATRAN, DIPIUS SA

SCHNITTSTELLEN

REZ-DE-CHAUSSEE / ERDGESCHOSS 1:250