


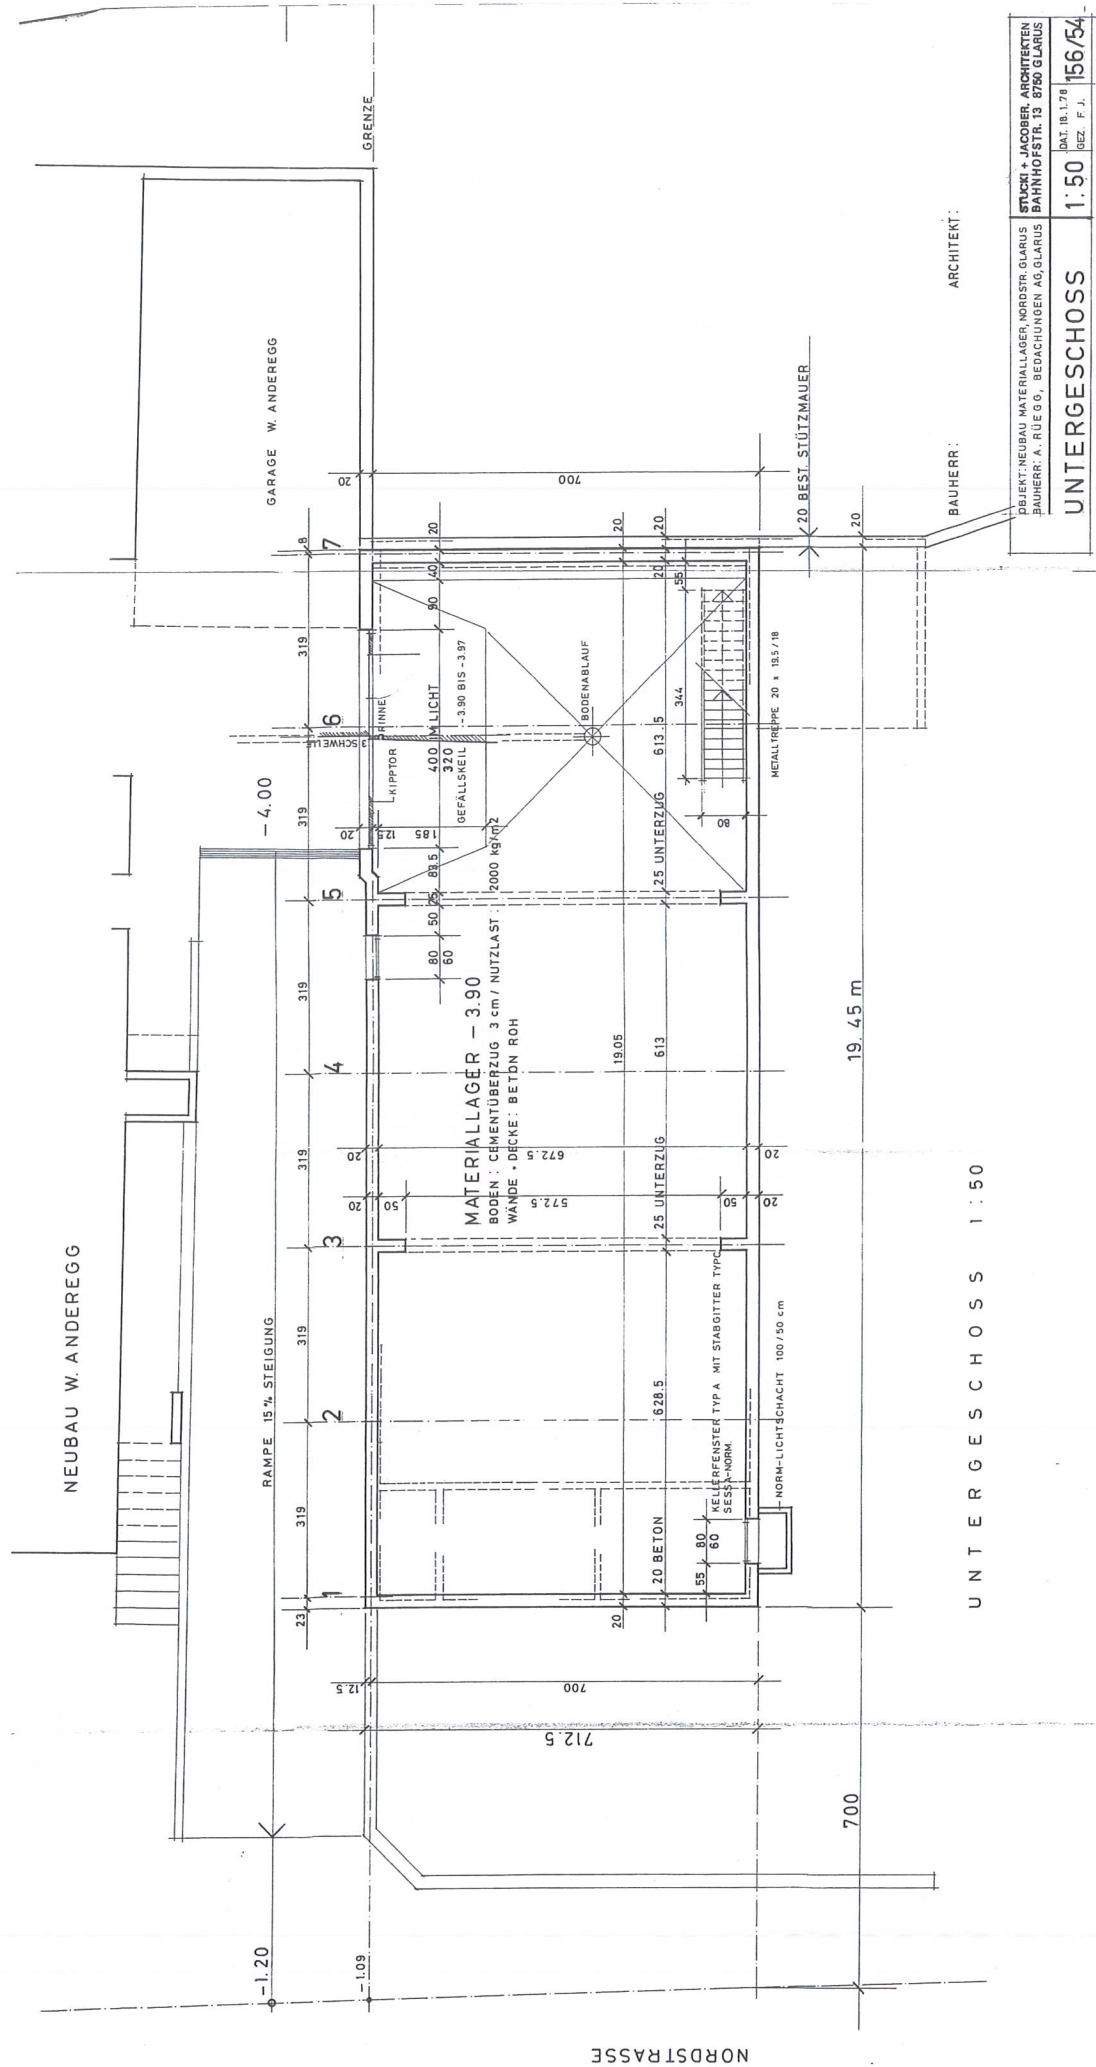

NEUBAU W. ANDEREGG

RAMPE 15% STEIGUNG

-4.00

GRENZE

GARAGE W. ANDEREGG

6

5

4

3

2

1

2

3

4

5

6

7

MATERIALLAGER - 3.90
BODEN : CEMENTÜBERZUG 3 cm / NUTZLAST : 2000 kg/m²
WÄNDE + DECKE : BETON ROH

NORDSTRASSE

20 BEST. STÜTZMAUER

700

19.45 m

METALLTREPPE 20 x 185/18

BODENABLAUF

20 BETON
KELLERFENSTER TYP A MIT STABGITTER TYP C
SESS-NORM.
55 80 60
NORM-LICHTSCHAFT 100/50 cm

25 UNTERZUG

613

125 UNTERZUG

613

344

20

20

20

20

20


20

UNT E R G E S C H O S S 1 : 5 0

BAUHERR :

ARCHITEKT :

PROJEKT: NEUBAU MATERIALLAGER NORDSTR. GLARUS BAUHERR: A. RUEGG, BEDACHUNGEN AG, GLARUS	1:50	DAT. 18.1.78 GEZ. F. J.	156/54
--	------	----------------------------	--------

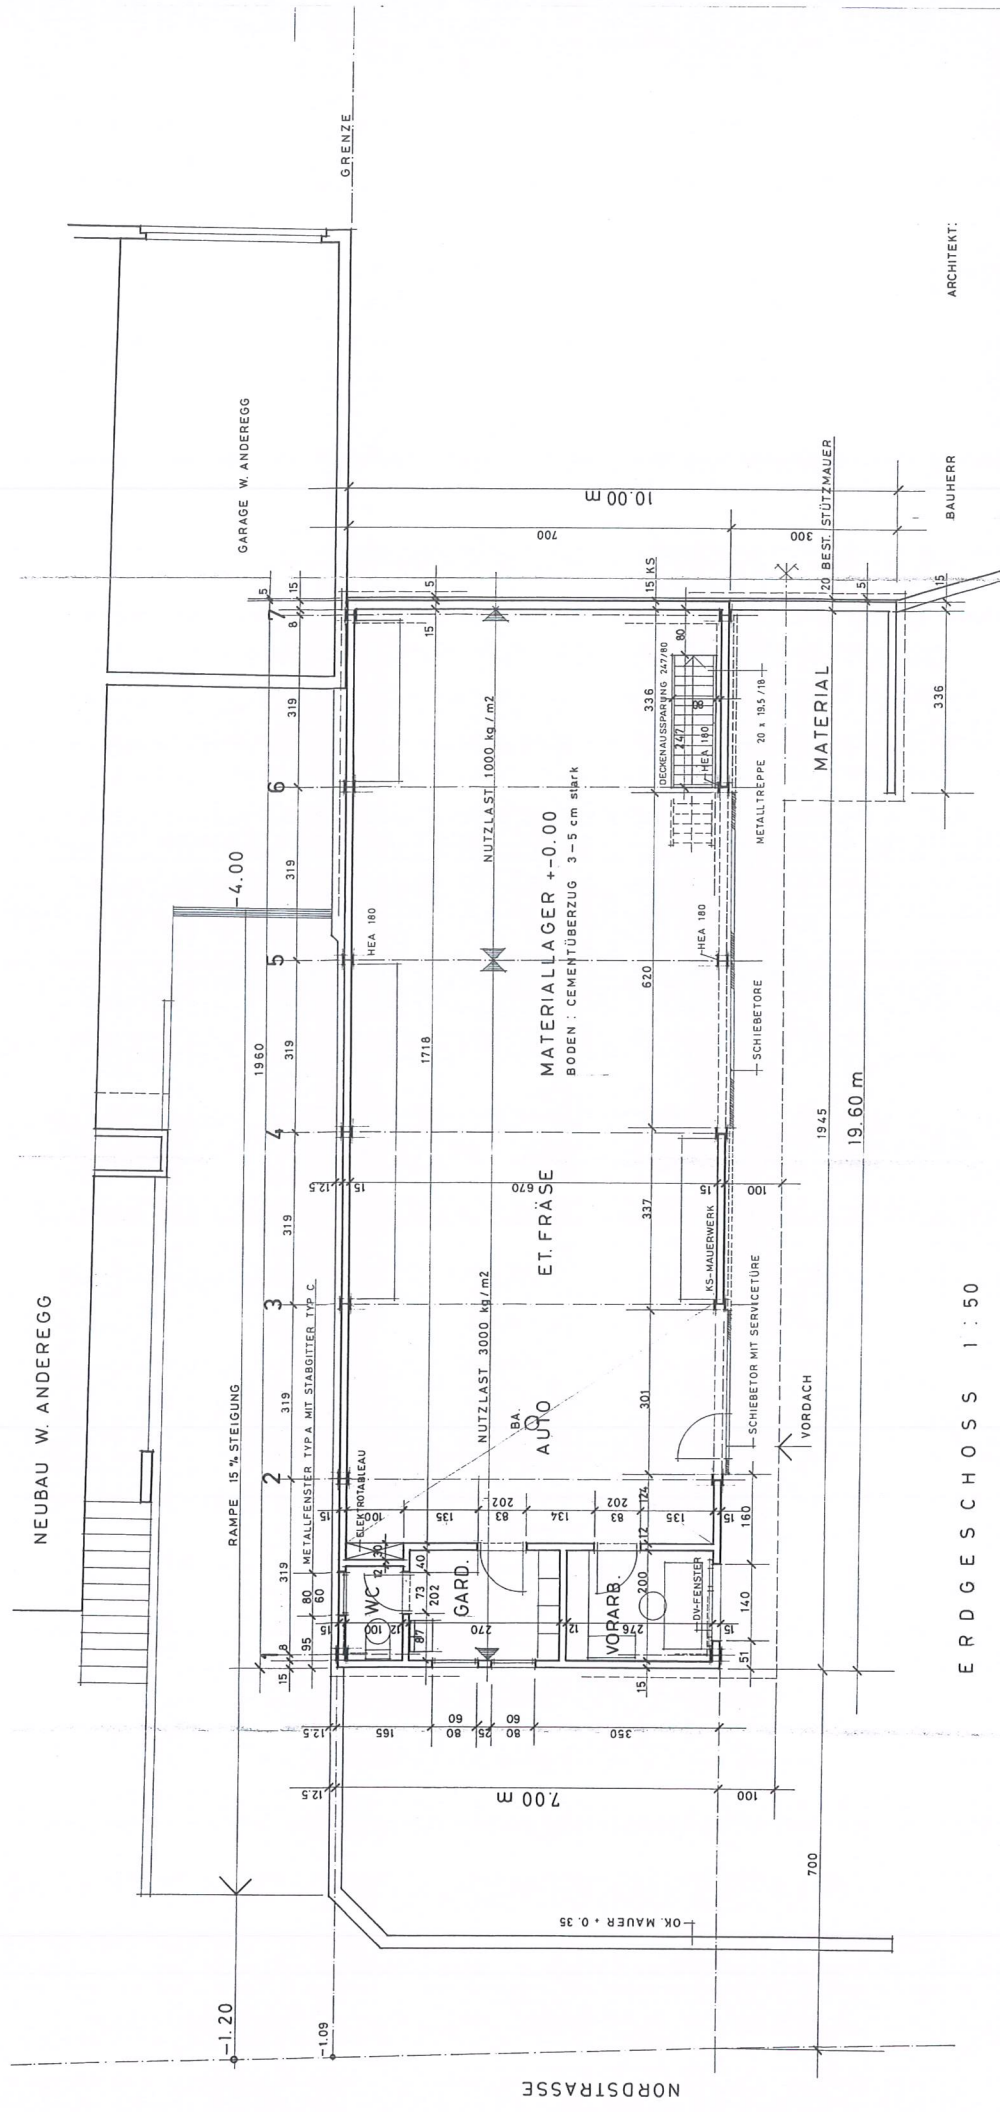

OBJEKT: NEUBAU MATERIALLAGER, NORDSTR., GLARUS		STUCKI + JACOB, ARCHITECTEN	
BAUHERR: A. RÜEGG, BEDACHUNGEN AG, GLARUS		BAHNHOFSTR. 13 8750 GLARUS	
DATUM: 1.7.79		GEZ. F.J.	
ERDGESCHOSS		1:50	
		156/55	

ARCHITEKT:

BAUHERR

ERDGESCHOSS 1:50