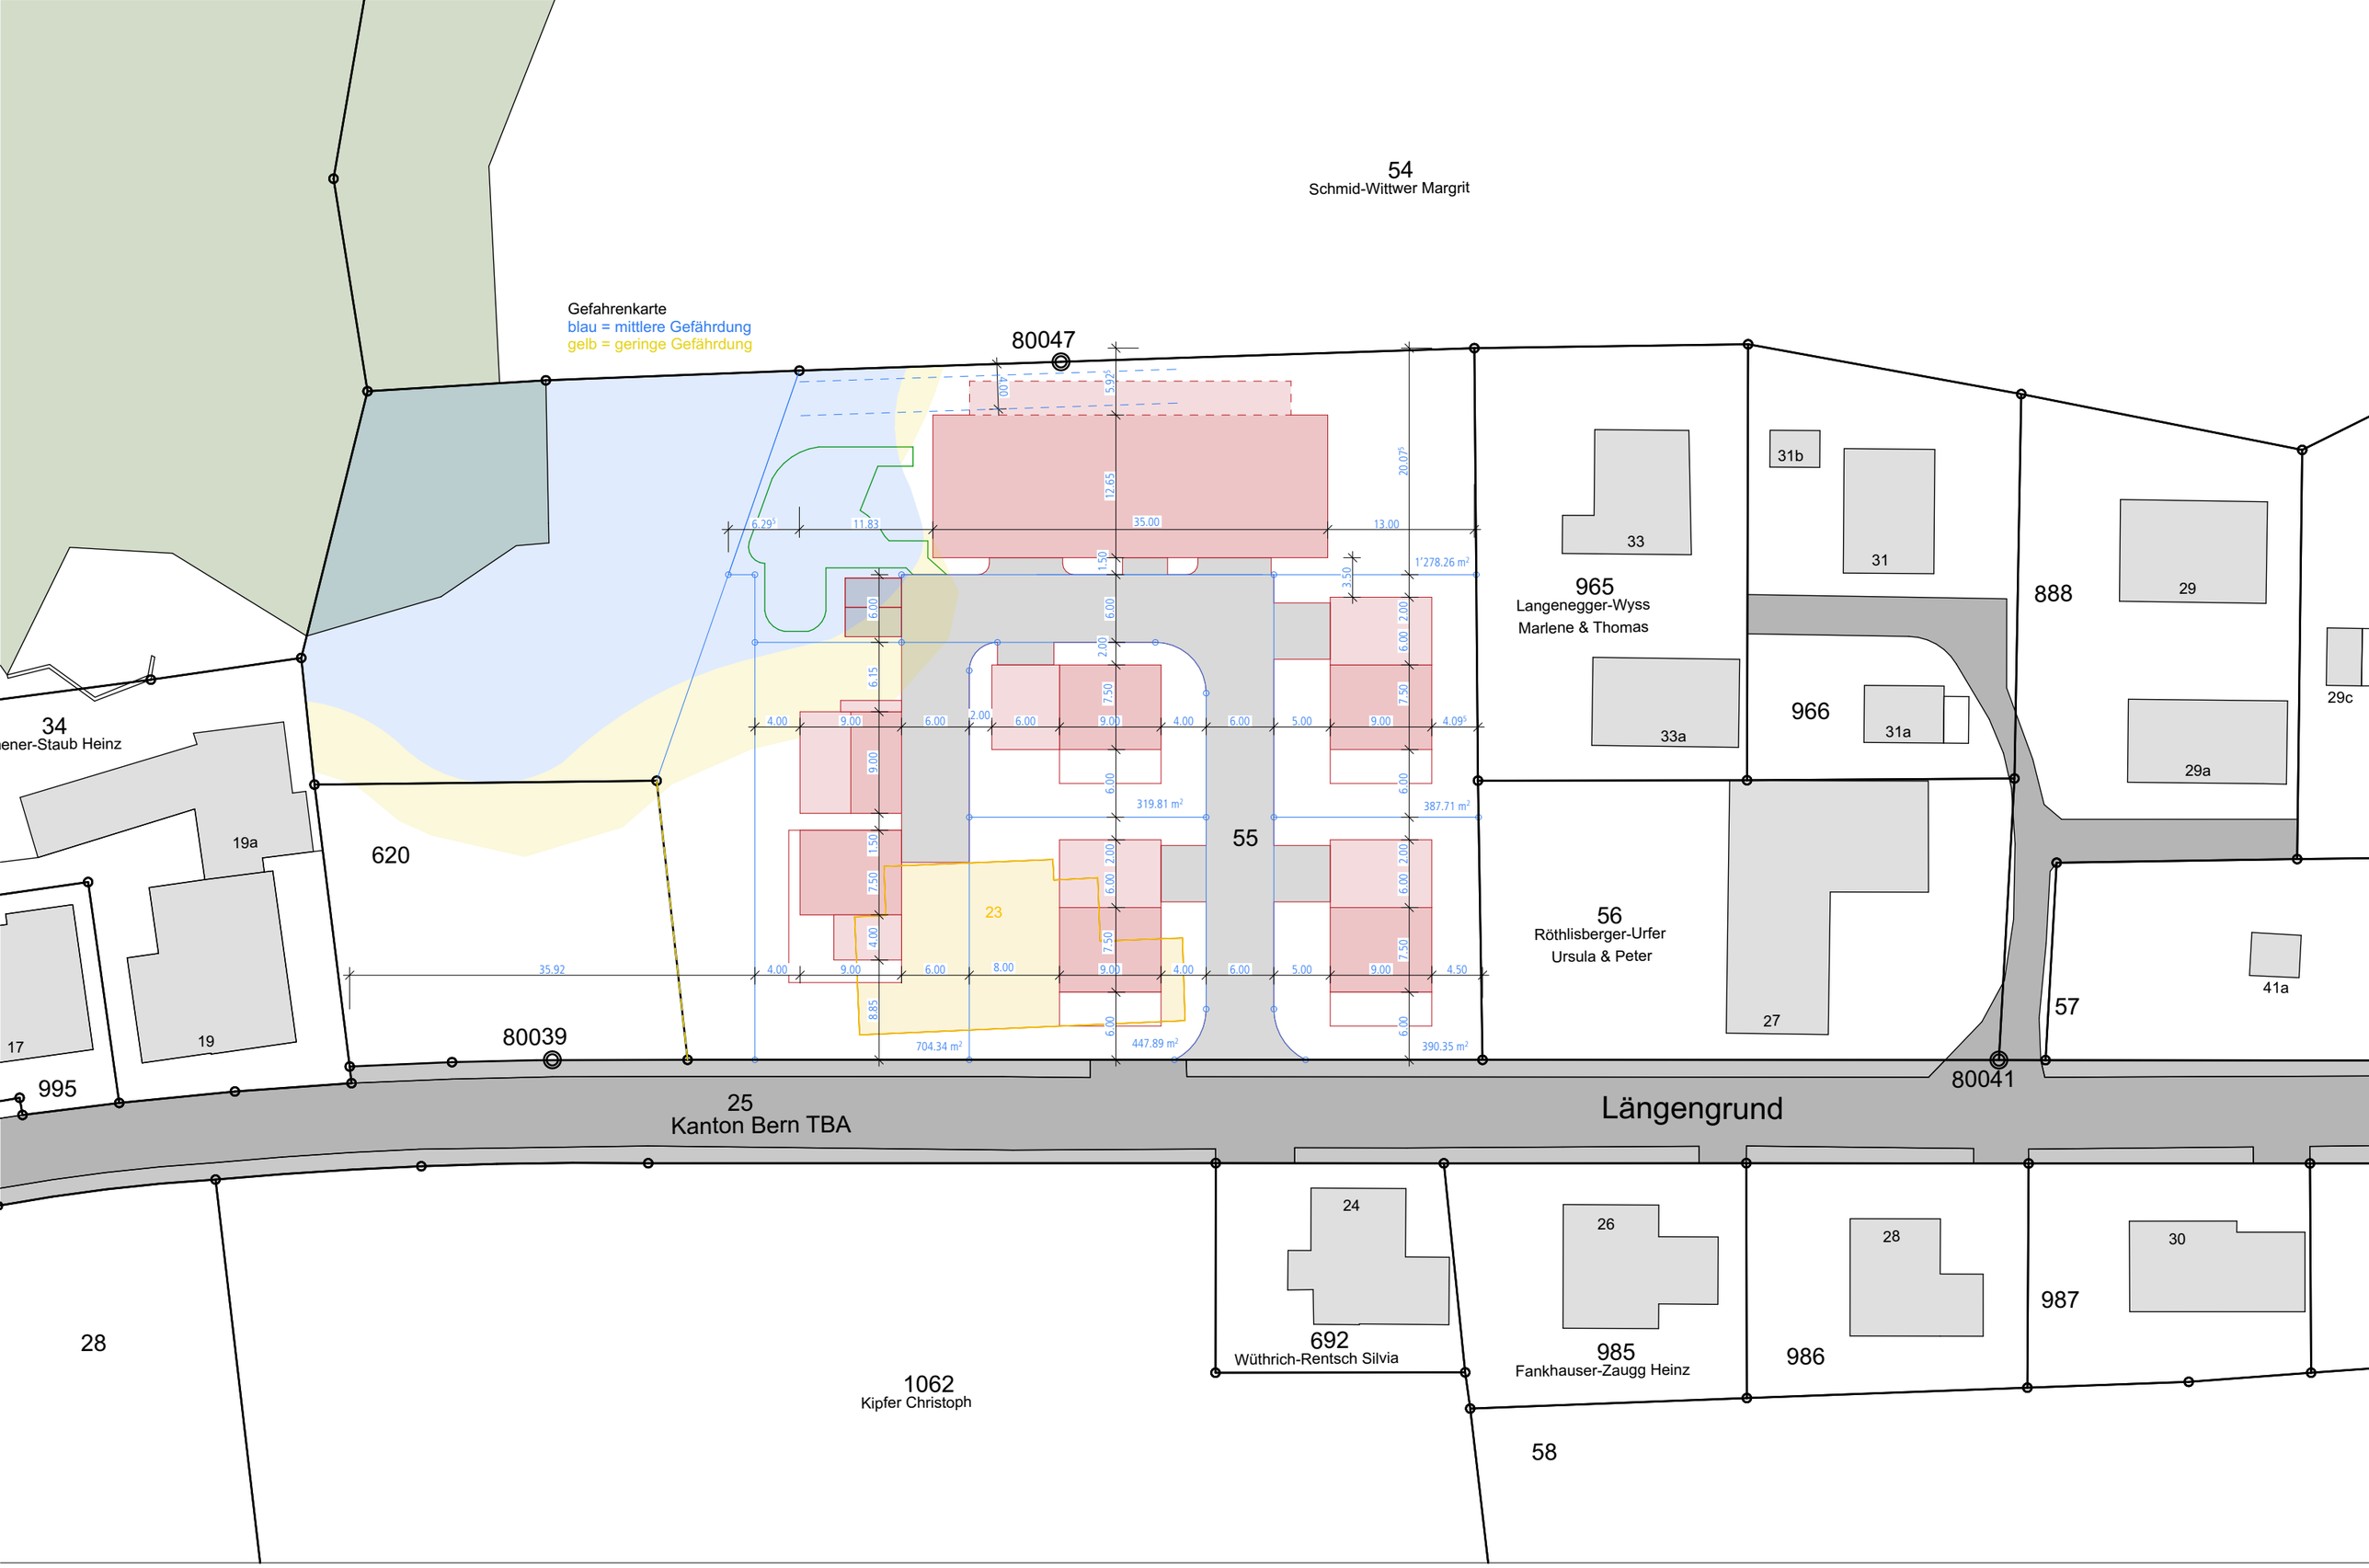

Neubau Überbauung Längengrube Trub

Situation Mst.: 1:500 15.05.2025/fr

T 031 724 20 00 | muensingen@bauspektrum.ch
Erlenauweg 17 | 3110 Münsingen
BAU SPEKTRUM. ARCHITEKTEN + INGENIEURE

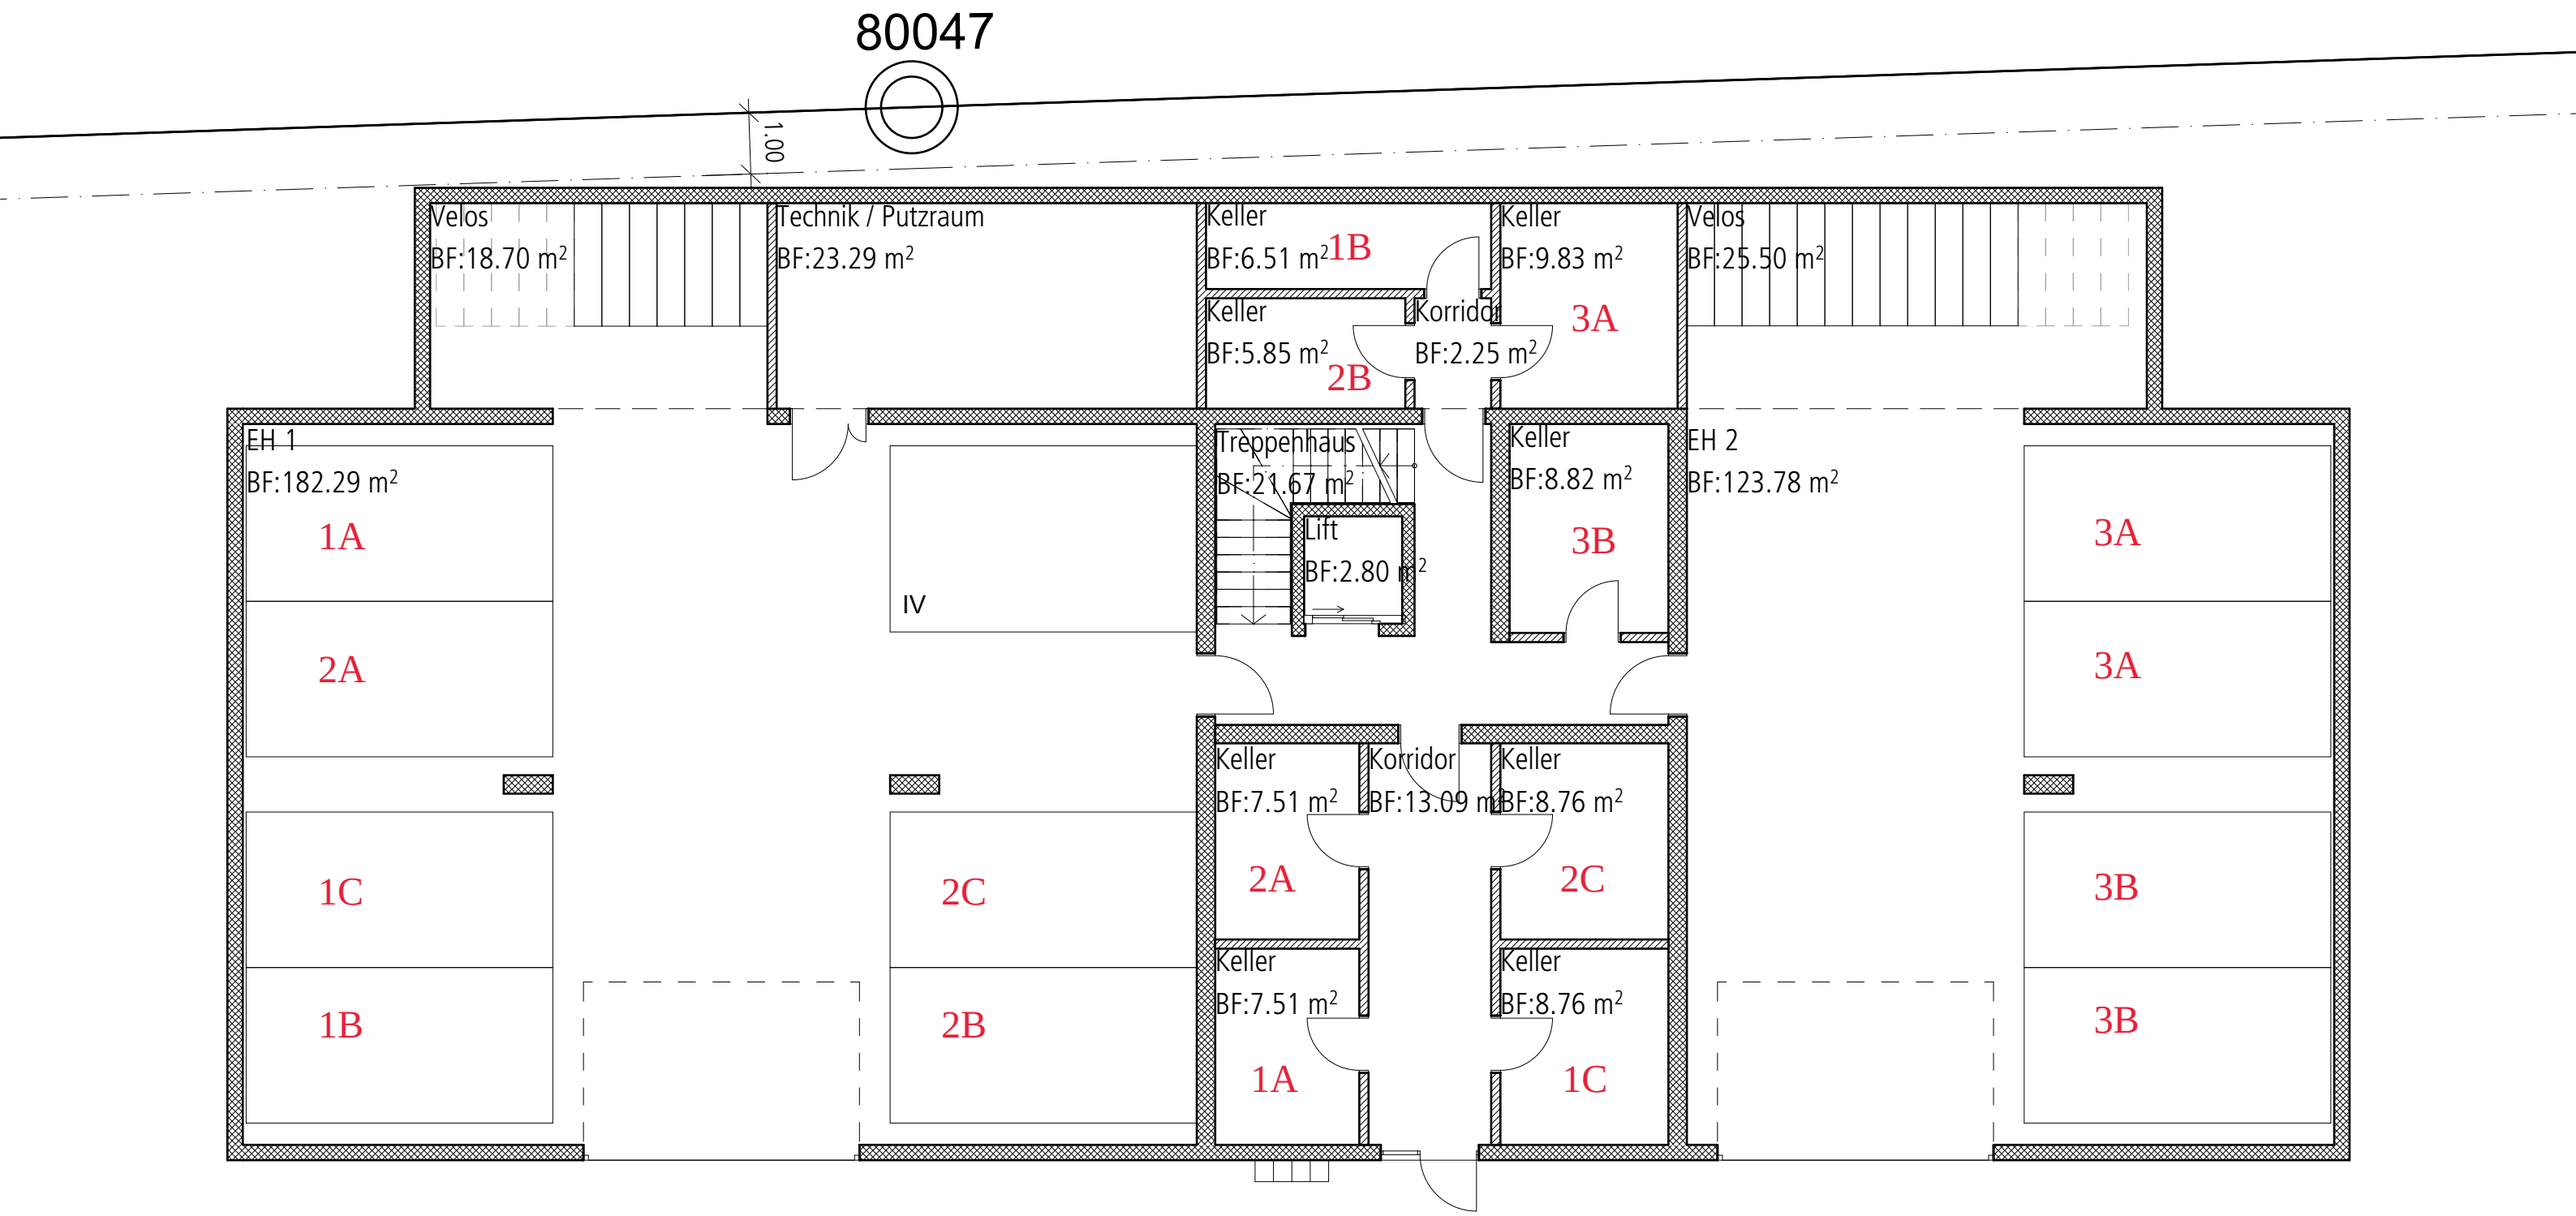

zu grosse Parzelle?

Neubau Überbauung Längengrube Trub

Erdgeschoss

Mst.: 1:100

15.05.2025/fr

T 031 724 20 00 | muensingen@bauspektrum.ch

Erlenauweg 17 | 3110 Münsingen

BAU SPEKTRUM. ARCHITEKTEN + INGENIEURE

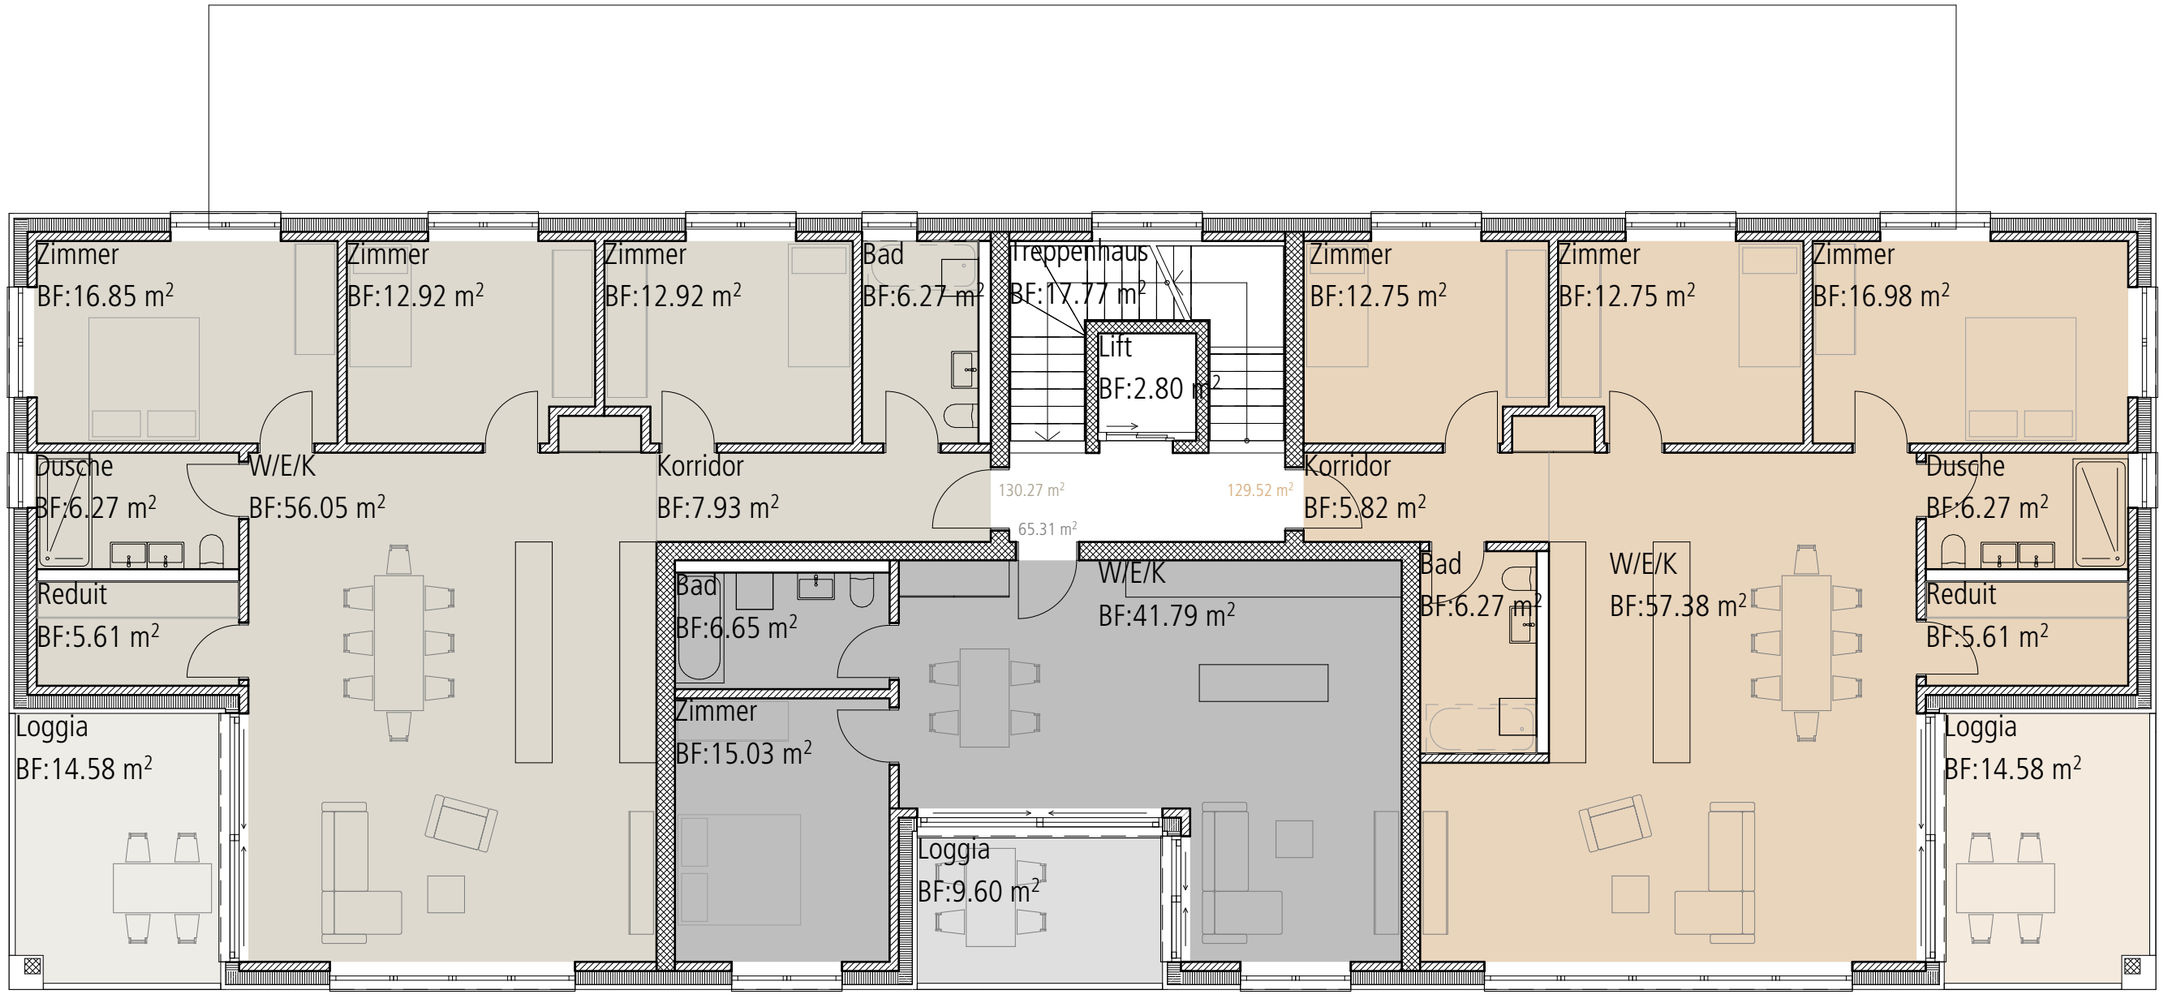

Neubau Überbauung Längengrube Trub

1.Obergeschoss

Mst.: 1:100

15.05.2025/fr

T 031 724 20 00 | muensingen@bauspektrum.ch

Erlenauweg 17 | 3110 Münsingen

BAU SPEKTRUM.
ARCHITEKTEN + INGENIEURE

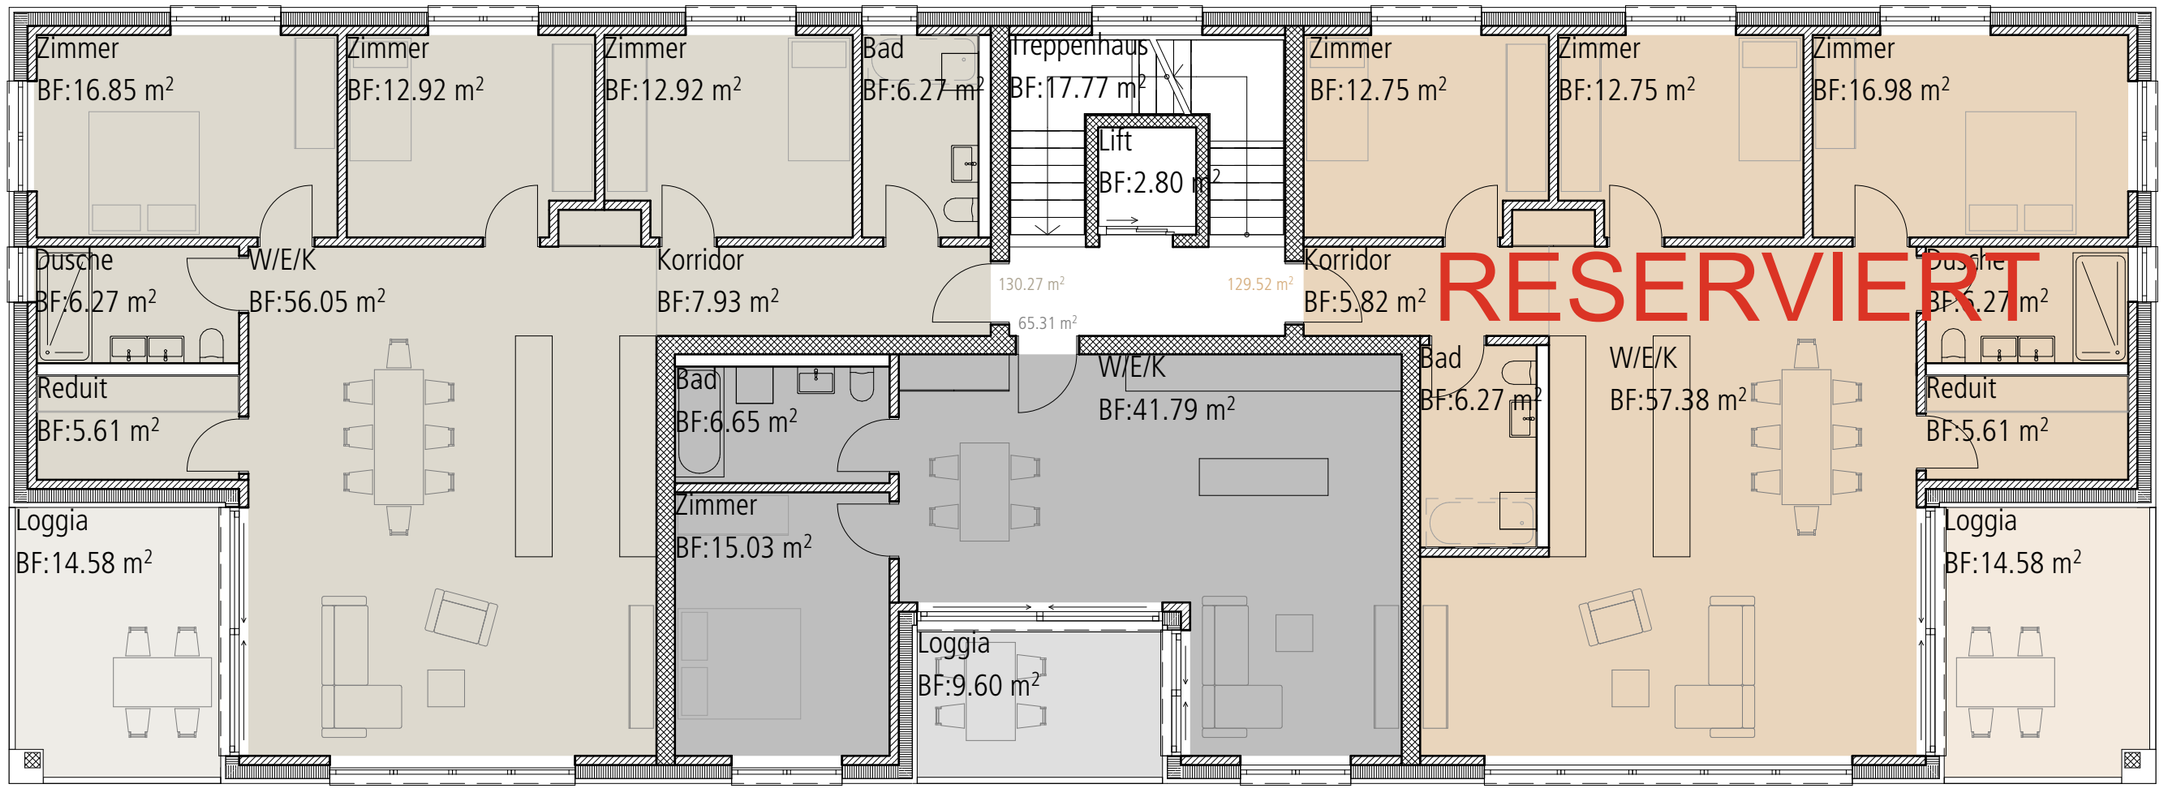

T 031 724 20 00 | muensingen@bauspektrum.ch
Erlenauweg 17 | 3110 Münsingen
BAU SPEKTRUM.
ARCHITEKTEN + INGENIEURE

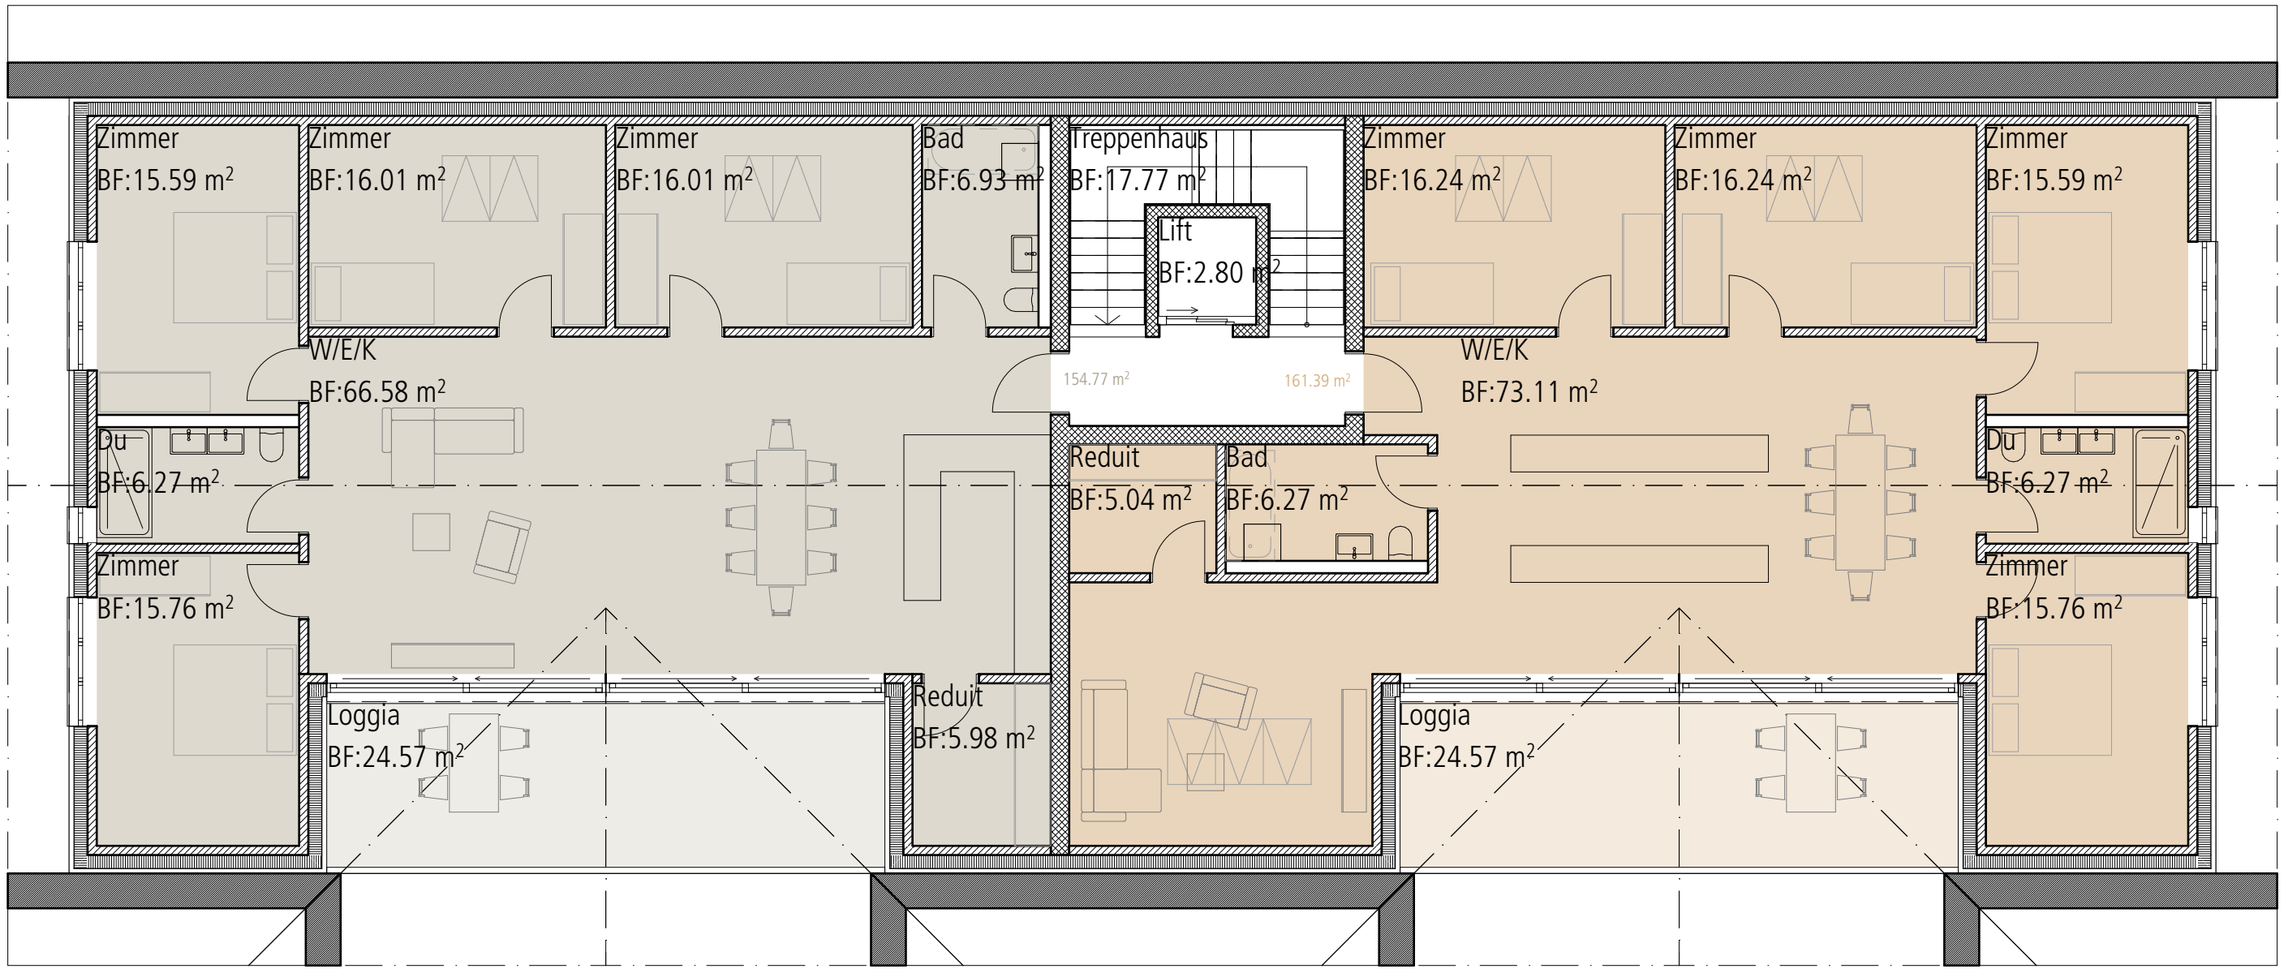

3A

3B

T 031 724 20 00 | muensingen@bauspektrum.ch
Erlenauweg 17 | 3110 Münsingen
BAU SPEKTRUM.
ARCHITEKTEN + INGENIEURE