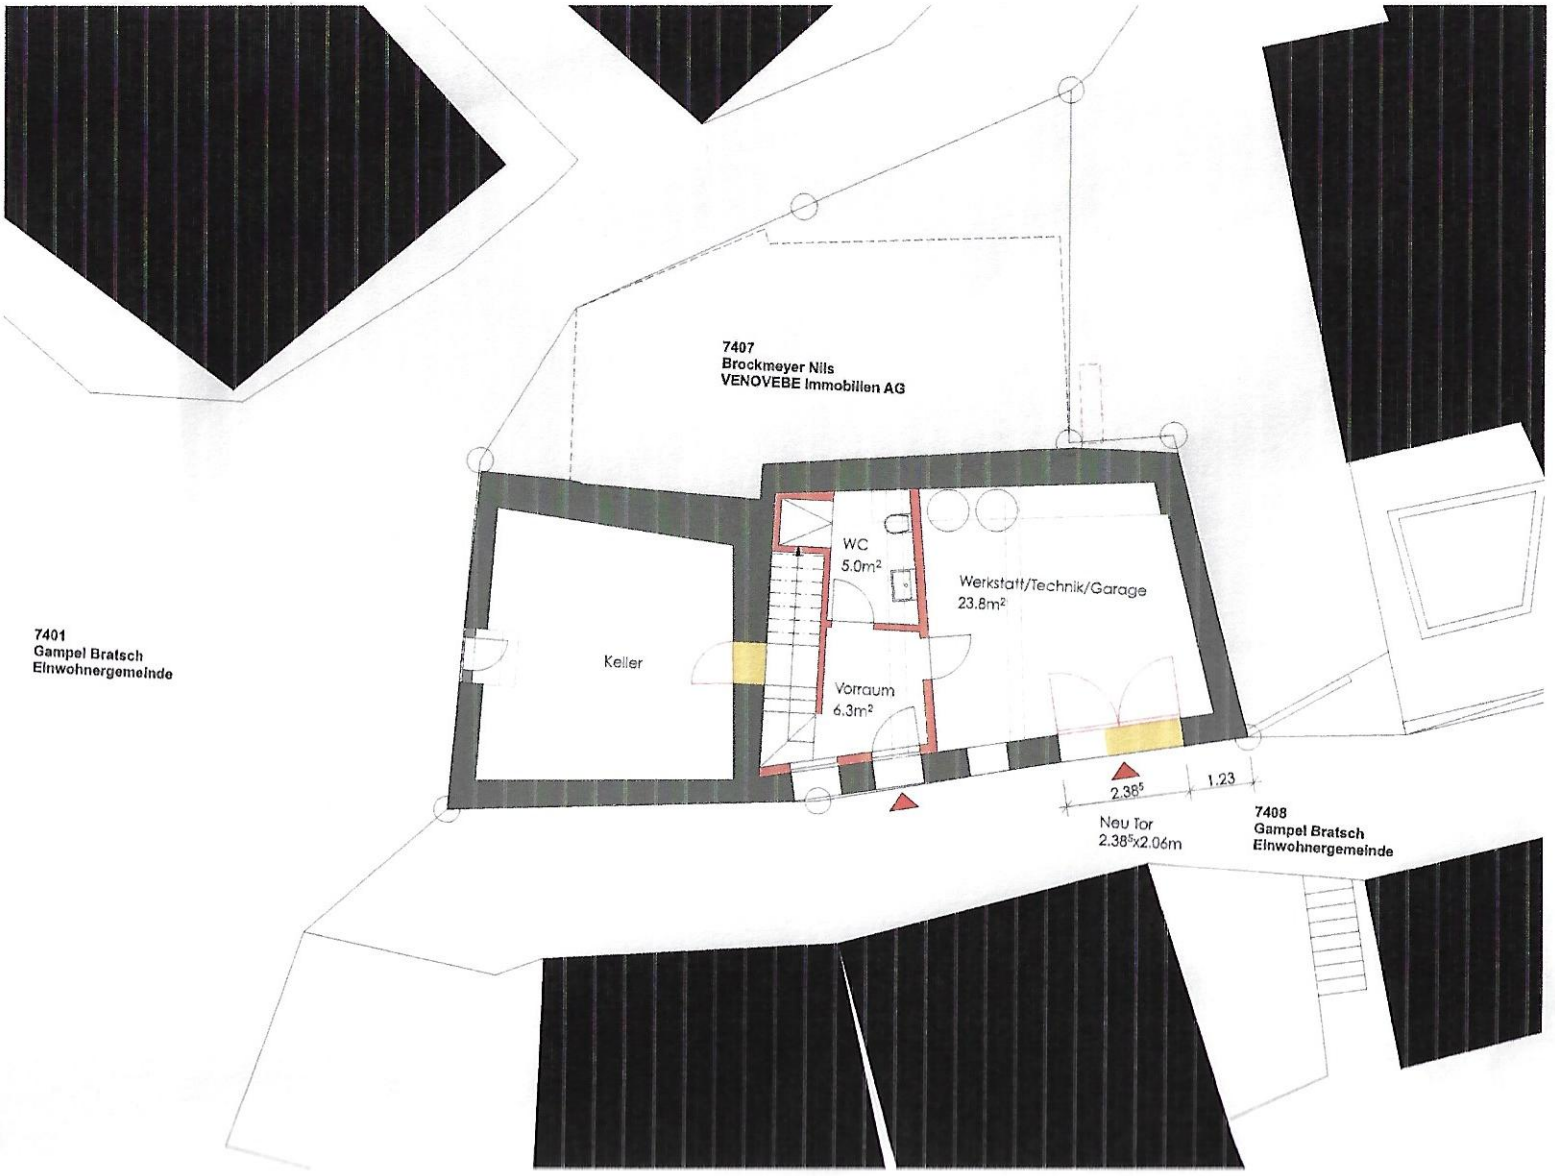


Bauherr : .....

Architekt : .....

Legende:

- Bestand
- Abbruch
- Neu

N