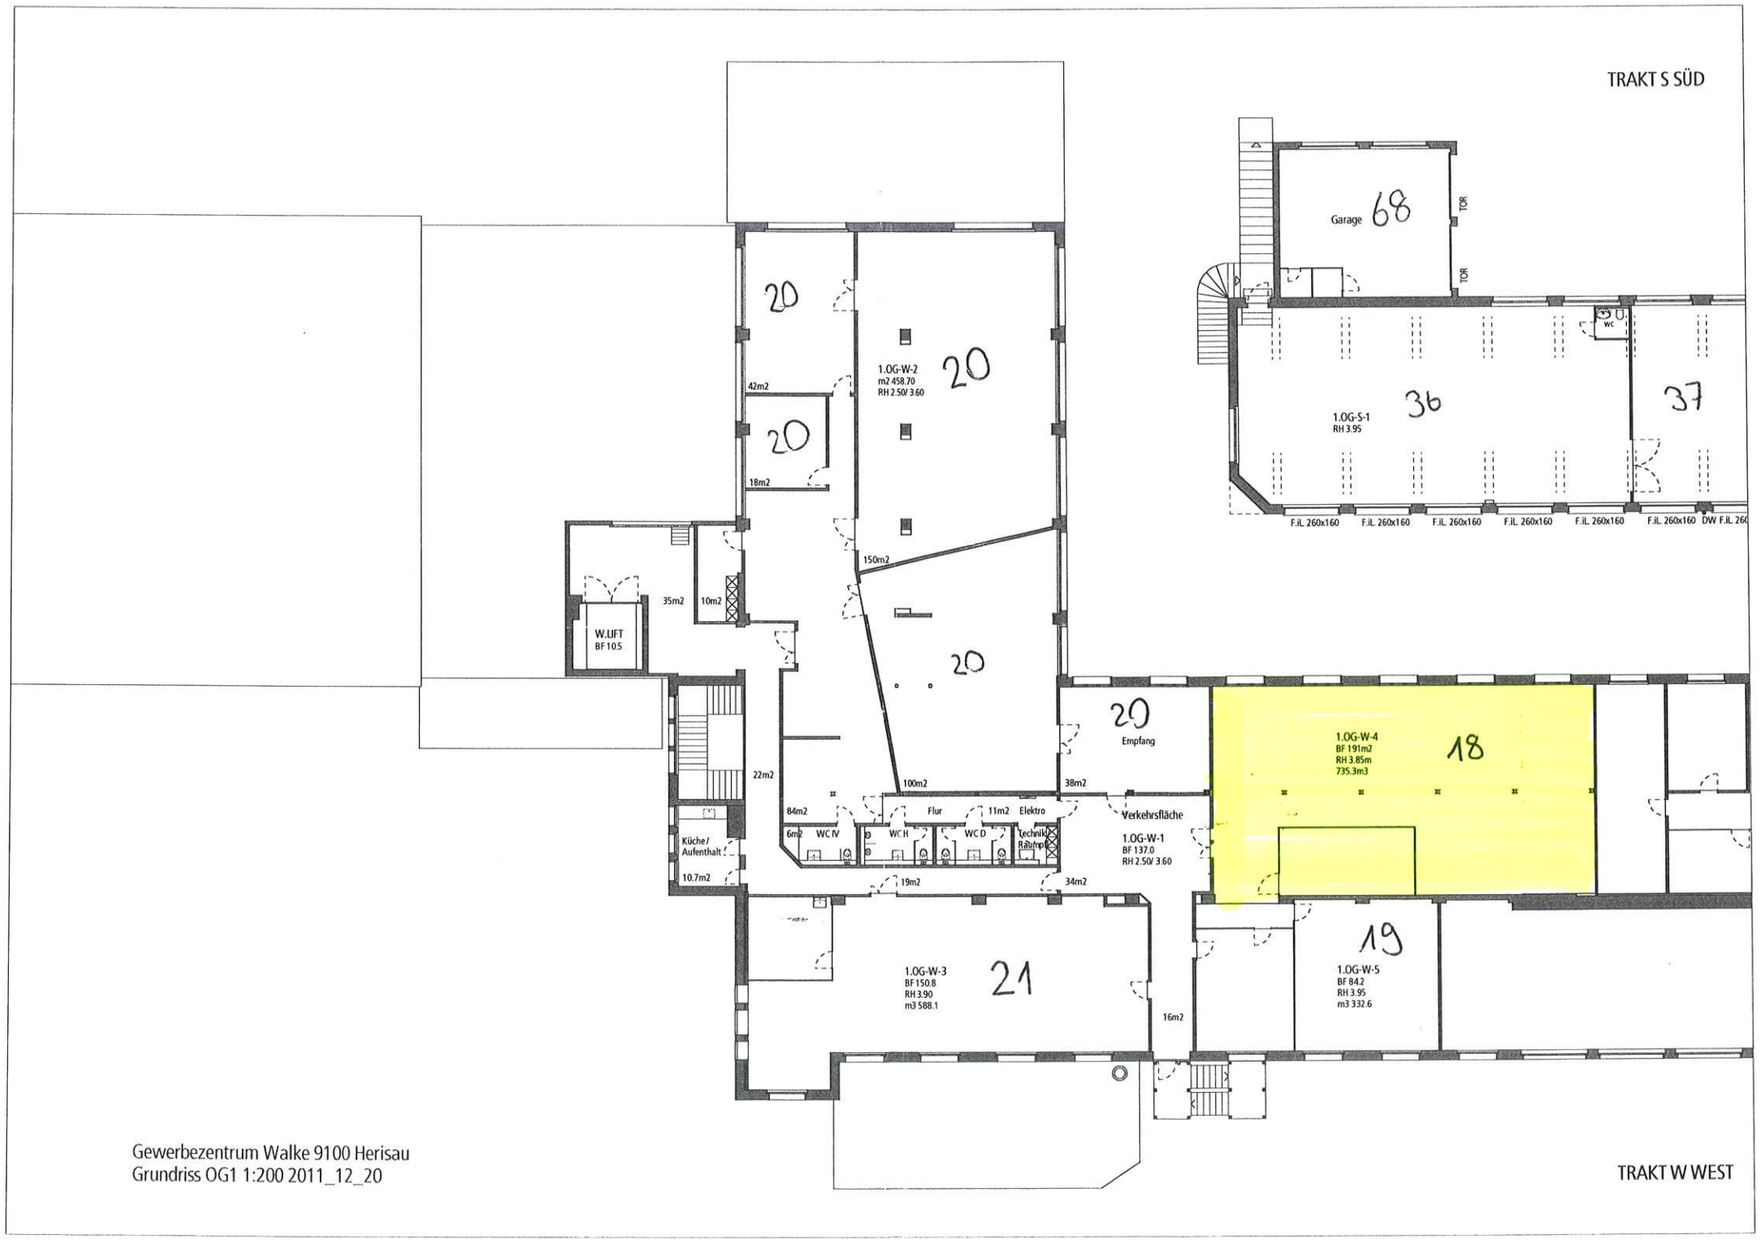

TRAKT S SÜD
Garage 68
TOR
TOR
WC
1.OG-S-1
RH 3.95
36
37
F.IL. 260x160
F.IL. 260x160
F.IL. 260x160
F.IL. 260x160
F.IL. 260x160
F.IL. 260x160
DW F.IL. 260
20
20
1.OG-W-2
m2 458.70
RH 2.50/ 3.60
42m2
20
18m2
150m2
35m2
10m2
W.LIFT
BF 10.5
20
20
Empfang
1.OG-W-4
BF 191m2
RH 3.85m
735.3m3
18
22m2
100m2
38m2
84m2
6m2
WC IV
WC H
Flur
WC D
11m2
Elektro
Technik/ Räume
Verkehrsfläche
1.OG-W-1
BF 137.0
RH 2.50/ 3.60
Küche/ Aufenthalt
10.7m2
19m2
34m2
1.OG-W-3
BF 150.8
RH 3.90
m3 588.1
21
16m2
19
1.OG-W-5
BF 84.2
RH 3.95
m3 332.6
Gewerbezentrum Walke 9100 Herisau
Grundriss OG1 1:200 2011_12_20
TRAKT W WEST