


▼ 1er étage


SURFACE TOTALE : 100.03 m² • SURFACE HABITABLE : 100.03 m² • PIÈCES : 7

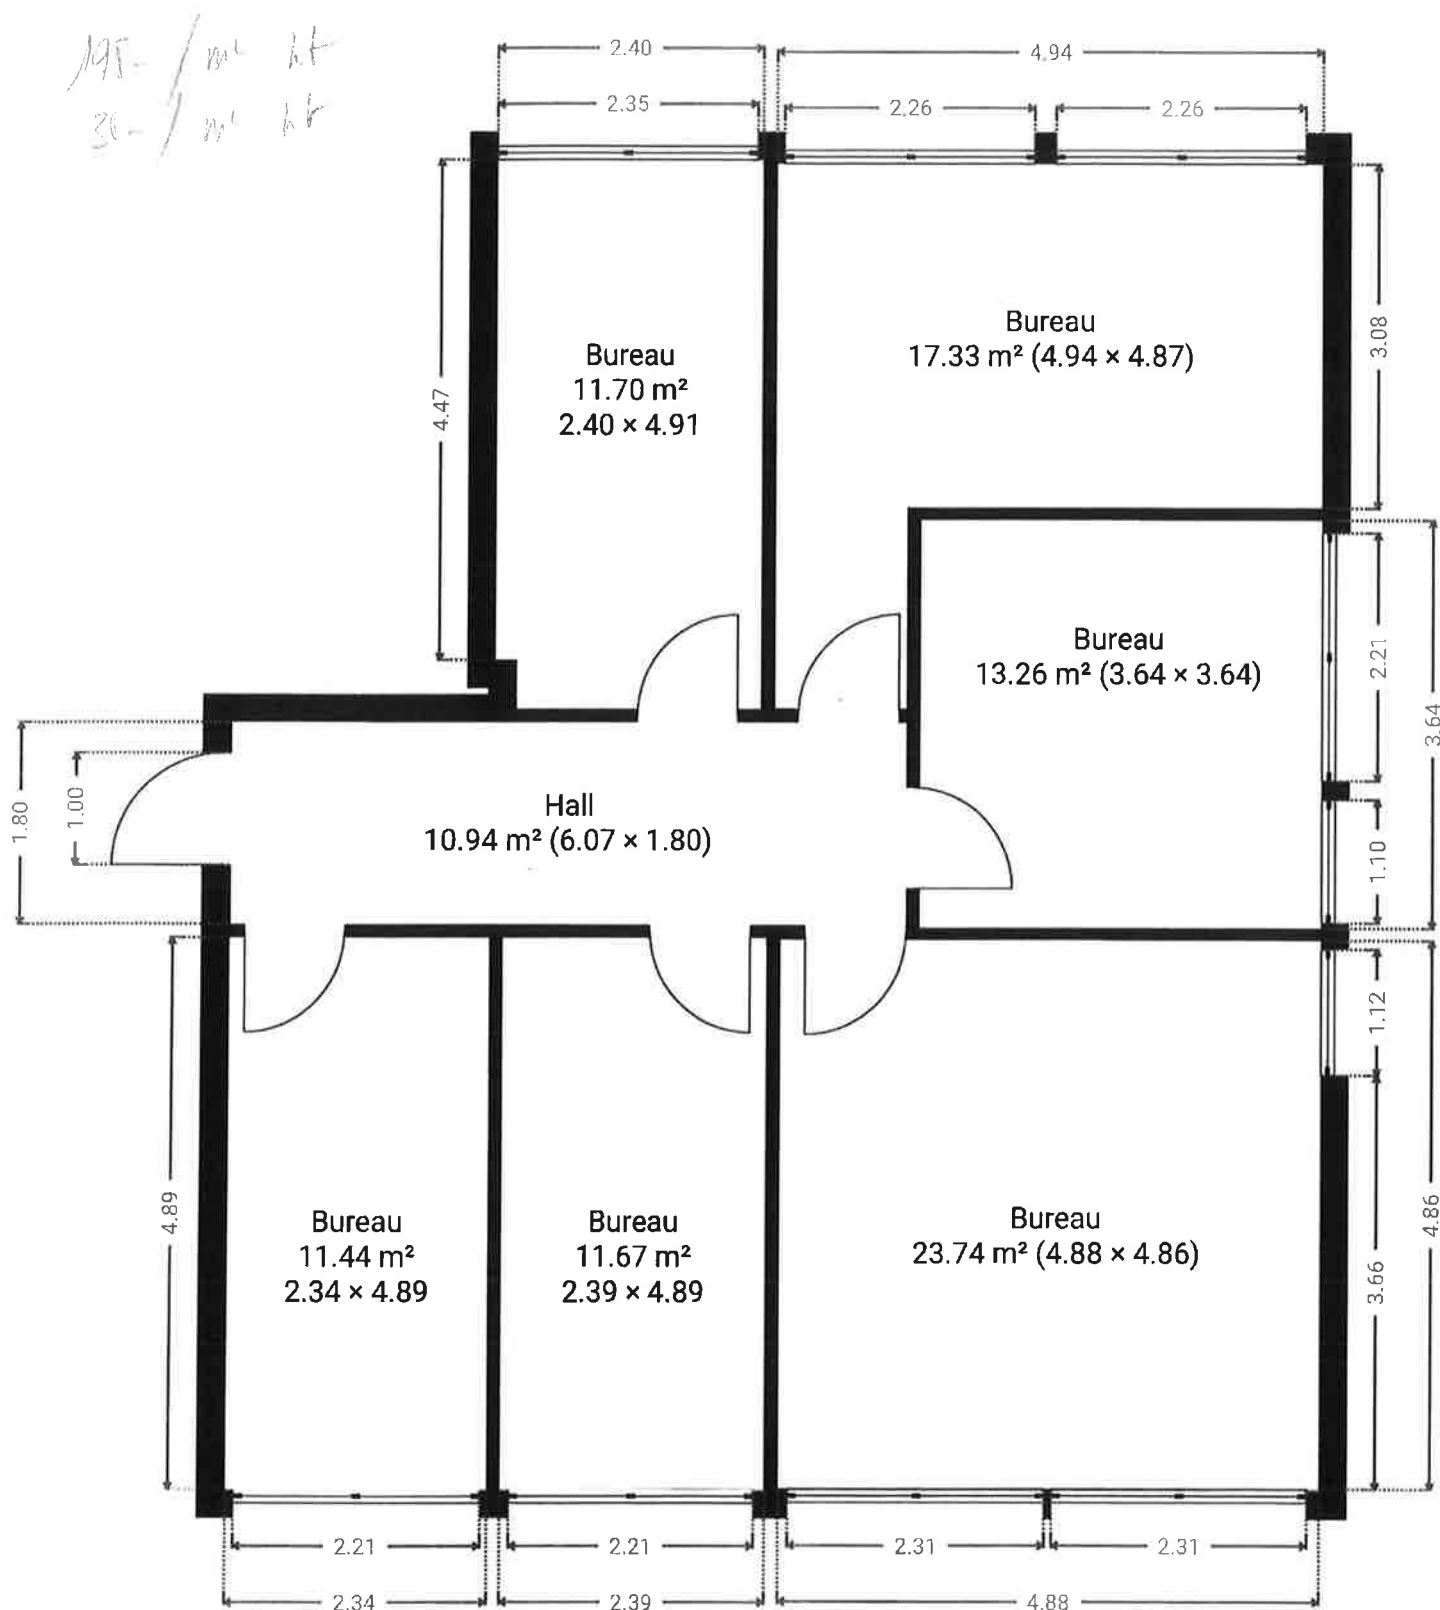

CE PLAN EST FOURNI EN L'ÉTAT SANS GARANTIE D'AUCUNE SORT. LA GÉRANCE N'ACCORDE AUCUNE GARANTIE, Y COMPRIS, SANS S'Y LIMITER, DES GARANTIES QUANT À LA QUALITÉ ET À LA PRÉCISION DES DIMENSIONS.


0 1 2 3m
1:68

Page 1/1

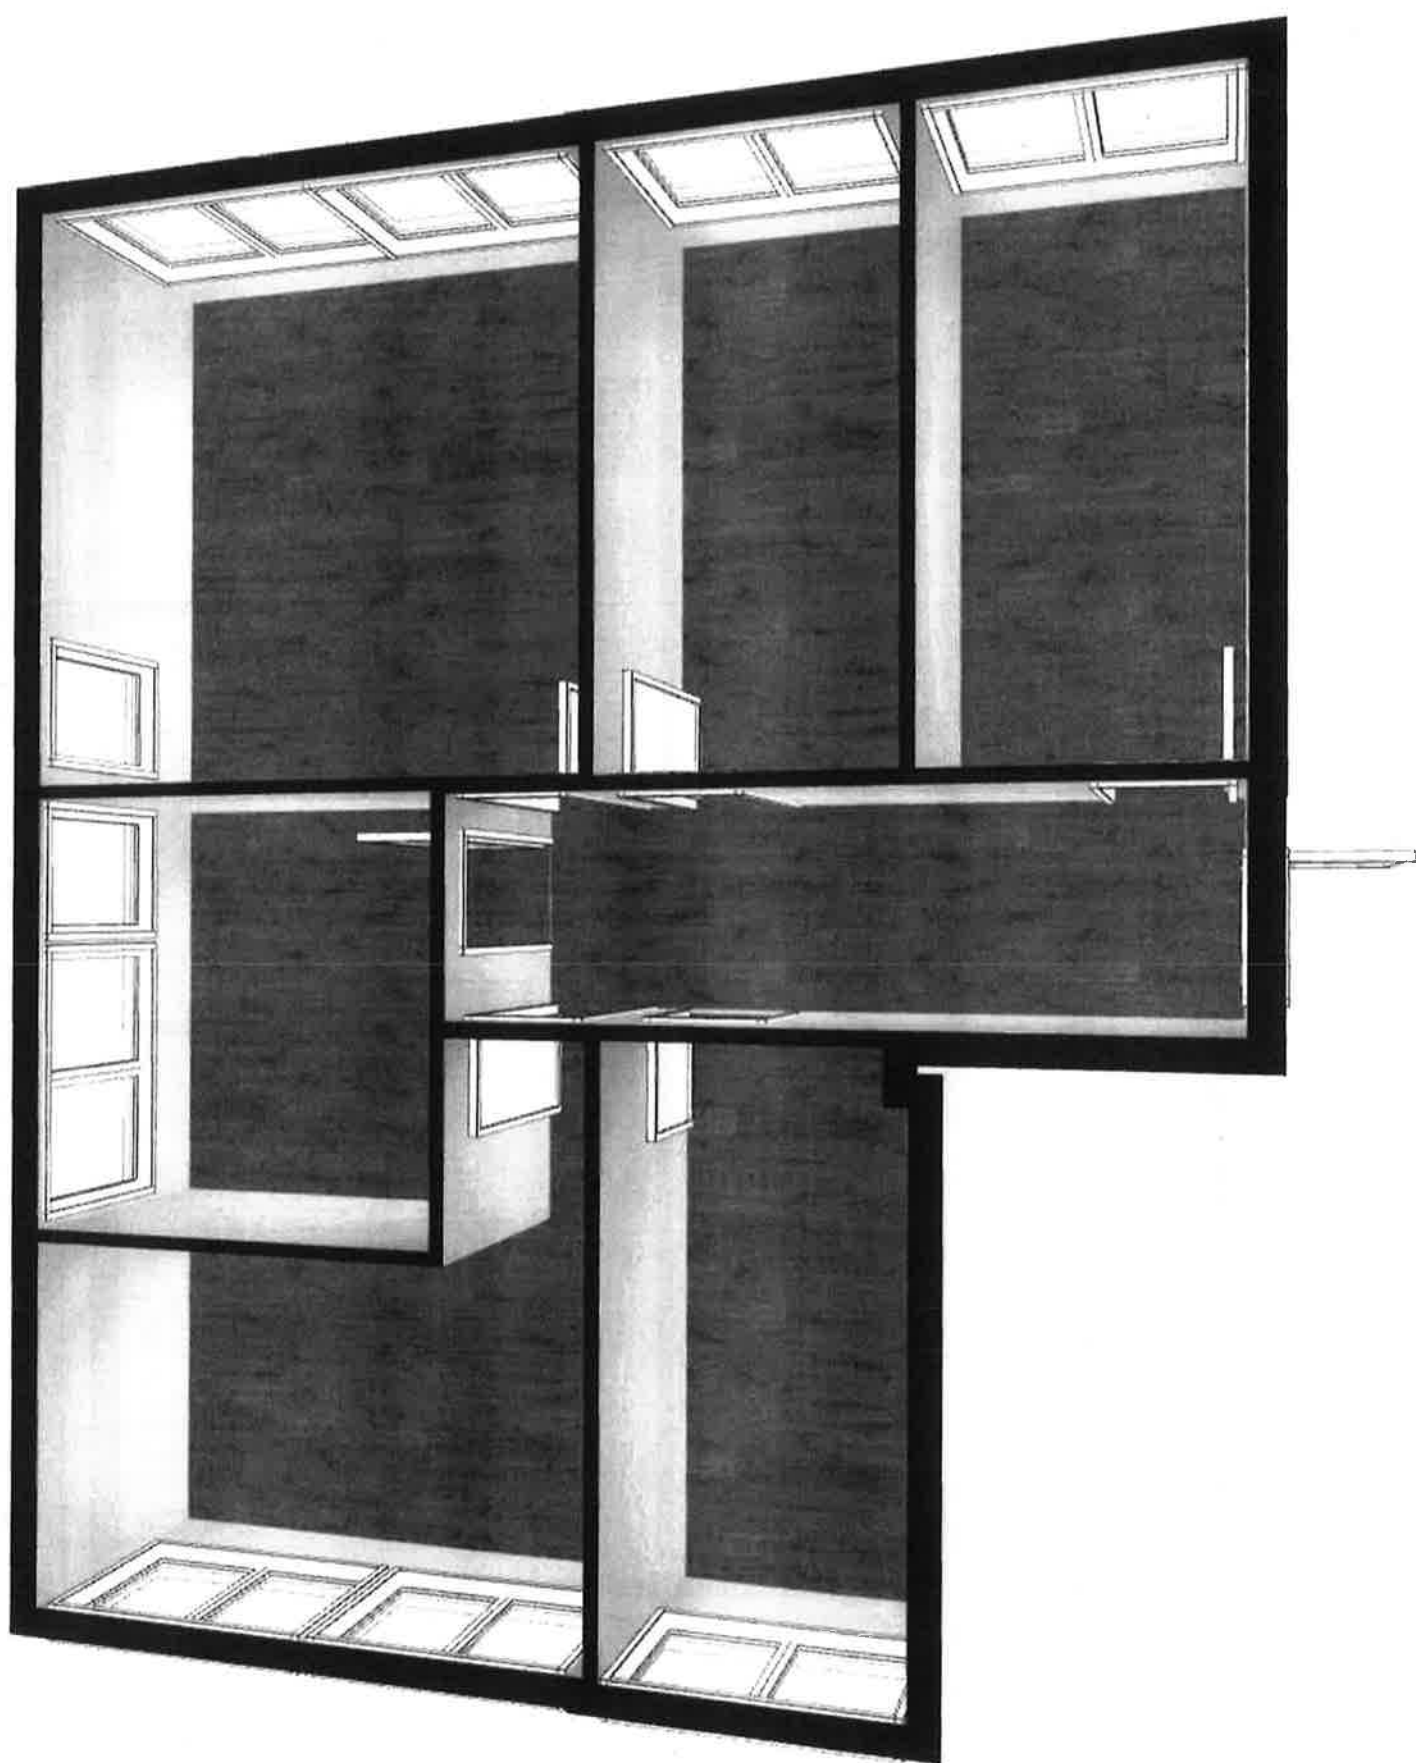


▼ 1er étage

SURFACE TOTALE : 111.39 m² • SURFACE HABITABLE : 111.39 m² • PIÈCES : 6

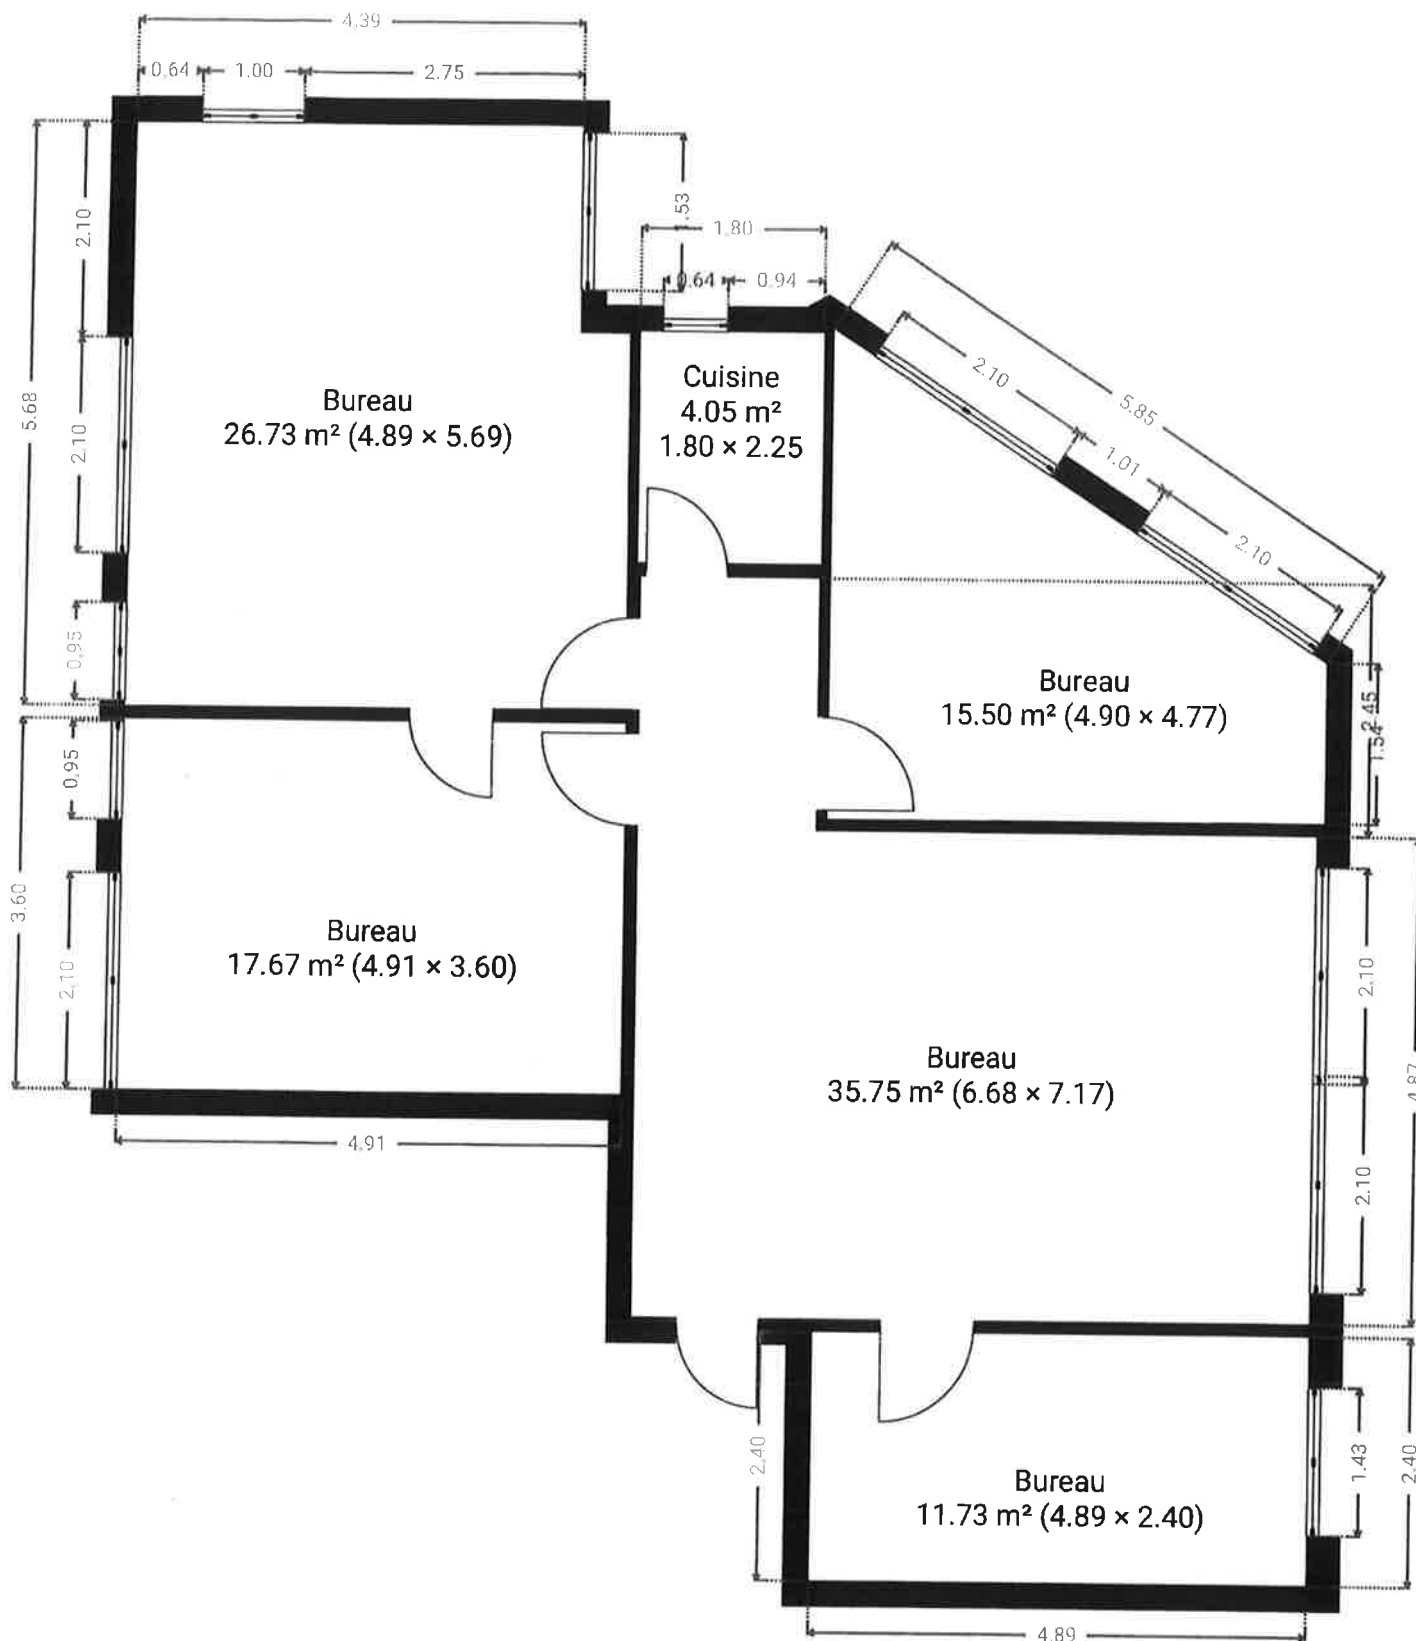

CE PLAN EST FOURNI EN L'ÉTAT SANS GARANTIE D'AUCUNE SORT. LA GÉRANCE N'ACCORDE AUCUNE GARANTIE, Y COMPRIS, SANS S'Y LIMITER, DES GARANTIES QUANT À LA QUALITÉ ET À LA PRÉCISION DES DIMENSIONS.

0 1 2 3m
1:74
Page 1/1

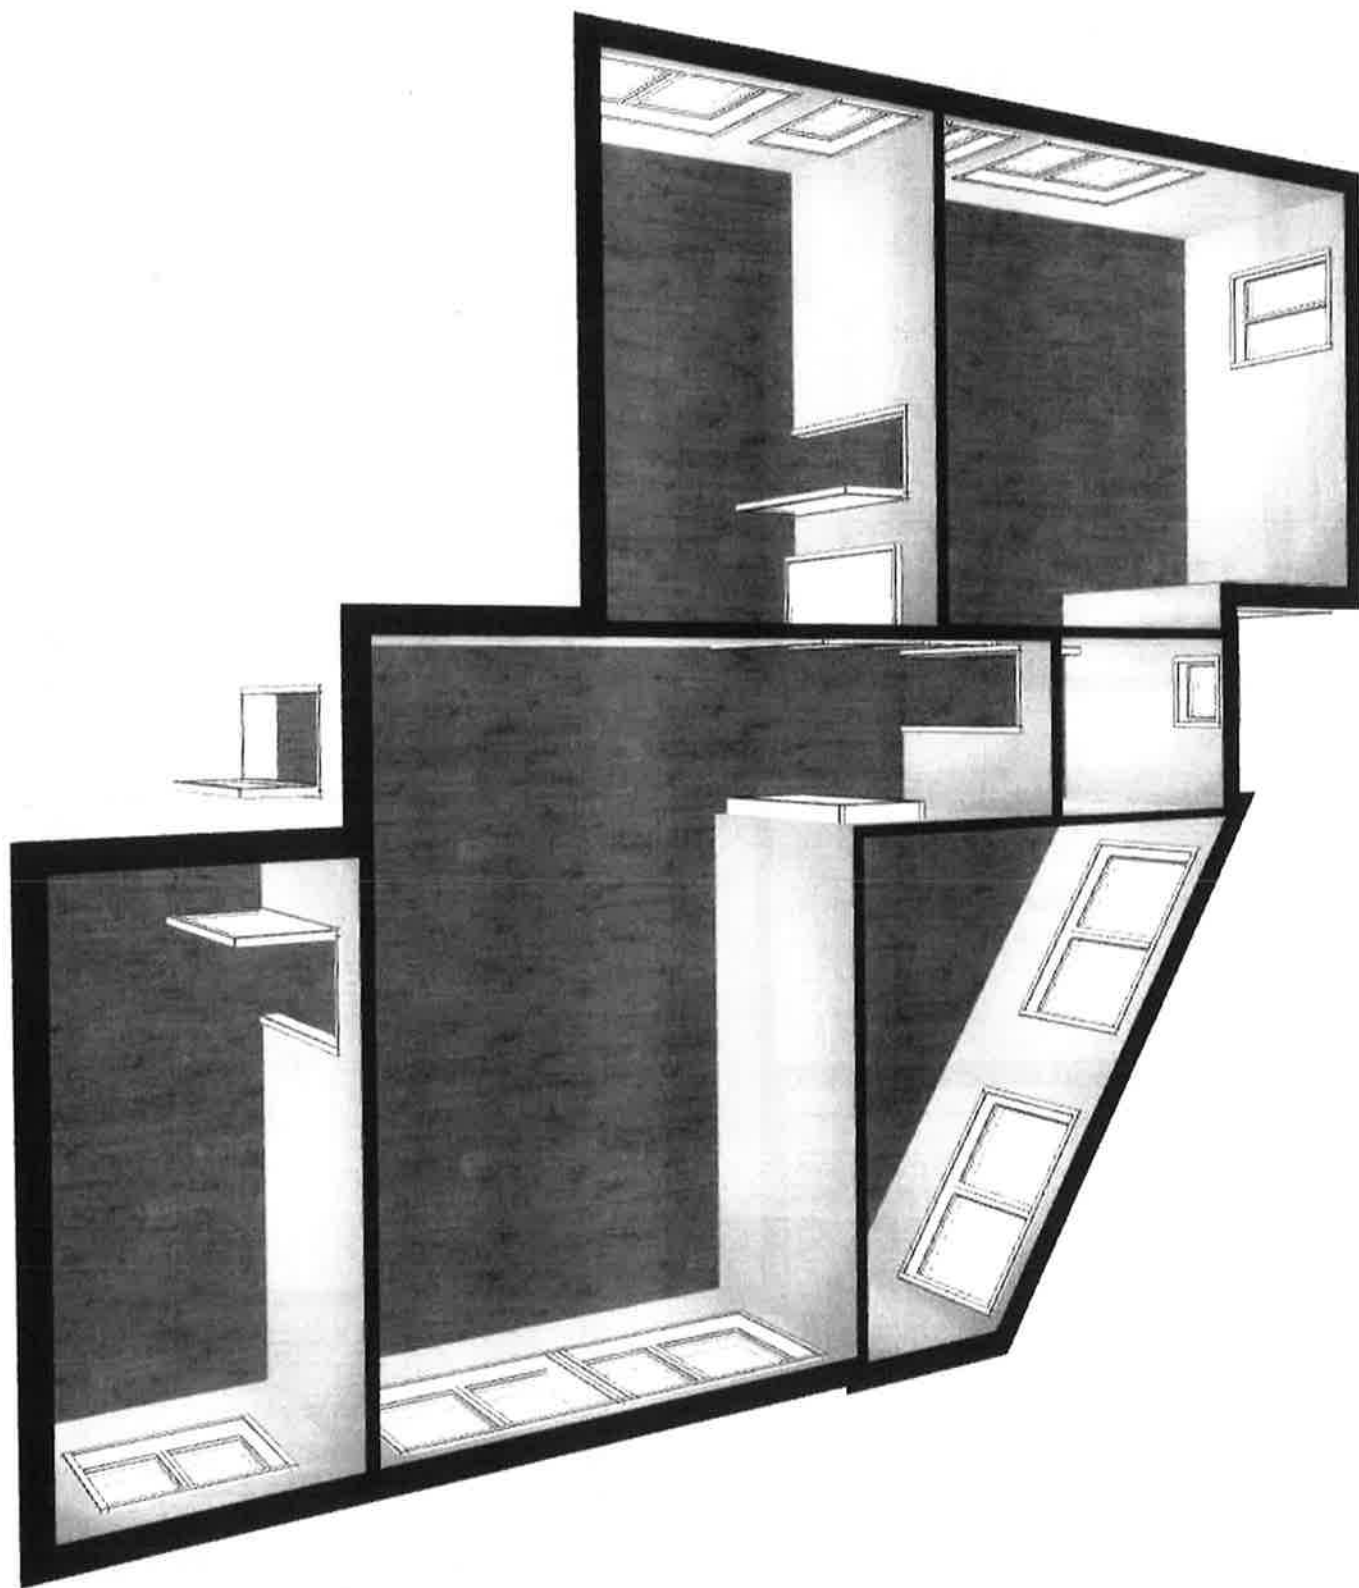

Ex-Systemair

Avenue des Boveresses 50, 1010 Lausanne, Vaud, Suisse


SURFACE TOTALE : 100.28 m² • SURFACE HABITABLE : 100.28 m² • ÉTAGES : 1 • PIÈCES : 3

V

et T


▼ Rez-de-chaussée

SURFACE TOTALE : 100.28 m² • SURFACE HABITABLE : 100.28 m² • PIÈCES : 3

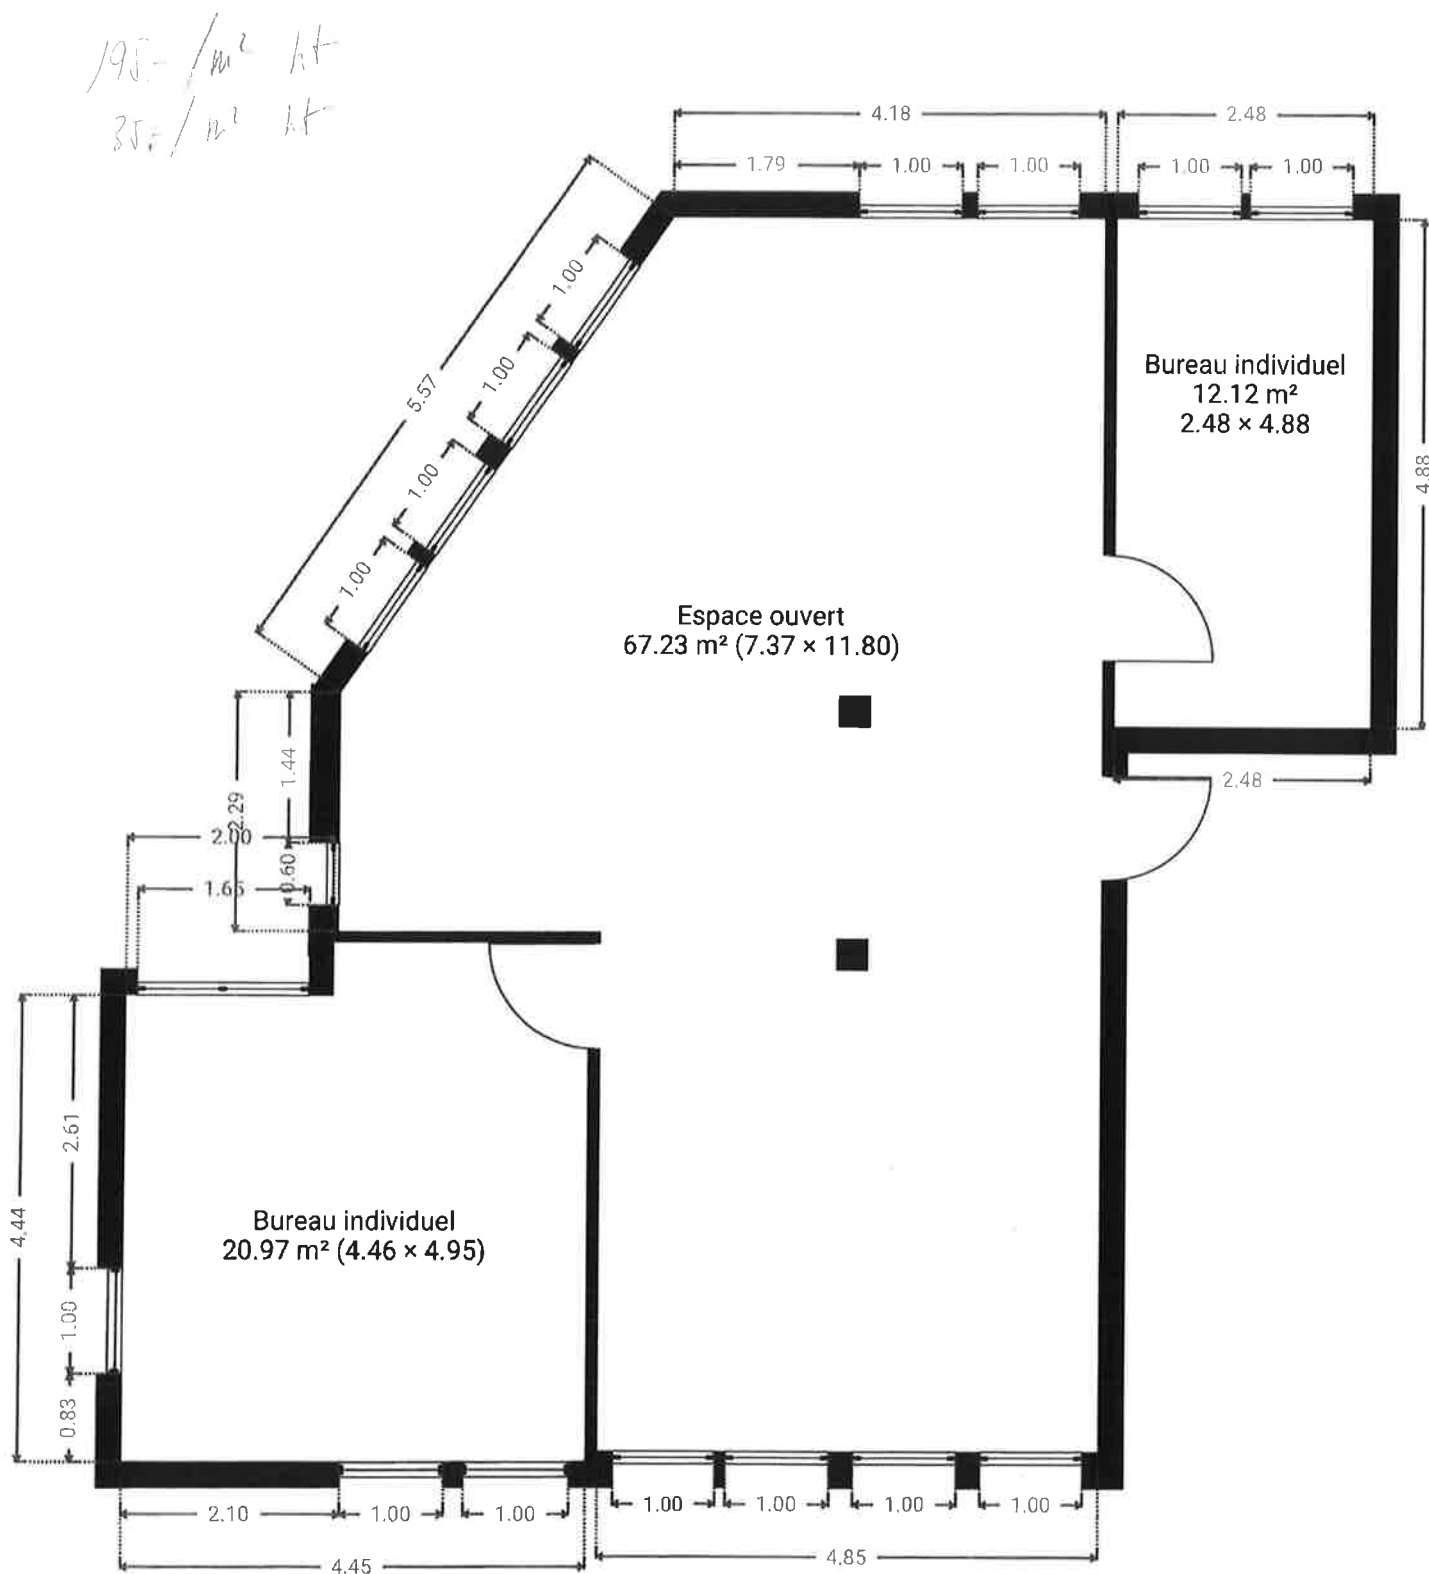


CE PLAN EST FOURNI EN L'ÉTAT SANS GARANTIE D'AUCUNE SORTIE. LA GÉRANCE N'ACCORDE AUCUNE GARANTIE, Y COMPRIS, SANS S'Y LIMITER, DES GARANTIES QUANT À LA QUALITÉ ET À LA PRÉCISION DES DIMENSIONS.


0 1 2 3m
1:73
Page 1/1

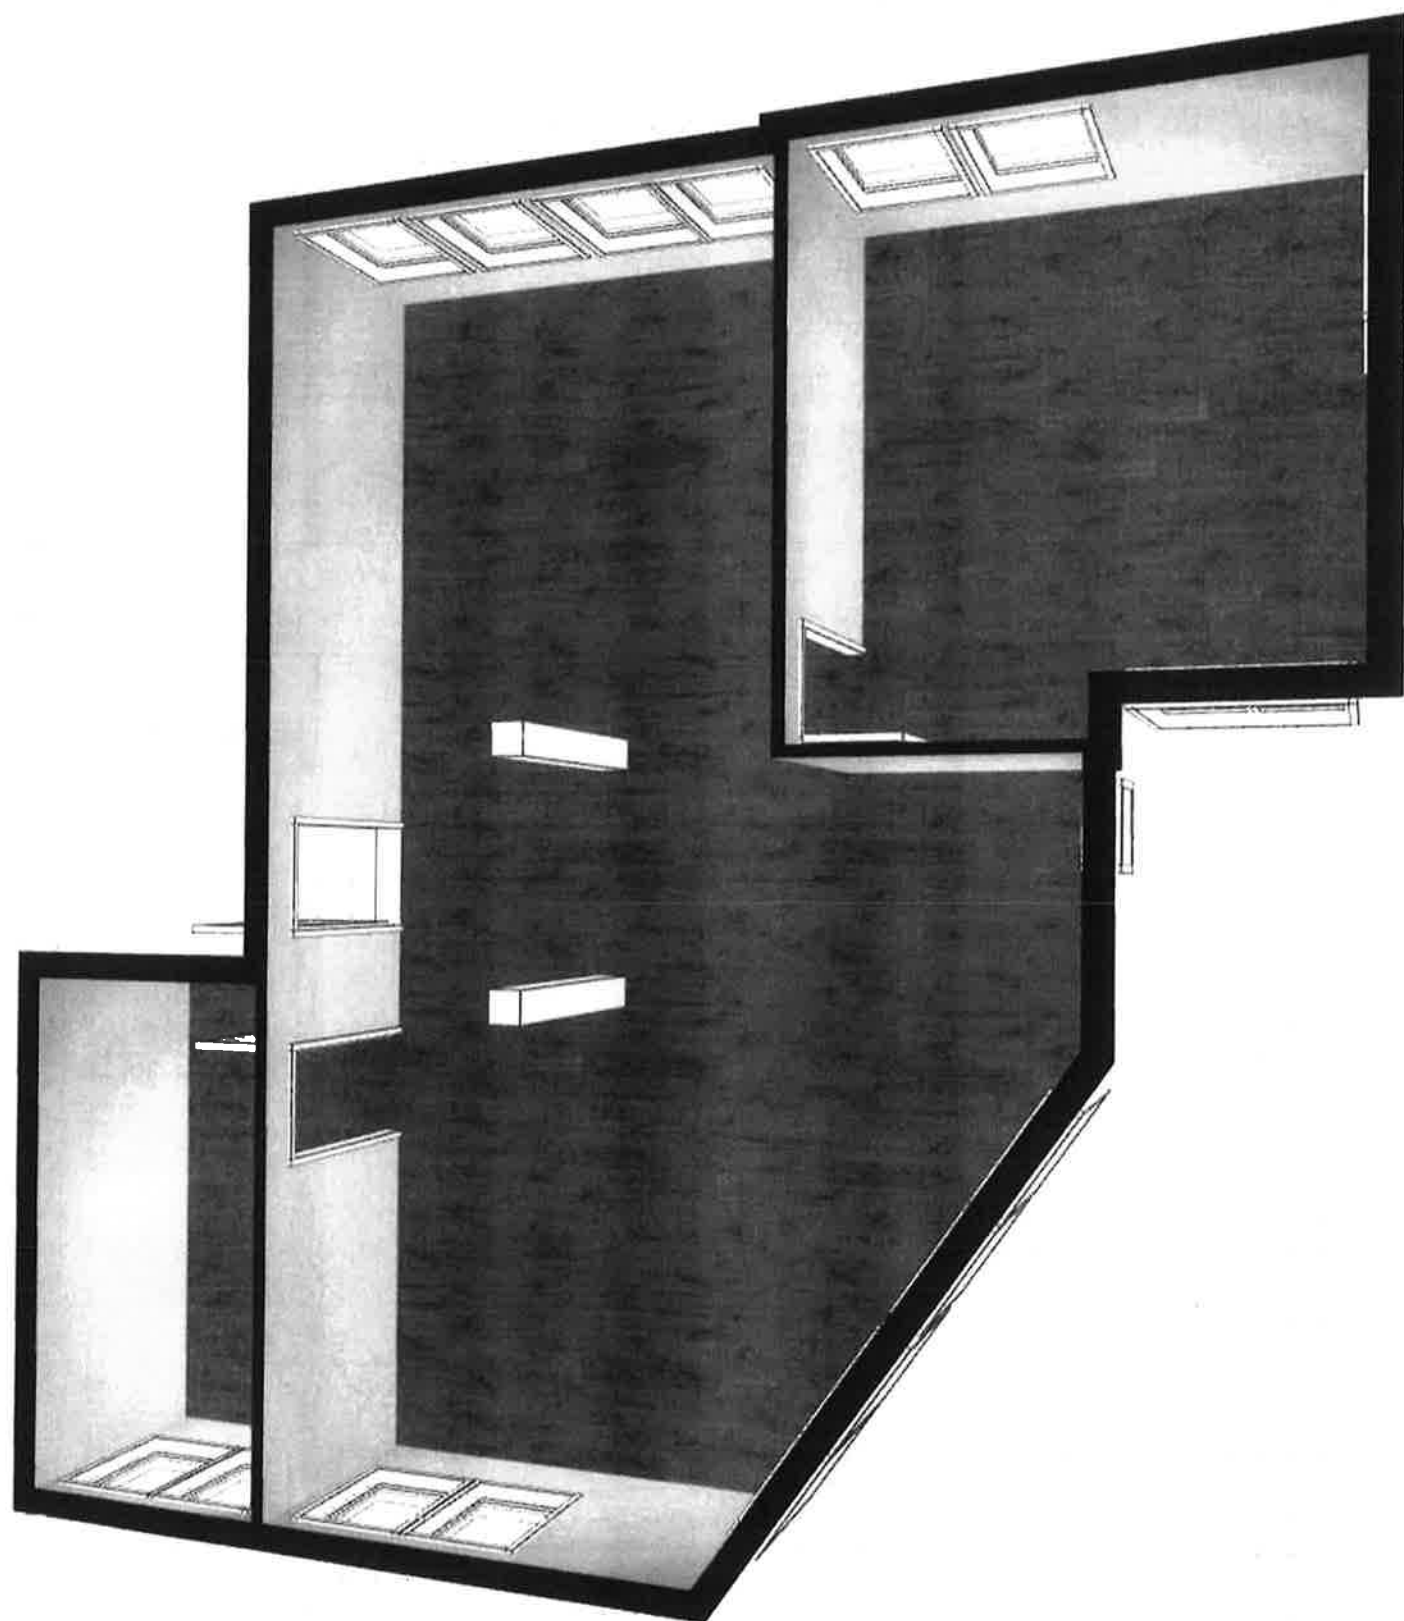

▼ Rez-de-chaussée

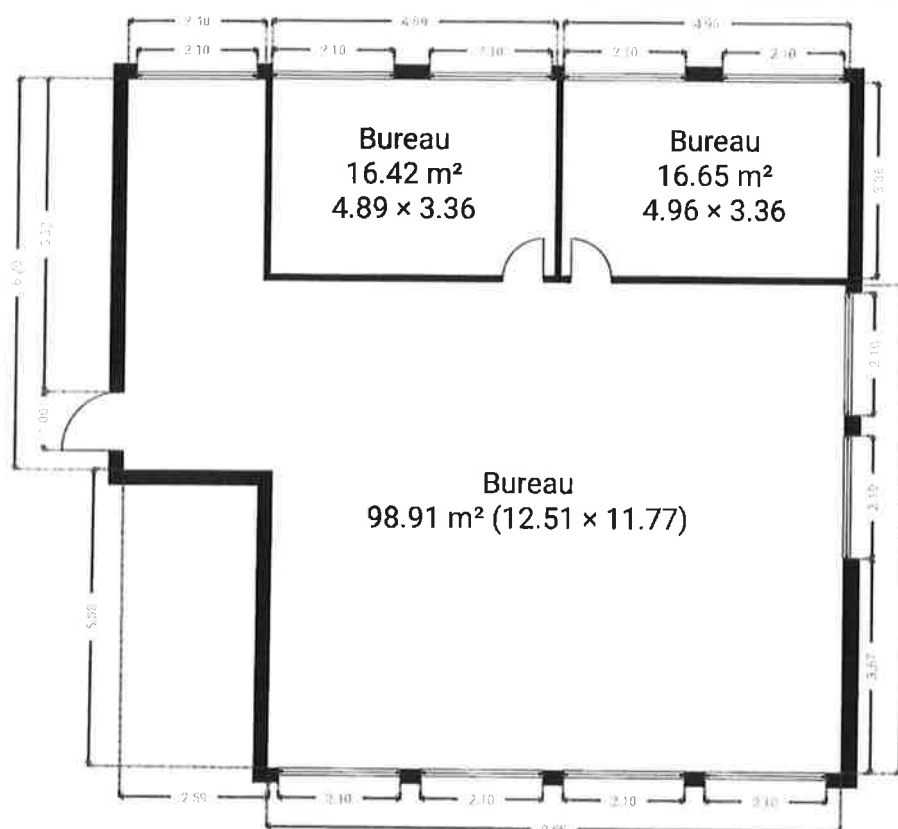
SURFACE TOTALE : 131.93 m² • SURFACE HABITABLE : 131.93 m² • PIÈCES : 3


▼ Sous-sol

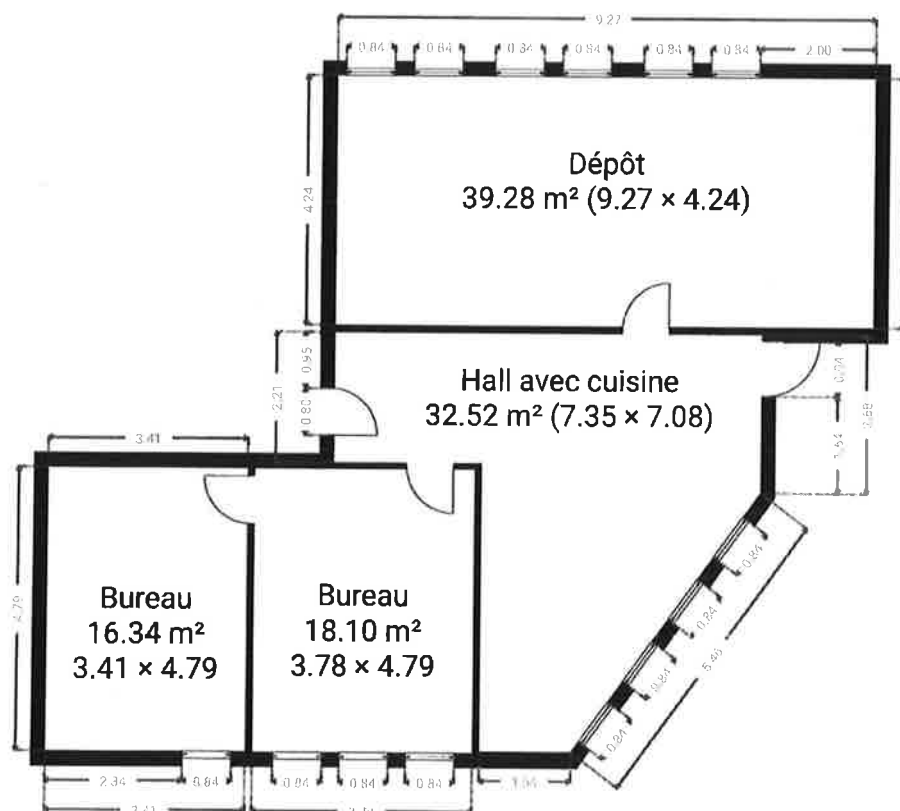SURFACE TOTALE : 106.20 m² • SURFACE HABITABLE : 106.20 m² • PIÈCES : 4

CE PLAN EST FOURNI EN L'ÉTAT SANS GARANTIE D'AUCUNE SORT. LA GÉRANCE N'ACCORDE AUCUNE GARANTIE, Y COMPRIS, SANS S'Y LIMITER, DES GARANTIES QUANT À LA QUALITÉ ET À LA PRÉCISION DES DIMENSIONS.


0 2 4 6m
1:130
Page 1/1

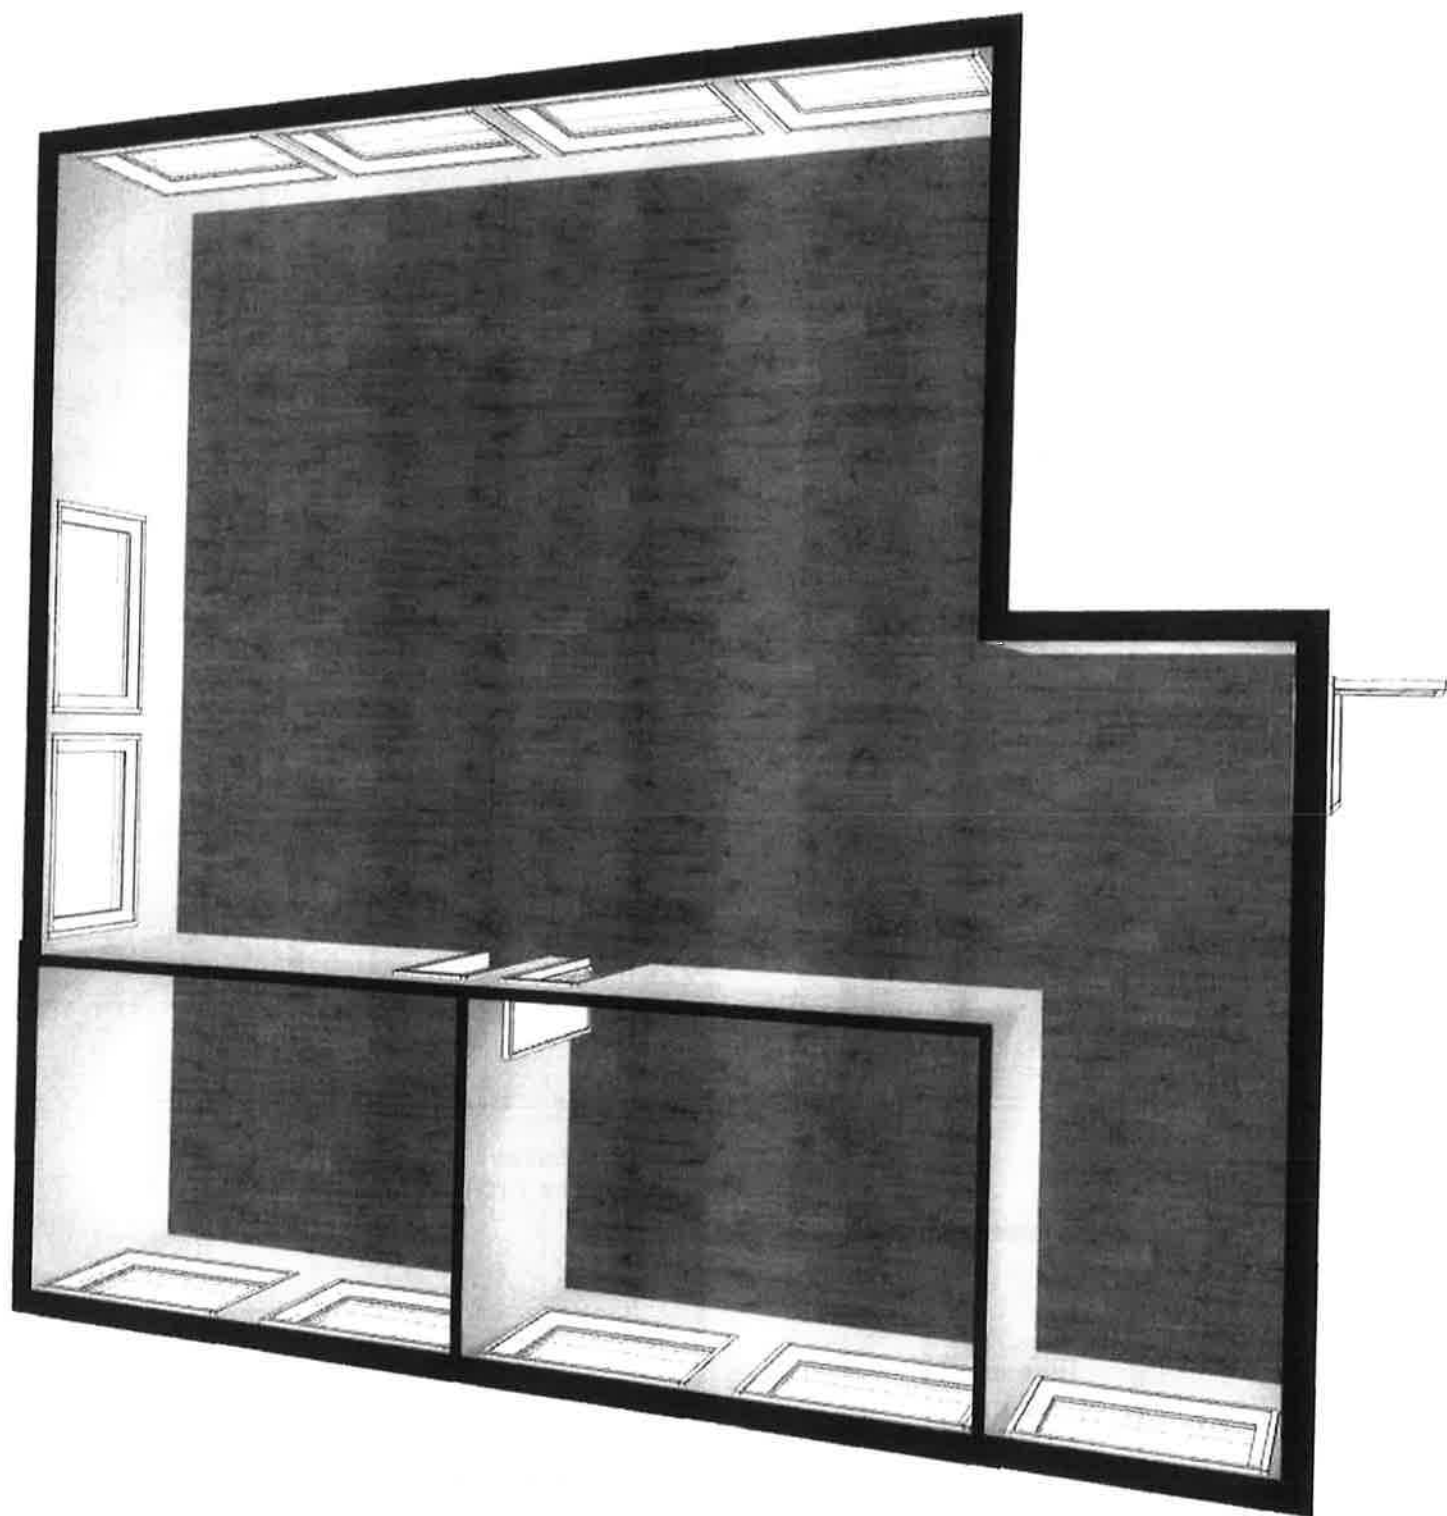

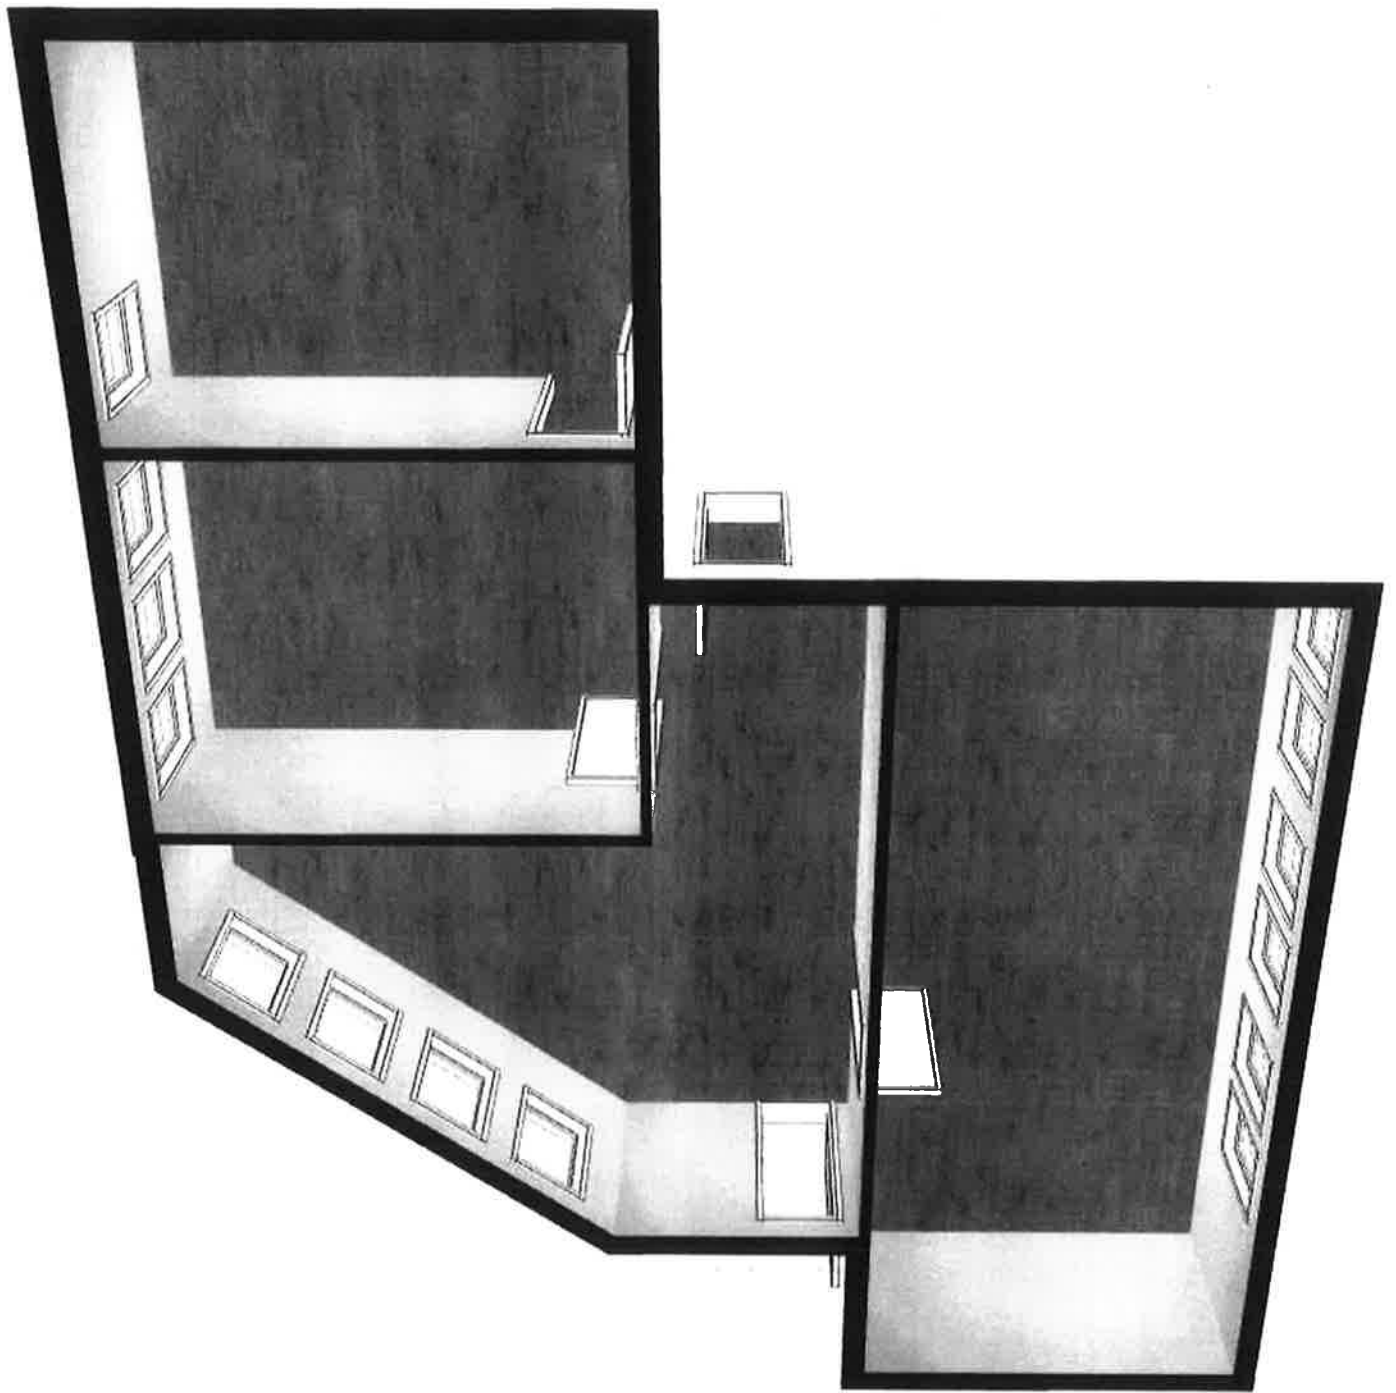

▼ 1er étage


SURFACE TOTALE : 45.74 m² • SURFACE HABITABLE : 45.74 m² • PIÈCES : 1

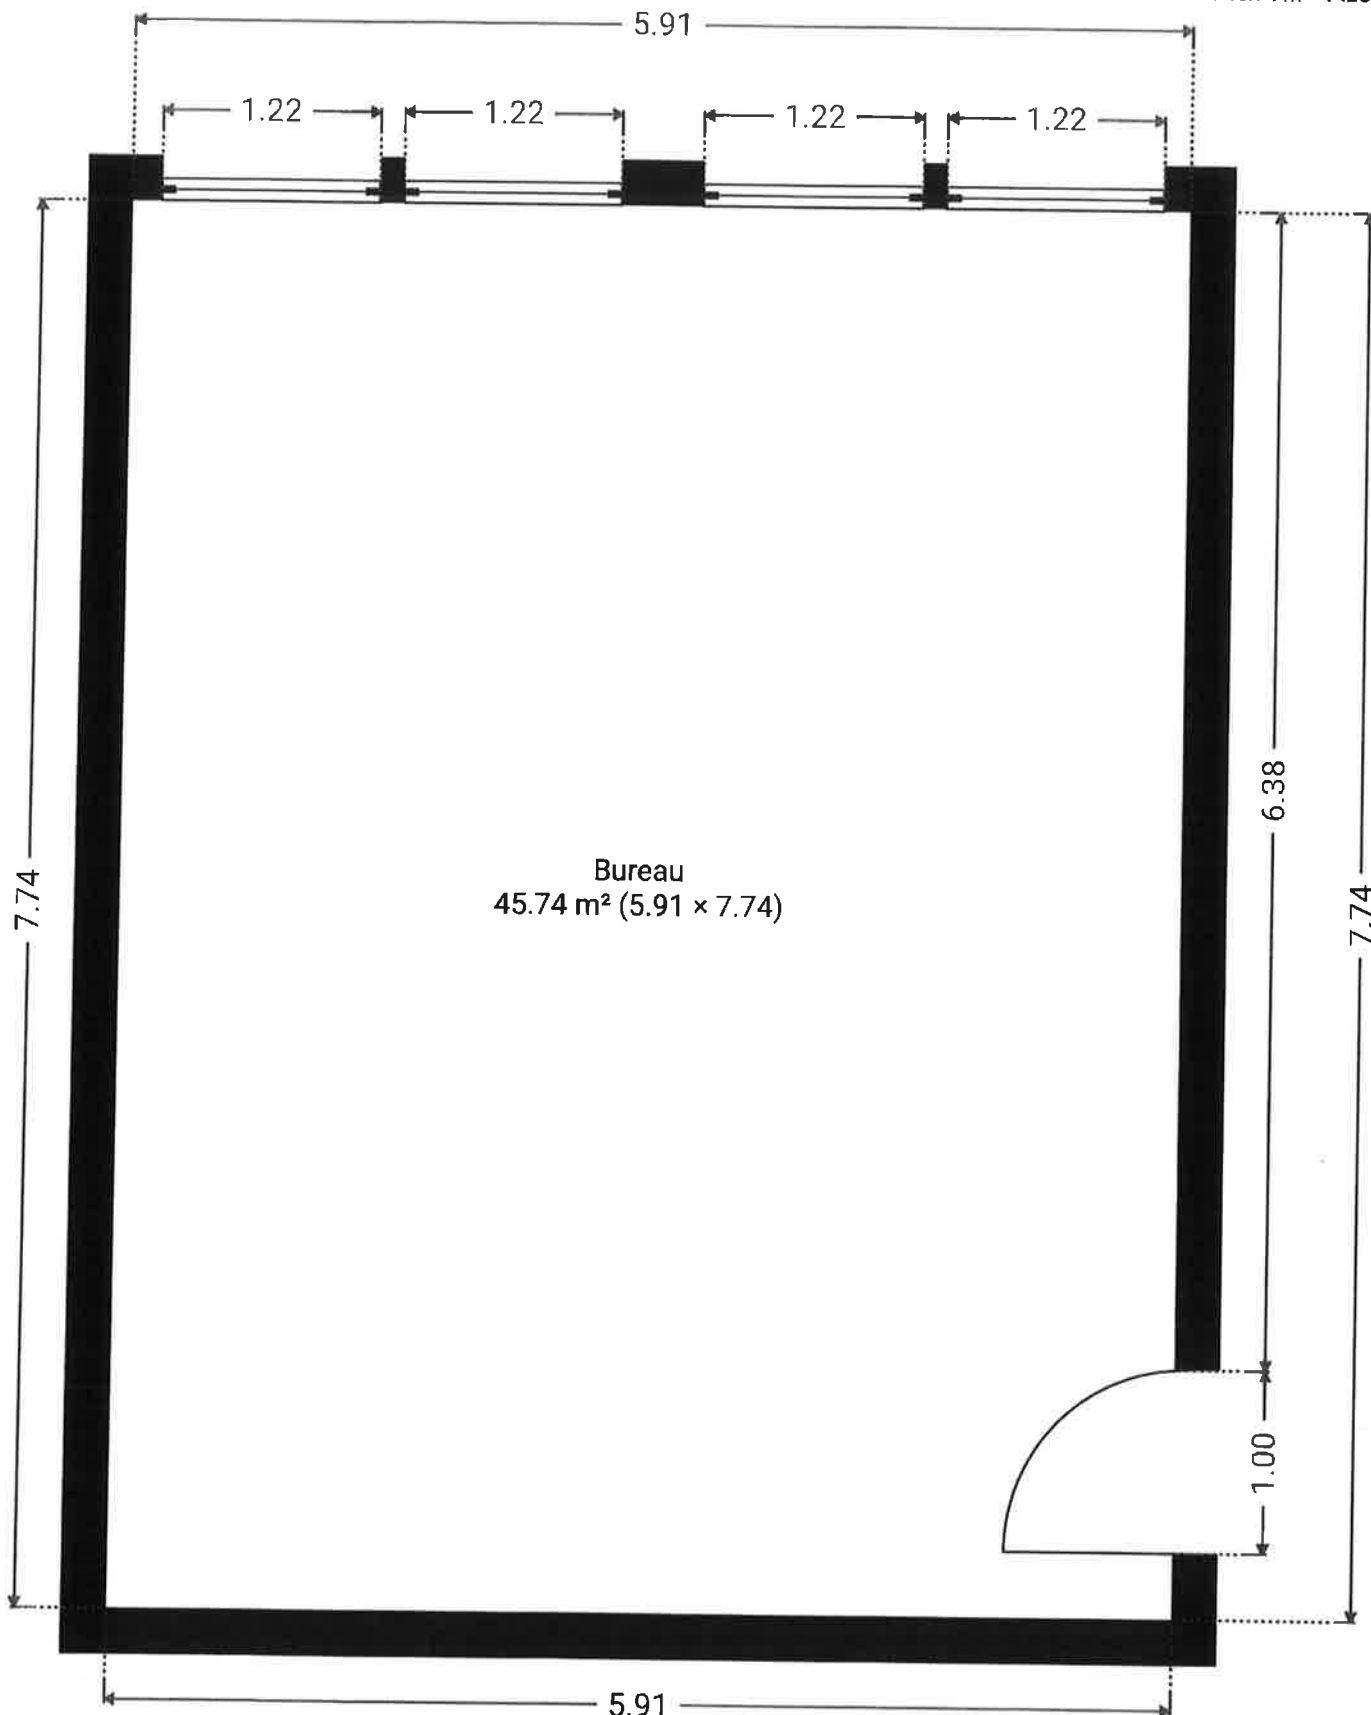

CE PLAN EST FOURNI EN L'ÉTAT SANS GARANTIE D'AUCUNE SORT. LA GÉRANCE N'ACCORDE AUCUNE GARANTIE, Y COMPRIS, SANS S'Y LIMITER, DES GARANTIES QUANT À LA QUALITÉ ET À LA PRÉCISION DES DIMENSIONS.

1:42

Page 1/1

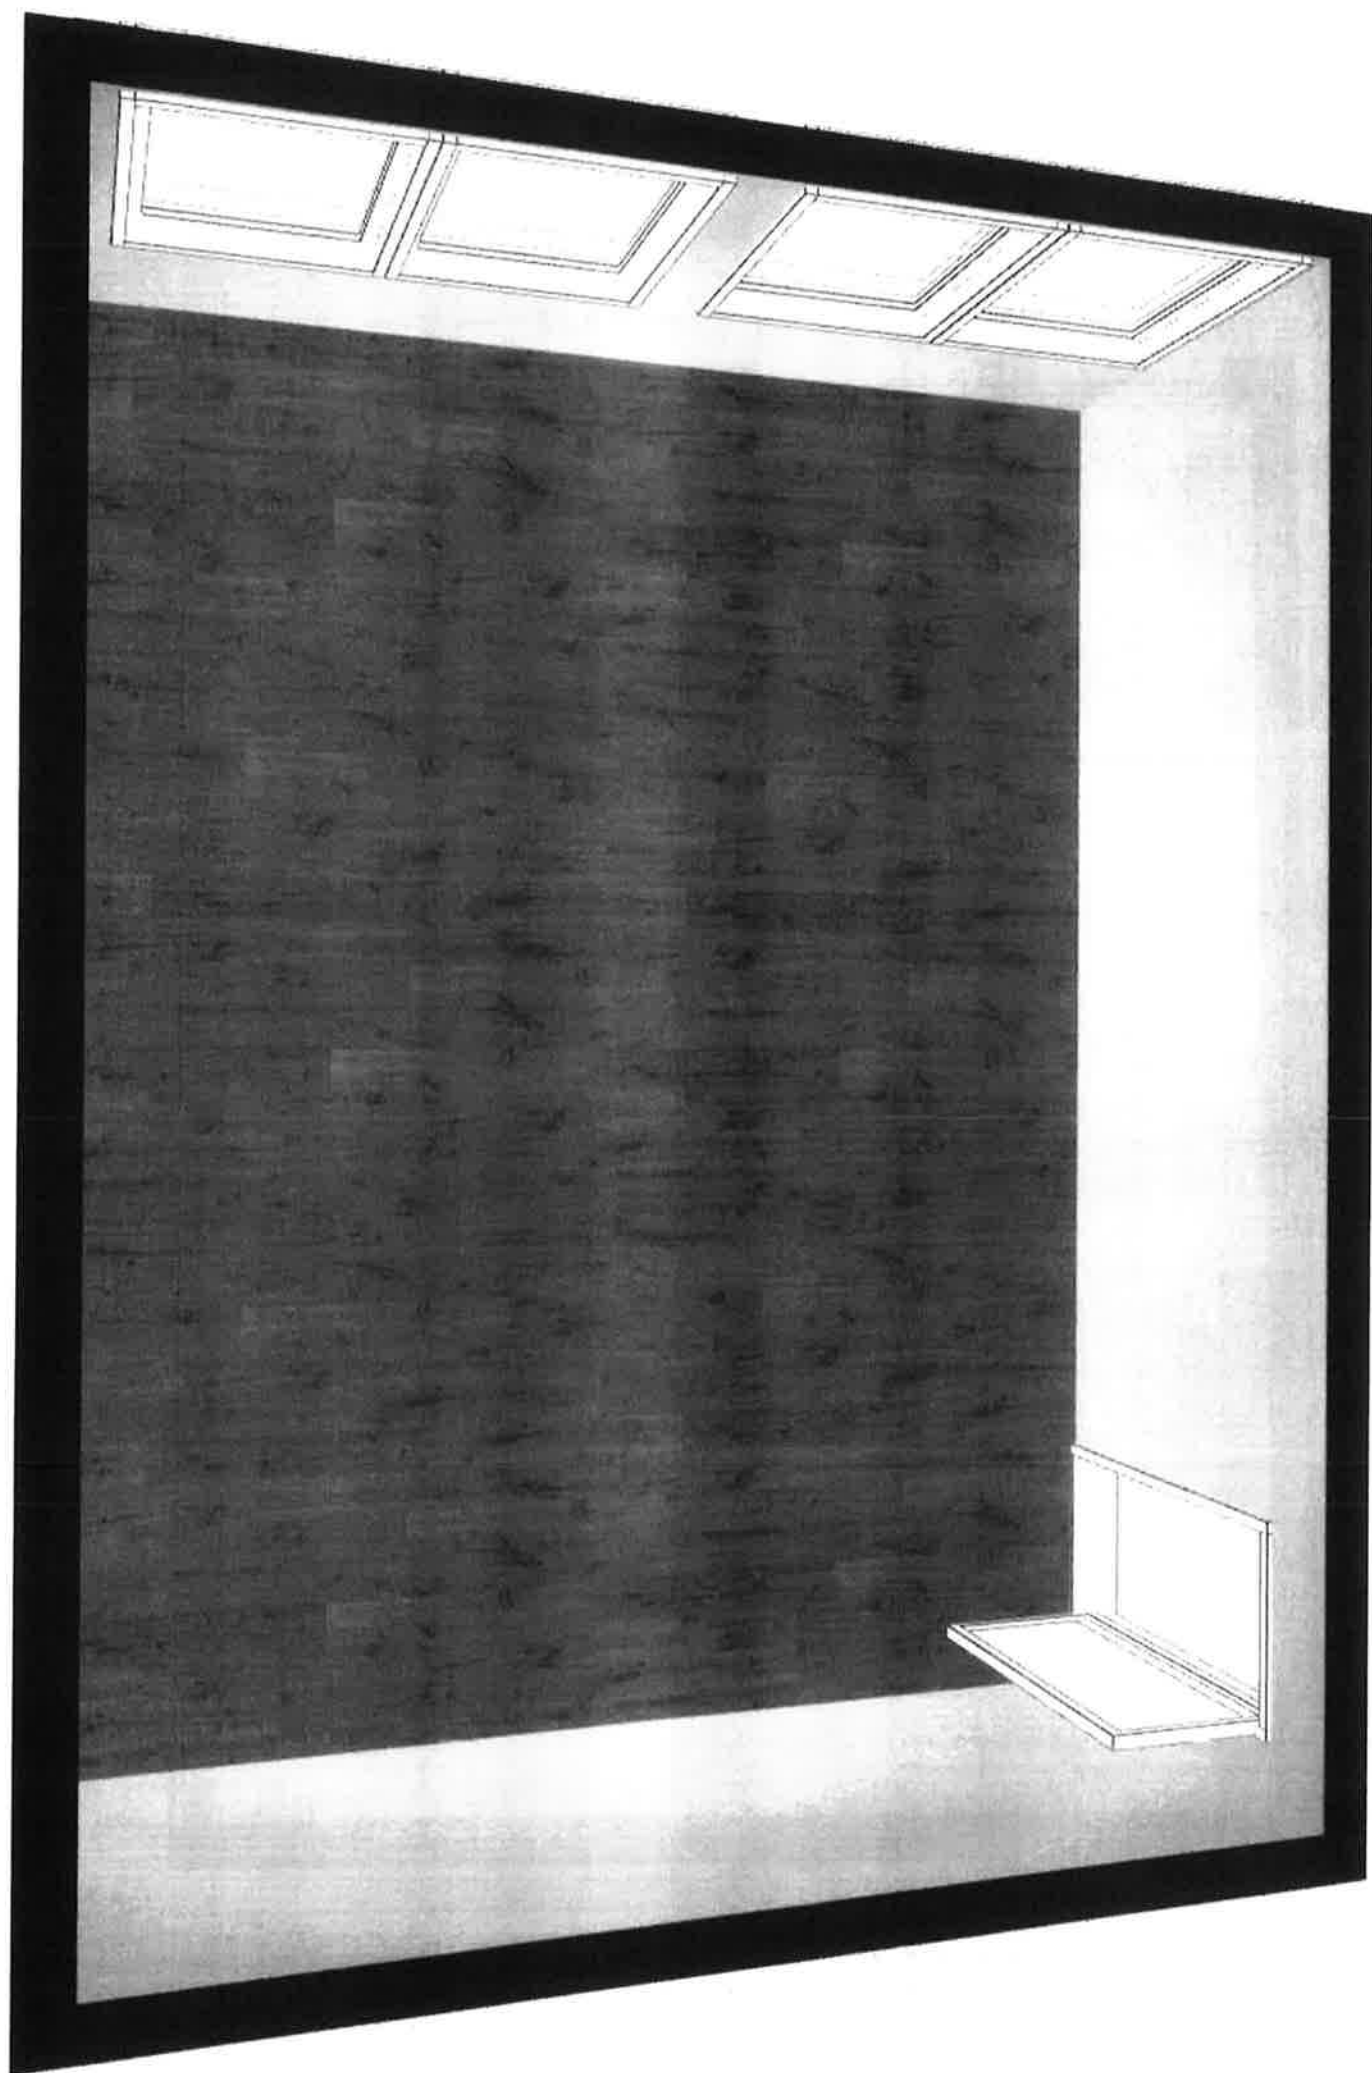

195 / m² lt
35 / m² (charge) lt.


Boveresses 52, 1010 Lausanne

SURFACE TOTALE : 94.66 m² • SURFACE HABITABLE : 94.66 m² • ÉTAGES : 1 • PIÈCES : 5

ENVOYÉ PAR L. Emery
lionel.emery@verter.ch

▼ Rez-de-chaussée


SURFACE TOTALE : 94.66 m² • SURFACE HABITABLE : 94.66 m² • PIÈCES : 5

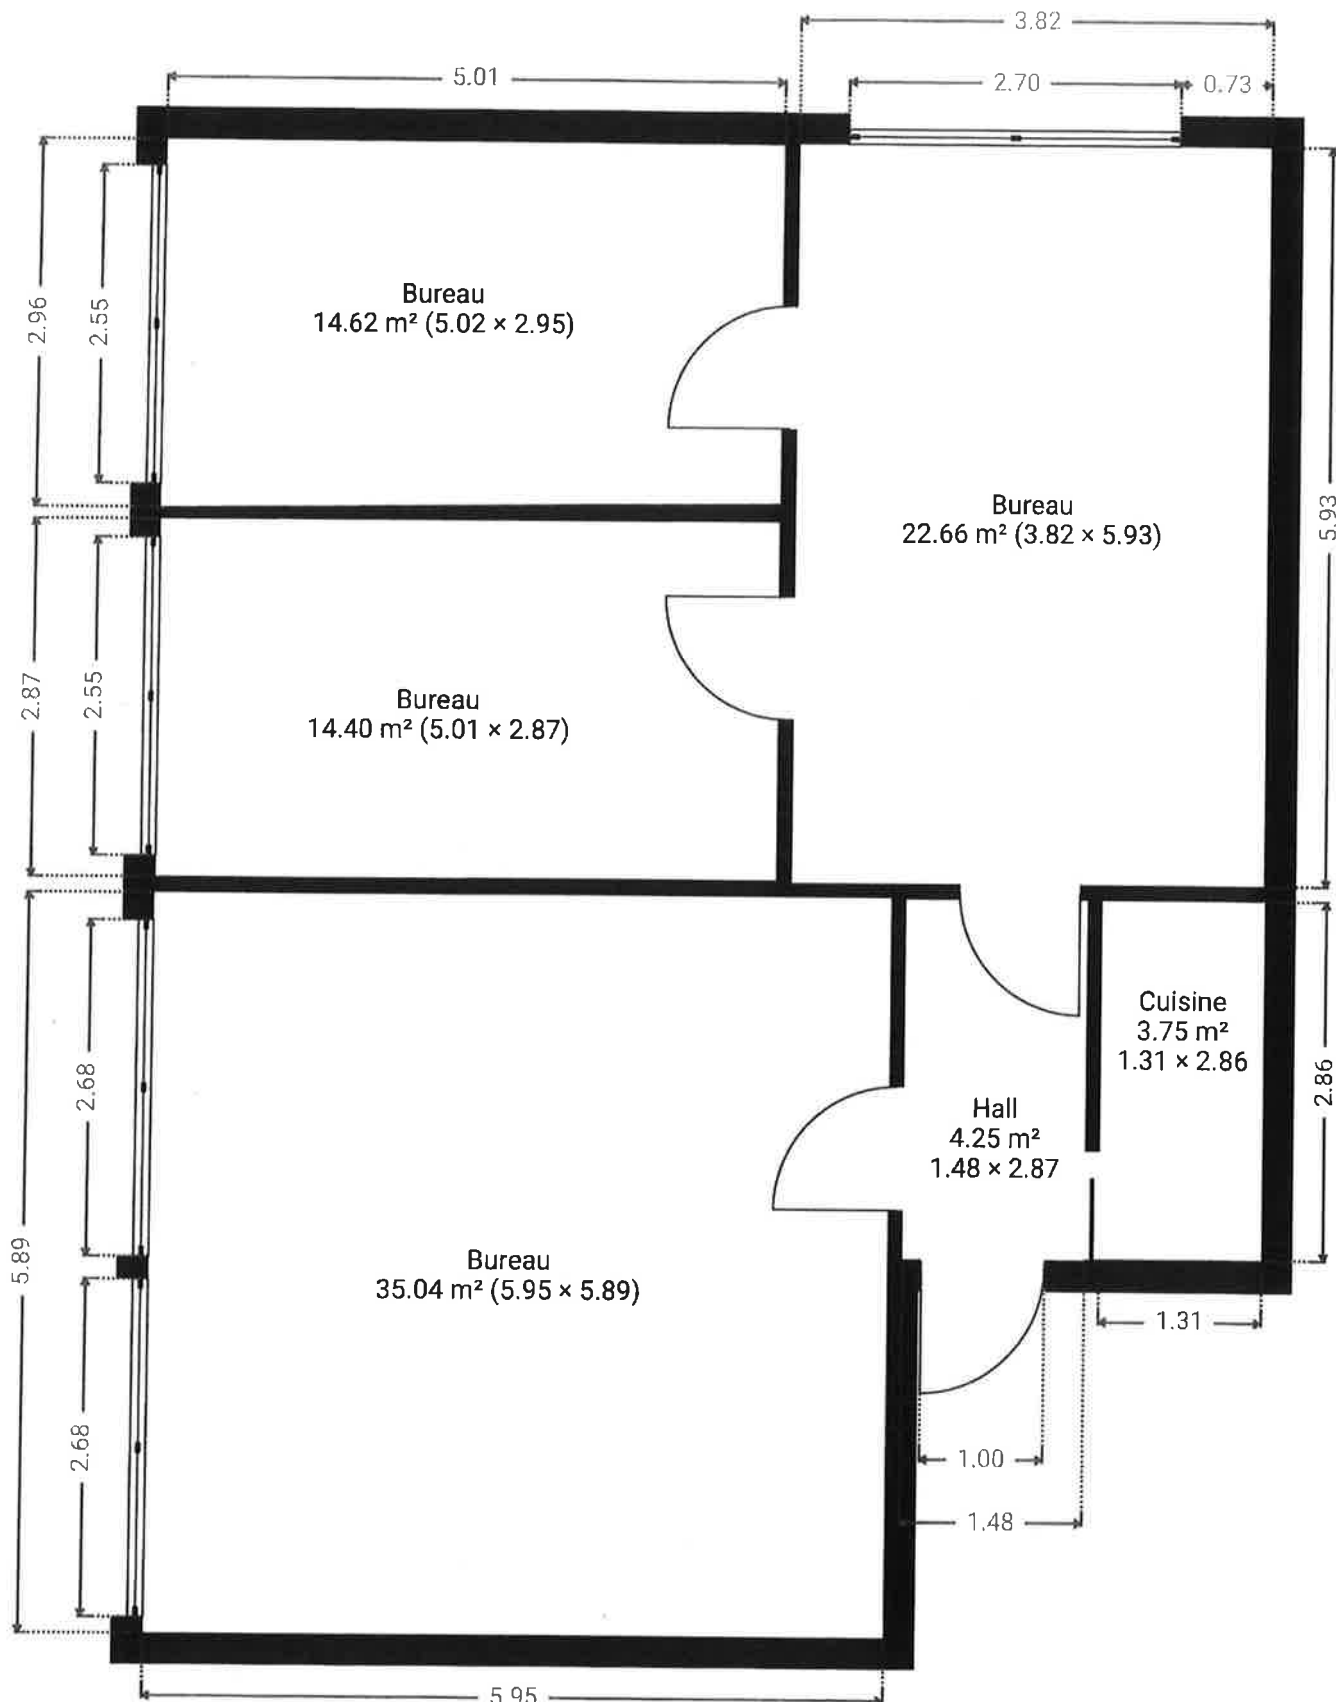

CE PLAN EST FOURNI EN L'ÉTAT SANS GARANTIE D'AUCUNE SORTE. SENSOPIA N'ACCORDE AUCUNE GARANTIE, Y COMPRIS, SANS S'Y LIMITER, DES GARANTIES QUANT À LA QUALITÉ ET À LA PRÉCISION DES DIMENSIONS.


0 1 2 3m 1:61

Page 1/1

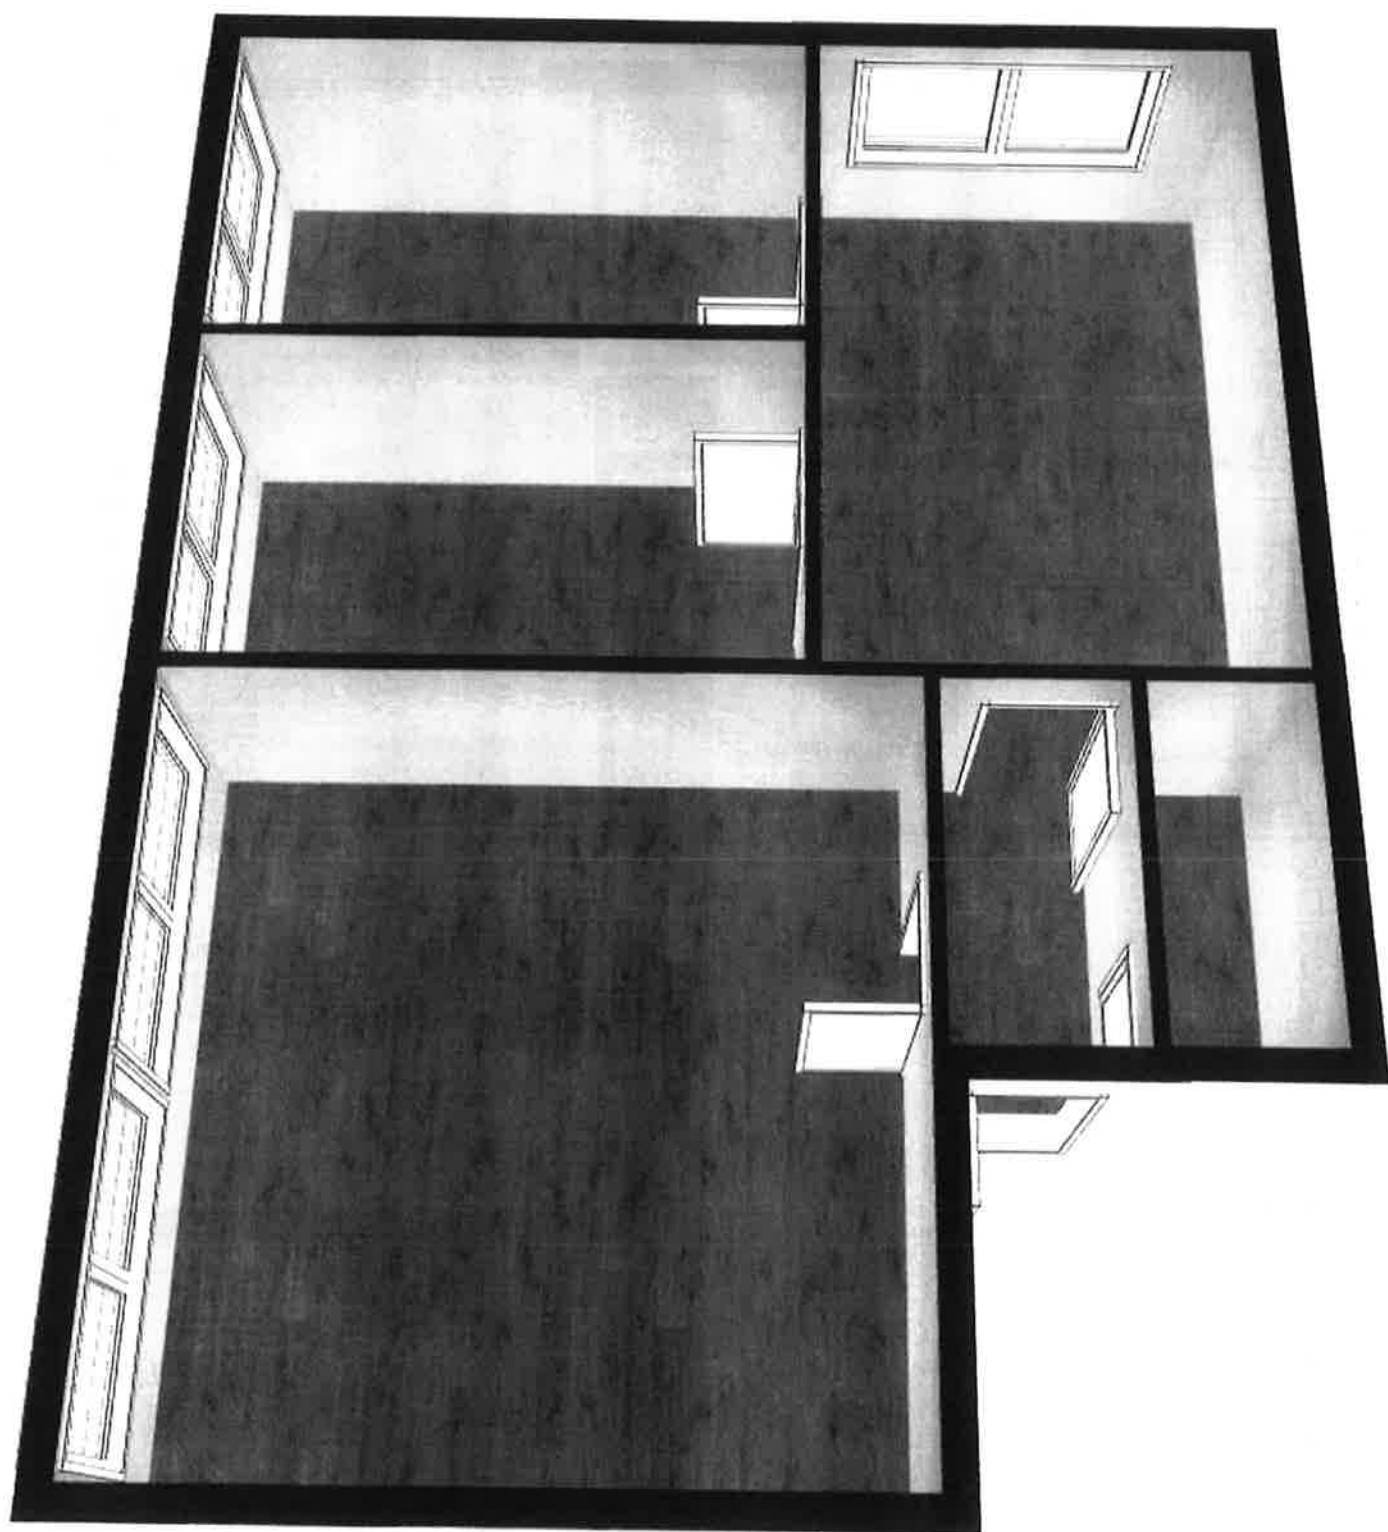

▼ Rez-de-chaussée

SURFACE TOTALE : 145.27 m² • SURFACE HABITABLE : 145.27 m² • PIÈCES : 8

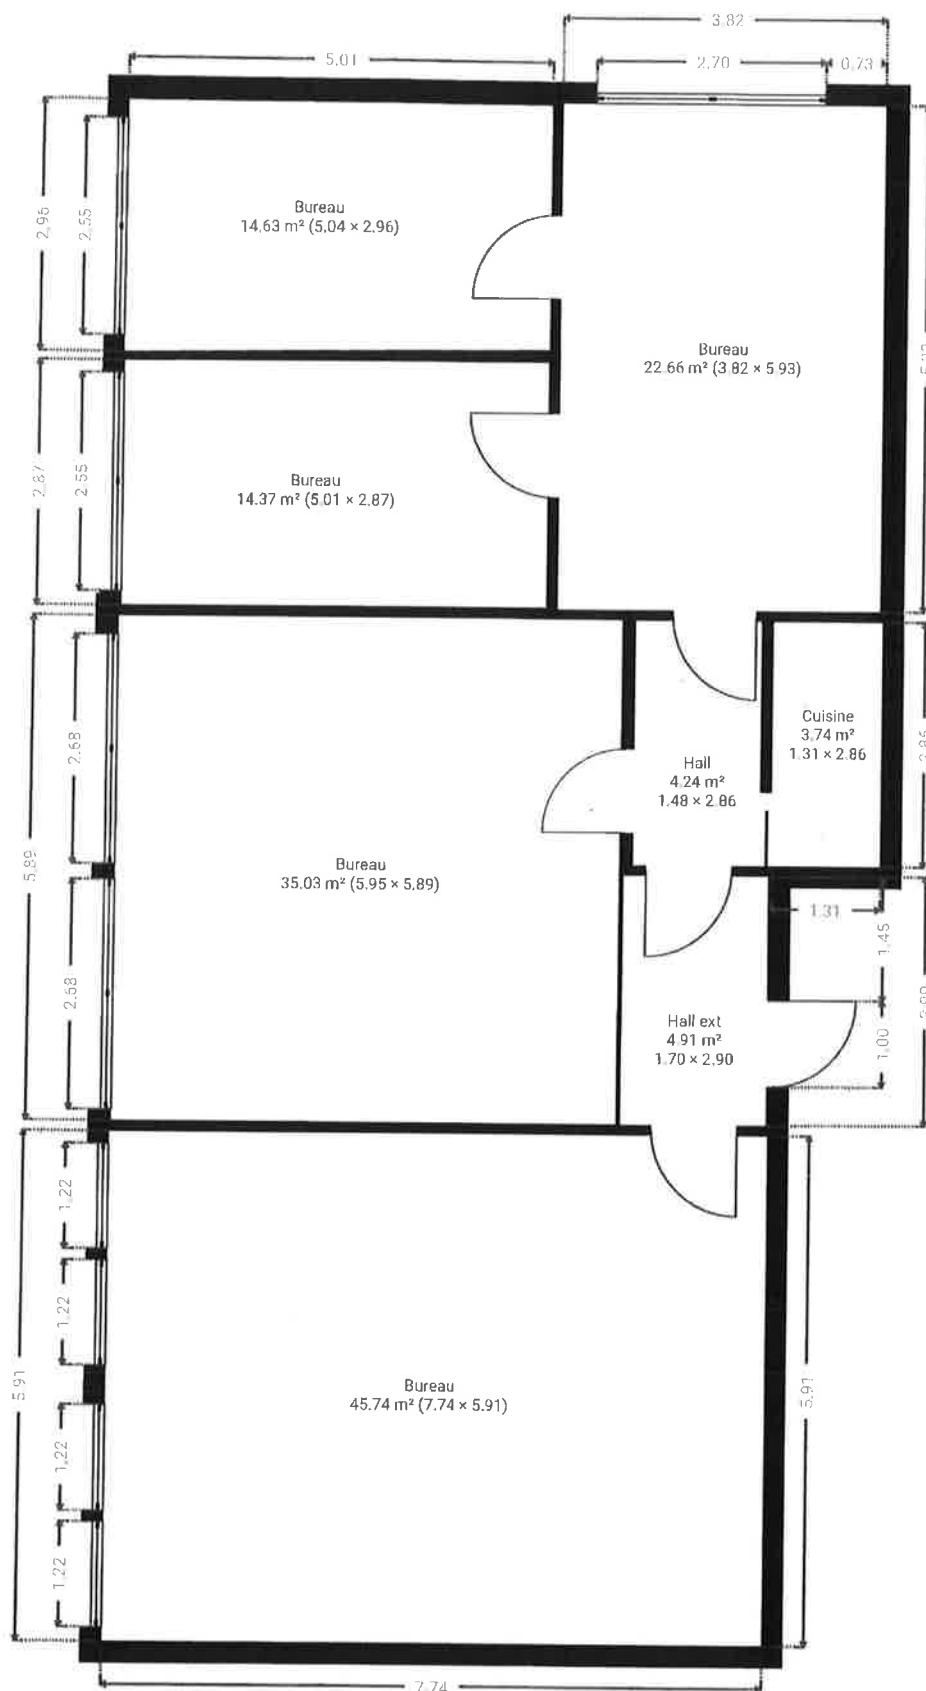


CE PLAN EST FOURNI EN L'ÉTAT SANS GARANTIE D'AUCUNE SORTE. LA GÉRANCE N'ACCORDE AUCUNE GARANTIE, Y COMPRIS, SANS S'Y LIMITER, DES GARANTIES QUANT À LA QUALITÉ ET À LA PRÉCISION DES DIMENSIONS.

0 1 2 3 4m

1:89

Page 1/1

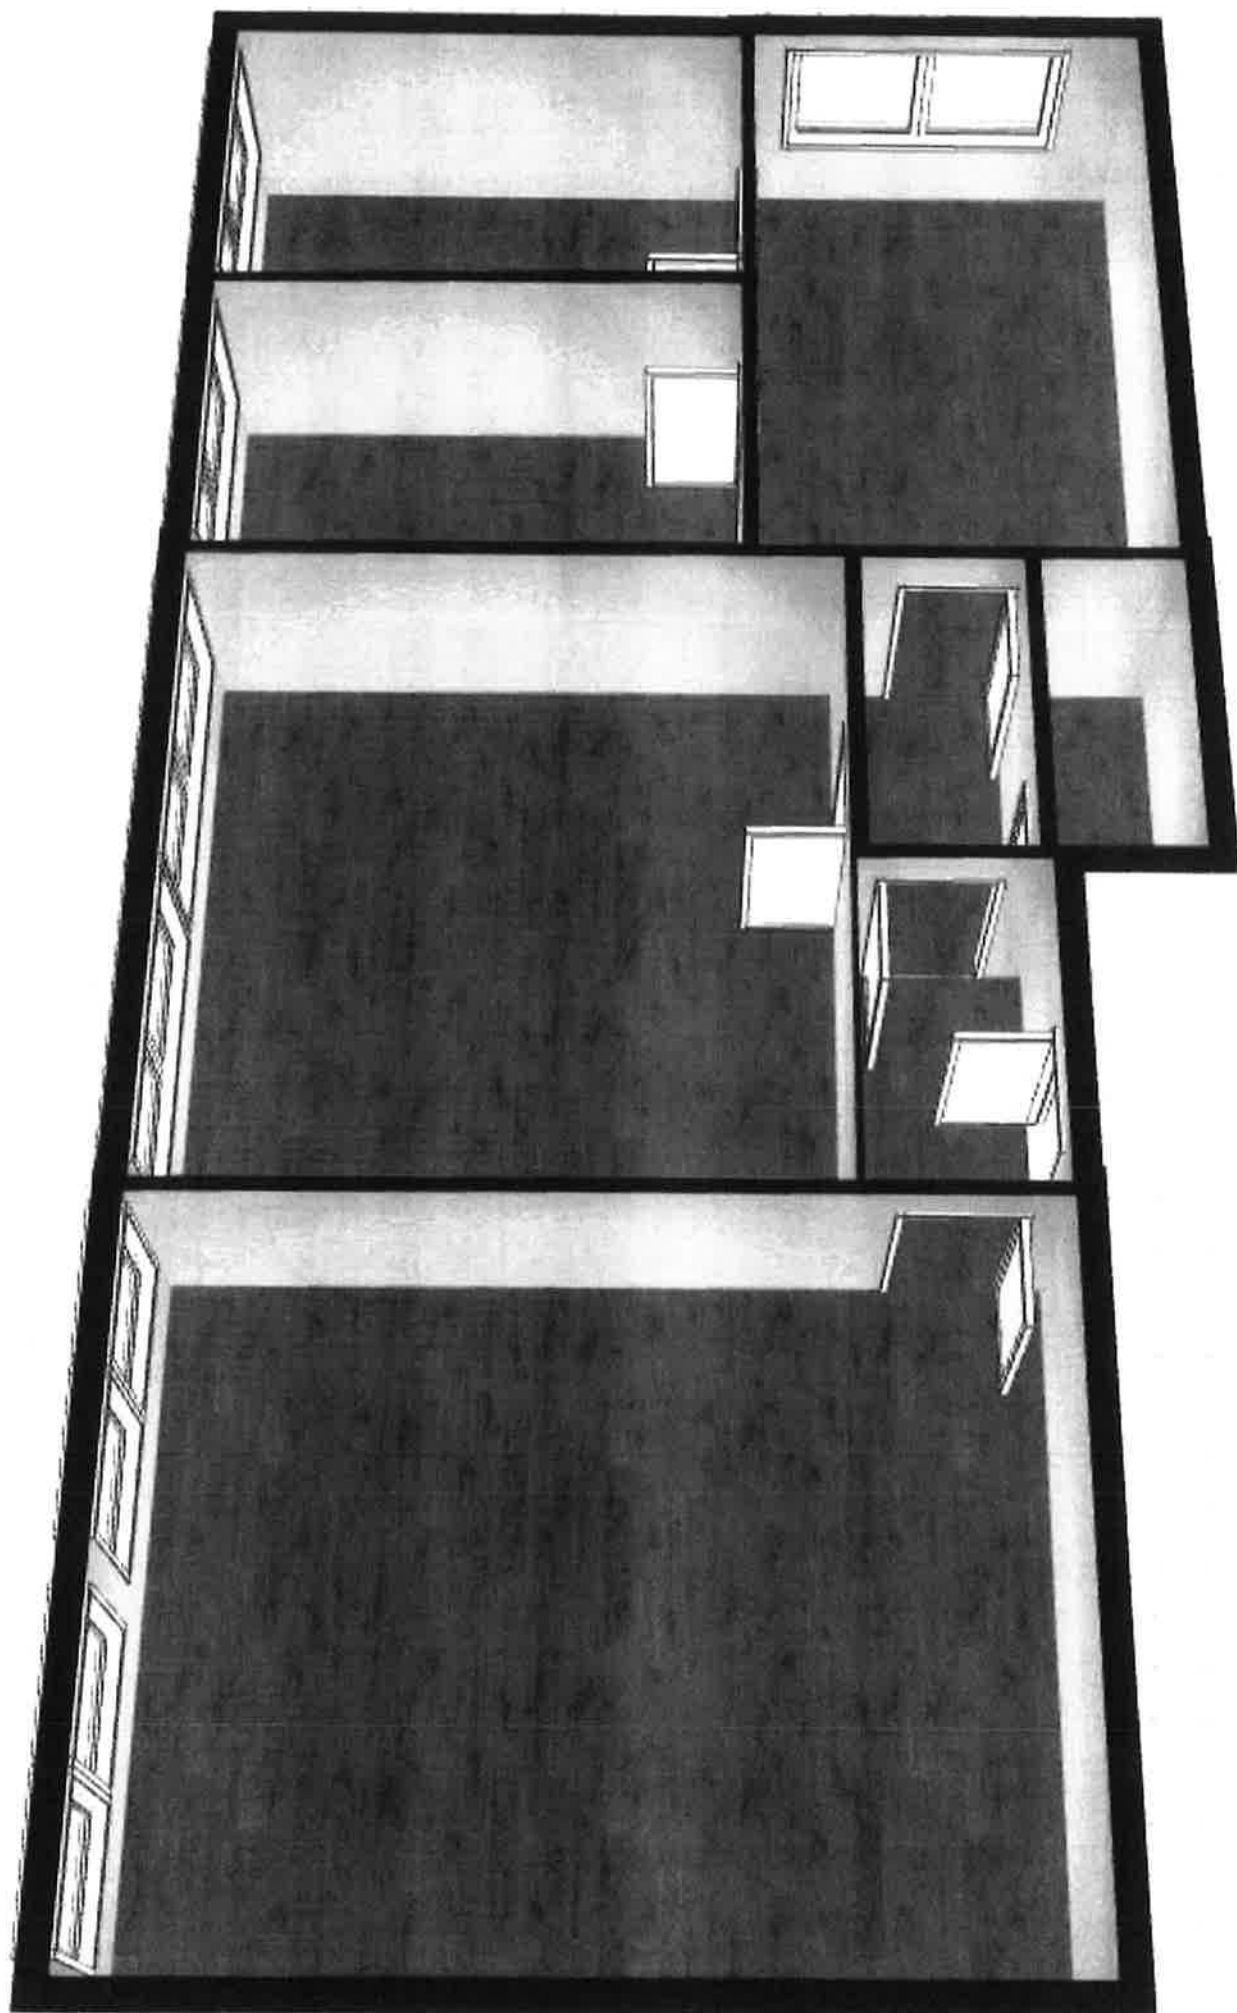

141.7 / m² ht
300 / m² (clapet) ht


Boveresses 52, 1010 Lausanne

SURFACE TOTALE : 131.18 m² • SURFACE HABITABLE : 131.18 m² • ÉTAGES : 1 • PIÈCES : 3

ENVOYÉ PAR L. Emery
lionel.emery@verter.ch


▼ 2e étage

SURFACE TOTALE : 131.18 m² • SURFACE HABITABLE : 131.18 m² • PIÈCES : 3

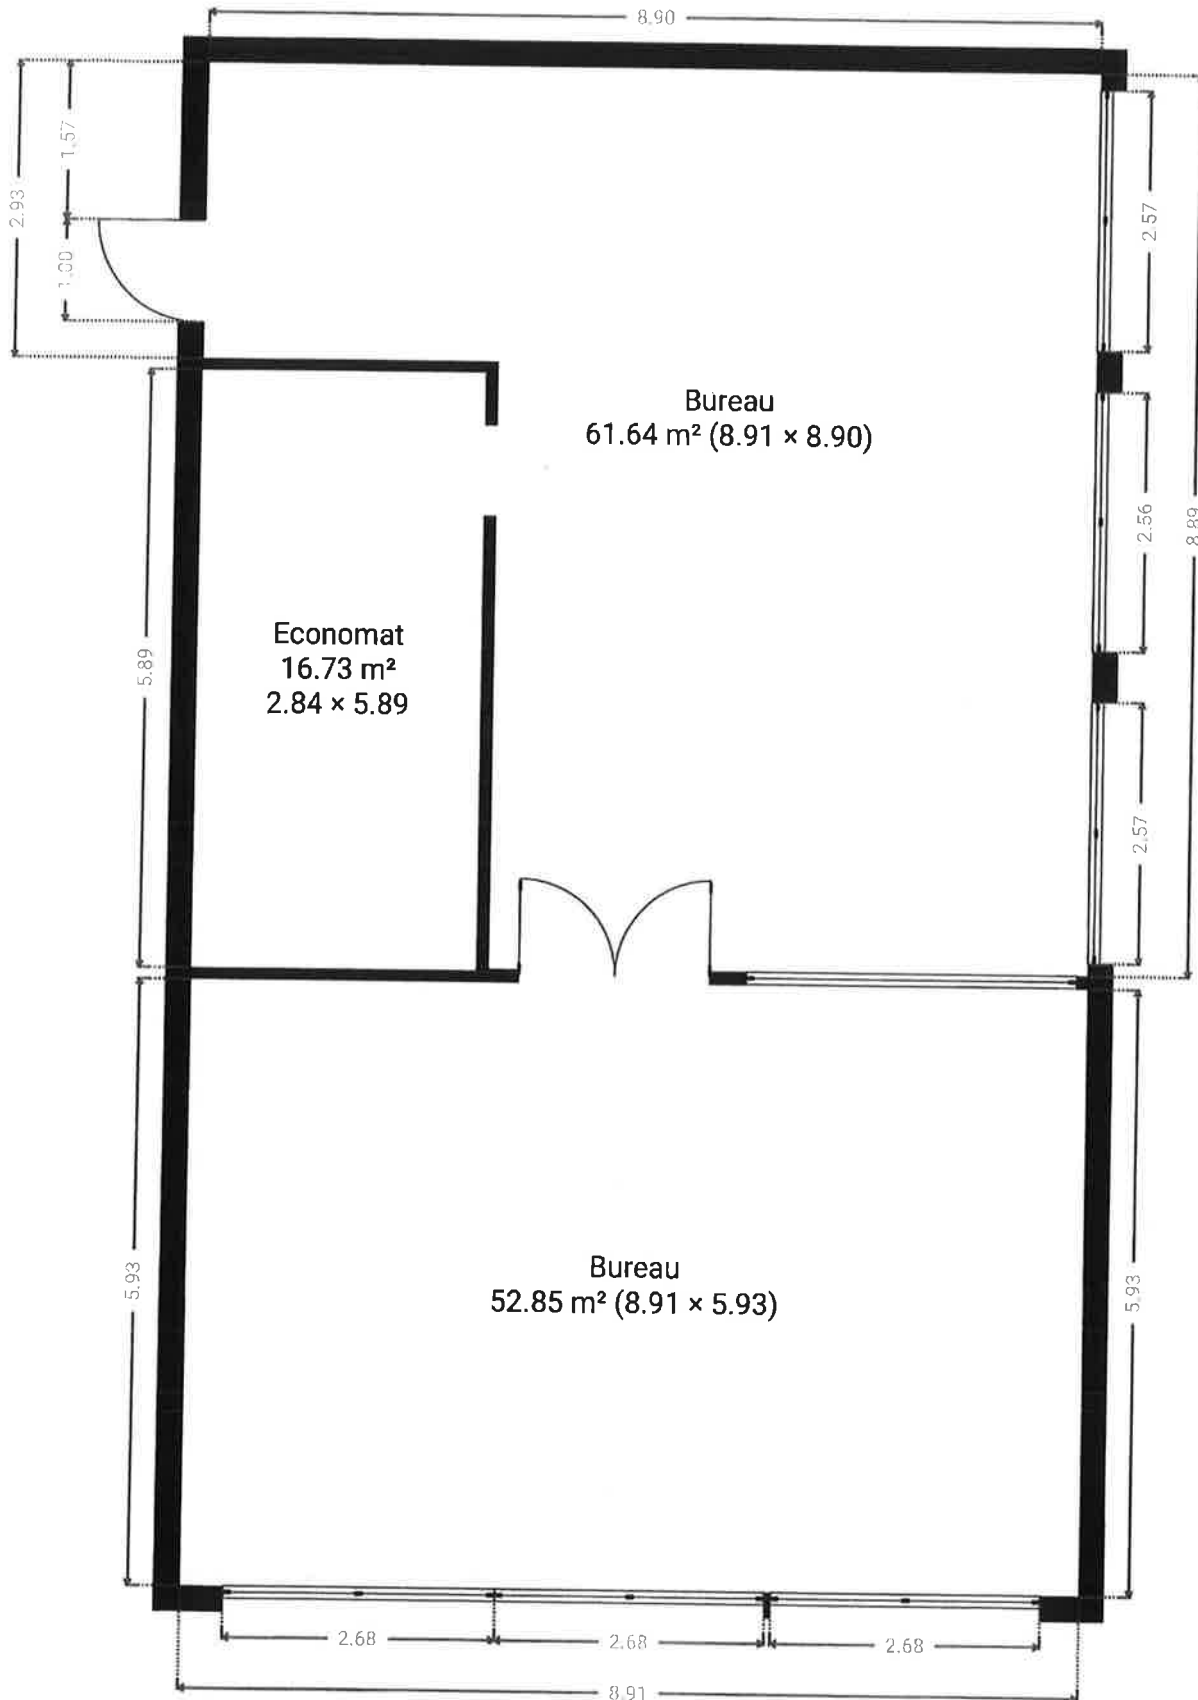


CE PLAN EST FOURNI EN L'ETAT SANS GARANTIE D'AUCUNE SORTE. SENSOPIA N'ACCORDE AUCUNE GARANTIE, Y COMPRIS, SANS S'Y LIMITER, DES GARANTIES QUANT À LA QUALITE ET À LA PRÉCISION DES DIMENSIONS.

0 1 2 3m
1:75
Page 1/1

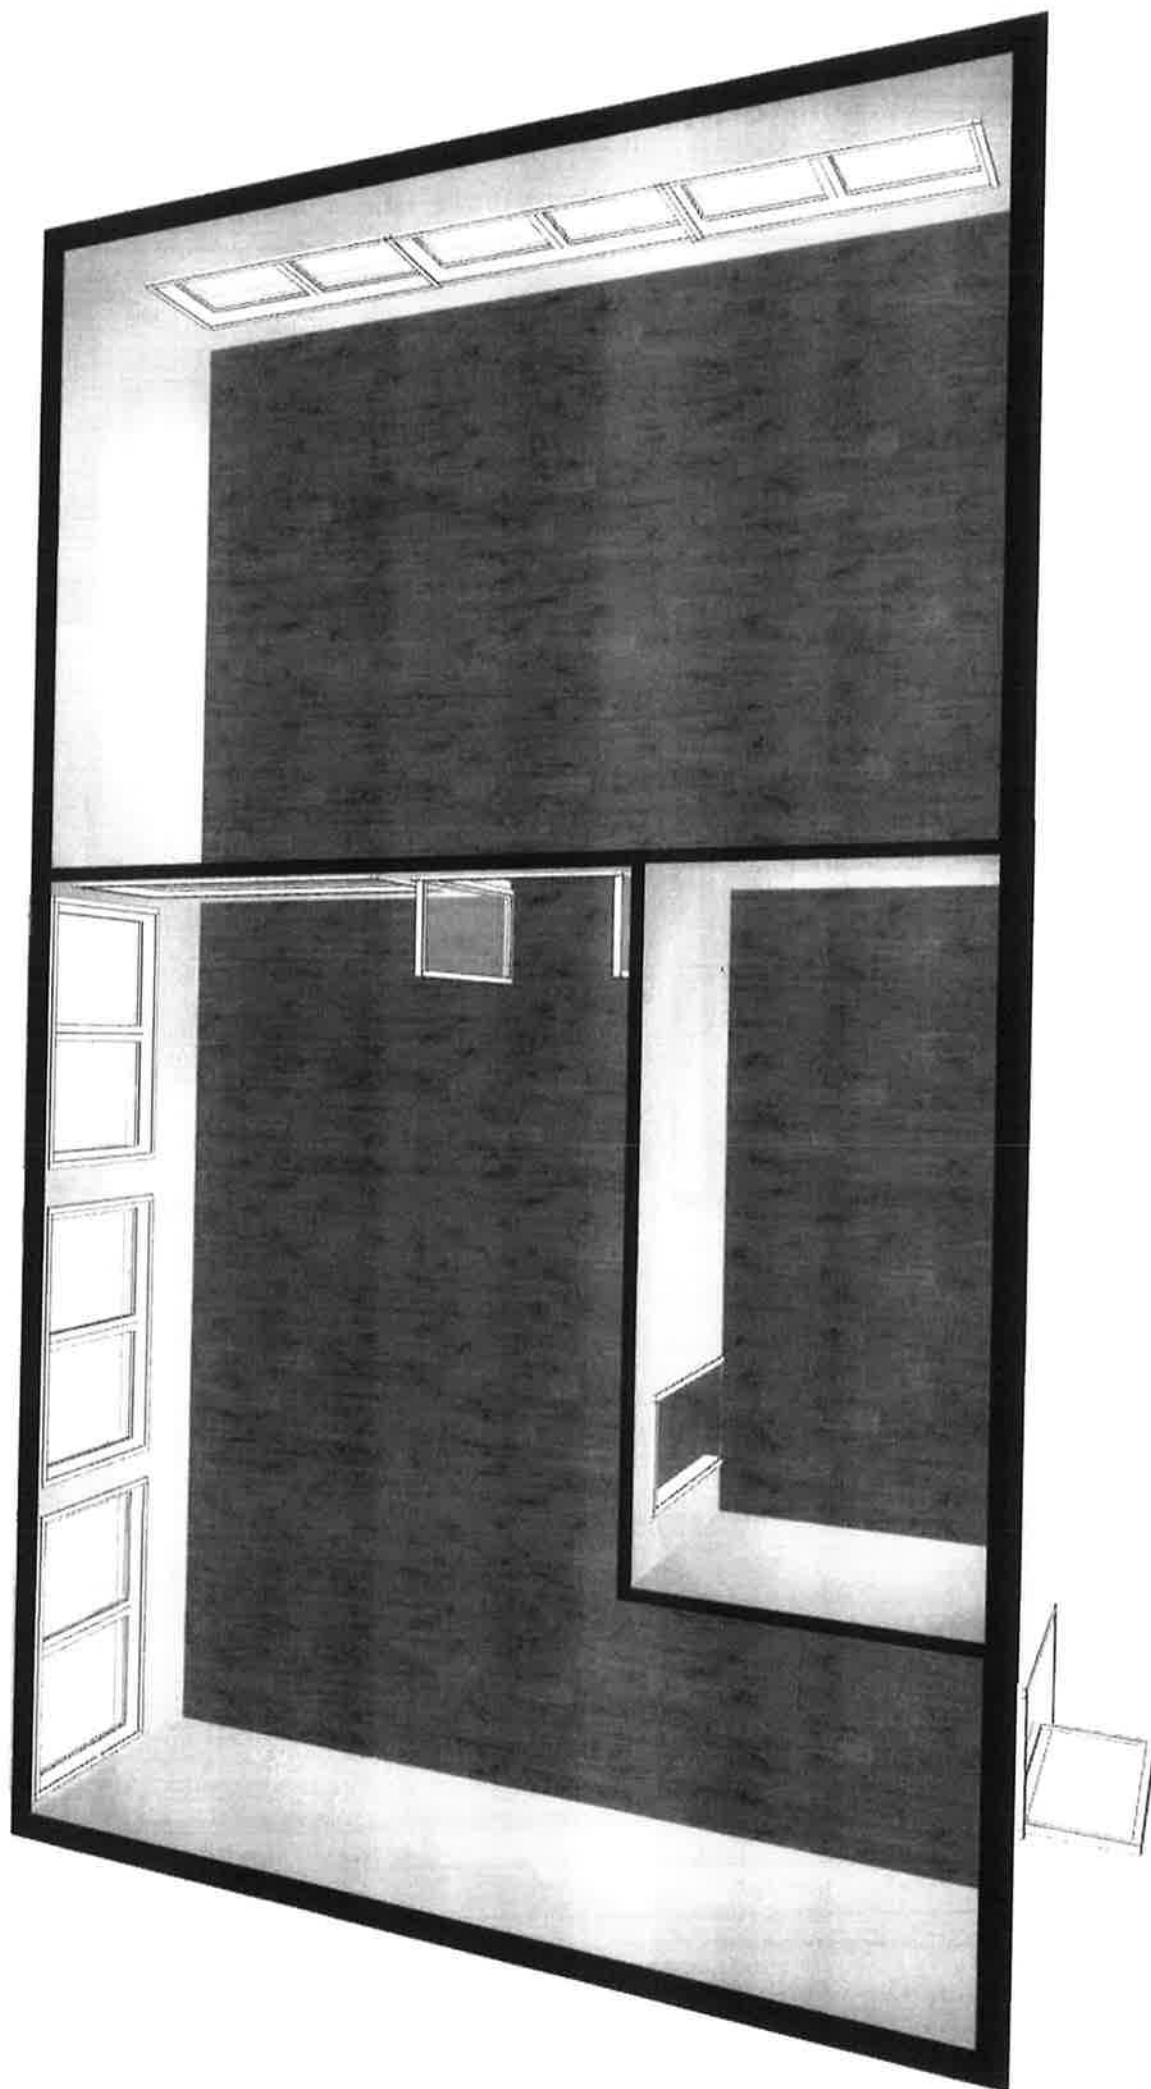

▼ Rez-de-chaussée

SURFACE TOTALE : 58.04 m² • SURFACE HABITABLE : 58.04 m² • PIÈCES : 4

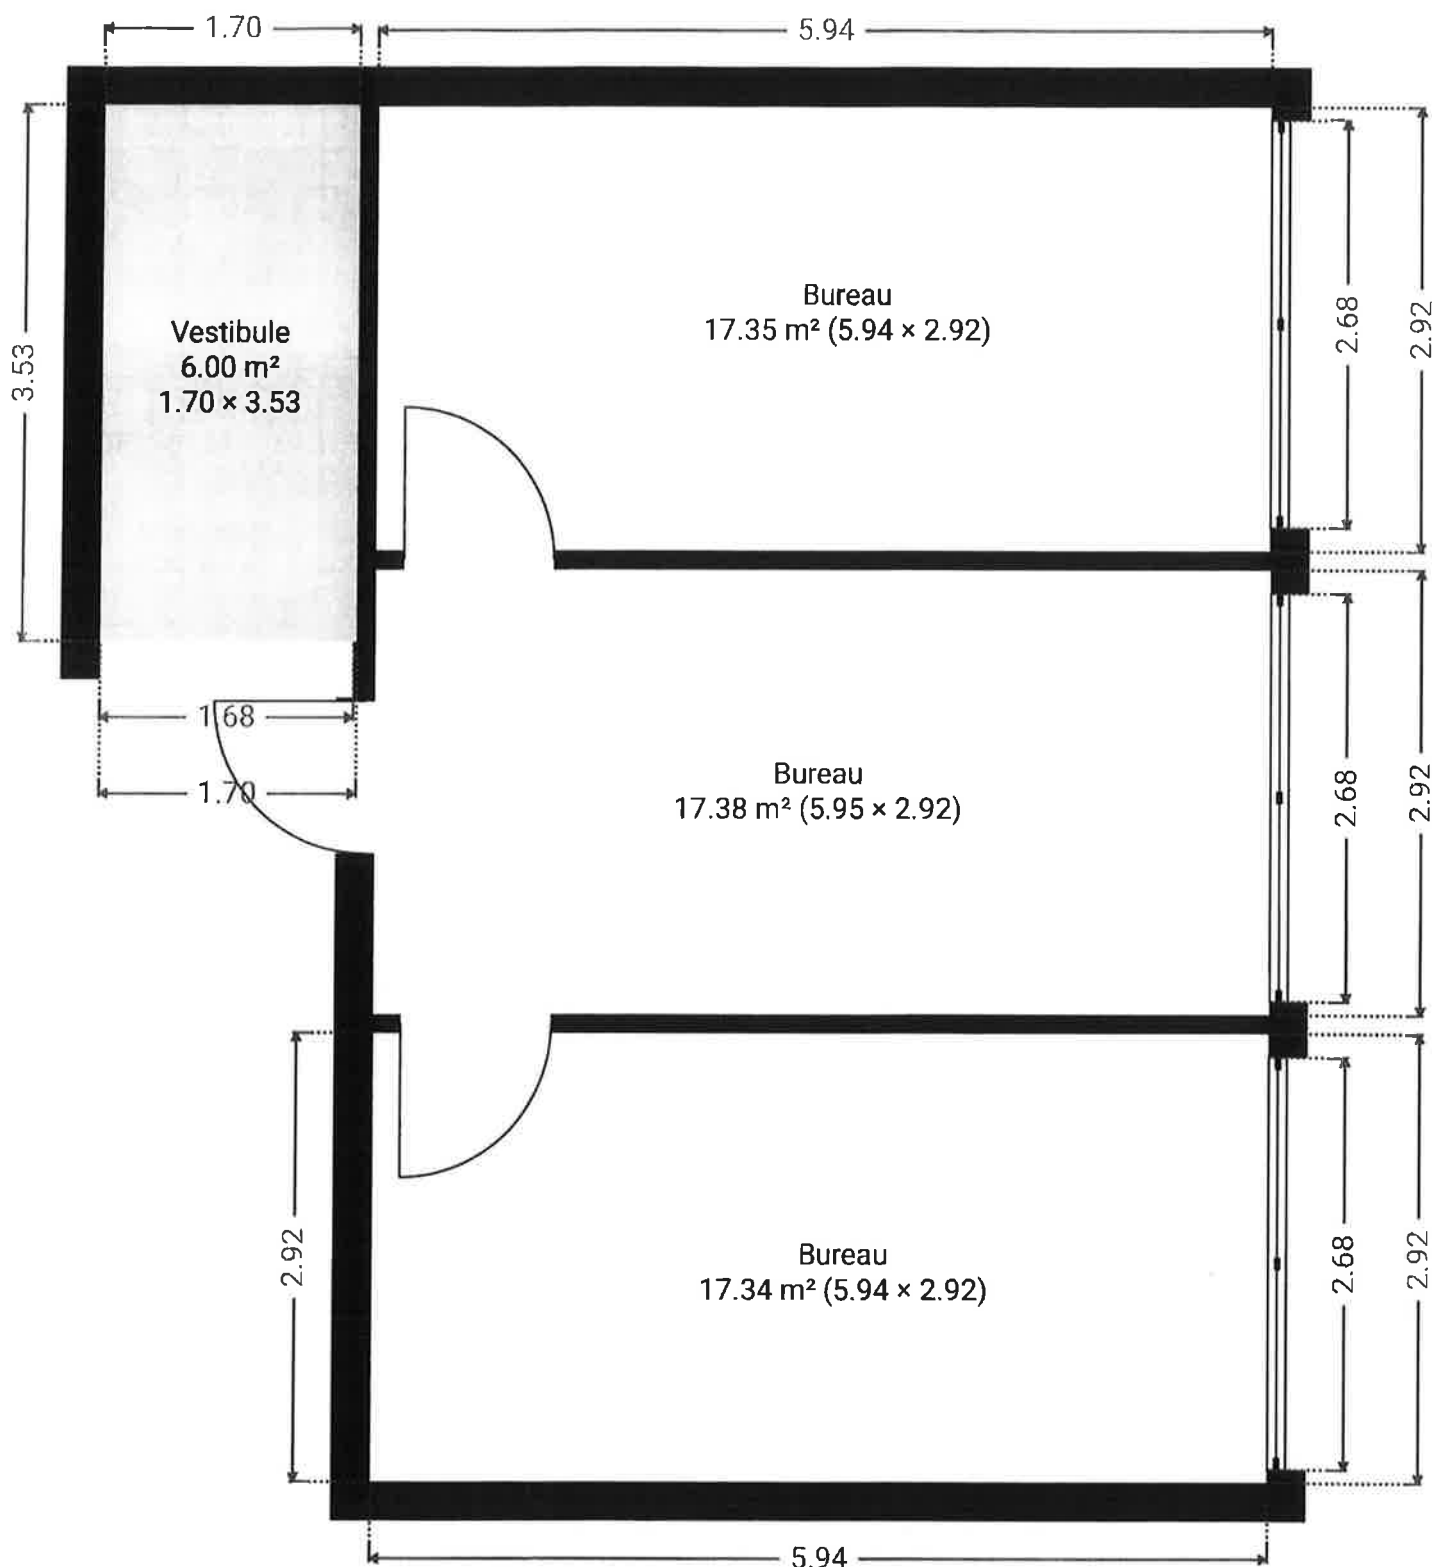


CE PLAN EST FOURNI EN L'ÉTAT SANS GARANTIE D'AUCUNE SORTE. LA GÉRANCE N'ACCORDE AUCUNE GARANTIE, Y COMPRIS, SANS S'Y LIMITER, DES GARANTIES QUANT À LA QUALITÉ ET À LA PRÉCISION DES DIMENSIONS.

0.0 0.5 1.0 1.5 2.0m


1:50

Page 1/1

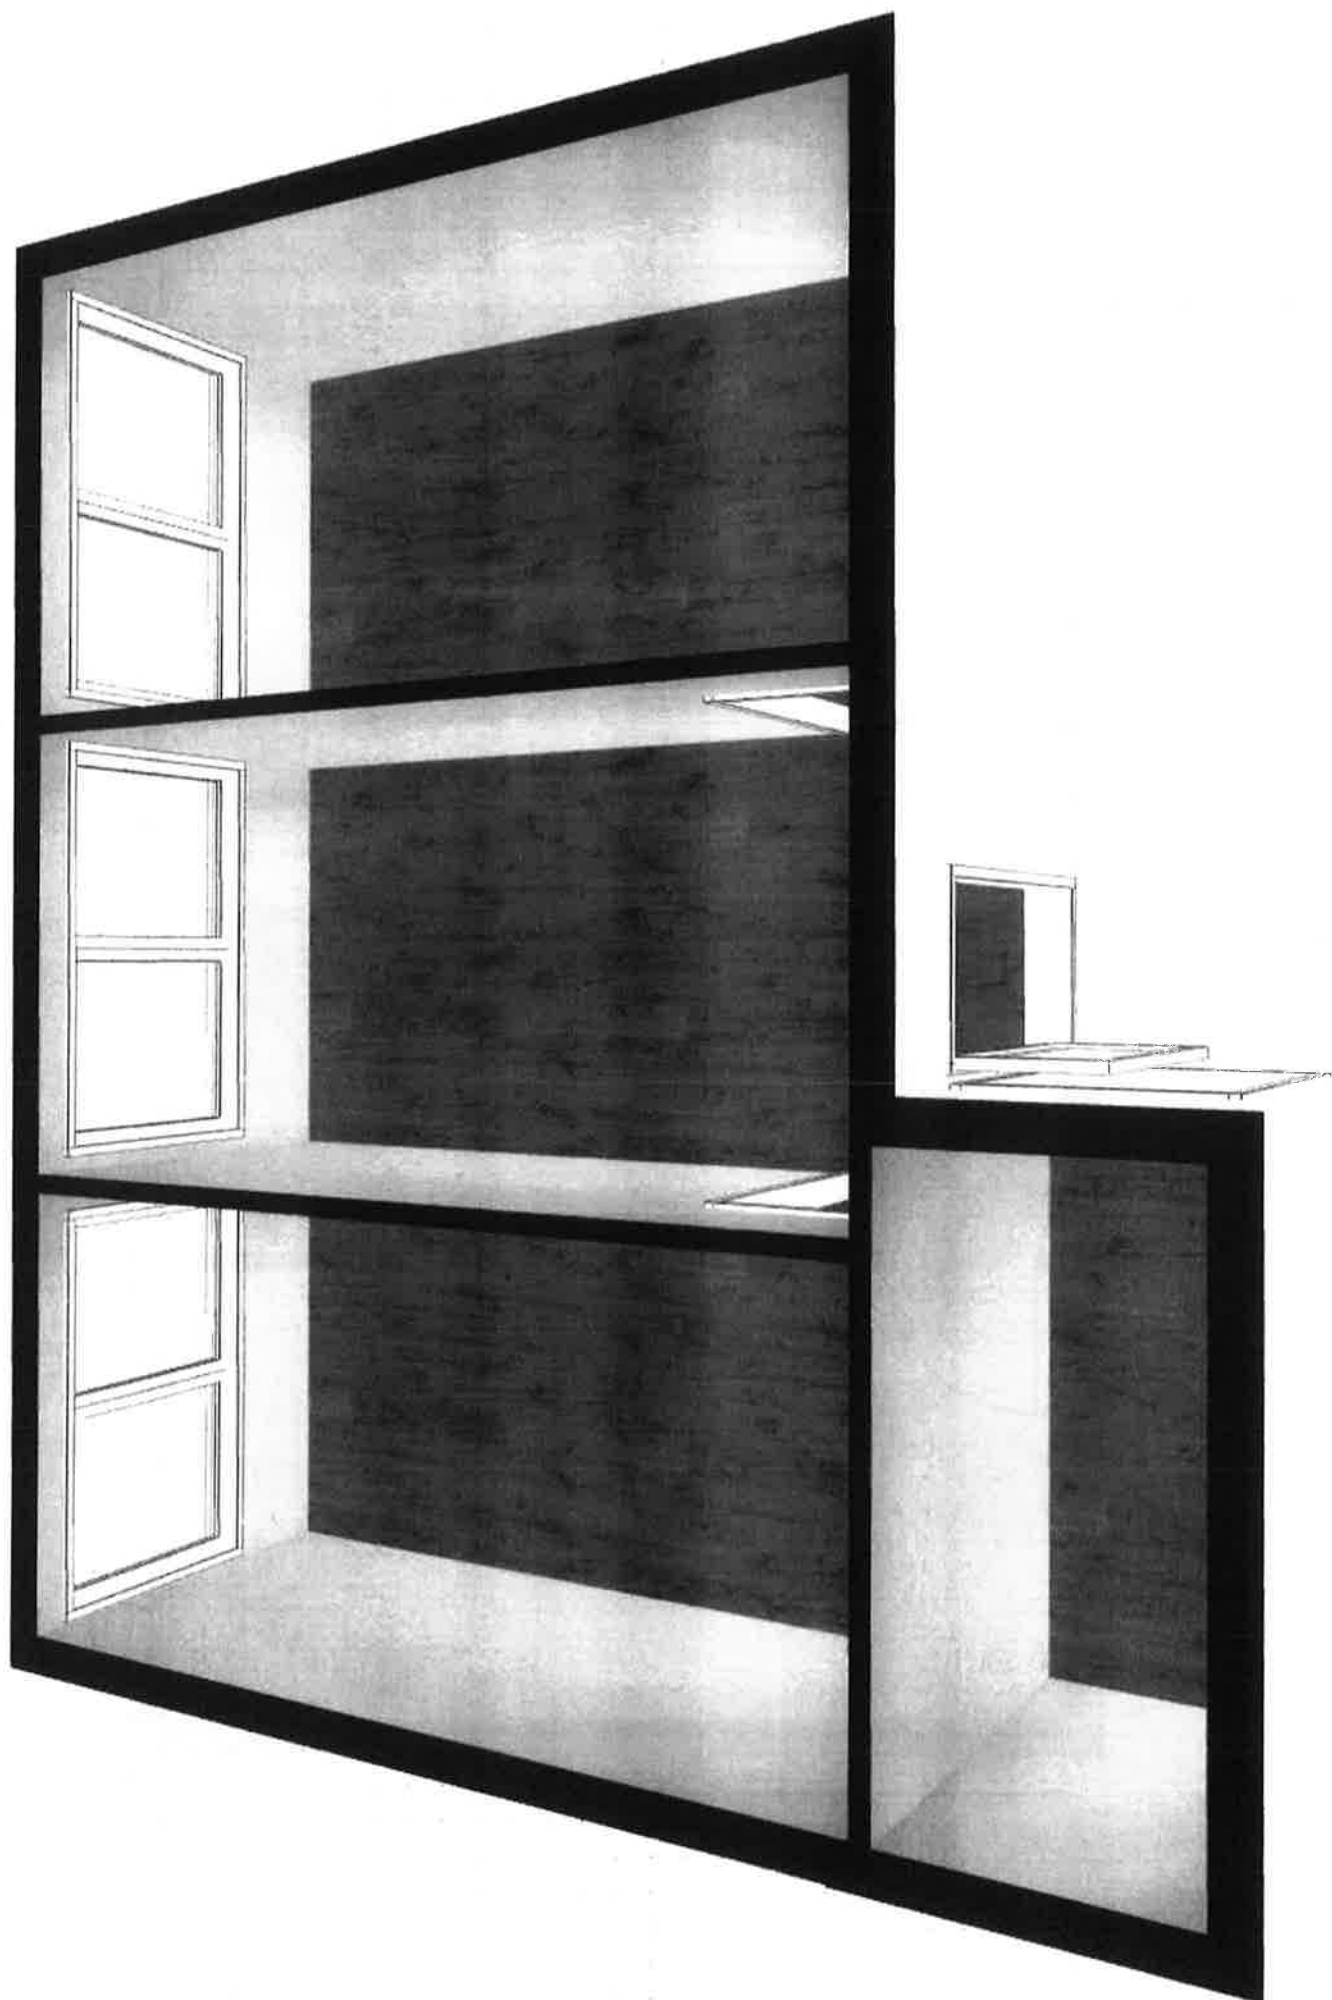

▼ Rez-de-chaussée


SURFACE TOTALE : 121.79 m² • SURFACE HABITABLE : 121.79 m² • PIÈCES : 8

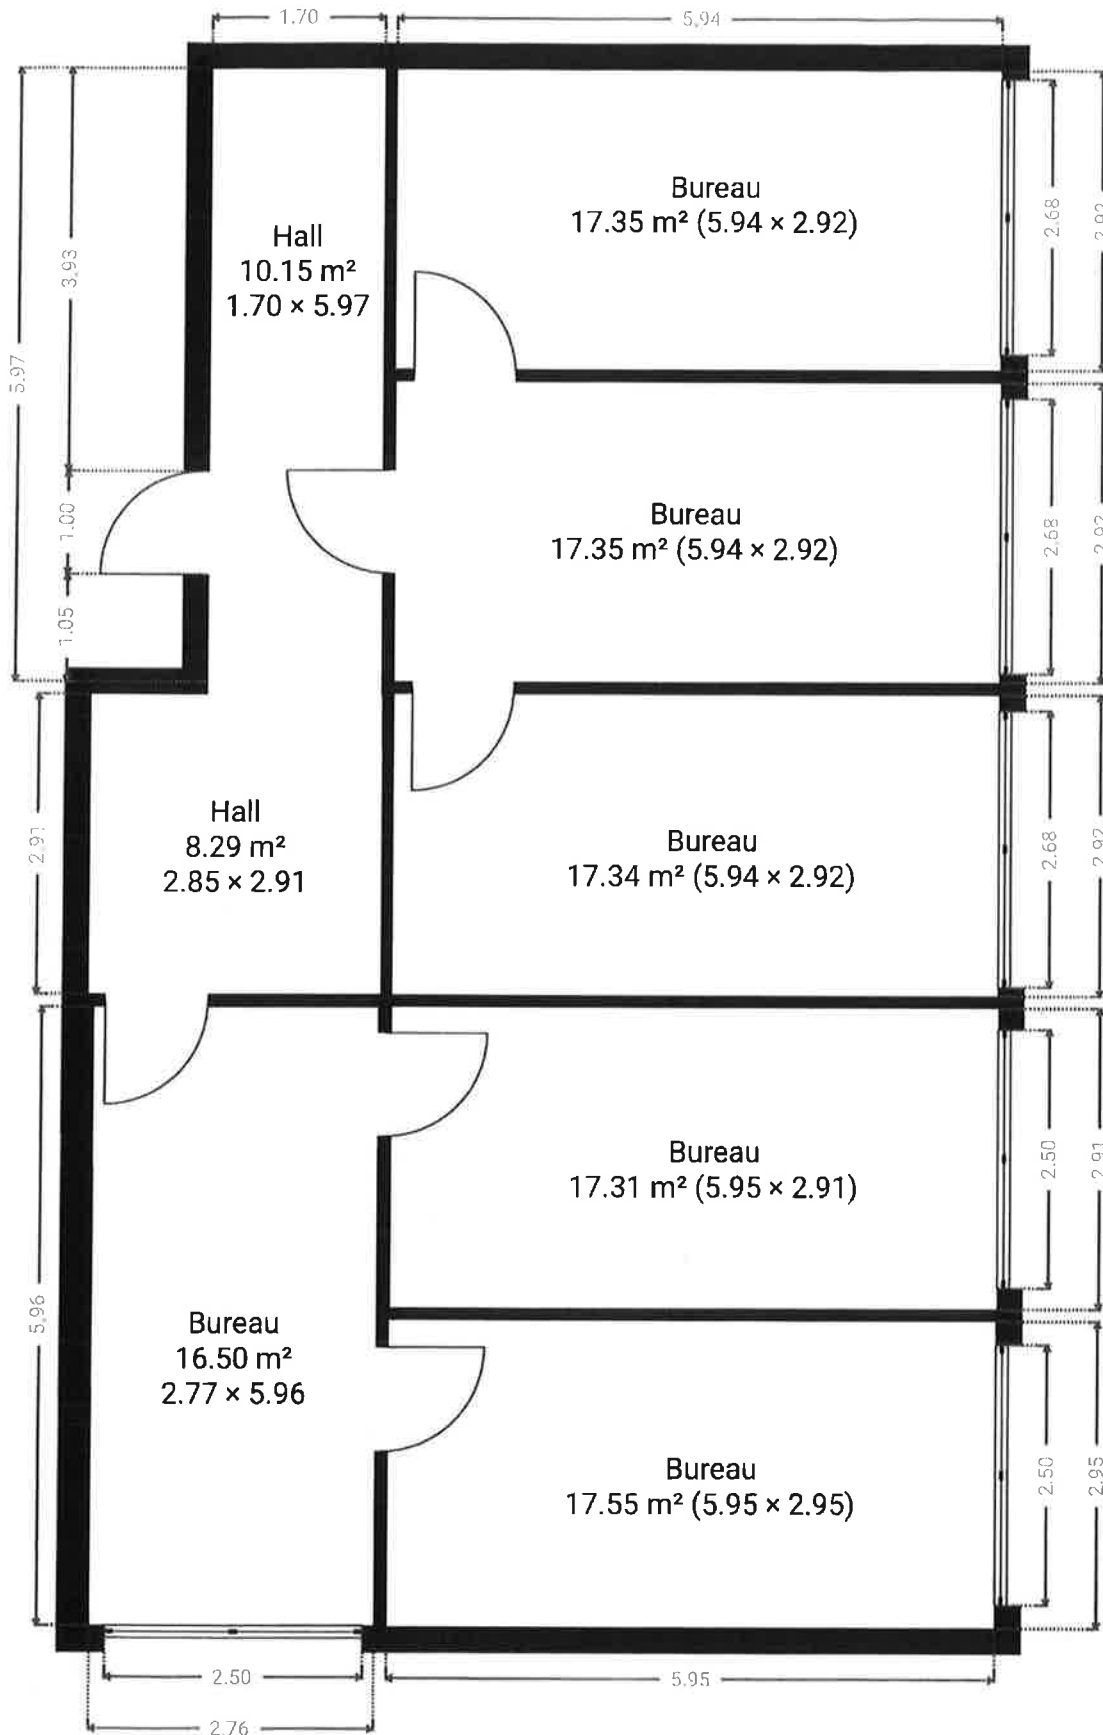

CE PLAN EST FOURNI EN L'ÉTAT SANS GARANTIE D'AUCUNE SORTE. LA GÉRANCE N'ACCORDE AUCUNE GARANTIE, Y COMPRIS, SANS S'Y LIMITER, DES GARANTIES QUANT À LA QUALITÉ ET À LA PRÉCISION DES DIMENSIONS.

0 1 2 3m 1:74


Page 1/1

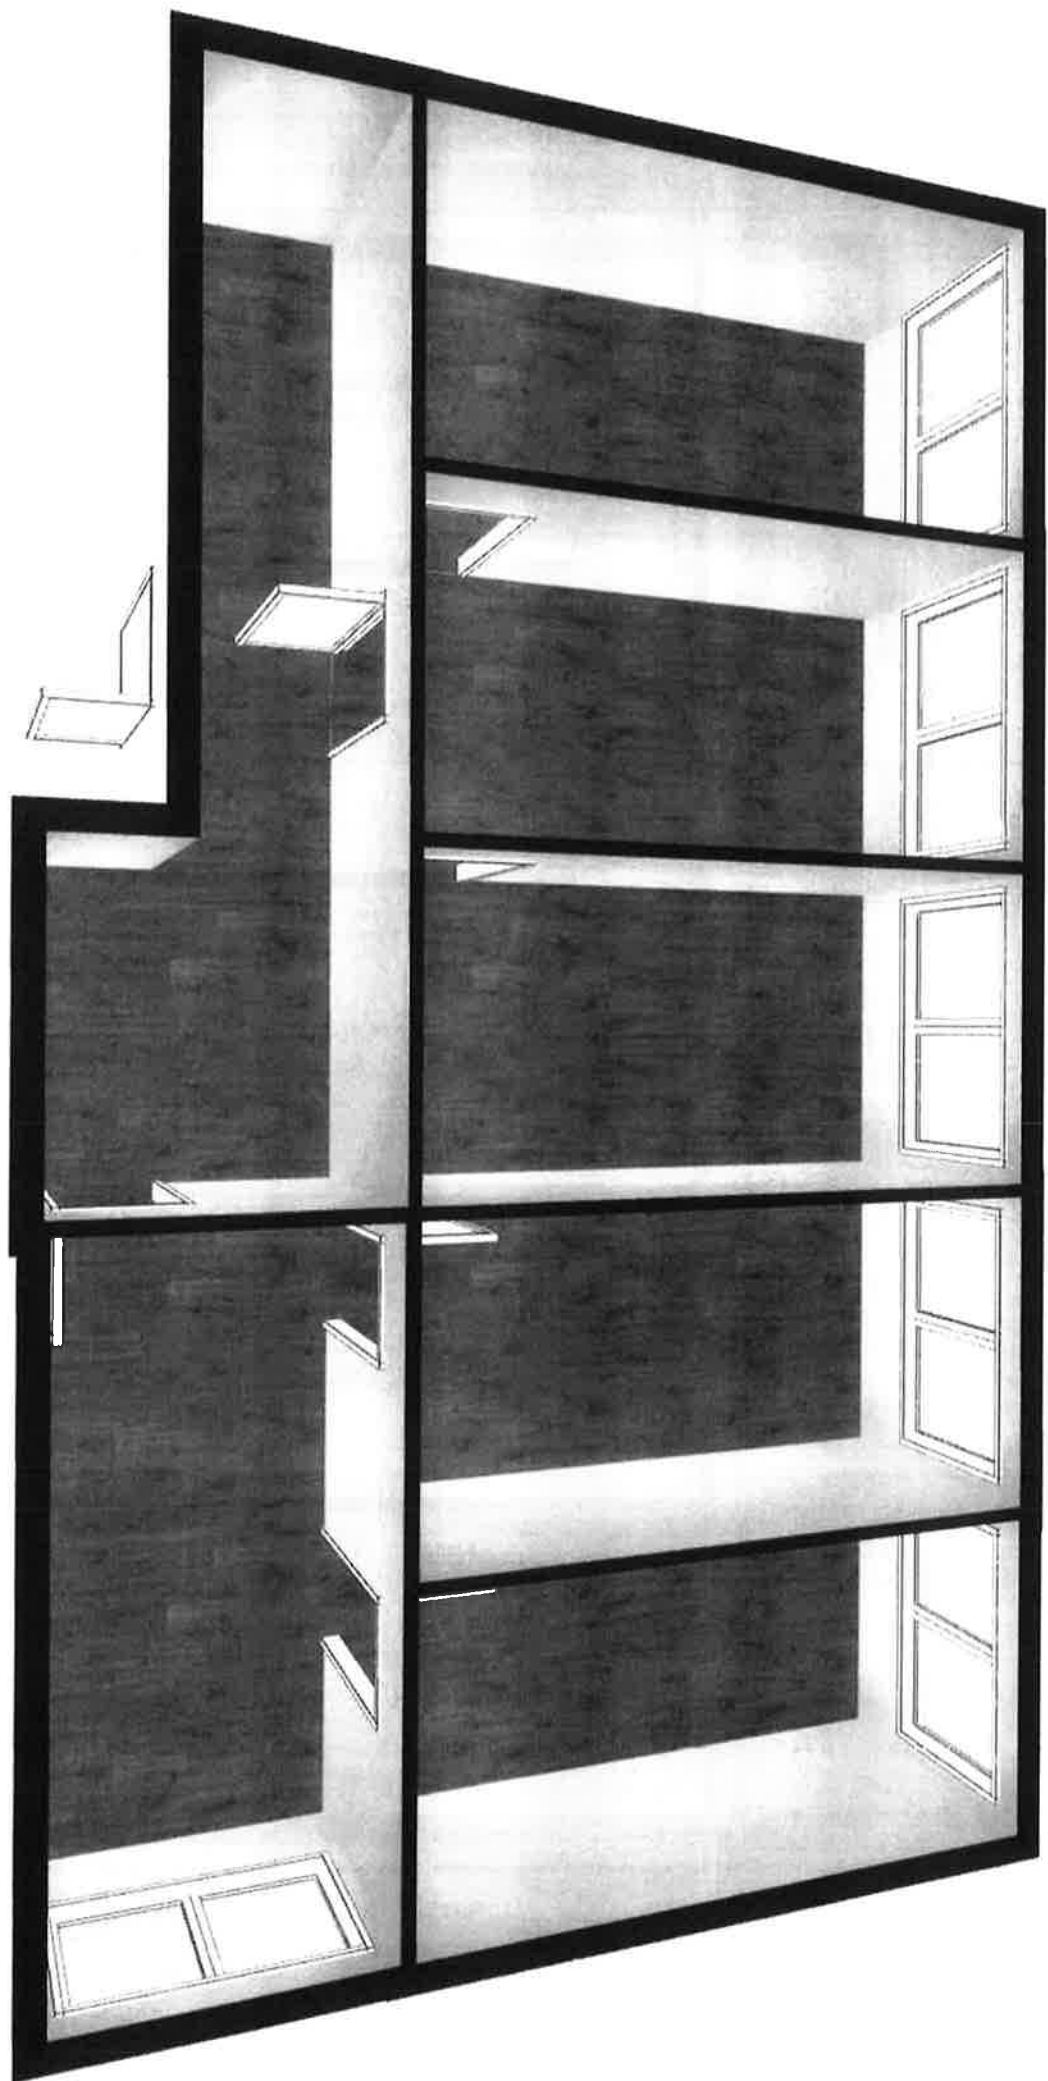

▼ Sous-sol

SURFACE TOTALE : 100.95 m² • SURFACE HABITABLE : 100.95 m² • PIÈCES : 4

115. / m² ht
35. / m² (dépense) lb

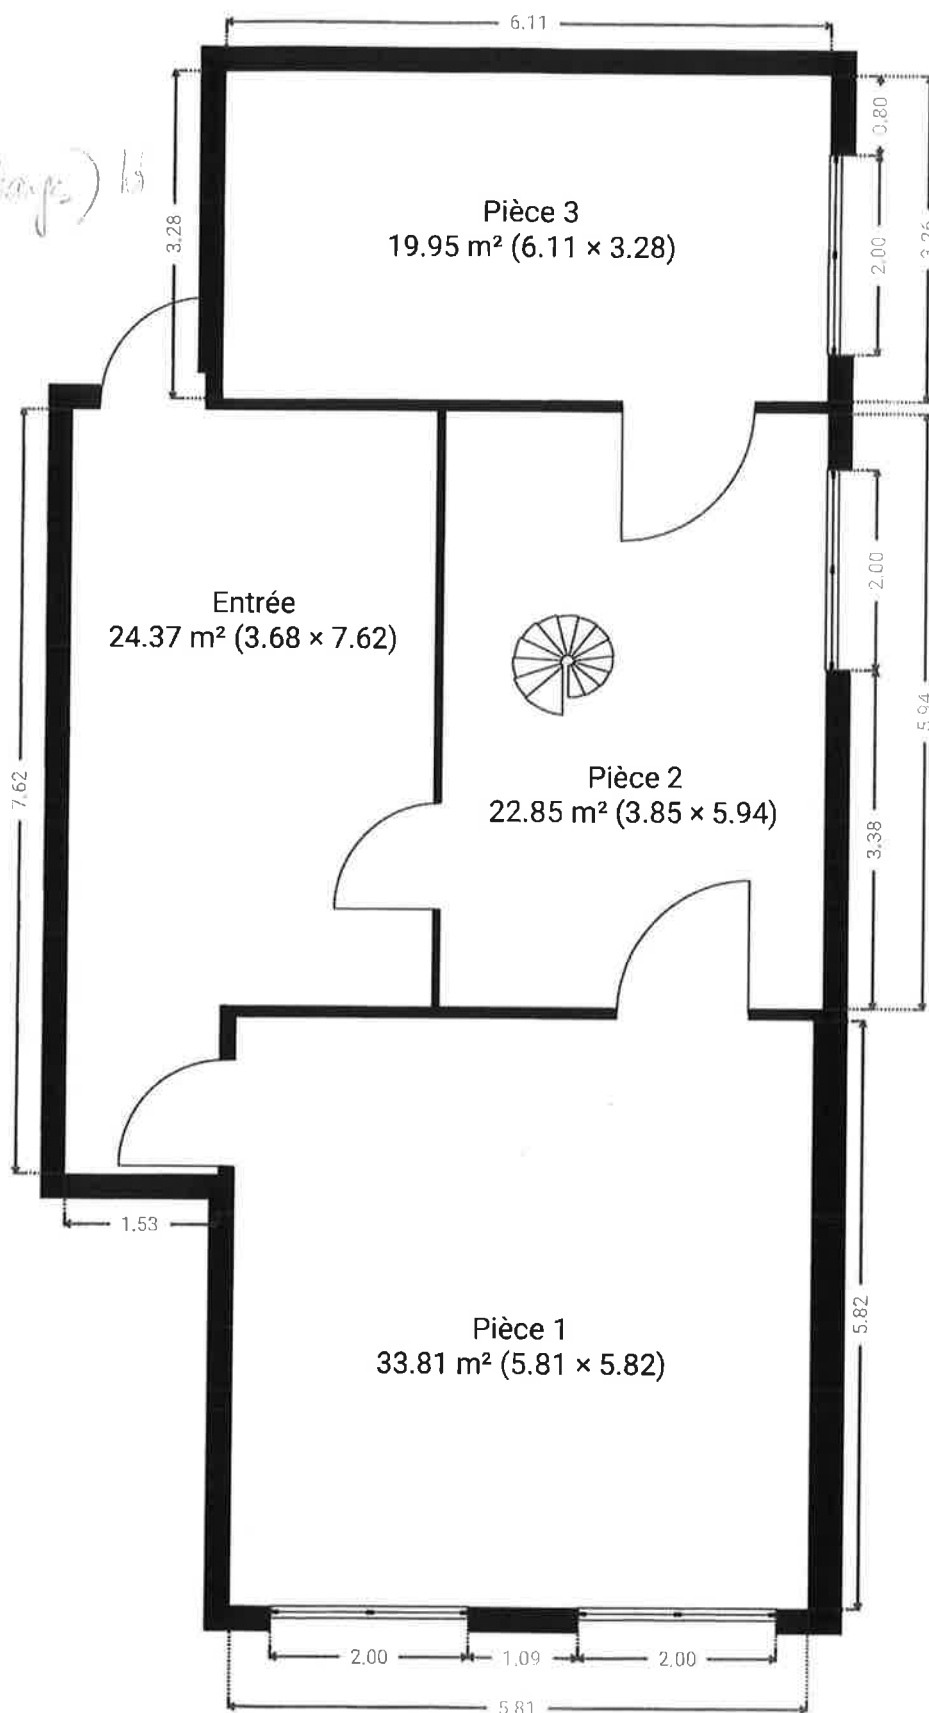

CE PLAN EST FOURNI EN L'ÉTAT SANS GARANTIE D'AUCUNE SORTIE. SENSOPIA N'ACCORDE AUCUNE GARANTIE, Y COMPRIS, SANS S'Y LIMITER, DES GARANTIES QUANT À LA QUALITÉ ET À LA PRÉCISION DES DIMENSIONS.

0 1 2 3m

1:76

Page 1/1

