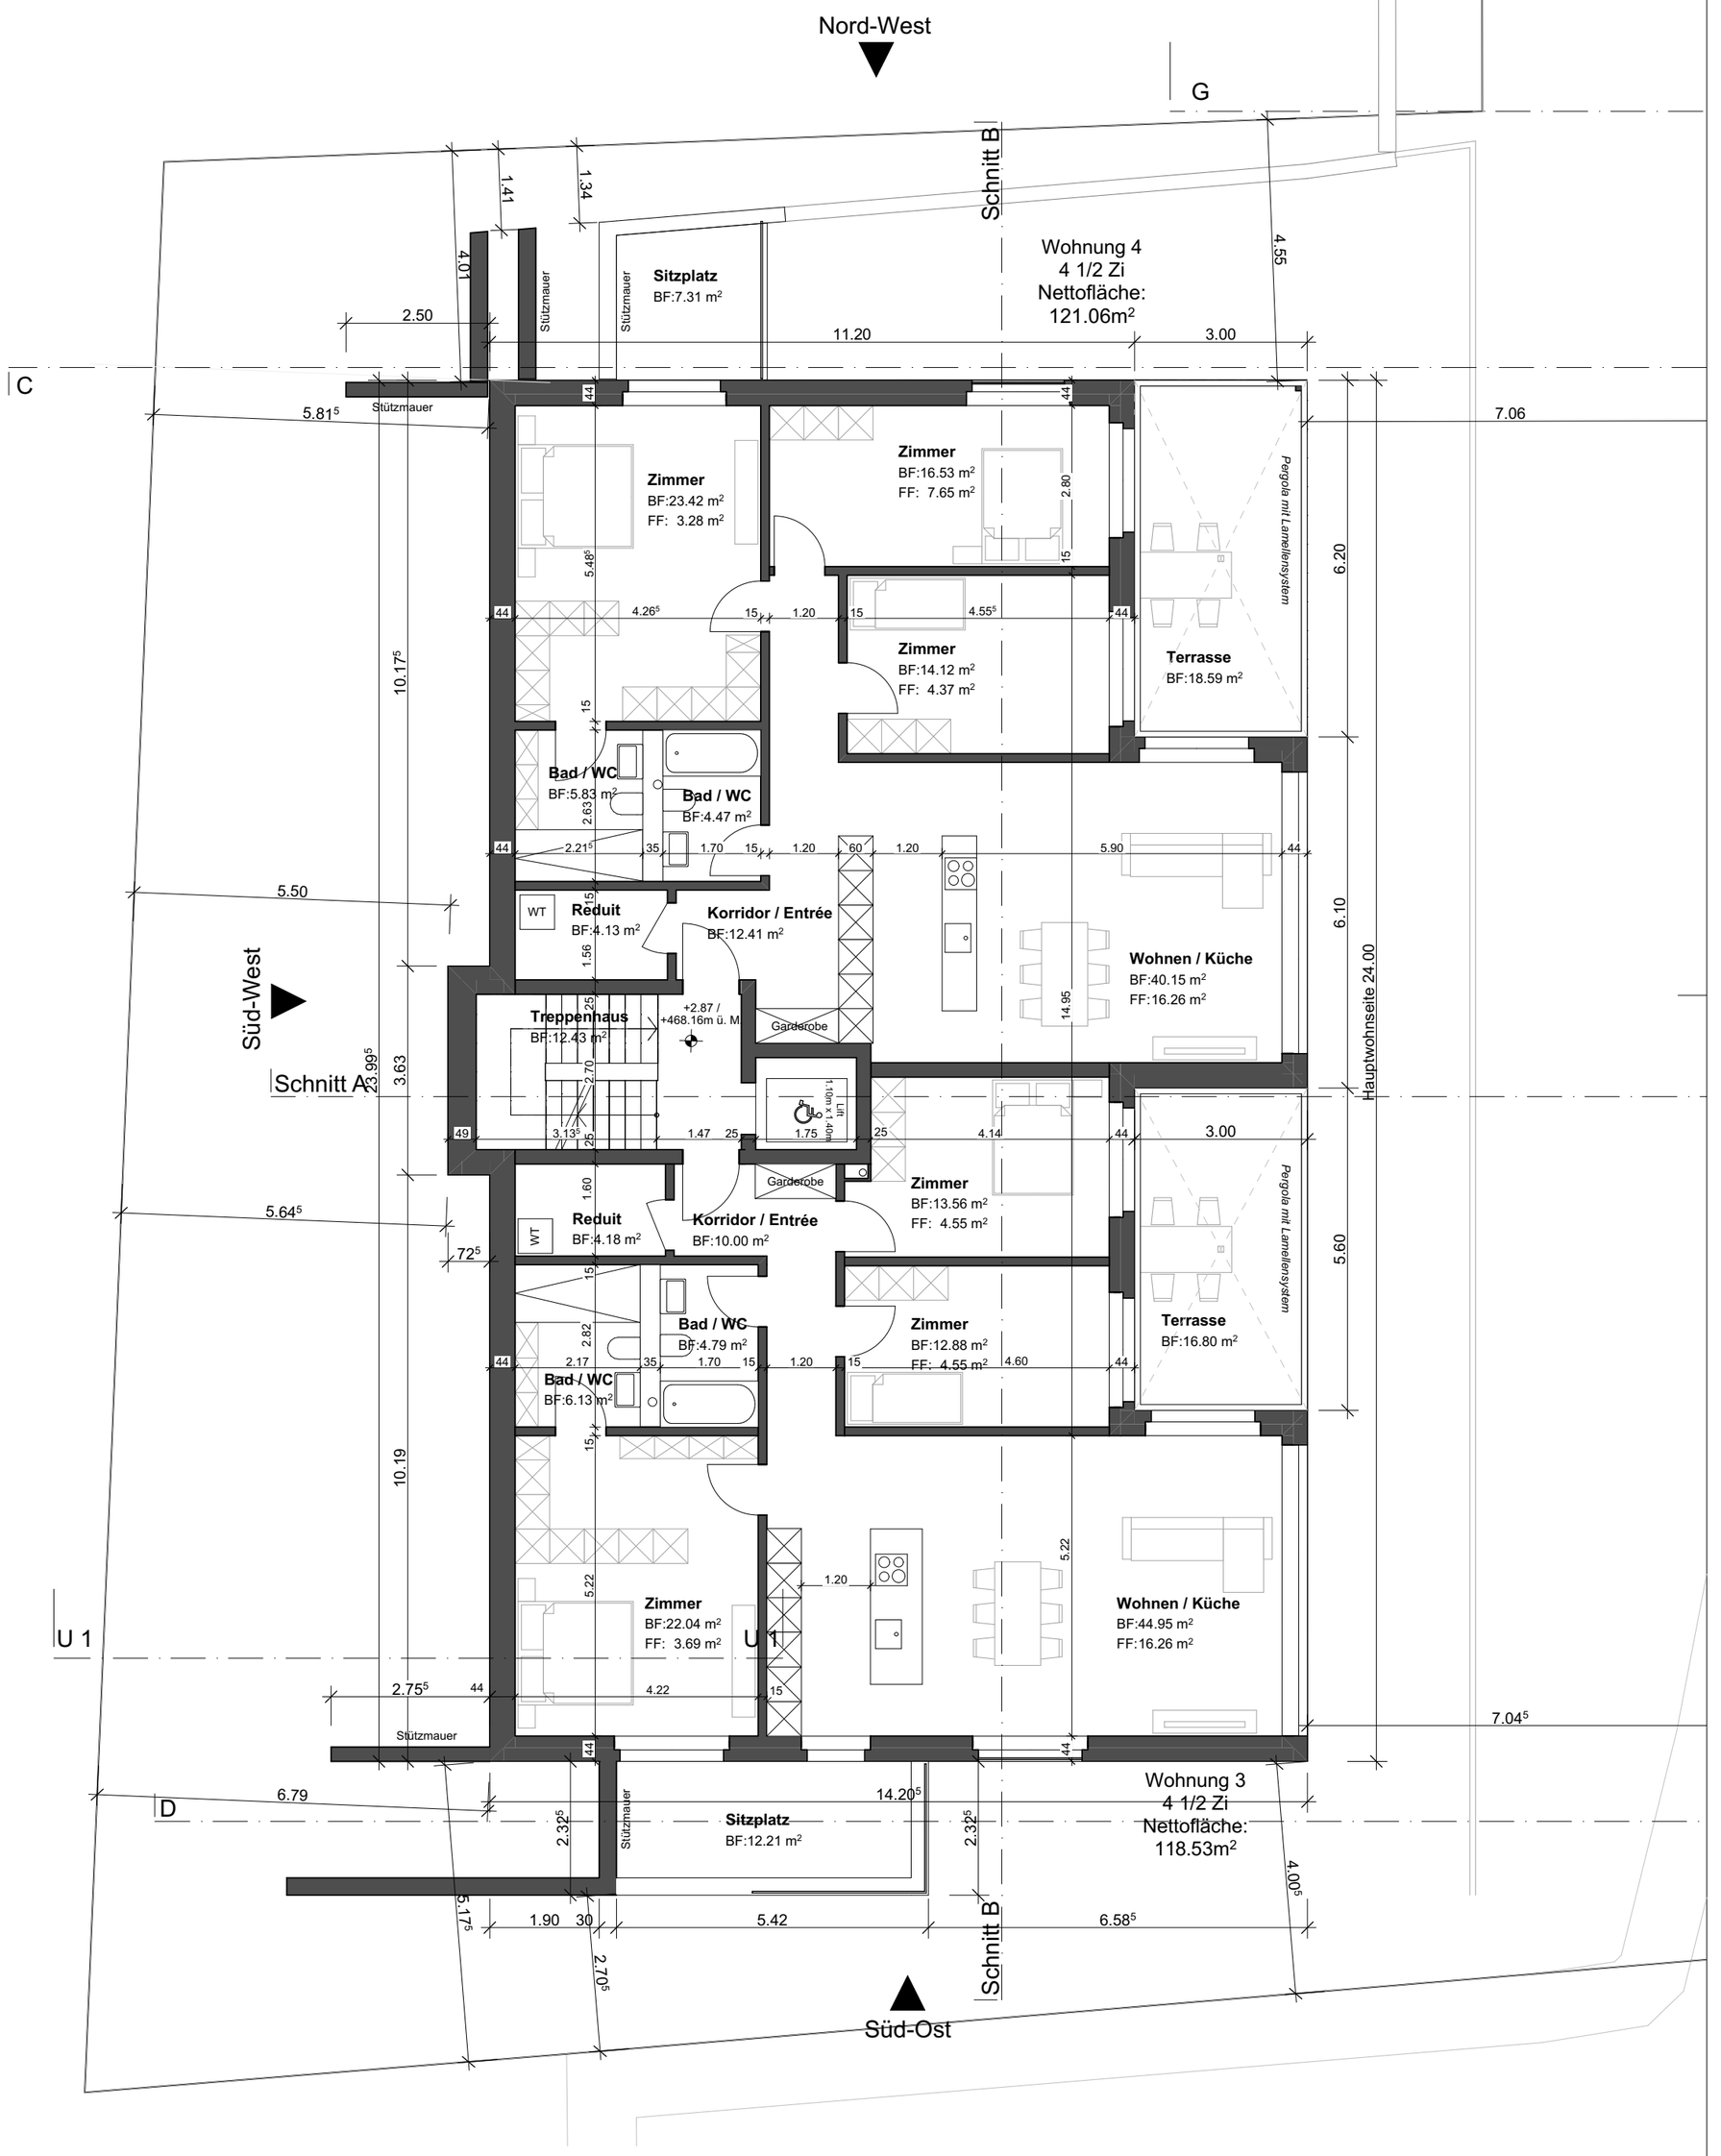


Planverfasser/in

Bauherr/in / Grundeigentümer/in

23_06 Projekt	Neubau MFH am Hang Stoltenweg, 5703 Seon Parzelle Nr. 3058
Bauherrschaft	Topinvest Immobilien AG Seetalstrasse 11, 6020 Emmenbrücke
Projektstatus	Bauprojekt
Plannummer	**3102 Grundriss Obergeschoss**
m.ü.M.	±0.00 = 465.29 m.ü.M.

EKO Architektur GmbH
Gemeindehausplatz 13, 6048 Horw
info@ekoarchitektur.ch 041 220 24 02

1:100 Massstab	A2 Plangrösse
er gezeichnet	
17.09.2024 Datum	rev. Datum