


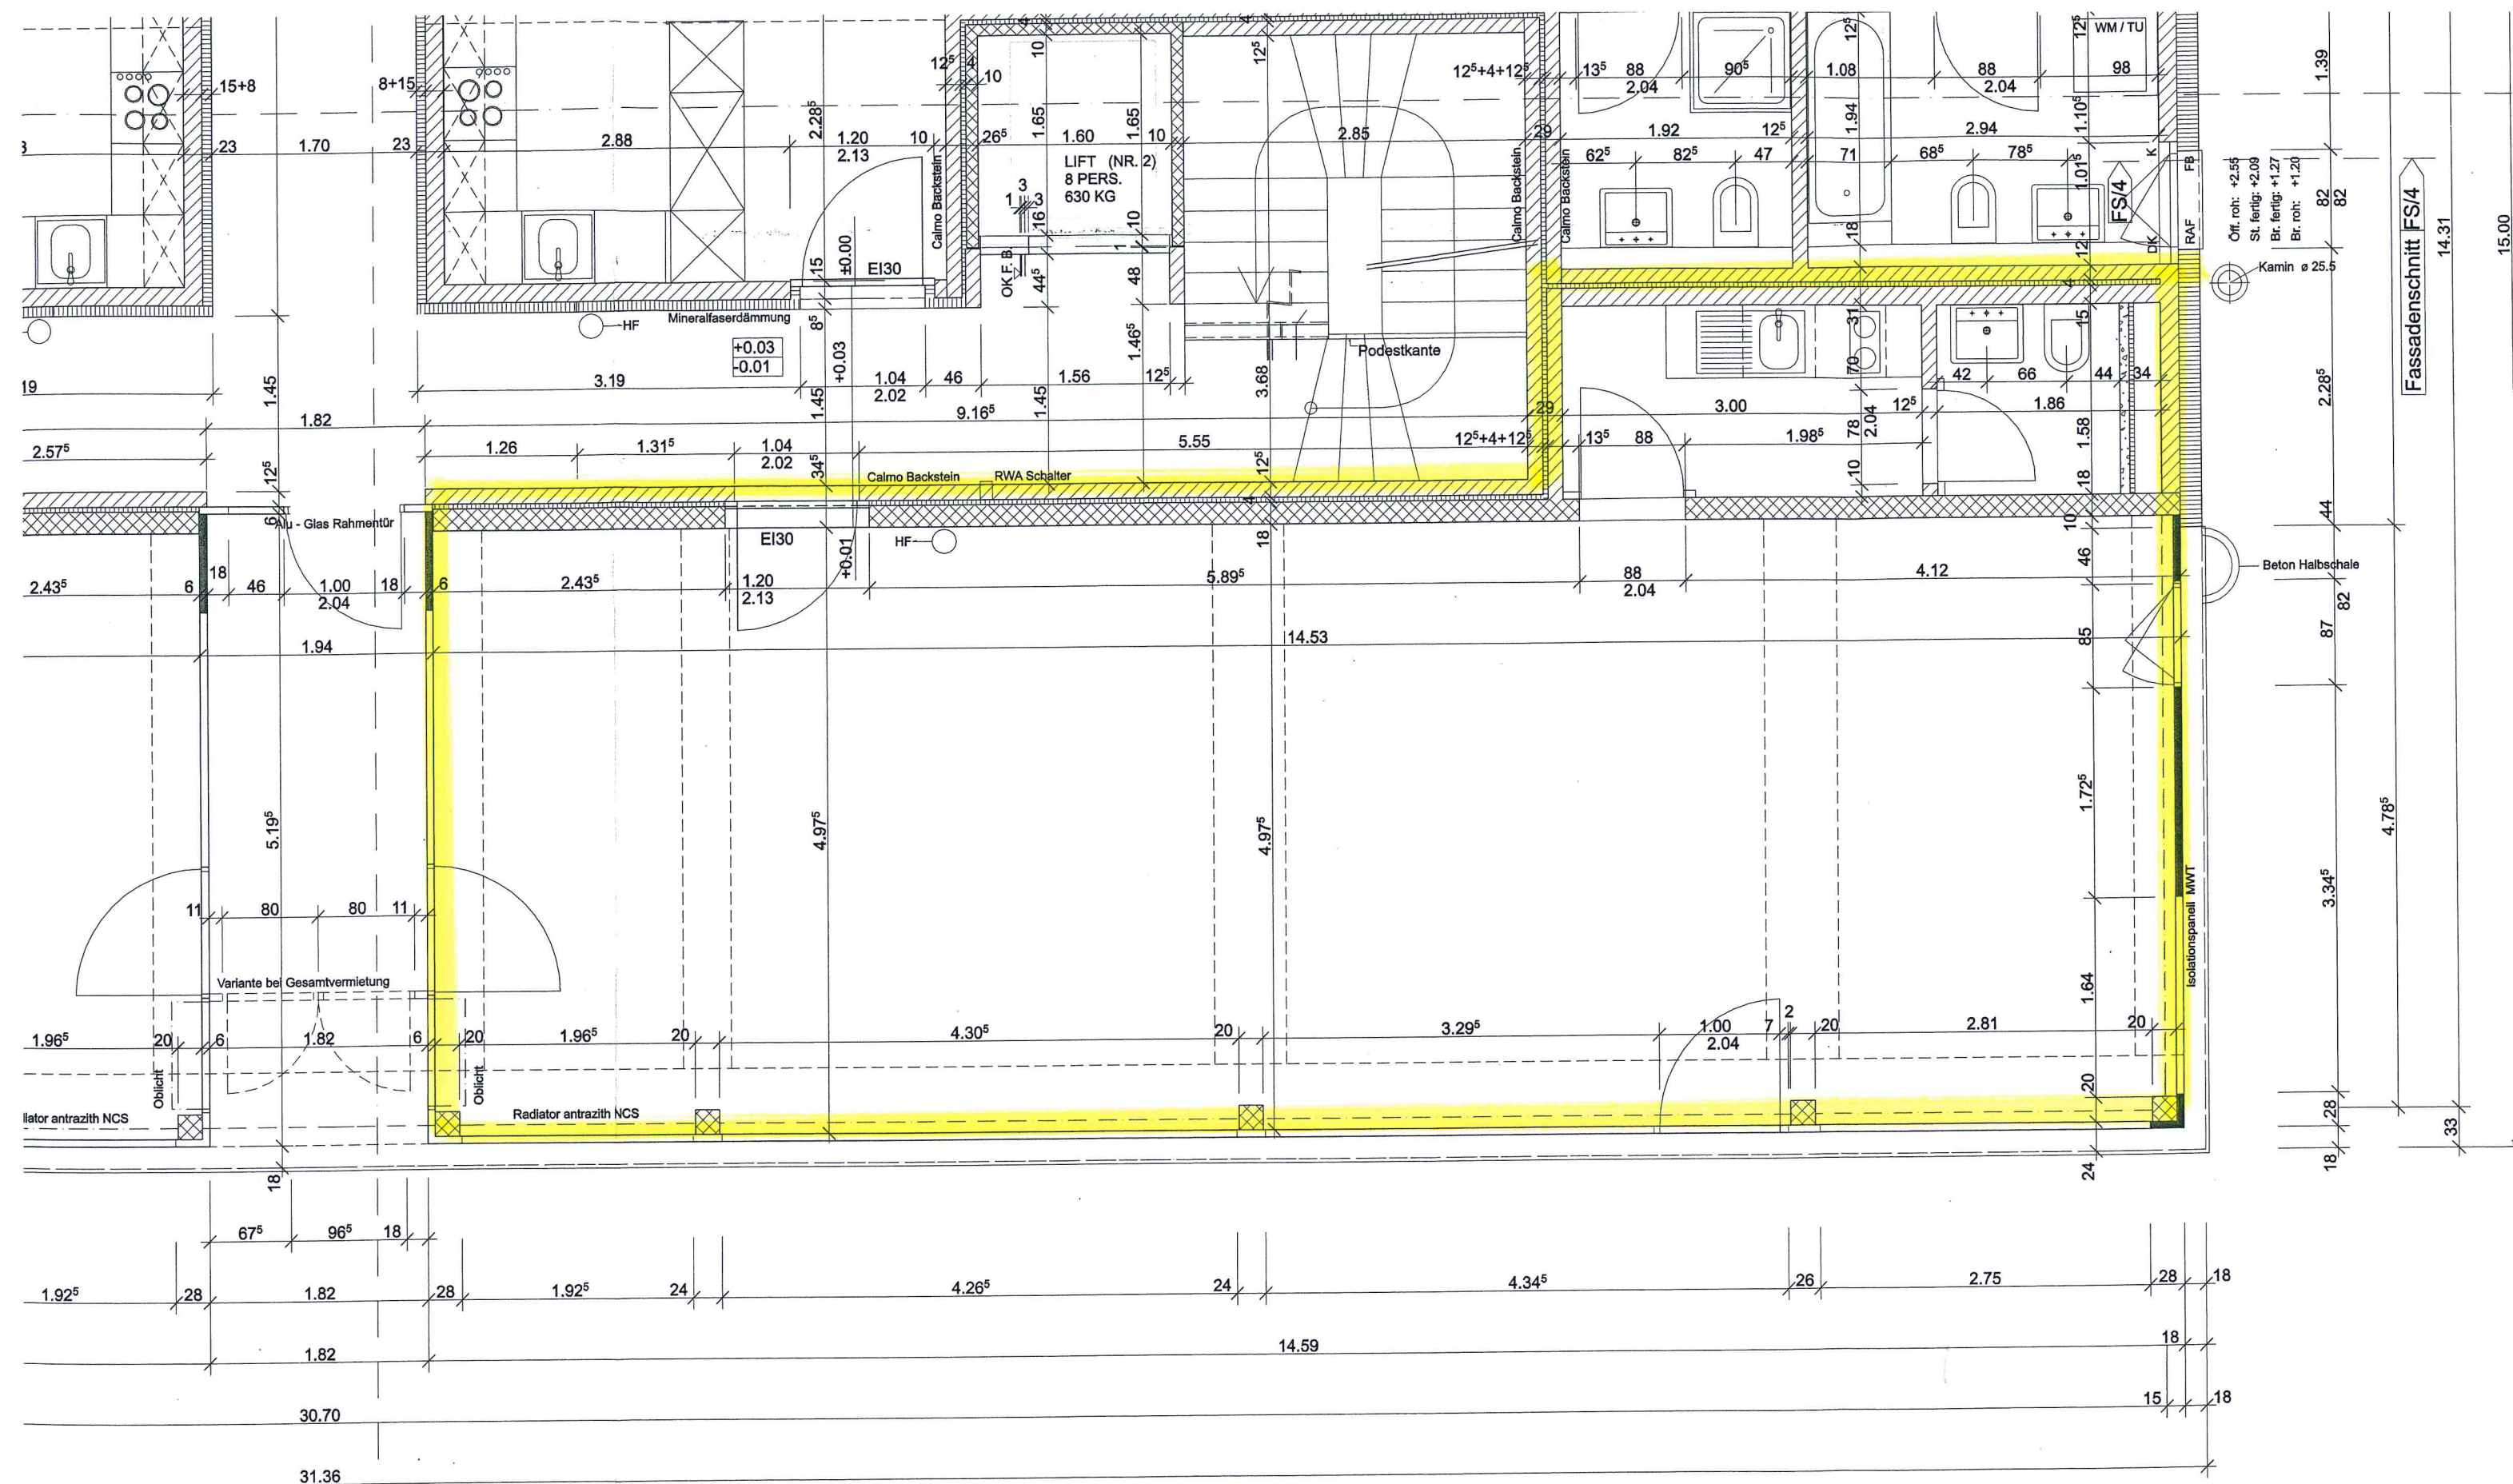

GEWERBE

BF: 71.79 m²

+0.01

-0.18

B: Parkett

W: Abrieb

D: Sichtbeton

Laden Ref. Nr. 4262.01.0002, EG

Zentralstrasse 68, 2503 Biel

S/28 Schnitt