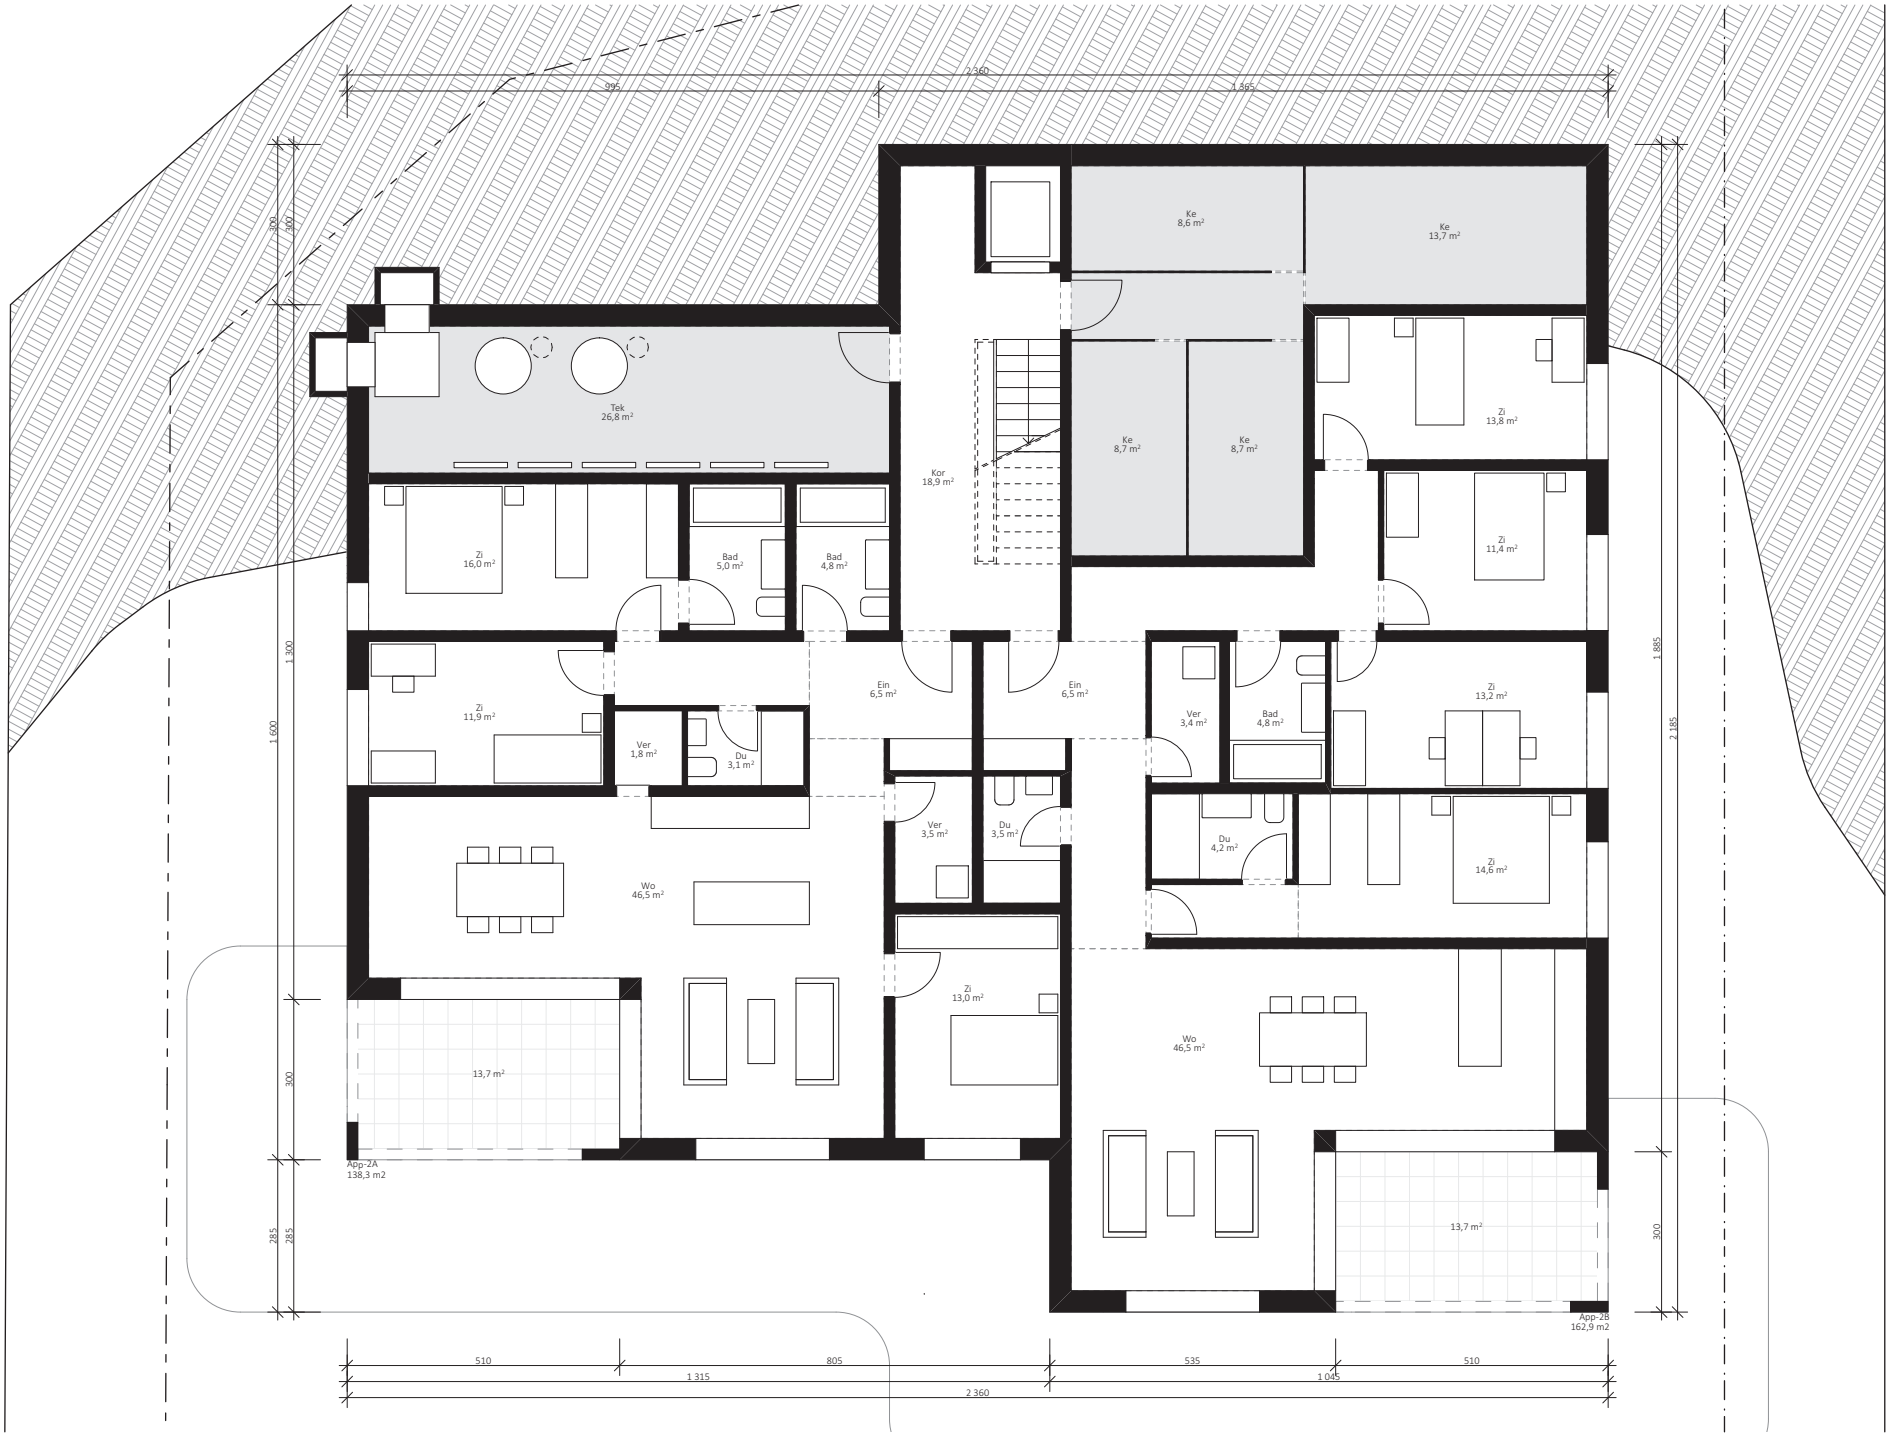


SOVALCO
Architecture & Construction
+41 27 323 21 56
www.sovalco.ch - info@sovalco.ch

Mehrfamilienhaus
Gemeinde Raron
Parzelle 5 853
Mst. 1:100

Projekt 1
-2. Stock
Gez. jb
Datum 06.03.2023

Bauherr
Paul Schnidrig
Rue de Gravelone 38
1950 Sion