


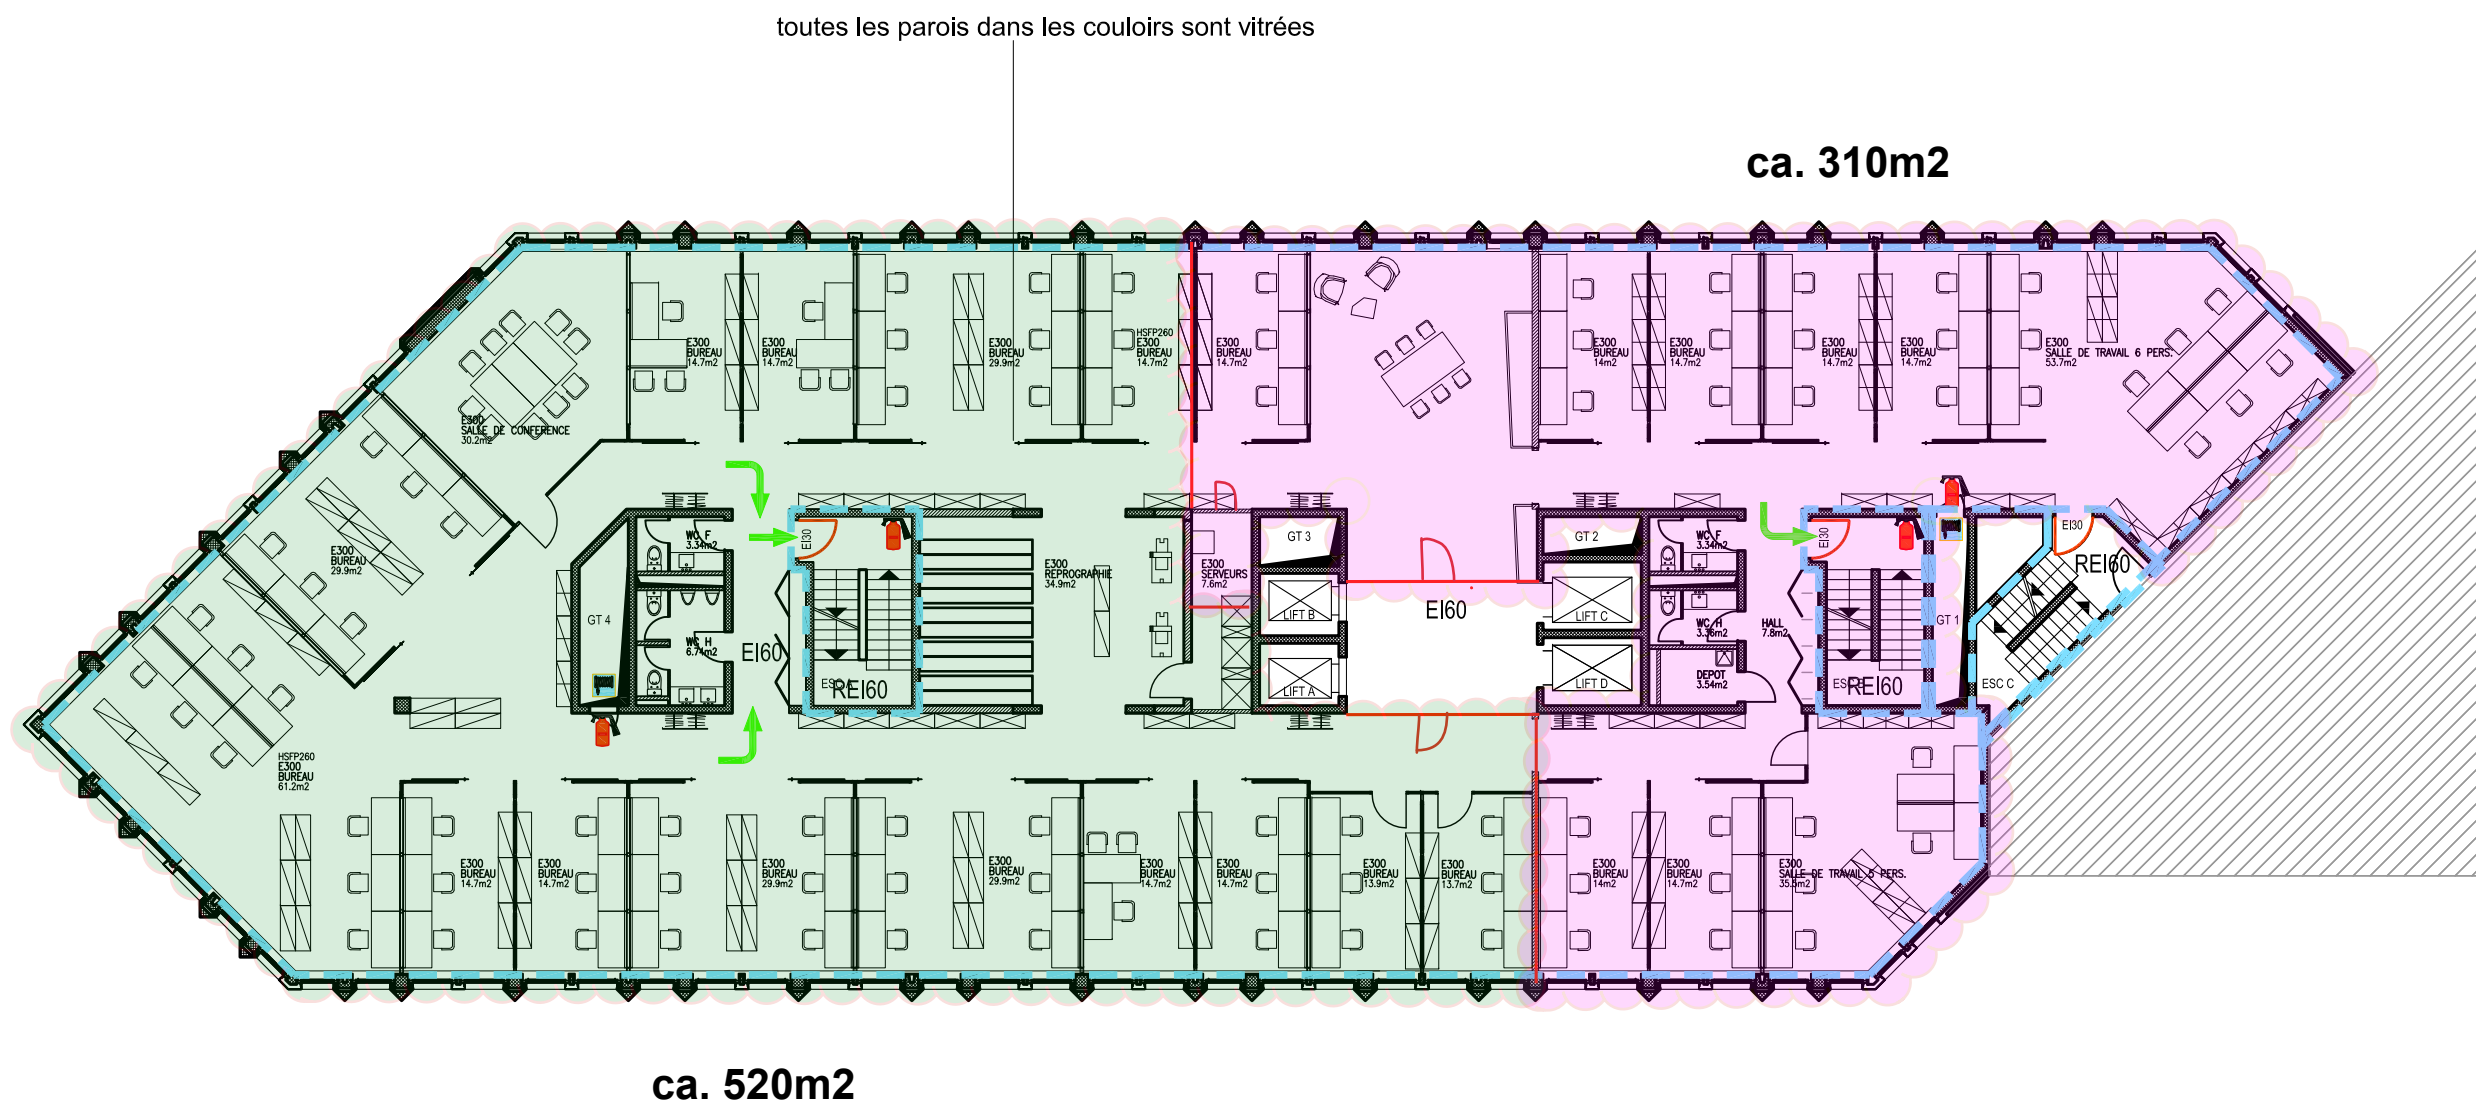

LEGENDE:

ENTREE
ACCES POMPIER

CHEMIN DE FUITE

TYPE D'EXTINCTEUR

DEVIDOIR

N° DETECTEUR

RESISTANCE AU FEU

COMPARTIMENT COUPE-FEU:

- 30 MINUTES
- 60 MINUTES SAUF SUR FACADES EXTERIEURES
- 90 MINUTES
- 120 MINUTES

ETANCHEITE AU FEU et ISOLATION THERMIQUE:

- E1XX** MURS et DALLES
- E1XX*** MUR uniquement

tc_PWC_E3_NV (mod05) 27-12-11
tc_PWC_E3_EXDEM (mod02) 18-06-2010

PRICEWATERHOUSECOOPERS

TRANSFORMATION
50, RUE GIUSEPPE MOTTA
1770

TC3_E3-113f04

fichier PWC_E3_feu.dwg
plotstyle TJC-100-COUL.ctb
par NK

02-10-12 1:200 / A3

Etages 3-4-5
PLAN FEU