


DACHGESCHOSS
IM MST. 1:100

0m 1m 2m 3m 4m 5m

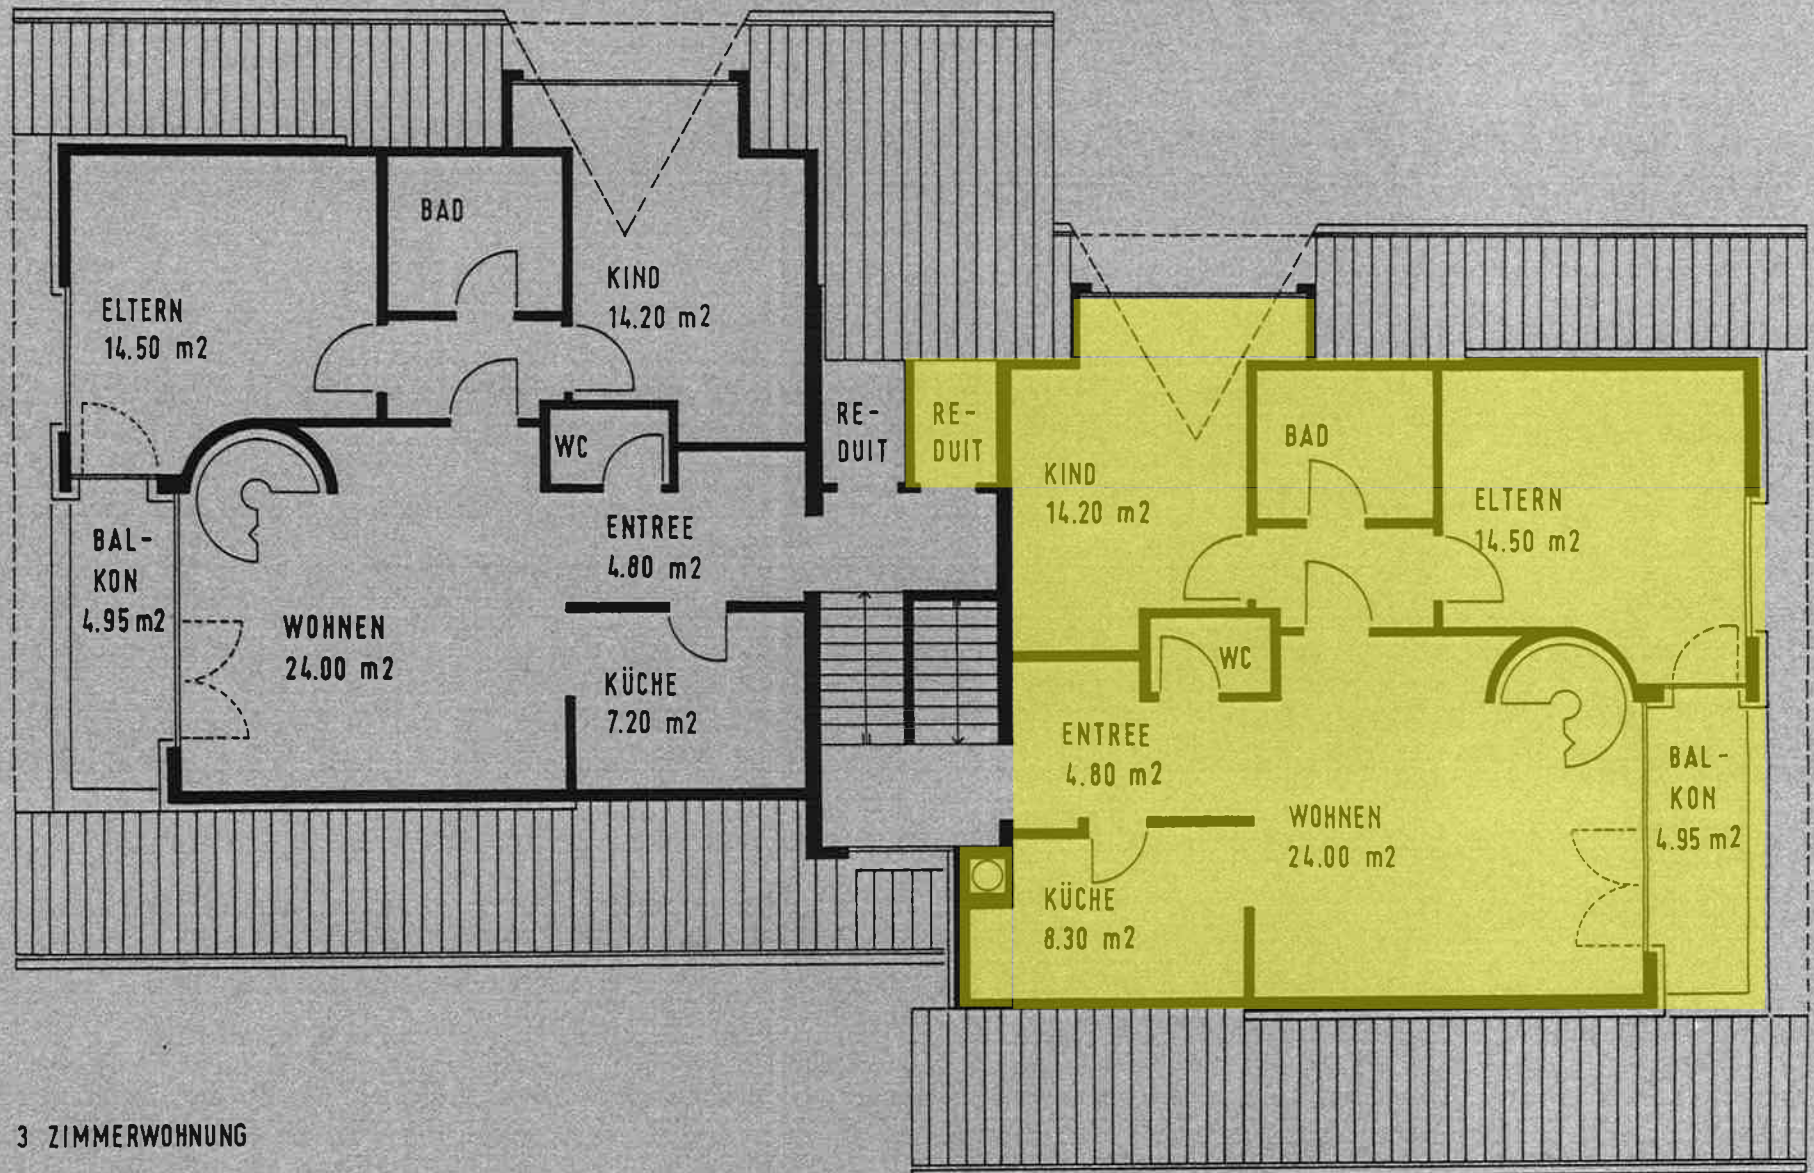

3 ZIMMERWOHNUNG

3 ZIMMERWOHNUNG