


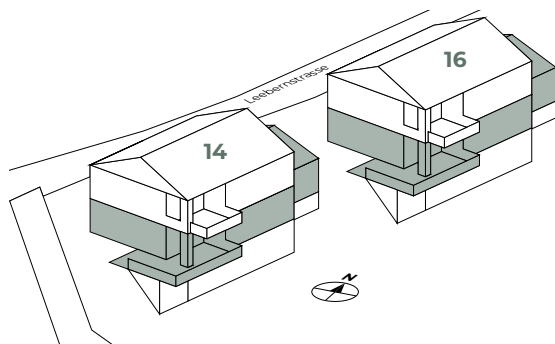

Leebernstrasse
Abtwil

Leebernstrasse 14 + 16, 5646 Abtwil AG

6.5-Zimmer- Einfamilienhaus




Erdgeschoss

NGF:	ca. 77.8 m ²
Aussenfläche (Sitzplätze):	ca. 30.5 m ²
Garage:	ca. 27.2 m ²



Alle Angaben sind unverbindlich. Änderungen bleiben bis zur Bauvollendung vorbehalten. Ausführungsbedingte Änderungen und Anpassungen in Bezug auf die Konstruktion und Materialien bleiben vorbehalten.

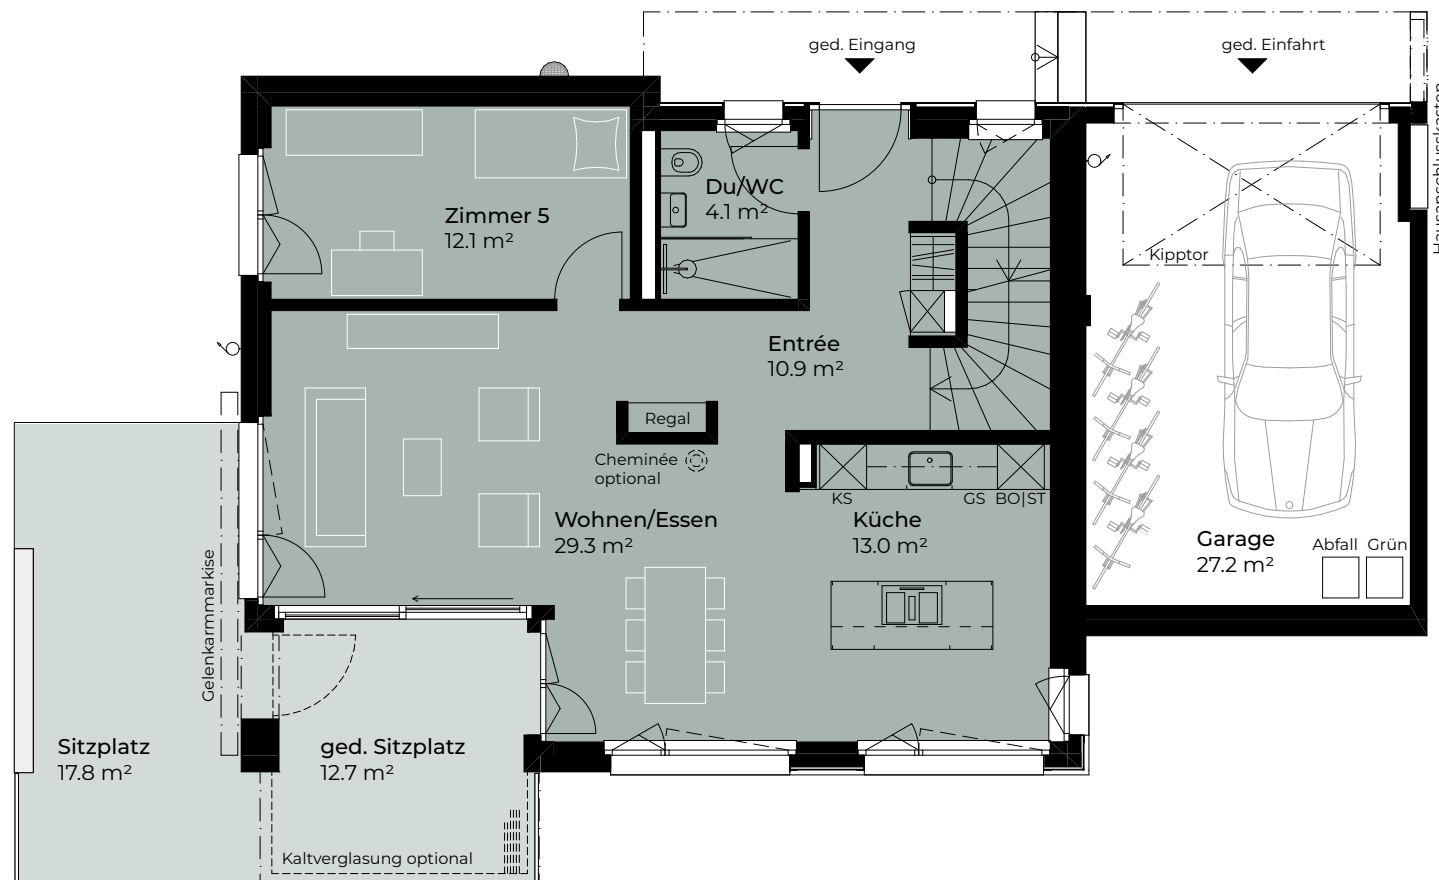

JEGO AG | Rothusstrasse 5b | 6331 Hünenberg
Telefon 041 790 52 20 | info@jego.ch | www.jego.ch


leebernstrasse.ch



Leebernstrasse Abtwil

Leebernstrasse 14 + 16, 5646 Abtwil AG

6.5-Zimmer- Einfamilienhaus

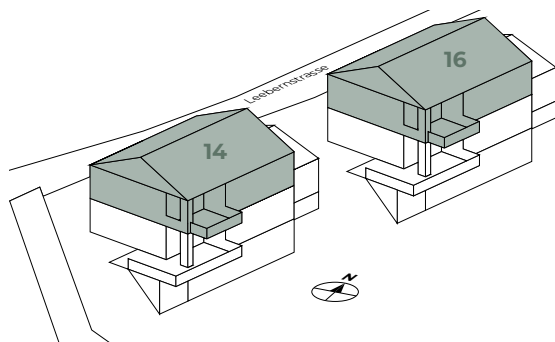


Dachgeschoss

NGF:	ca. 77.8 m ²
Aussenfläche (Balkon):	ca. 11.4 m ²



Alle Angaben sind unverbindlich. Änderungen bleiben bis zur Bauvollendung vorbehalten. Ausführungsbedingte Änderungen und Anpassungen in Bezug auf die Konstruktion und Materialien bleiben vorbehalten.

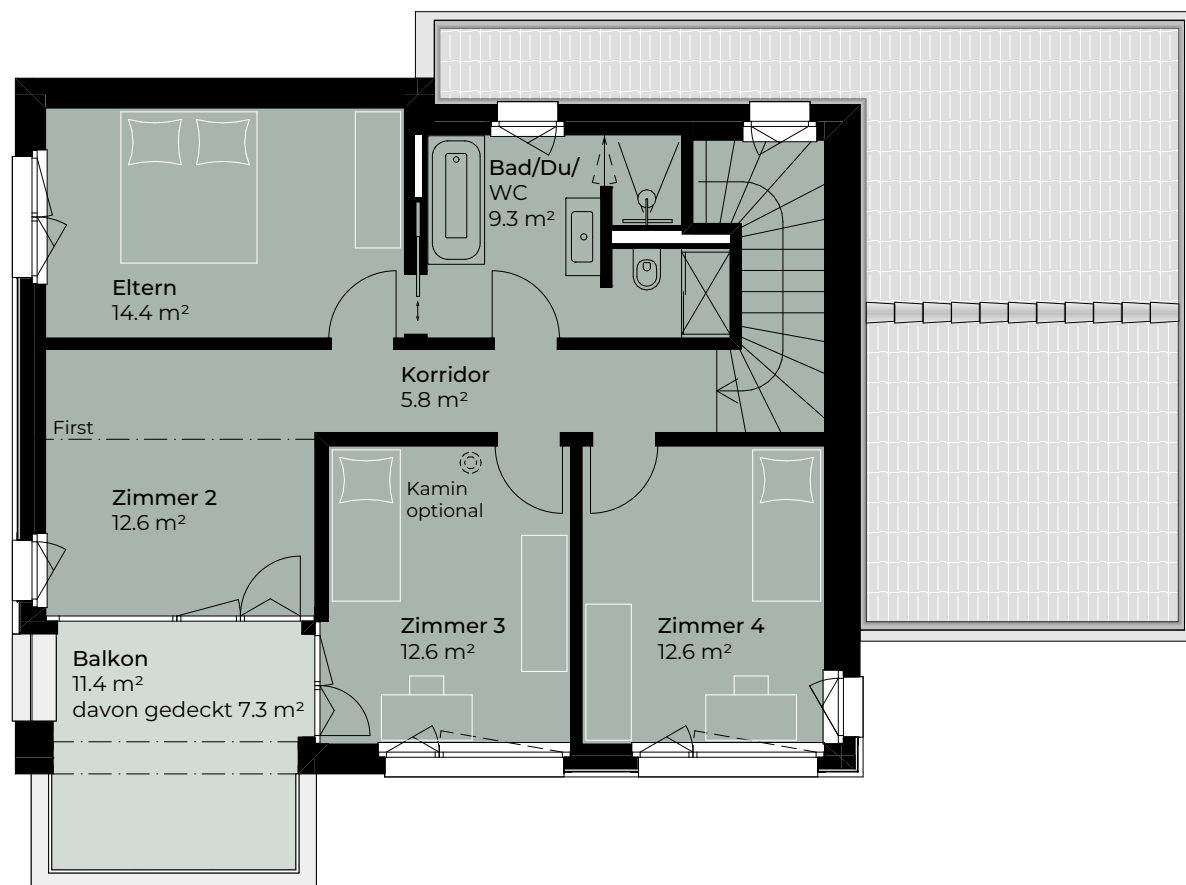

JEGO AG | Rothusstrasse 5b | 6331 Hünenberg
Telefon 041 790 52 20 | info@jego.ch | www.jego.ch


leebernstrasse.ch



Leebernstrasse
Abtwil

Leebernstrasse 14 + 16, 5646 Abtwil AG

6.5-Zimmer- Einfamilienhaus

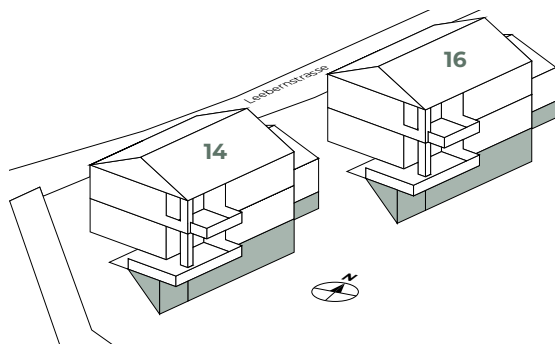


Sockelgeschoss

NGF: ca. 82.6 m²

(Keller und Hobby sind optional beheizbar)



Alle Angaben sind unverbindlich. Änderungen bleiben bis zur Bauvollendung vorbehalten. Ausführungsbedingte Änderungen und Anpassungen in Bezug auf die Konstruktion und Materialien bleiben vorbehalten.

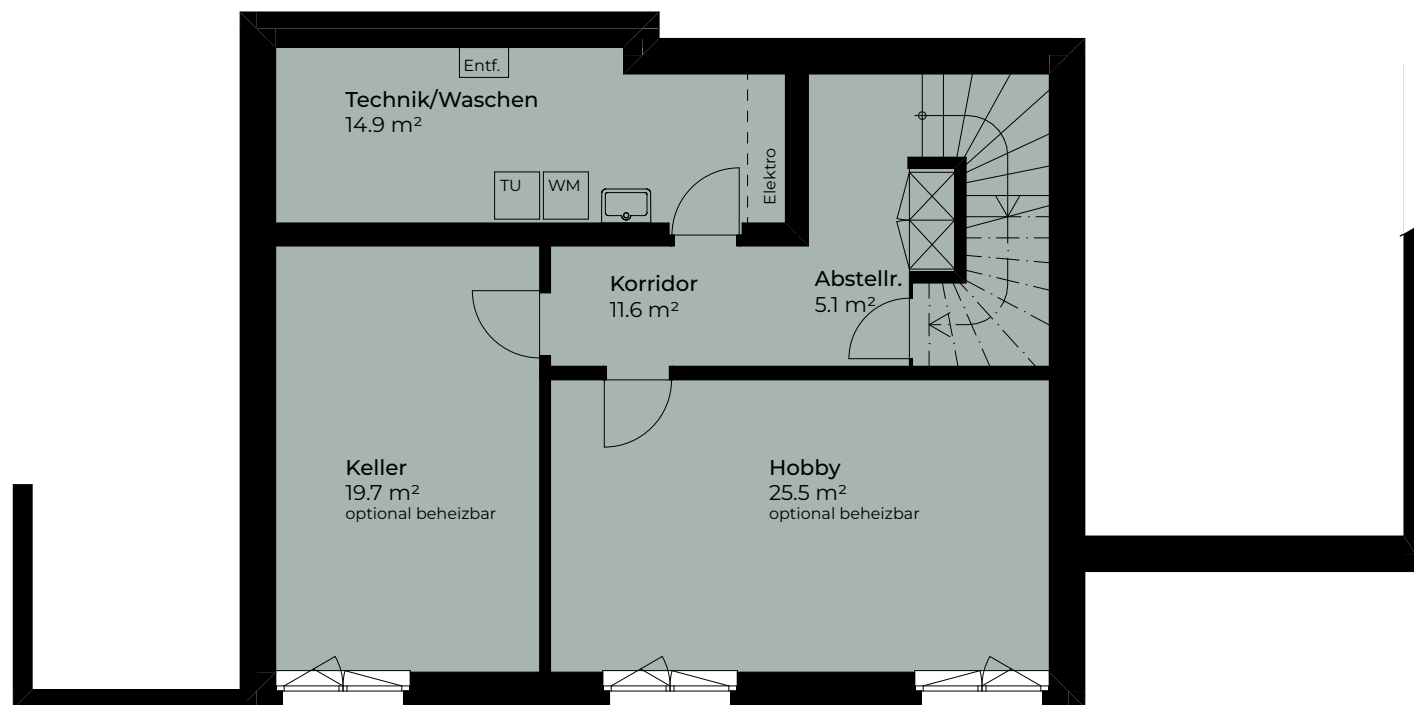

JEGO AG | Rothusstrasse 5b | 6331 Hünenberg
Telefon 041 790 52 20 | info@jego.ch | www.jego.ch

leebernstrasse.ch