


Eckdaten

- Ausbau: Rohbau
- Nutzung: reine Lagerung
- Grundbeleuchtung
- Steckdosen vorhanden
- Parkhaus: Kurz- sowie Dauerparkplätze verfügbar

Hinweis: Aufgrund der Komplexität finden Sie in diesem Grundrissplan nicht alle Grundlagen detail-
liert aufgezeichnet. Wir senden Ihnen auf Anfrage
gerne die Etagenpläne und weitere Detailpläne
für Fenstereinteilung, Anlieferung und Zugänglich-
keiten zu.

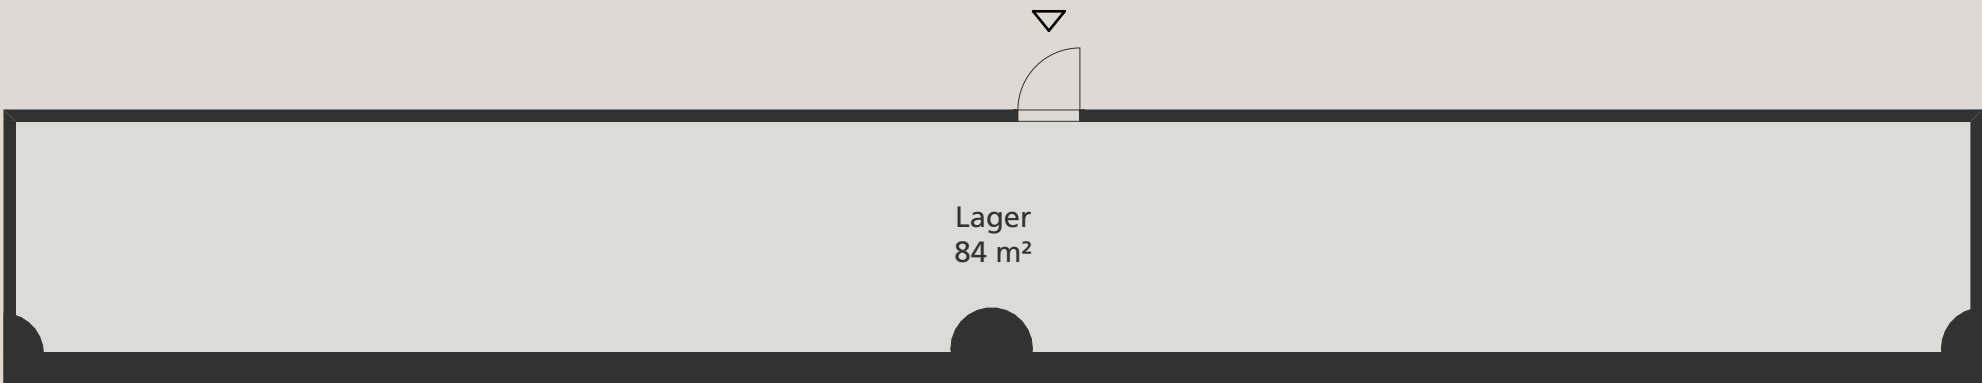

Konditionen	Lager 4
Niveau	Niveau 4
Etage	EG
Fläche Total	84 m ²
Nettomietzins pro Jahr/ m ²	CHF 80.00
Nebenkosten pro Jahr/ m ²	CHF 15.00
Bruttomietzins pro Jahr/ m ² (exkl. MWST)	CHF 95.00

