


Variante 2

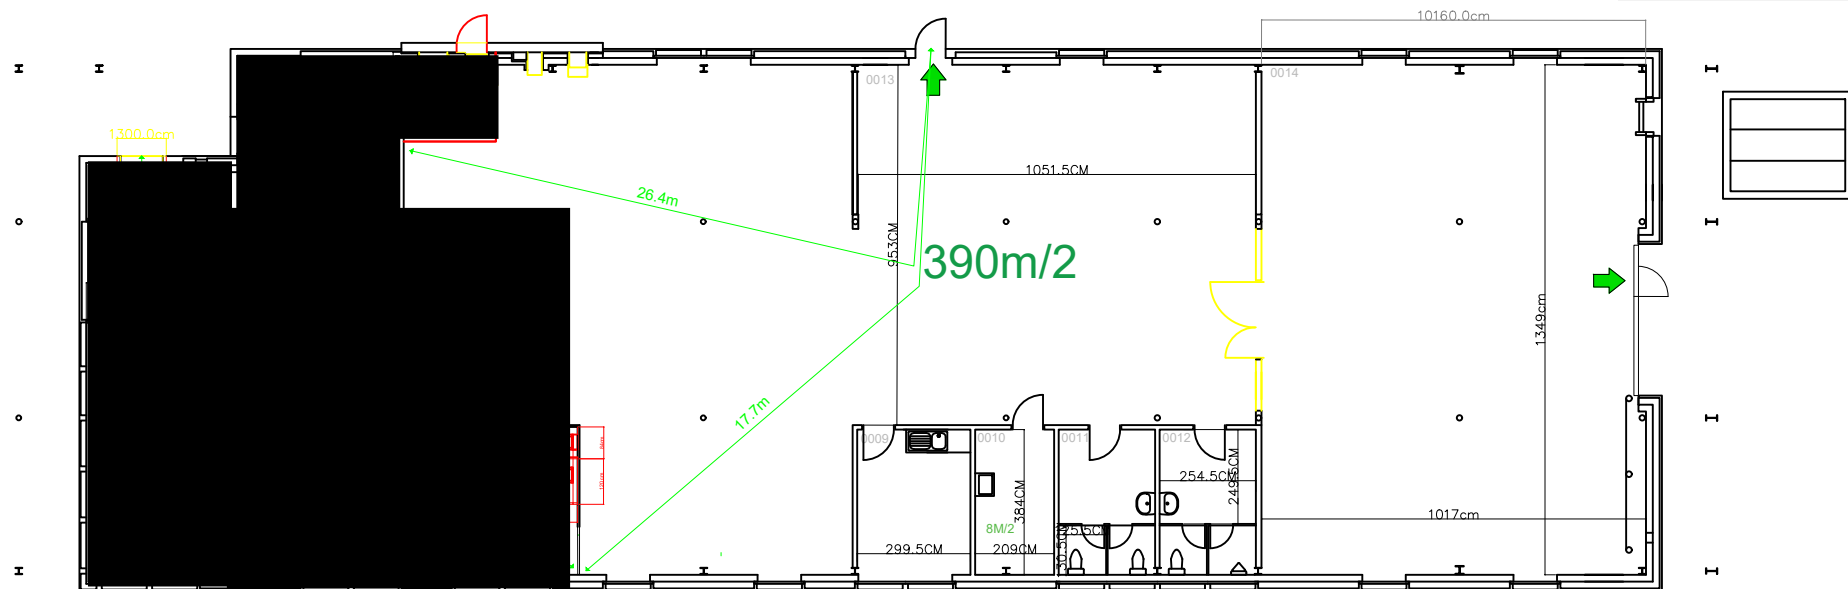

Grundeigentümer **Post Immobilien AG**
Wankdorfallee 4
3030 Bern

Projektverfasser Post Immobilien
Management und Services AG
Pfungstweidstrasse 60b
8080 Zürich

Projekt
Öffnen Schalter/

Strasse, Nr. **Bahnhofstrasse 13a**
PLZ, Ort **8260 Stein am Rhein**
WE-Nr. **3903**
GE-Nr. **01**

Grundriss

Mst. 1:100

Plan-Nr.	00010	PMS-Nr.	
Plangröße	A3		
Datumsbezeichnung			
Dokumenttypcode			
Gez. Visum	tayciment	Status	
Erstelldatum	20.11.2025		