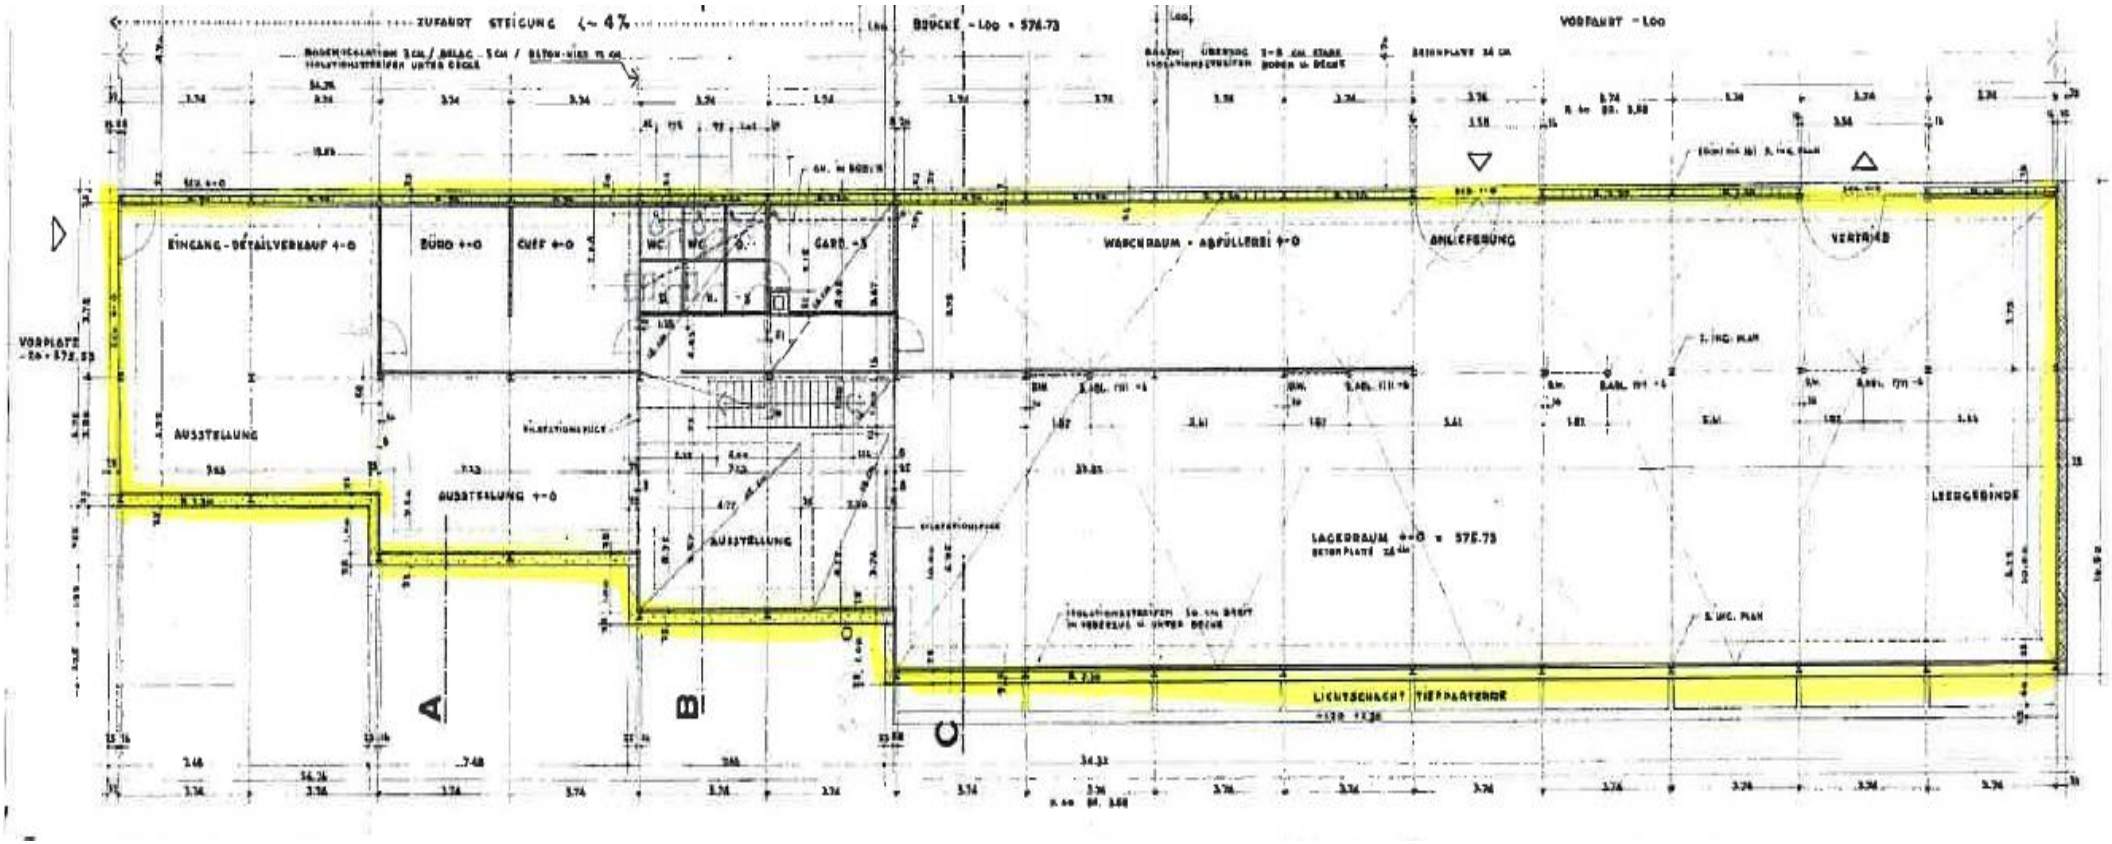

ZUFAHRT STEIGUNG ~ 4%
BODENISOLATION 3 CM / BELAG 5 CM / BETON-KIES 15 CM
ISOLATIONSSTREIFEN UNTER DECKE
BRÜCKE ~ Lgo = 576.73
VORPLATZ = Lgo
ÜBERZUG 1=8 CM STARK
BODEN u. DECKE
DECKENPLATTE 24 CM
EINGANG - DETAILVERKAUF +-0
BÜRO +-0
CHEF +-0
WC
WC
GARD. +-0
WASCHRAUM - ABFÜLLEREI +-0
ANLIEFERUNG
VERKAUF
VORPLATZ
~ Lo = 572.53
AUSSTELLUNG
AUSSTELLUNG +-0
AUSSTELLUNG
LAGERRAUM +-0 = 575.73
BETON PLATTE 24 CM
LEERGEBINDE
LICHTSCHACHT TIEFPARTERRE
A
B
C