architektur ag
hänni lanz partner
rikonerstrasse 30 8307 effretikon tel 052 355 12 66 fax 052 355 12 88 info@haennilanzpartner.ch www.haennilanzpartner.ch

WOHN- UND GEWERBEPARK "COLORS" MÜLIBACHSTRASSE, 8107 BUCHS ZH

BAUHERRSCHAFT	OBJEKTNUMMER
ADT Innova AG, Berghofstrasse 9, 8625 Gossau ZH	1696

ERDGESCHOSS (AUSBAU GEWERBE) WERKPLAN / BAUEINGABE

GEZEICHNET	DATUM	MASSSTAB	PLANNUMMER
DF	04.07.2012	1 : 50	1696 - 43 A
FORMAT 60 / 84	TEILBILDER 1000 - 1099		

Haus A - H ± 0.00 = 423.02 M.ü.M. = Oberkant fertig Boden Treppenhaus Erdgeschoss
Haus I- N ± 0.00 = 422.22 M.ü.M./ I-M = Ok f. Bo. Treppenh. EG, N ok.f.Bo. EG = +0.64
Gewerbe ± 0.00 = 422.86 M.ü.M. = Oberkant fertig Boden Treppenhaus Erdgeschoss
Halle ± 0.00 = 422.80 M.ü.M. = Oberkant fertig Boden Erdgeschoss

Revisionen			
A			
B			
C			

Effretikon, 04. Juli 2012


Gesuchsteller / Bauherrschaft : .....

Grundeigentümerin PAT - BVG vertreten durch ADT Innova AG : .....

Architekt Ausführung: : .....

Legende

- Bestehend
- Abbruch
- Neu

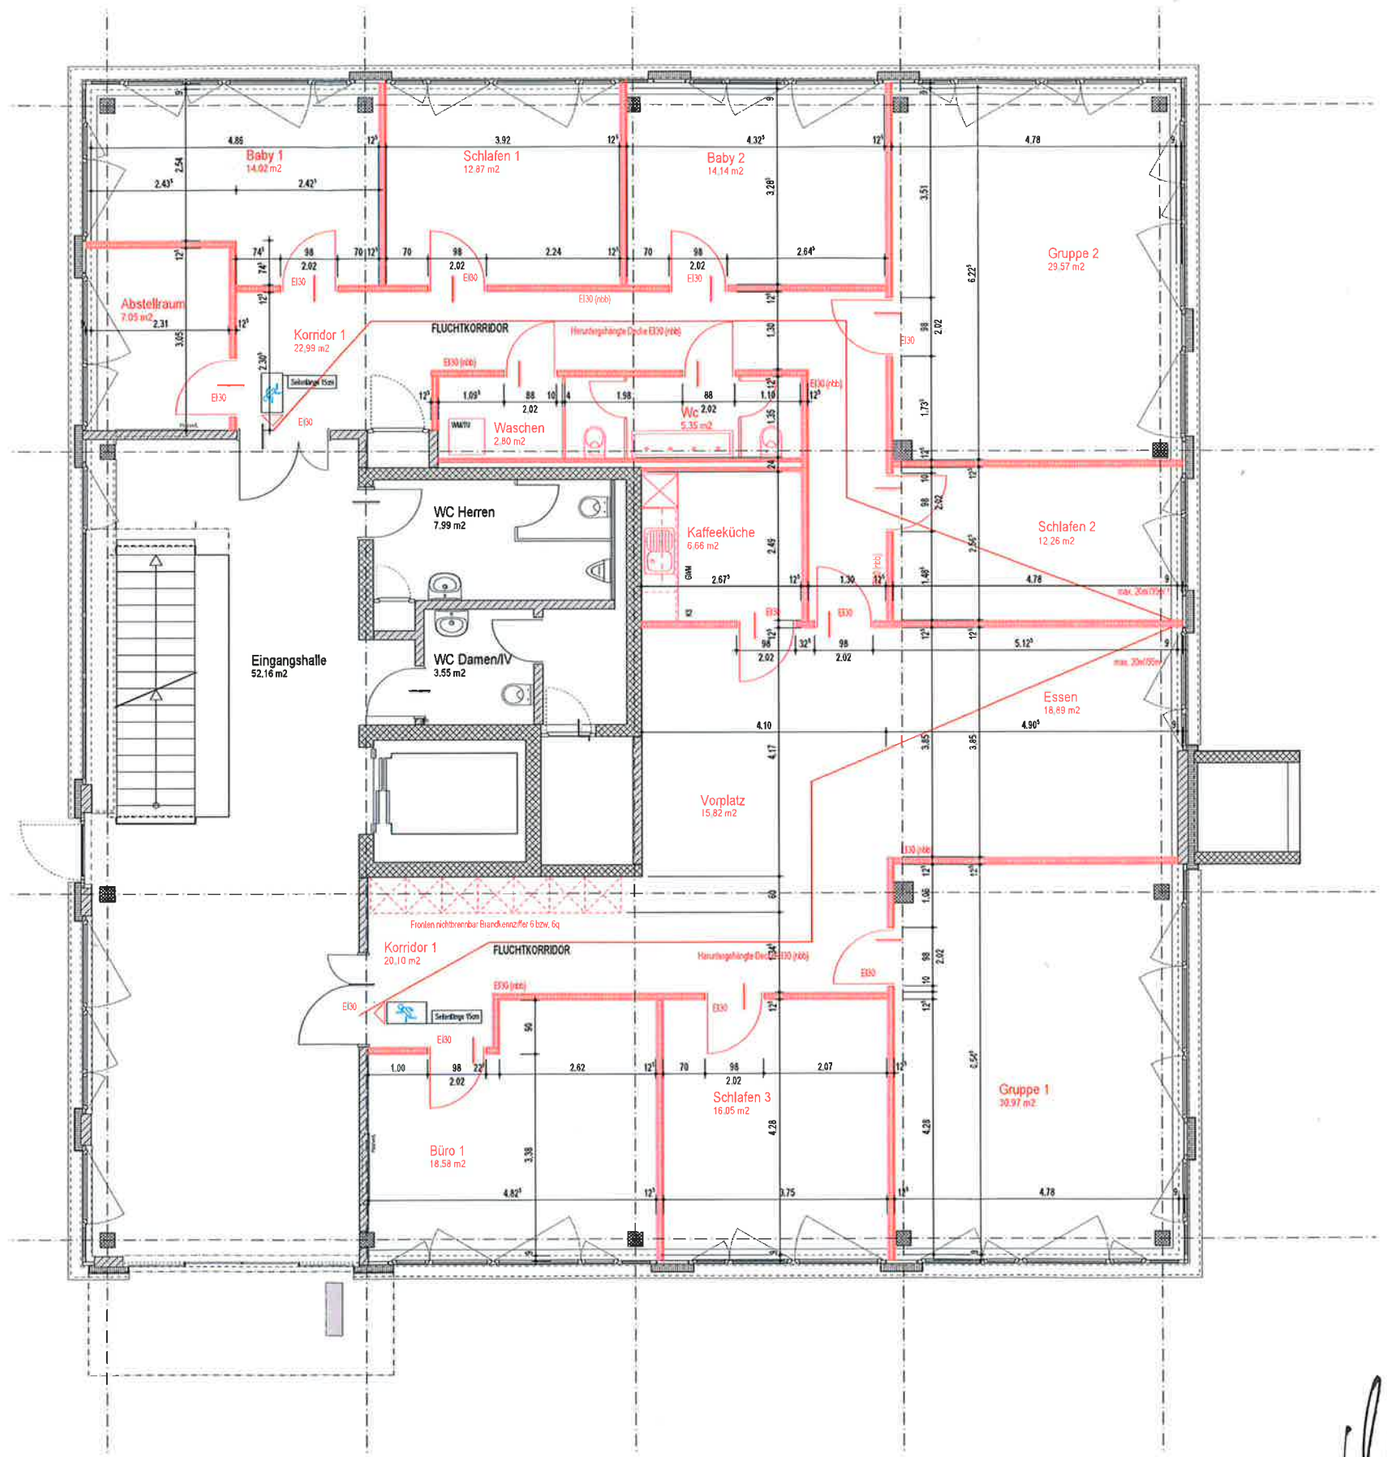

O / Gewerbe

F

7