


FORMAT A3 / DAT. 24.09.2019

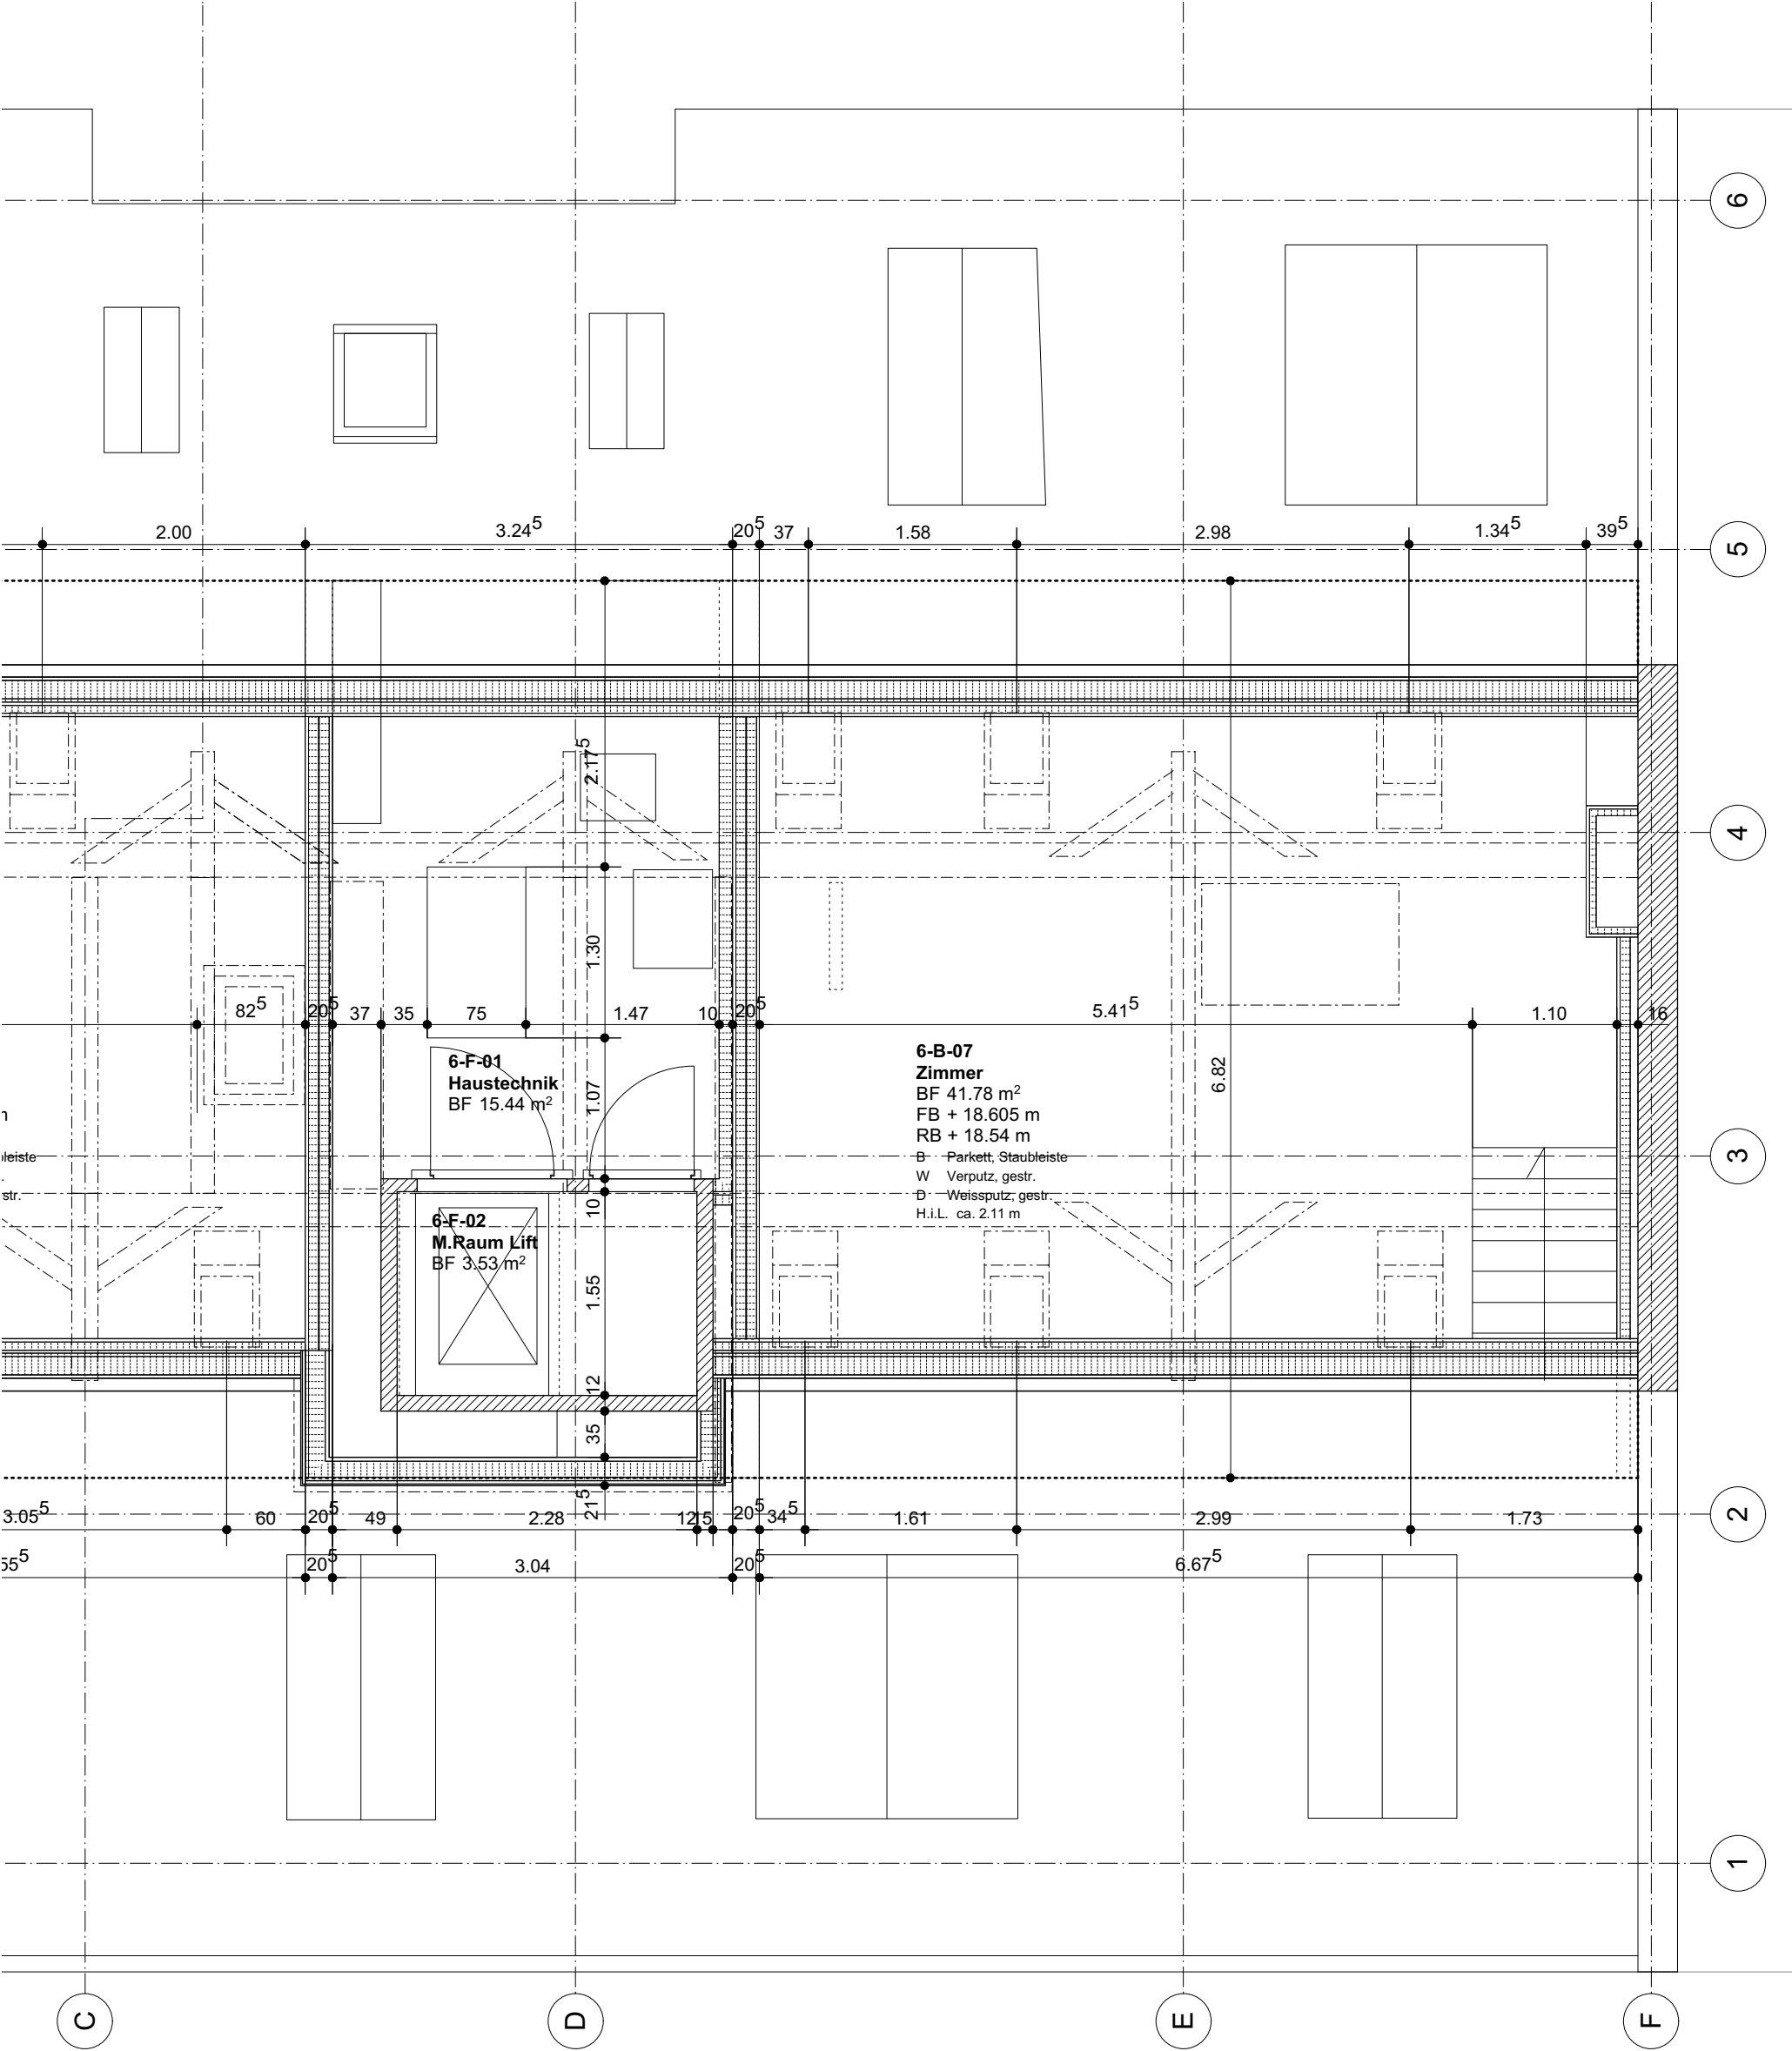

AUSFÜHRUNGSPLAN 1:50  
GRUNDRISS DG 2 - WOHNUNG WEST

GTR 5.1 508.B  
UMBAU MFH  
GOTTHARDSTRASSE 53