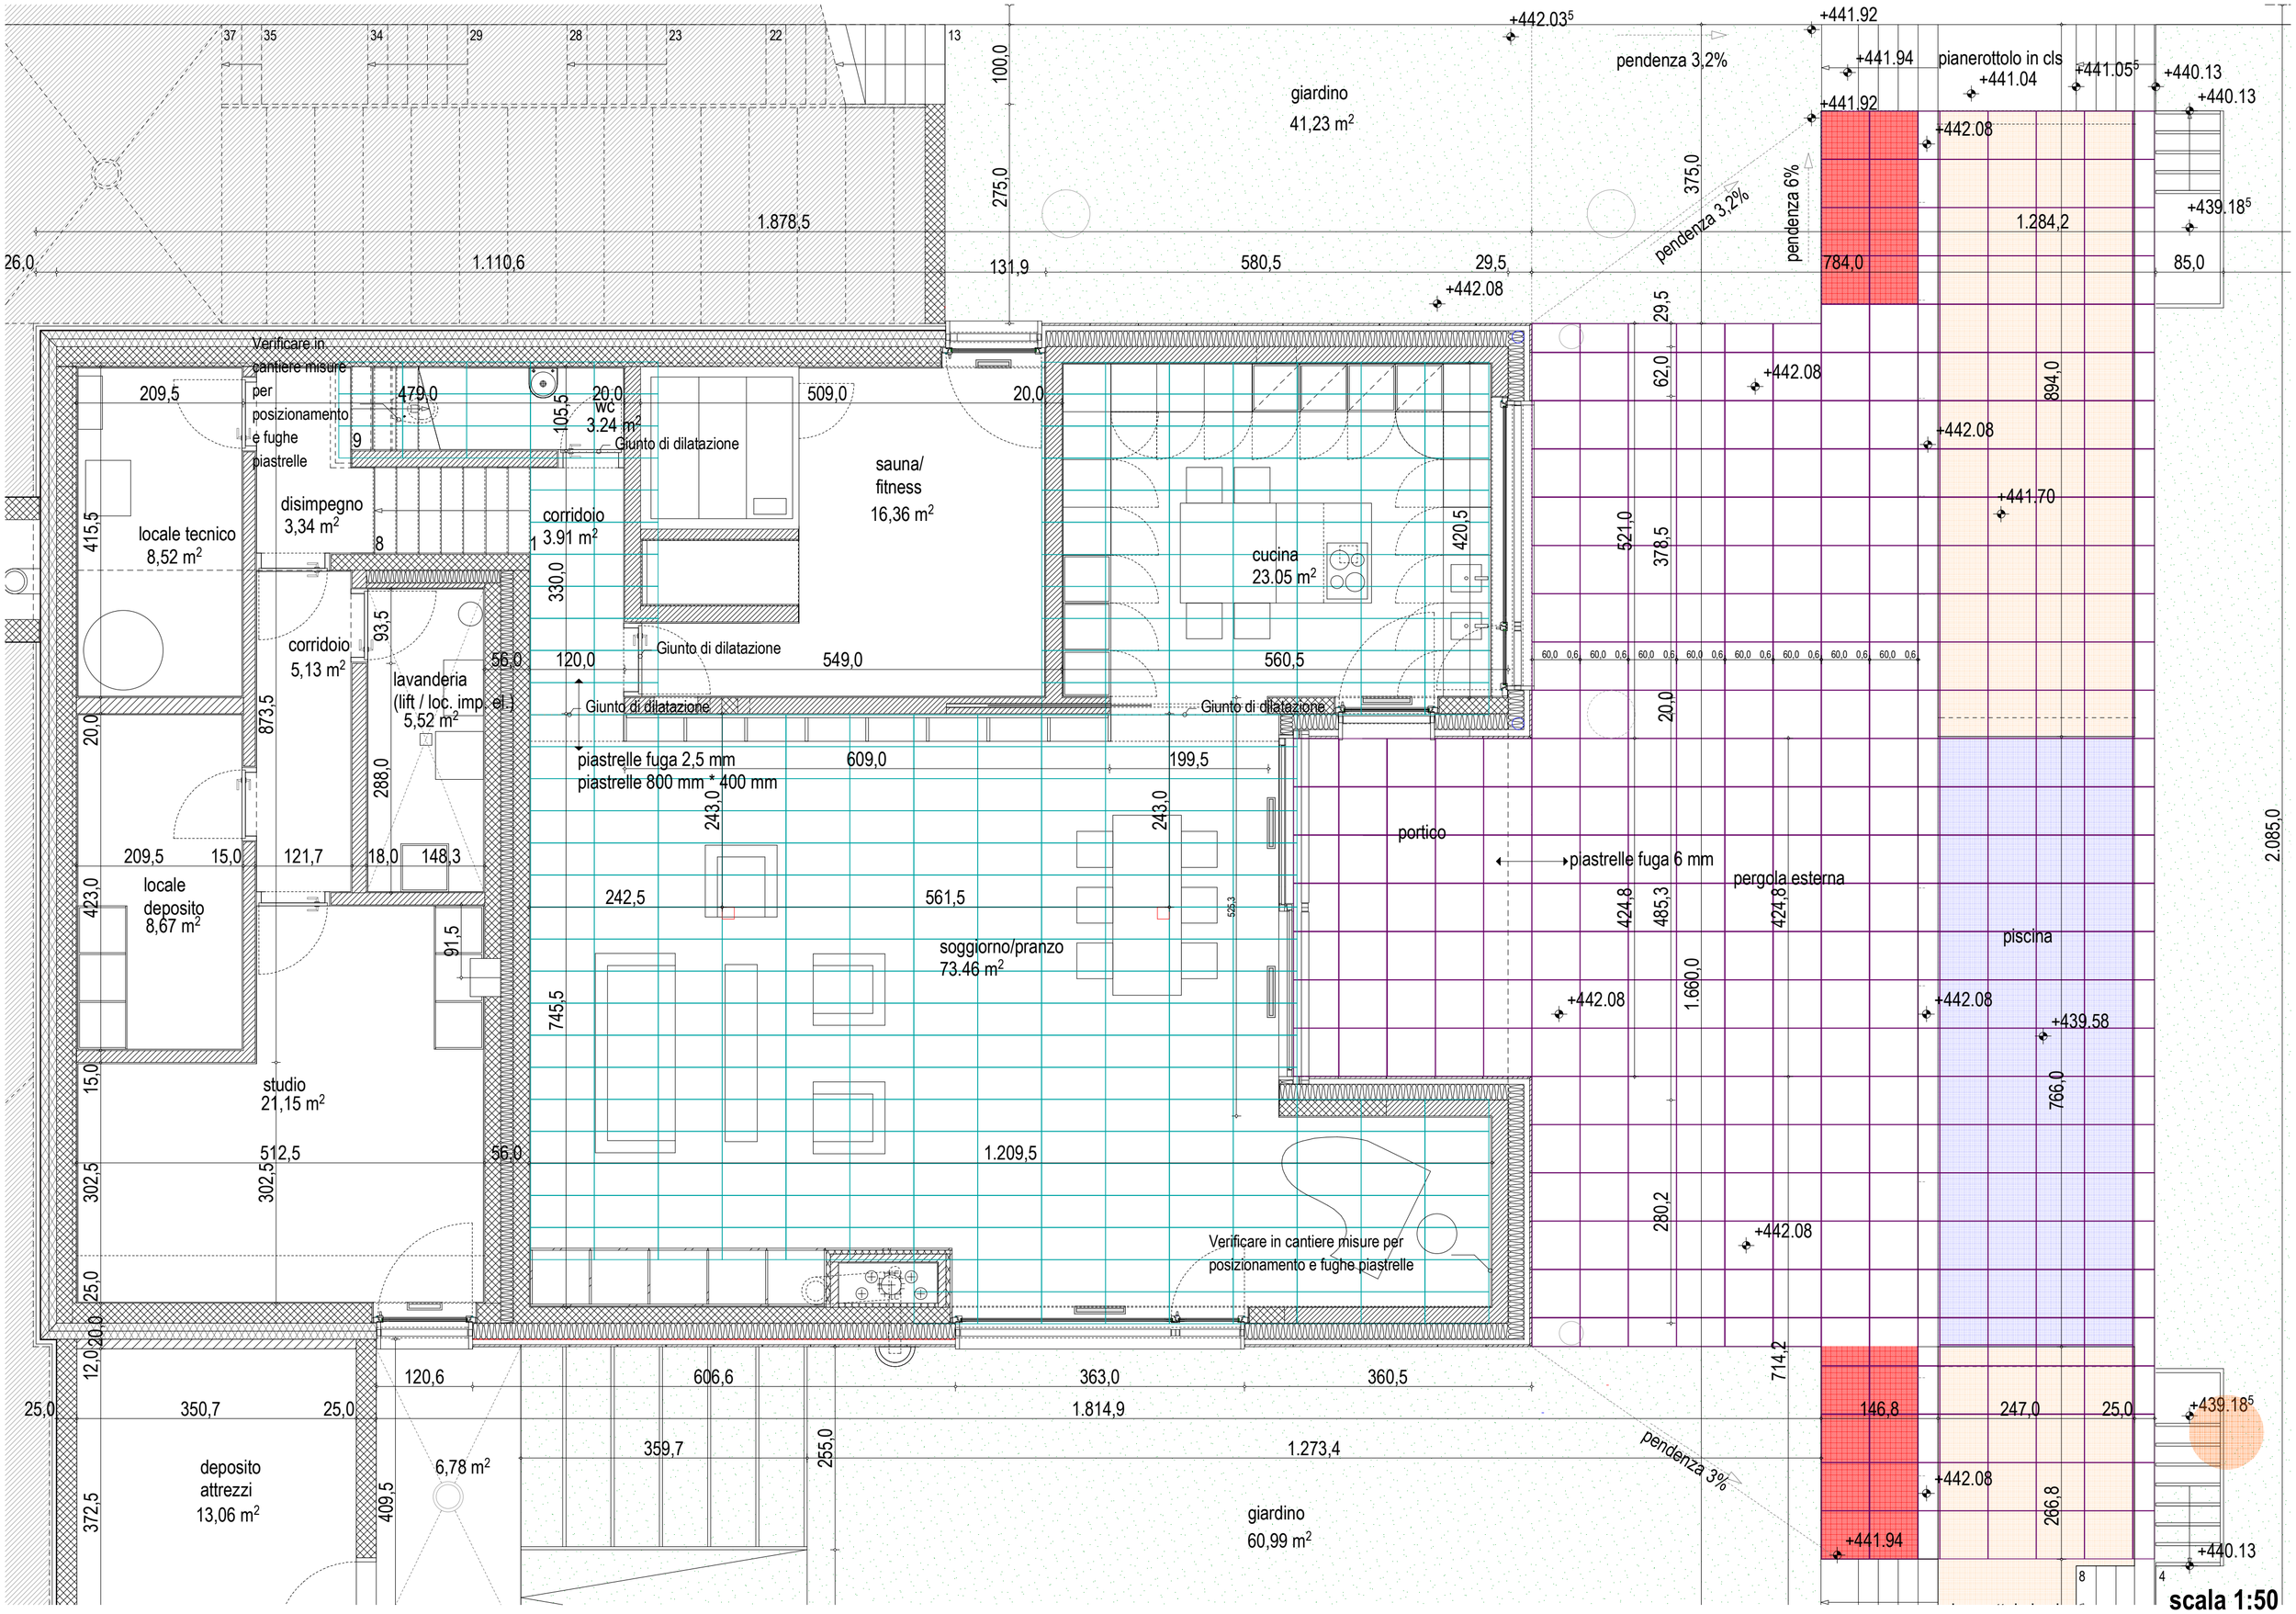
giardino
41,23 m²
pendenza 3,2%
pianerottolo in cls
+441.04
pendenza 6%
pendenza 3,2%
1.878,5
1.110,6
580,5
Verificare in cantiere misure per posizionamento e fughe piastrelle
locale tecnico
8,52 m²
disimpegno
3,34 m²
corridoio
3.91 m²
wc
3.24 m²
Giunto di dilatazione
sauna/
fitness
16,36 m²
cucina
23.05 m²
corridoio
5,13 m²
lavanderia
(lift / loc. imp. el.)
5,52 m²
piastrelle fuga 2,5 mm
piastrelle 800 mm * 400 mm
portico
piastrelle fuga 6 mm
pergola esterna
piscina
locale
deposito
8,67 m²
soggiorno/pranzo
73.46 m²
studio
21,15 m²
Verificare in cantiere misure per posizionamento e fughe piastrelle
deposito
attrezzi
13,06 m²
6,78 m²
giardino
60,99 m²
pendenza 3%
scala 1:50