
PIANTE P.C. + P.T. 1:50


23.11.87 63×60 62

IVAN FONTANA ARCH. DIPL. ETH SIA OTIA 6702 CLARO

CORR. 4.3.88 bz
16.3.88 sr

PIANO NR

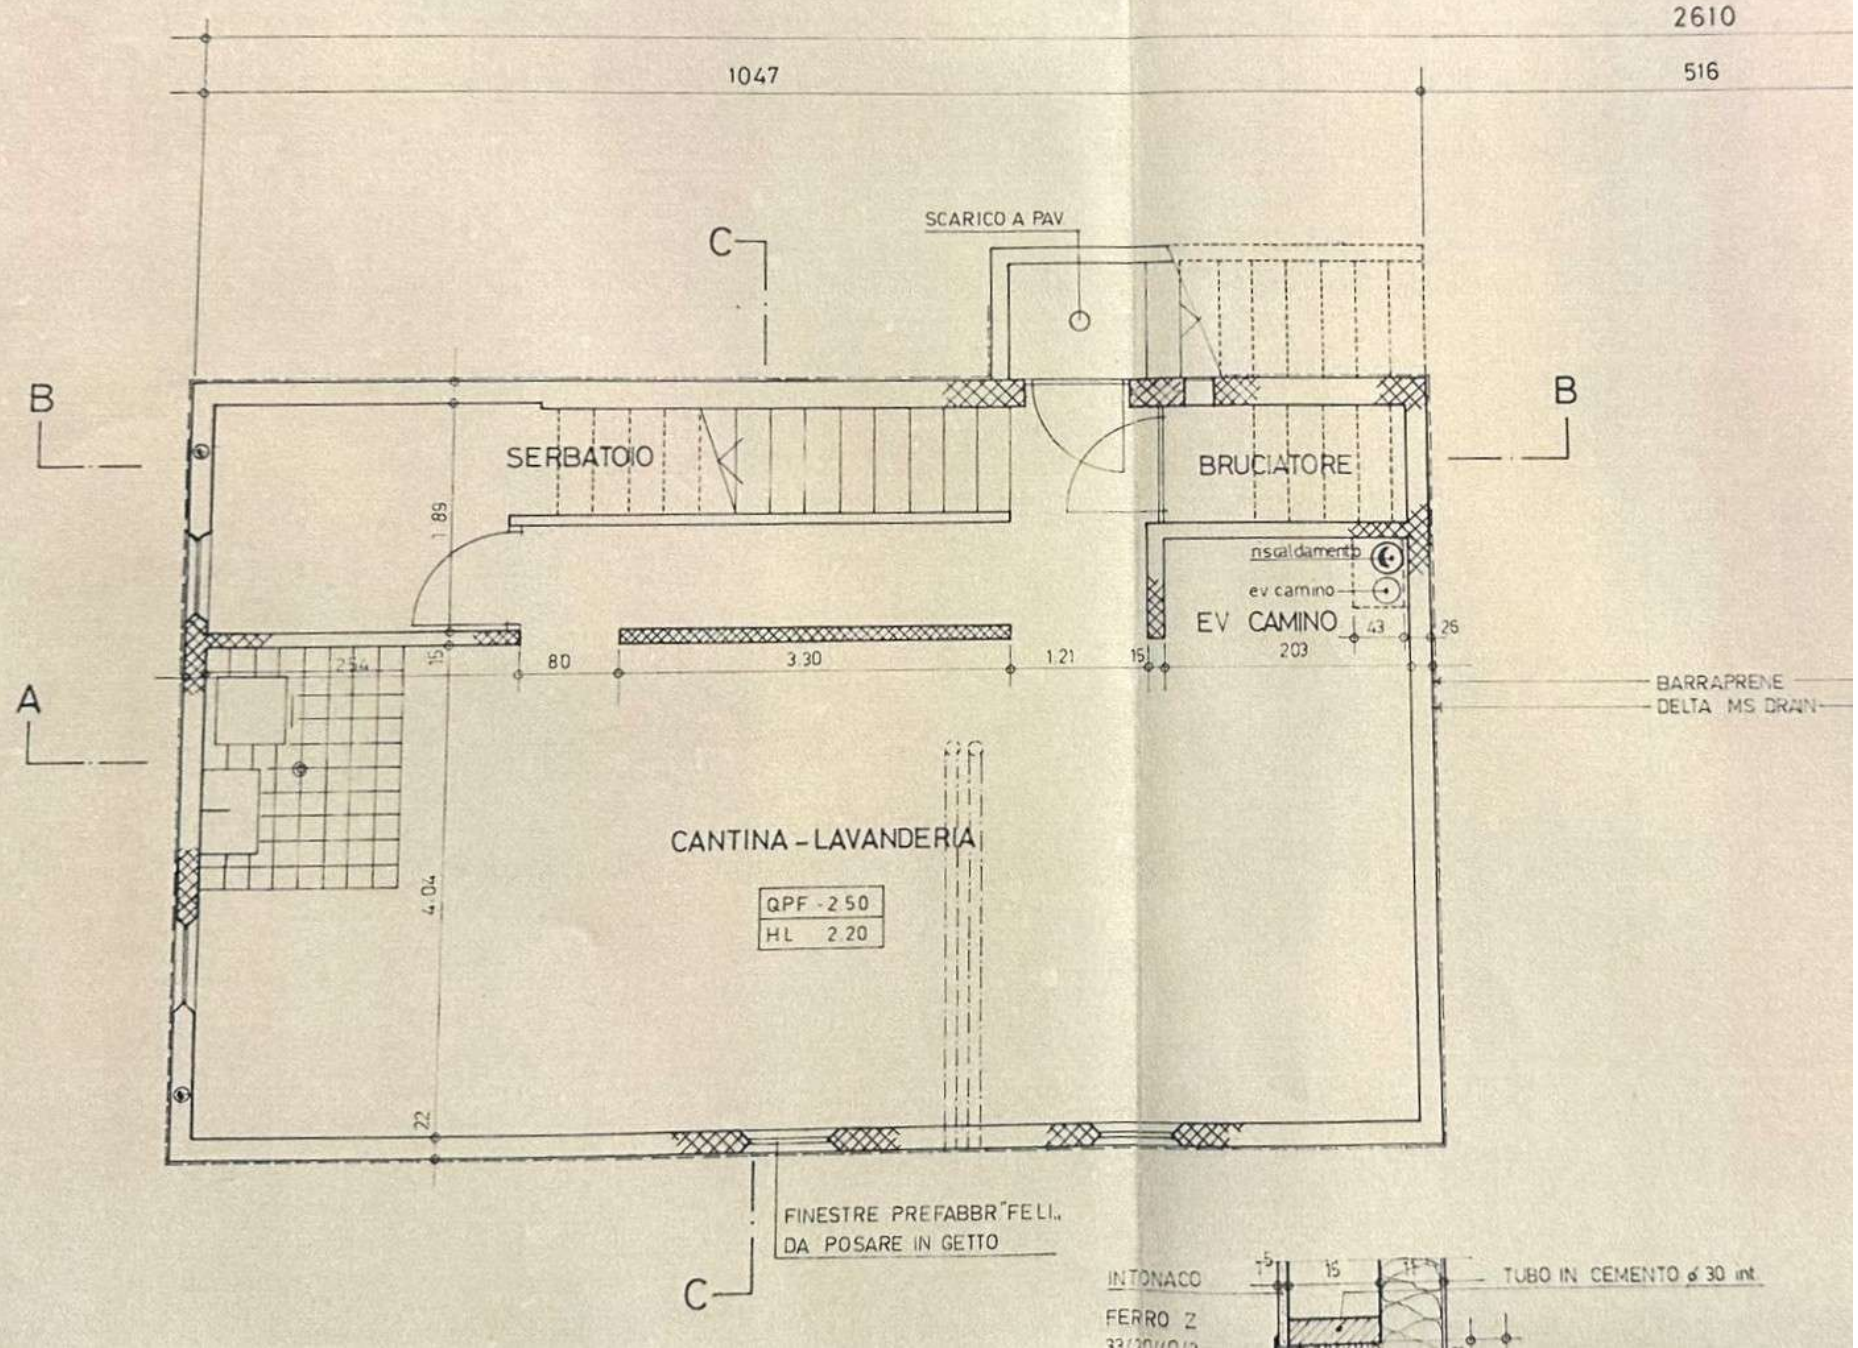

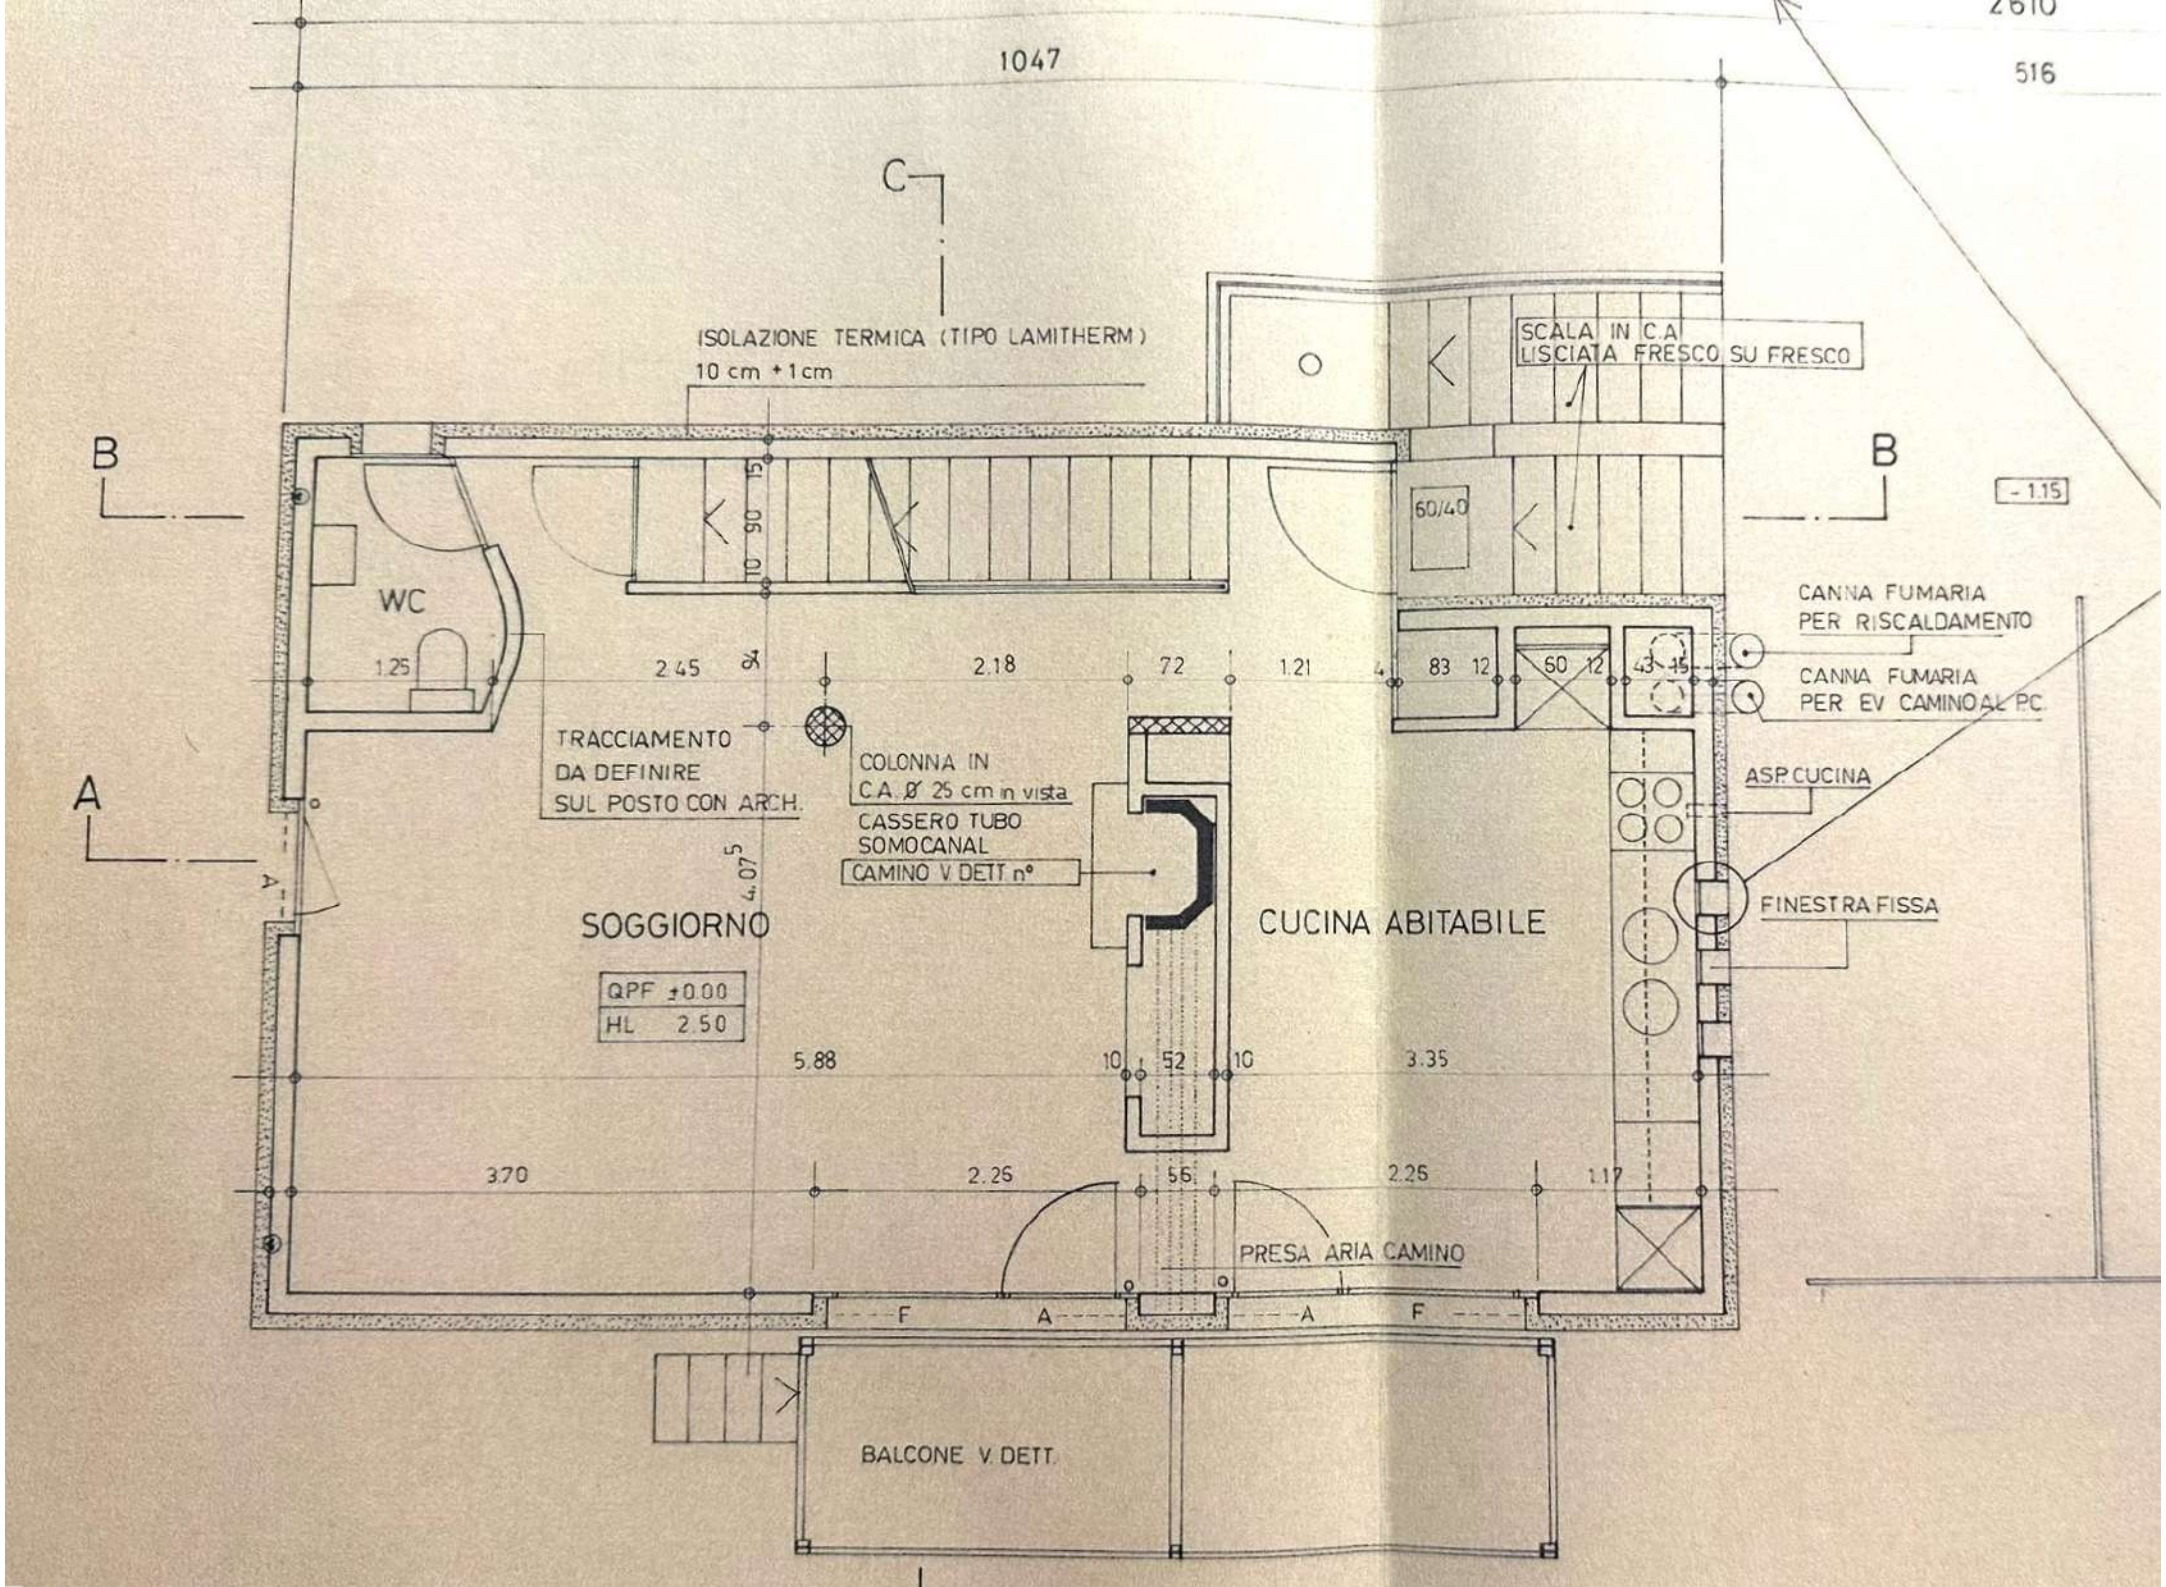
2610
1047
516
C
ISOLAZIONE TERMICA (TIPO LAMITHERM)
10 cm + 1 cm
SCALA IN C.A.
LISCIATA FRESCO SU FRESCO
B
B
- 1.15
60/40
WC
1.25
2.45
2.18
72
1.21
83
12
60
12
43
15
CANNA FUMARIA
PER RISCALDAMENTO
CANNA FUMARIA
PER EV CAMINO AL P.C.
TRACCIAMENTO
DA DEFINIRE
SUL POSTO CON ARCH.
COLONNA IN
C.A. Ø 25 cm in vista
CASSERO TUBO
SOMOCANAL
CAMINO V. DETT n°
A
ASP. CUCINA
FINESTRA FISSA
SOGGIORNO
CUCINA ABITABILE
QPF ±0.00
HL 2.50
5.88
10
52
10
3.35
3.70
2.25
56
2.25
1.17
PRESA ARIA CAMINO
F
A
A
F
BALCONE V. DETT.

PIANTE 1° P+P.TETTO 1:50


23.11.87 63x60

IVAN FONTANA ARCH. DIPL. ETH SIA OTIA 6702 CLARO

CORR. 4 3.88 (2

2

PIANO NR

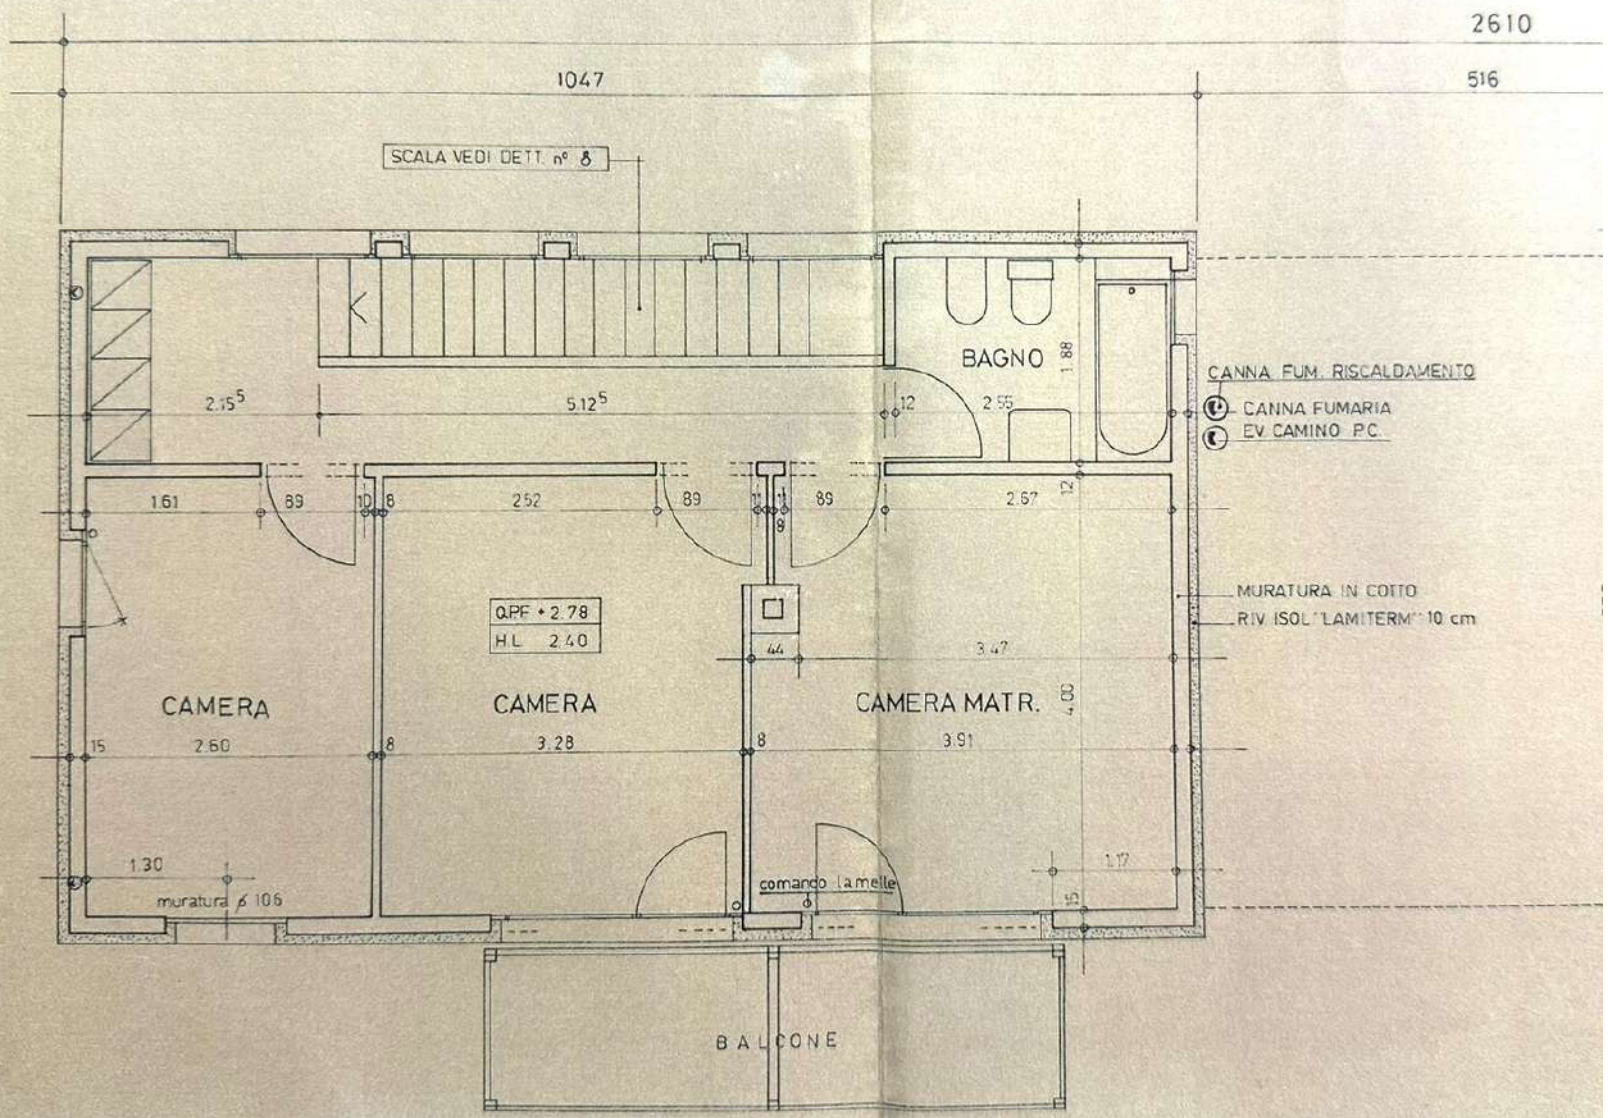

PRIMO PIANO