



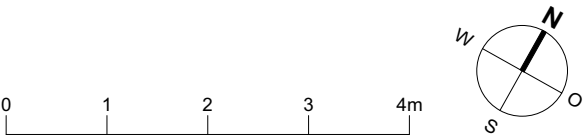



MÖSSINGER IMMOBILIEN

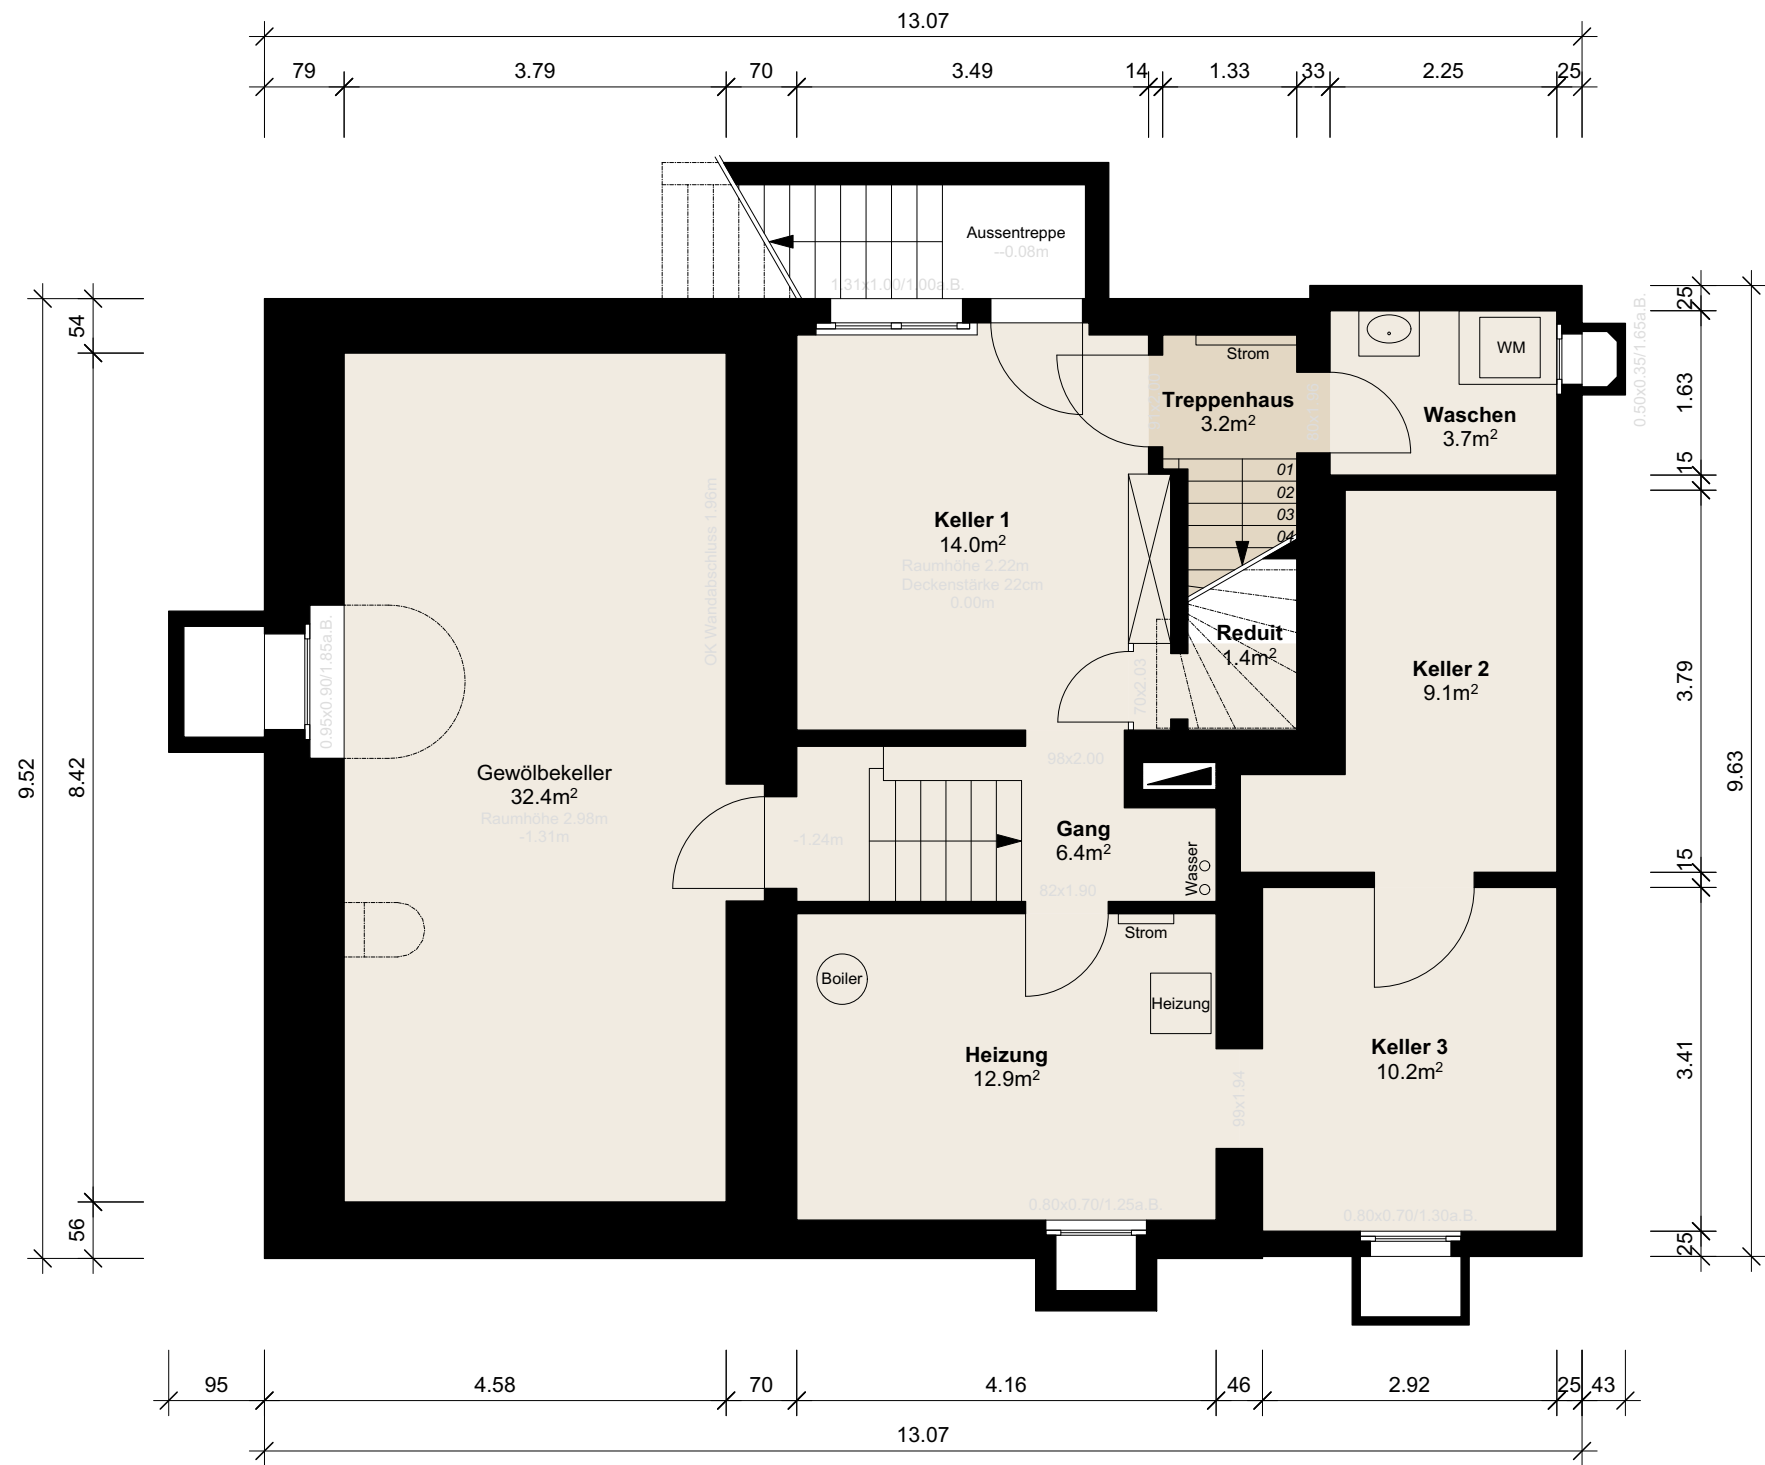

Projekt	
BESTANDESAUFNAHME	
Einfamilienhaus am Riedweg 40, 3626 Hünibach	
Plansatz	Datum
Übersichtspläne	16.12.2020
Planinhalt	Massstab
Untergeschoss	1:75
Plannummer	Plangrösse
Hünibach_Riedstrasse-40_Plan-02	420x297mm
Kunde	
MÖSSINGER IMMOBILIEN AG	
Grenzweg 1 - Postfach - 3097 Liebefeld	


Die Rechte dieses Dokuments obliegen dem Kunden. Für die Vollständigkeit und für Abmessungen wird keine Haftung übernommen. Alle Masse sind am Bau zu kontrollieren. Entwicklung und Bewirtschaftung durch die Grafikreich GmbH, Schloss 1, in 3177 Laupen | www.grafikreich.ch



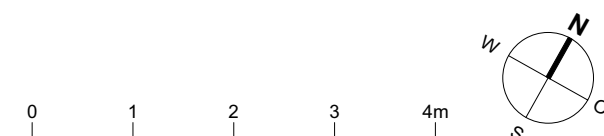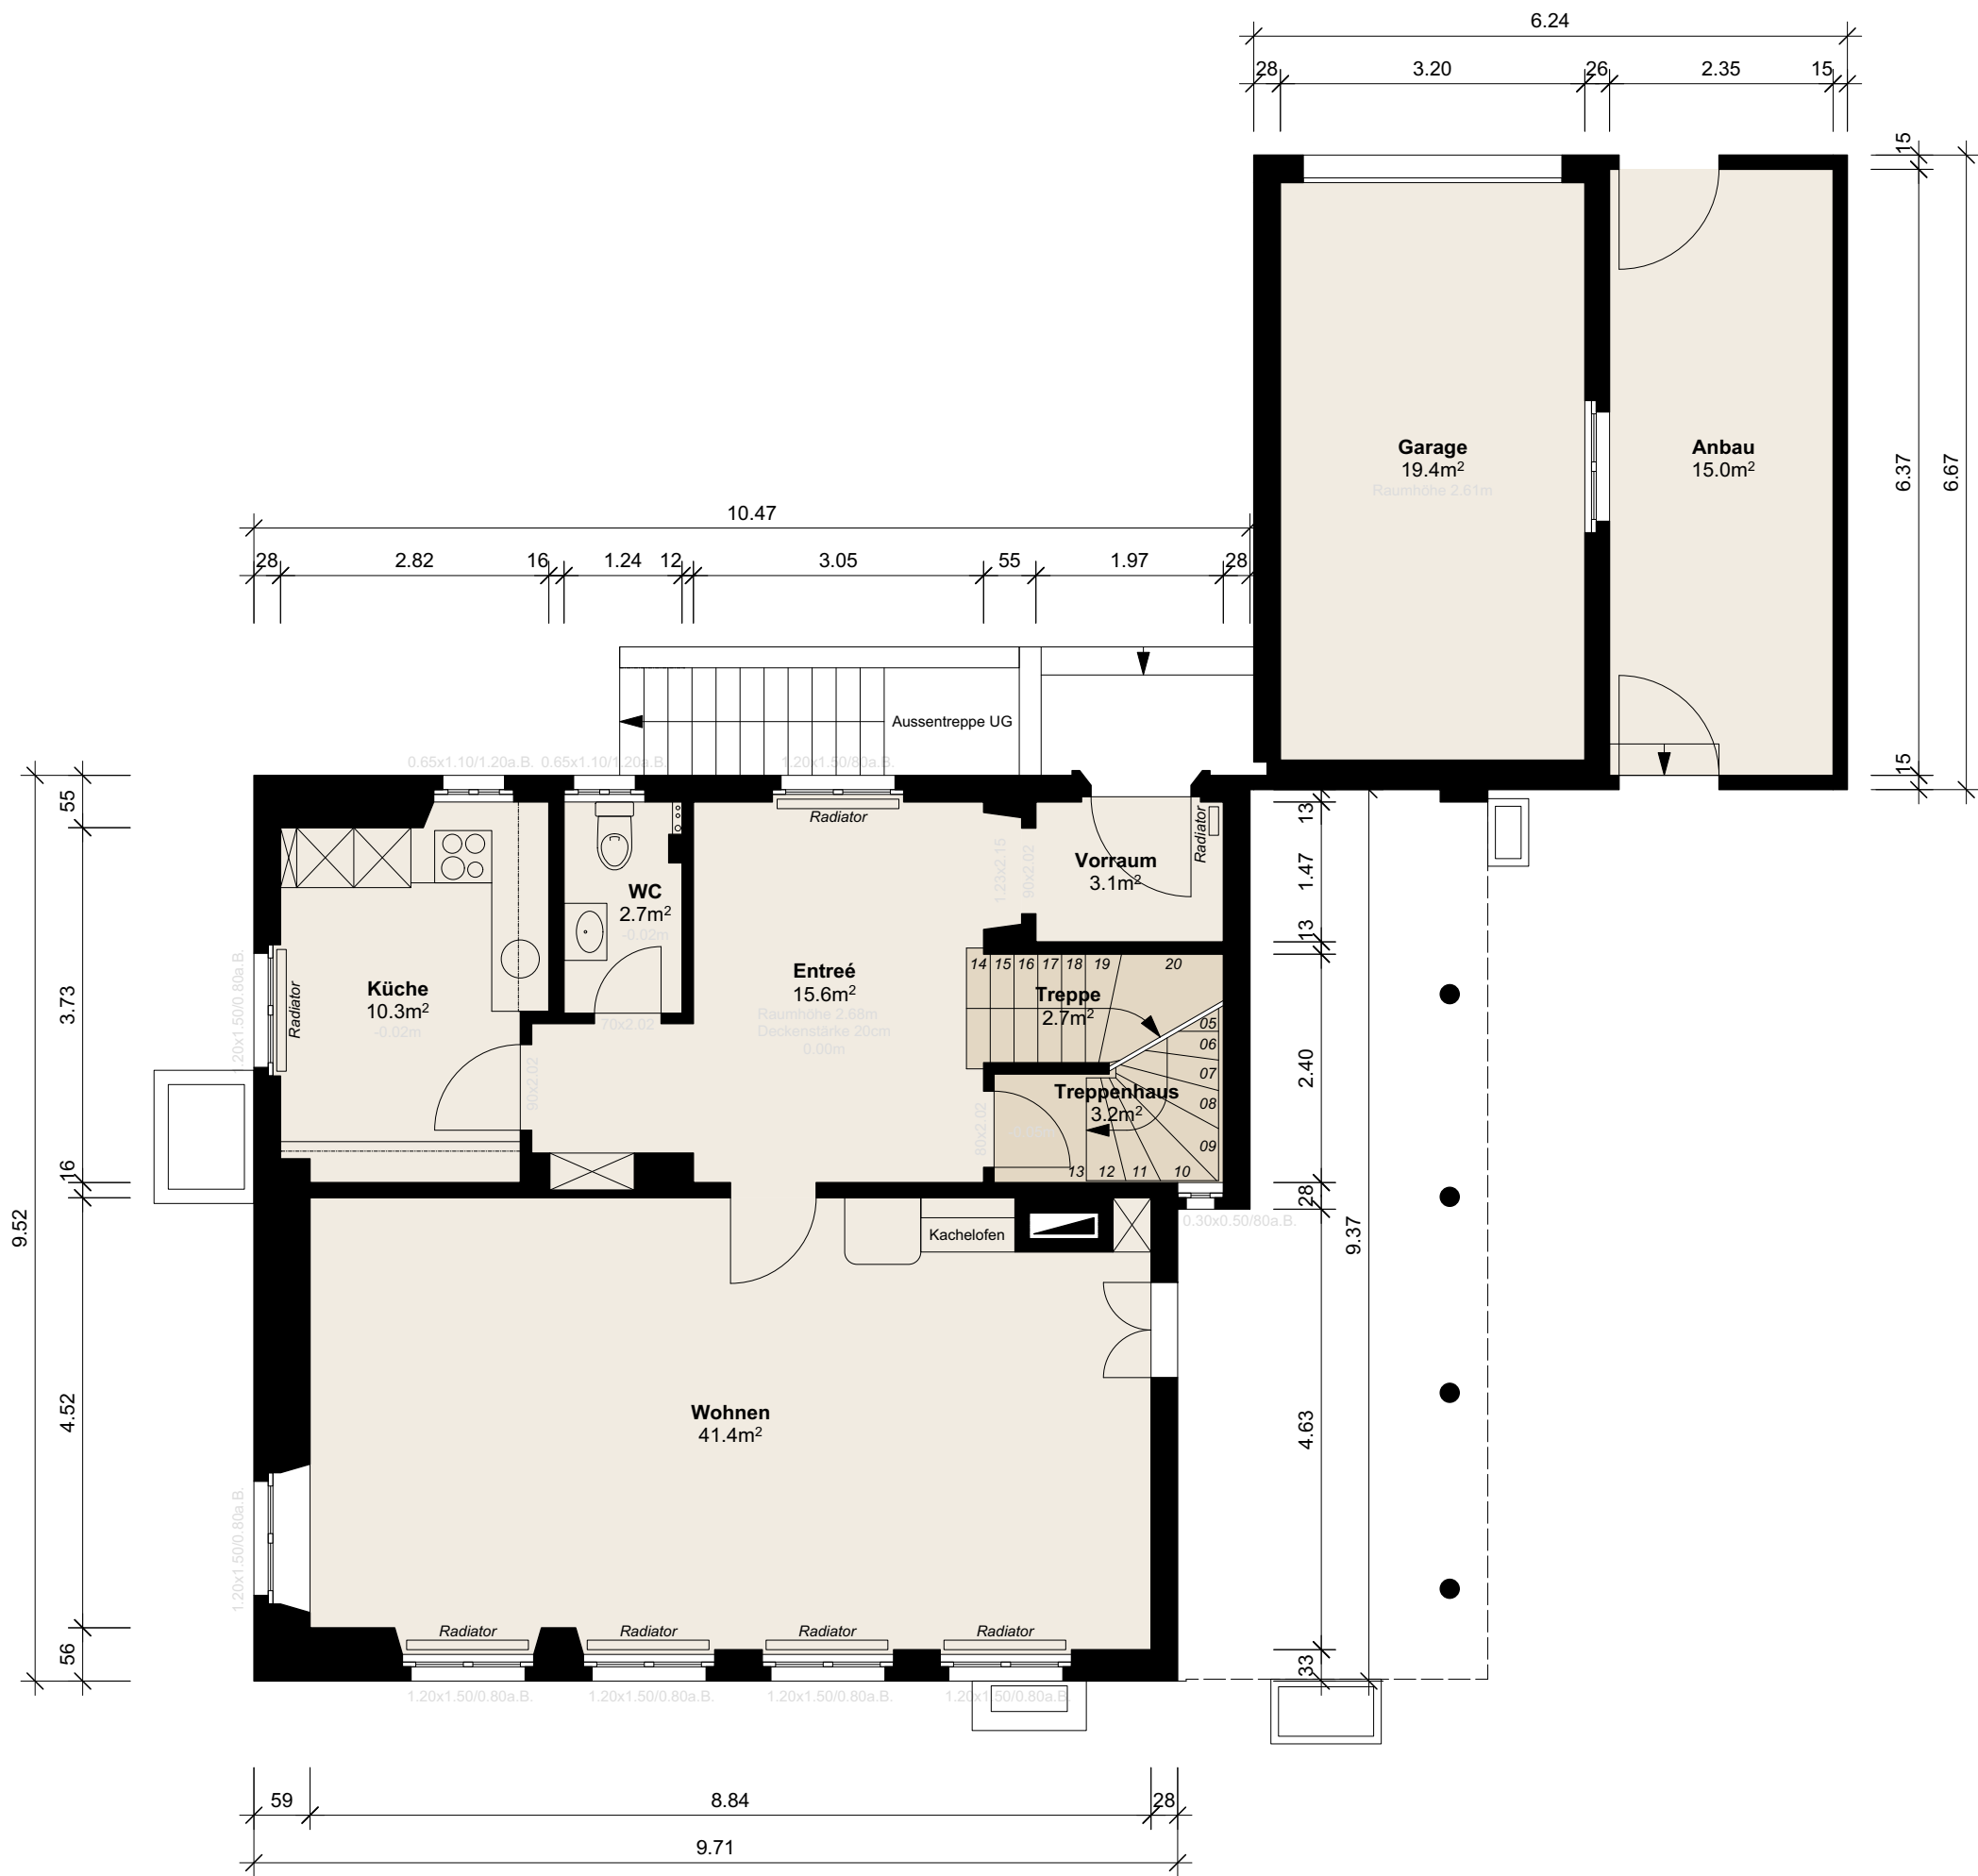


Projekt	
BESTANDESAUFNAHME	
Einfamilienhaus am Riedweg 40, 3626 Hünibach	
Plansatz	
Übersichtspläne	Datum 16.12.2020
Planinhalt	Massstab
Erdgeschoss	1:75
Plannummer	Plangrösse
Hünibach_Riedstrasse-40_Plan-03	420x297mm
Kunde	
MÖSSINGER IMMOBILIEN AG	
Grenzweg 1 - Postfach - 3097 Liebefeld	

Die Rechte dieses Dokuments obliegen dem Kunden. Für die Vollständigkeit und für Abmessungen wird keine Haftung übernommen. Alle Masse sind am Bau zu kontrollieren. Entwicklung und Bewirtschaftung durch die Grafikreich GmbH, Schloss 1, in 3177 Laupen | www.grafikreich.ch

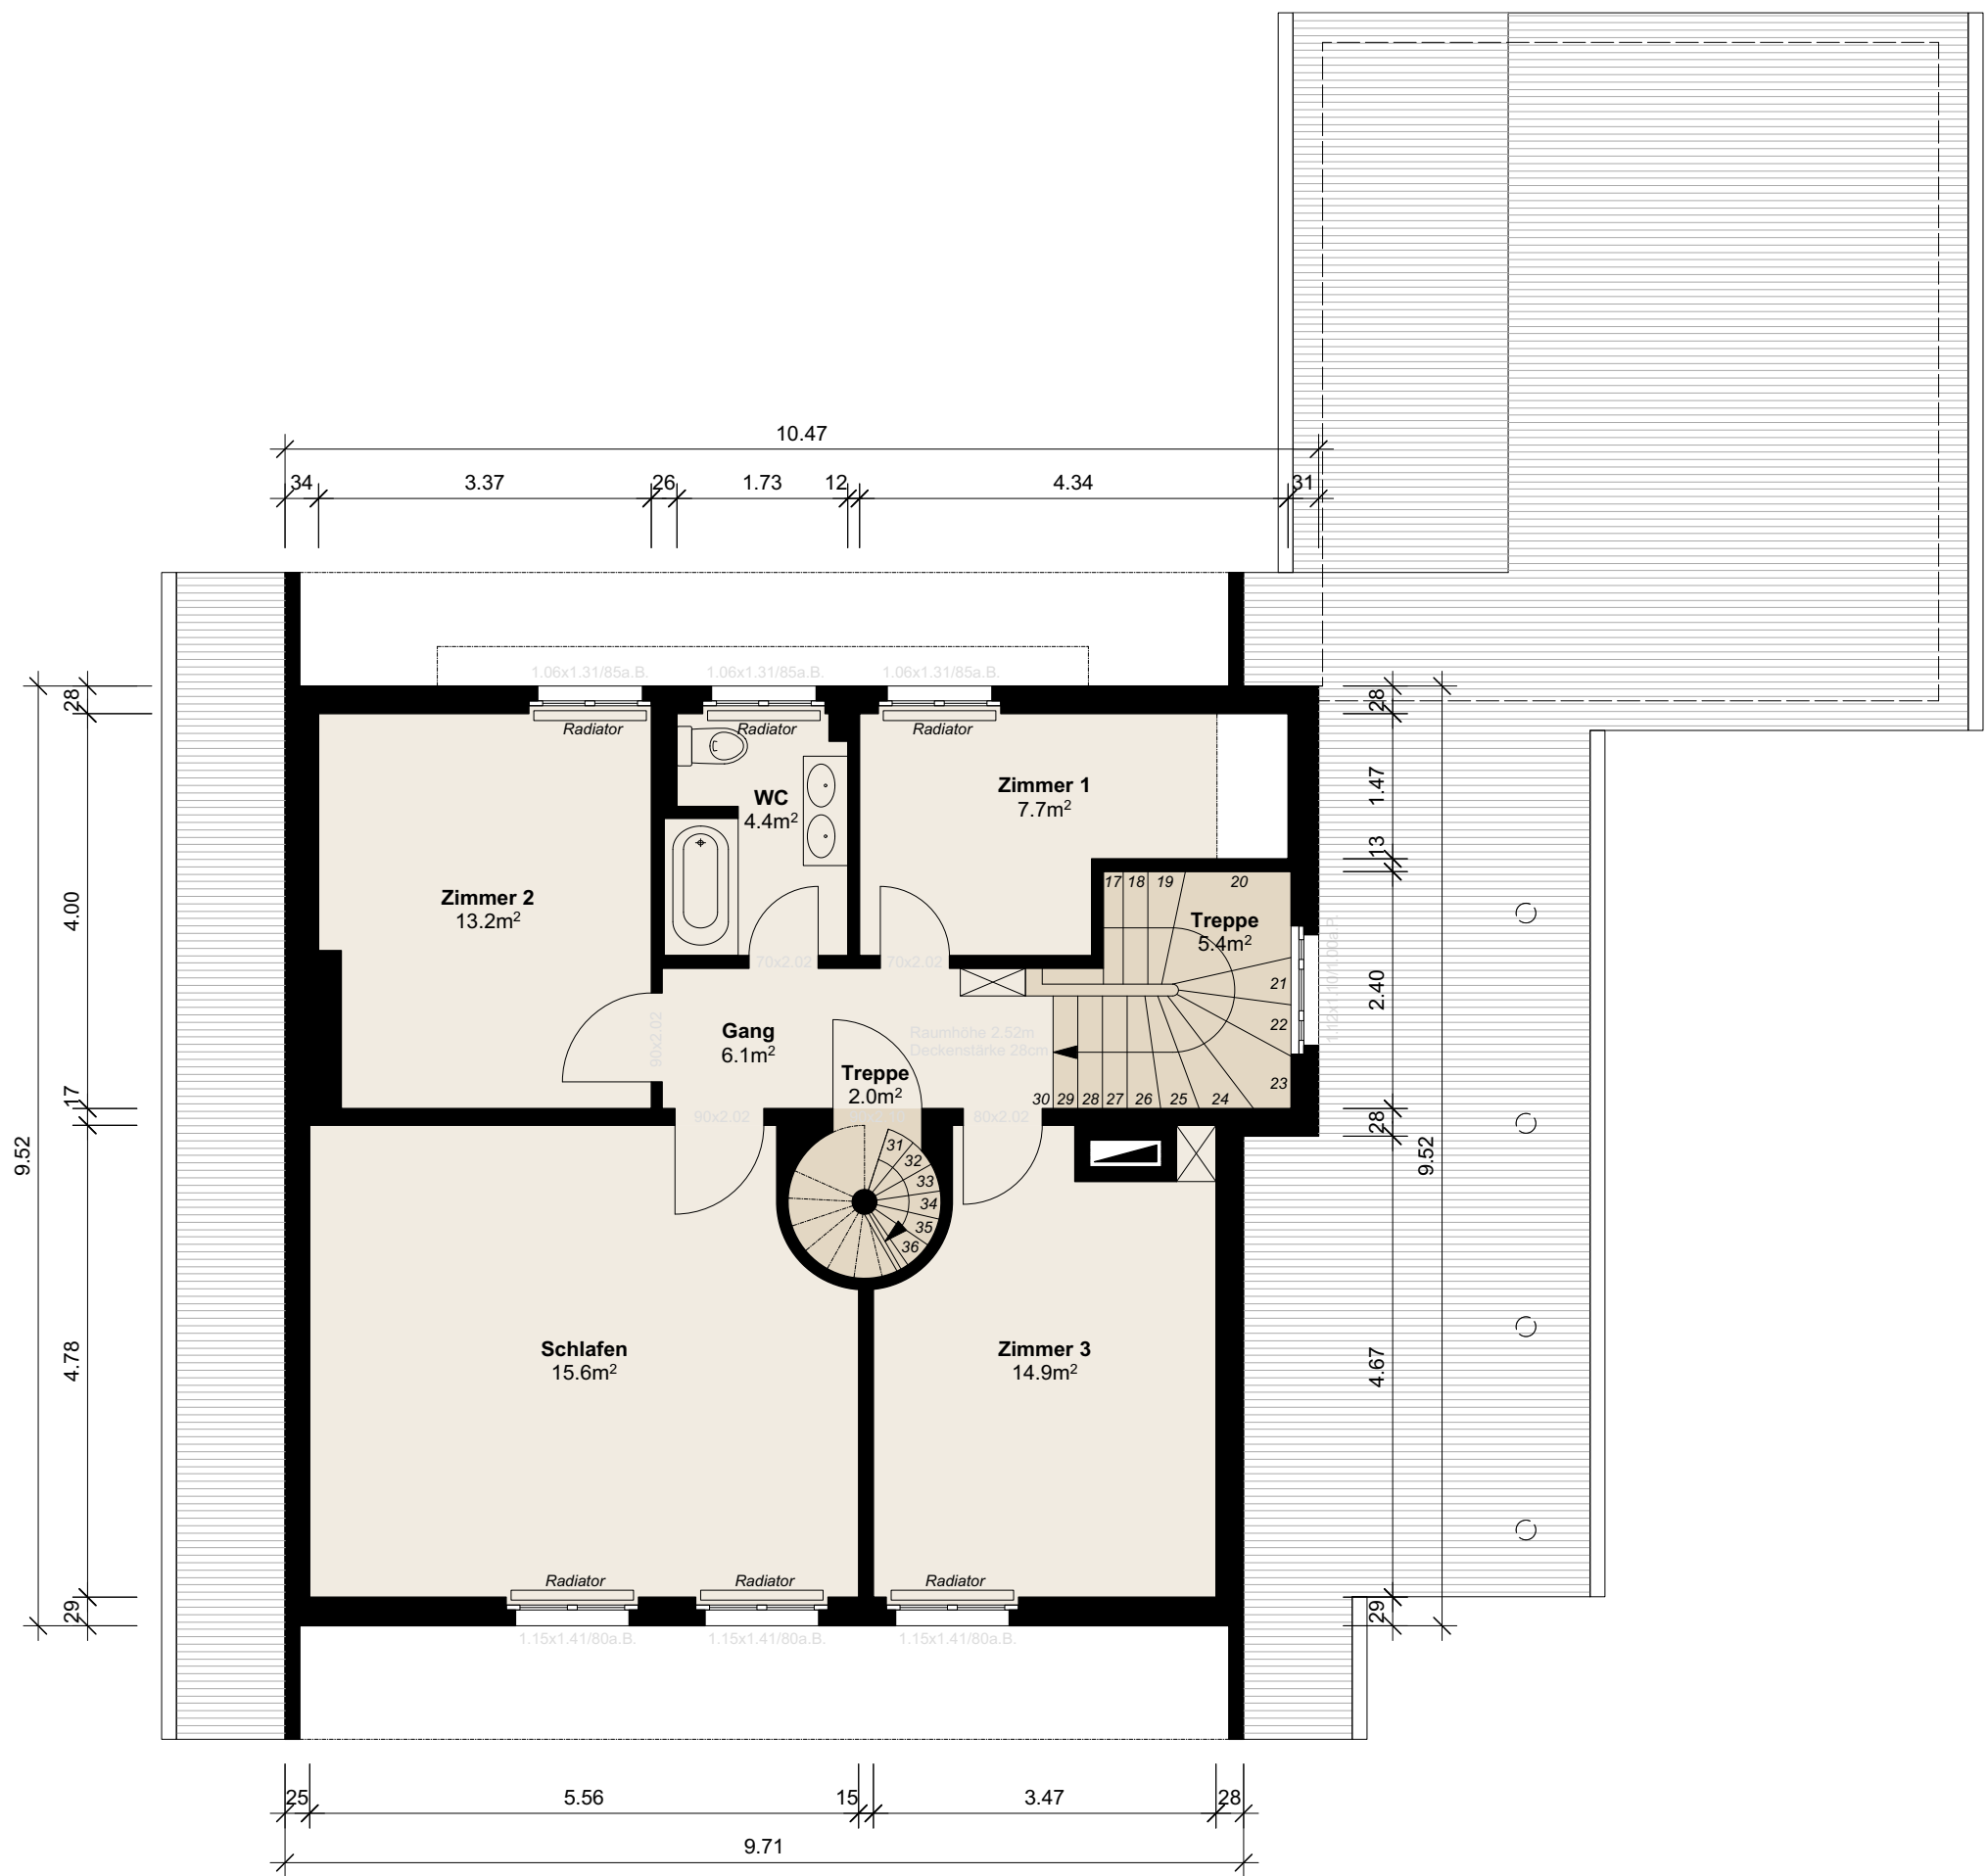

MÖSSINGER IMMOBILIEN

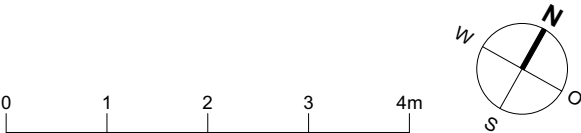

Projekt
BESTANDESAUFNAHME
Einfamilienhaus am Riedweg 40, 3626 Hünibach

Plansatz	Datum
Übersichtspläne	16.12.2020
Planinhalt	Massstab
Obergeschoss	1:75
Plannummer	Plangrösse
Hünibach_Riedstrasse-40_Plan-04	420x297mm

Kunde
MÖSSINGER IMMOBILIEN AG
Grenzweg 1 - Postfach - 3097 Liebefeld

Die Rechte dieses Dokuments obliegen dem Kunden. Für die Vollständigkeit und für Abmessungen wird keine Haftung übernommen. Alle Masse sind am Bau zu kontrollieren. Entwicklung und Bewirtschaftung durch die Grafikreich GmbH, Schloss 1, in 3177 Laupen | www.grafikreich.ch

