


Erdgeschoss

MFH Höhenweg 23, 8032 Zürich

WHG 2
4 1/2 - Zimmer-Wohnung

Wohnfläche: 125.06m²
Kellerfläche: 8.87m²
Balkone: 14.7m²

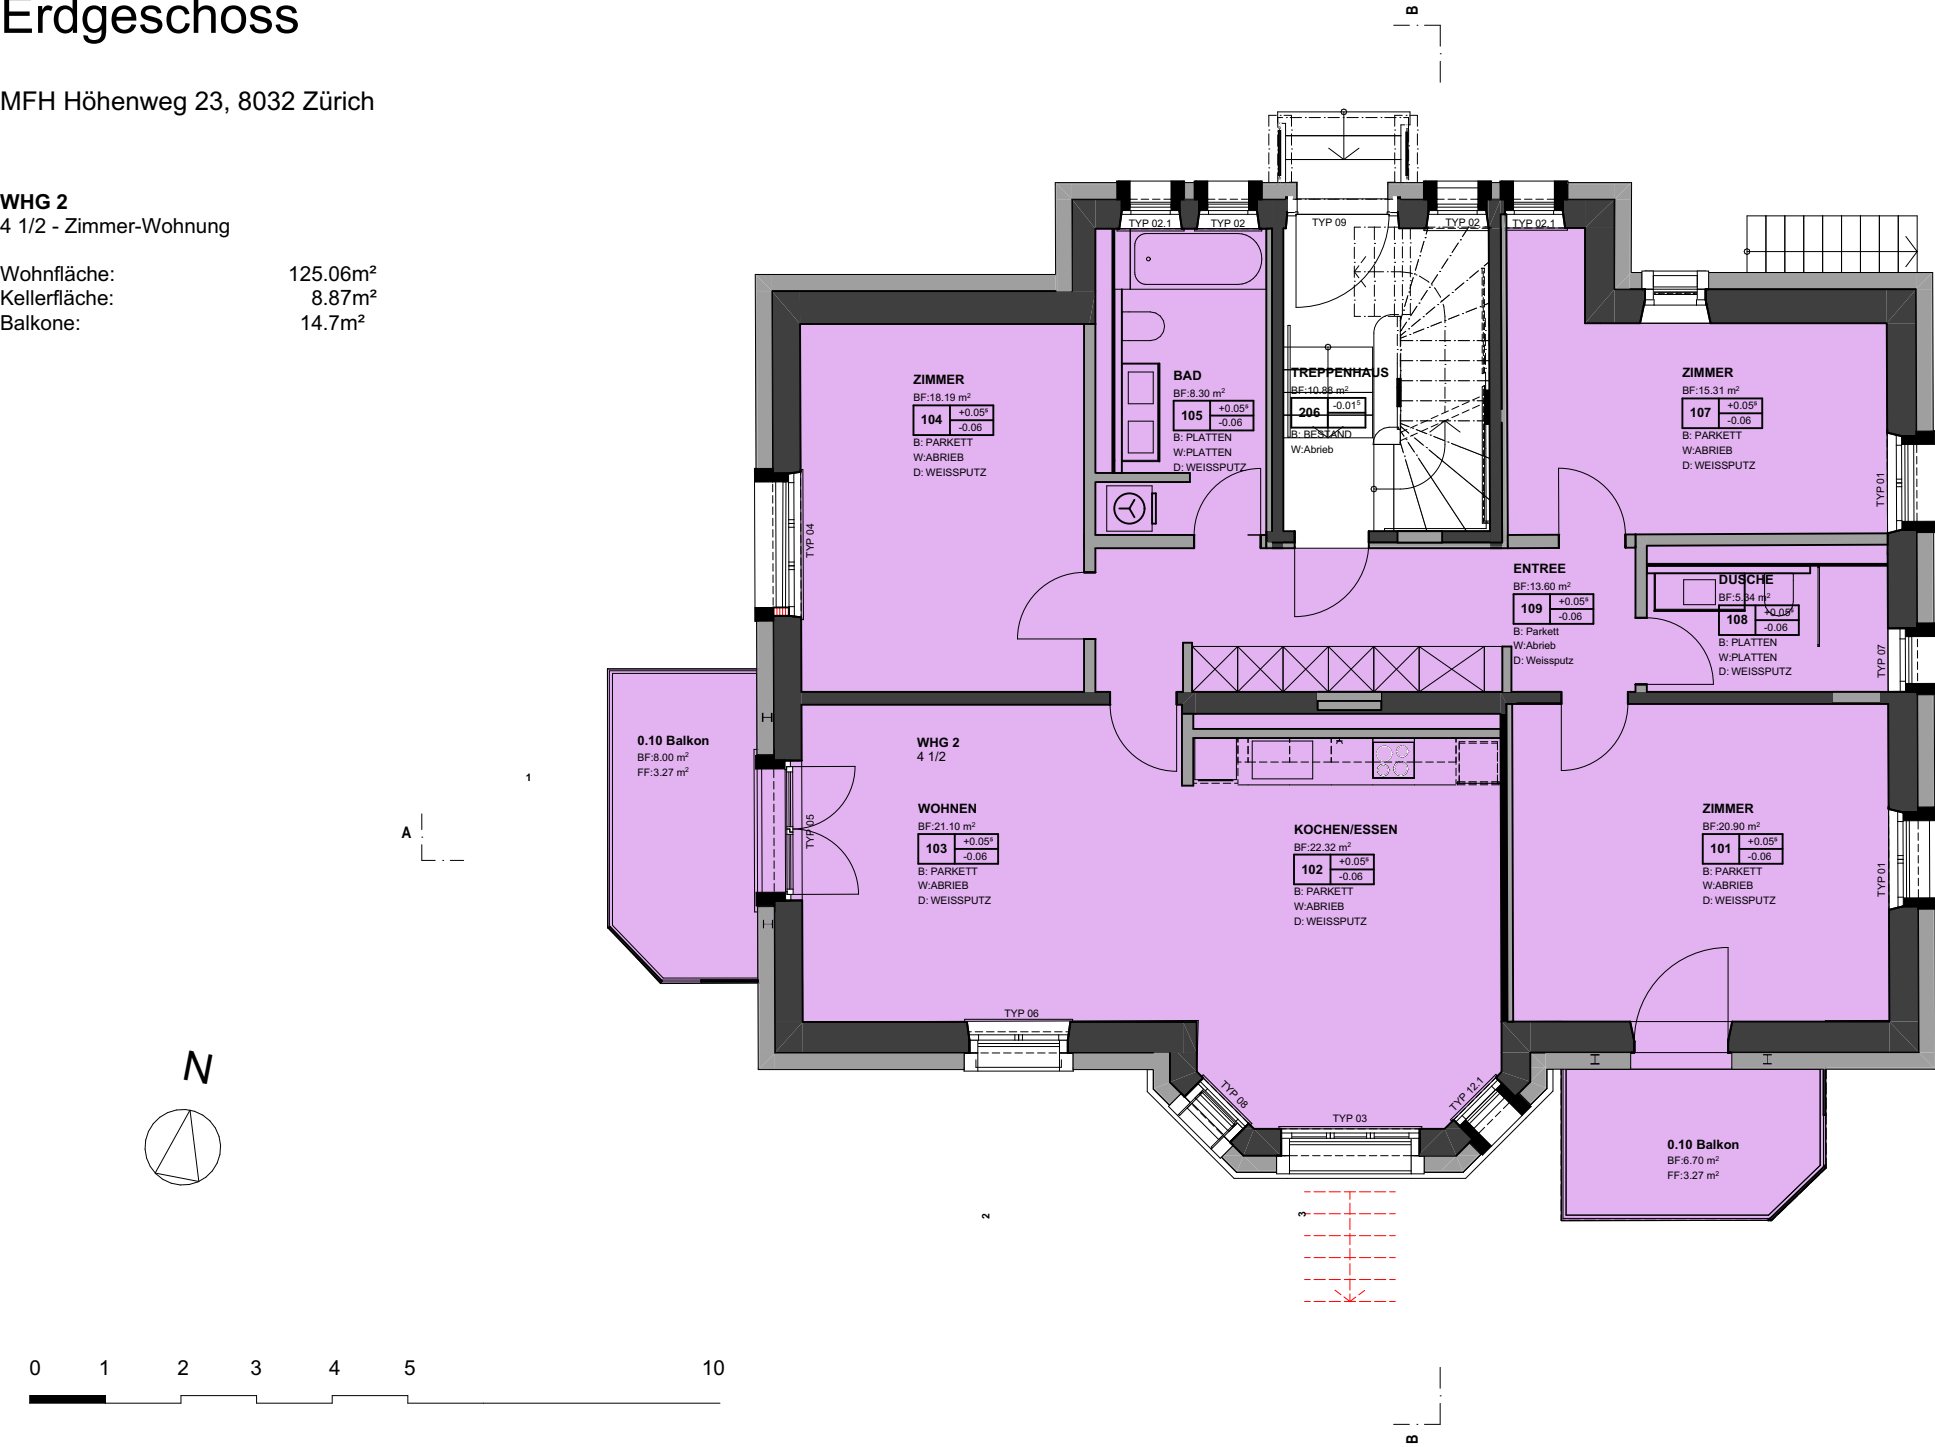


1.Obergeschoss

MFH Höhenweg 23, 8032 Zürich

WHG 3
4 1/2 - Zimmer-Wohnung

Wohnfläche: 127.03m²
Kellerfläche: 8.01m²
Balkone: 14.7m²

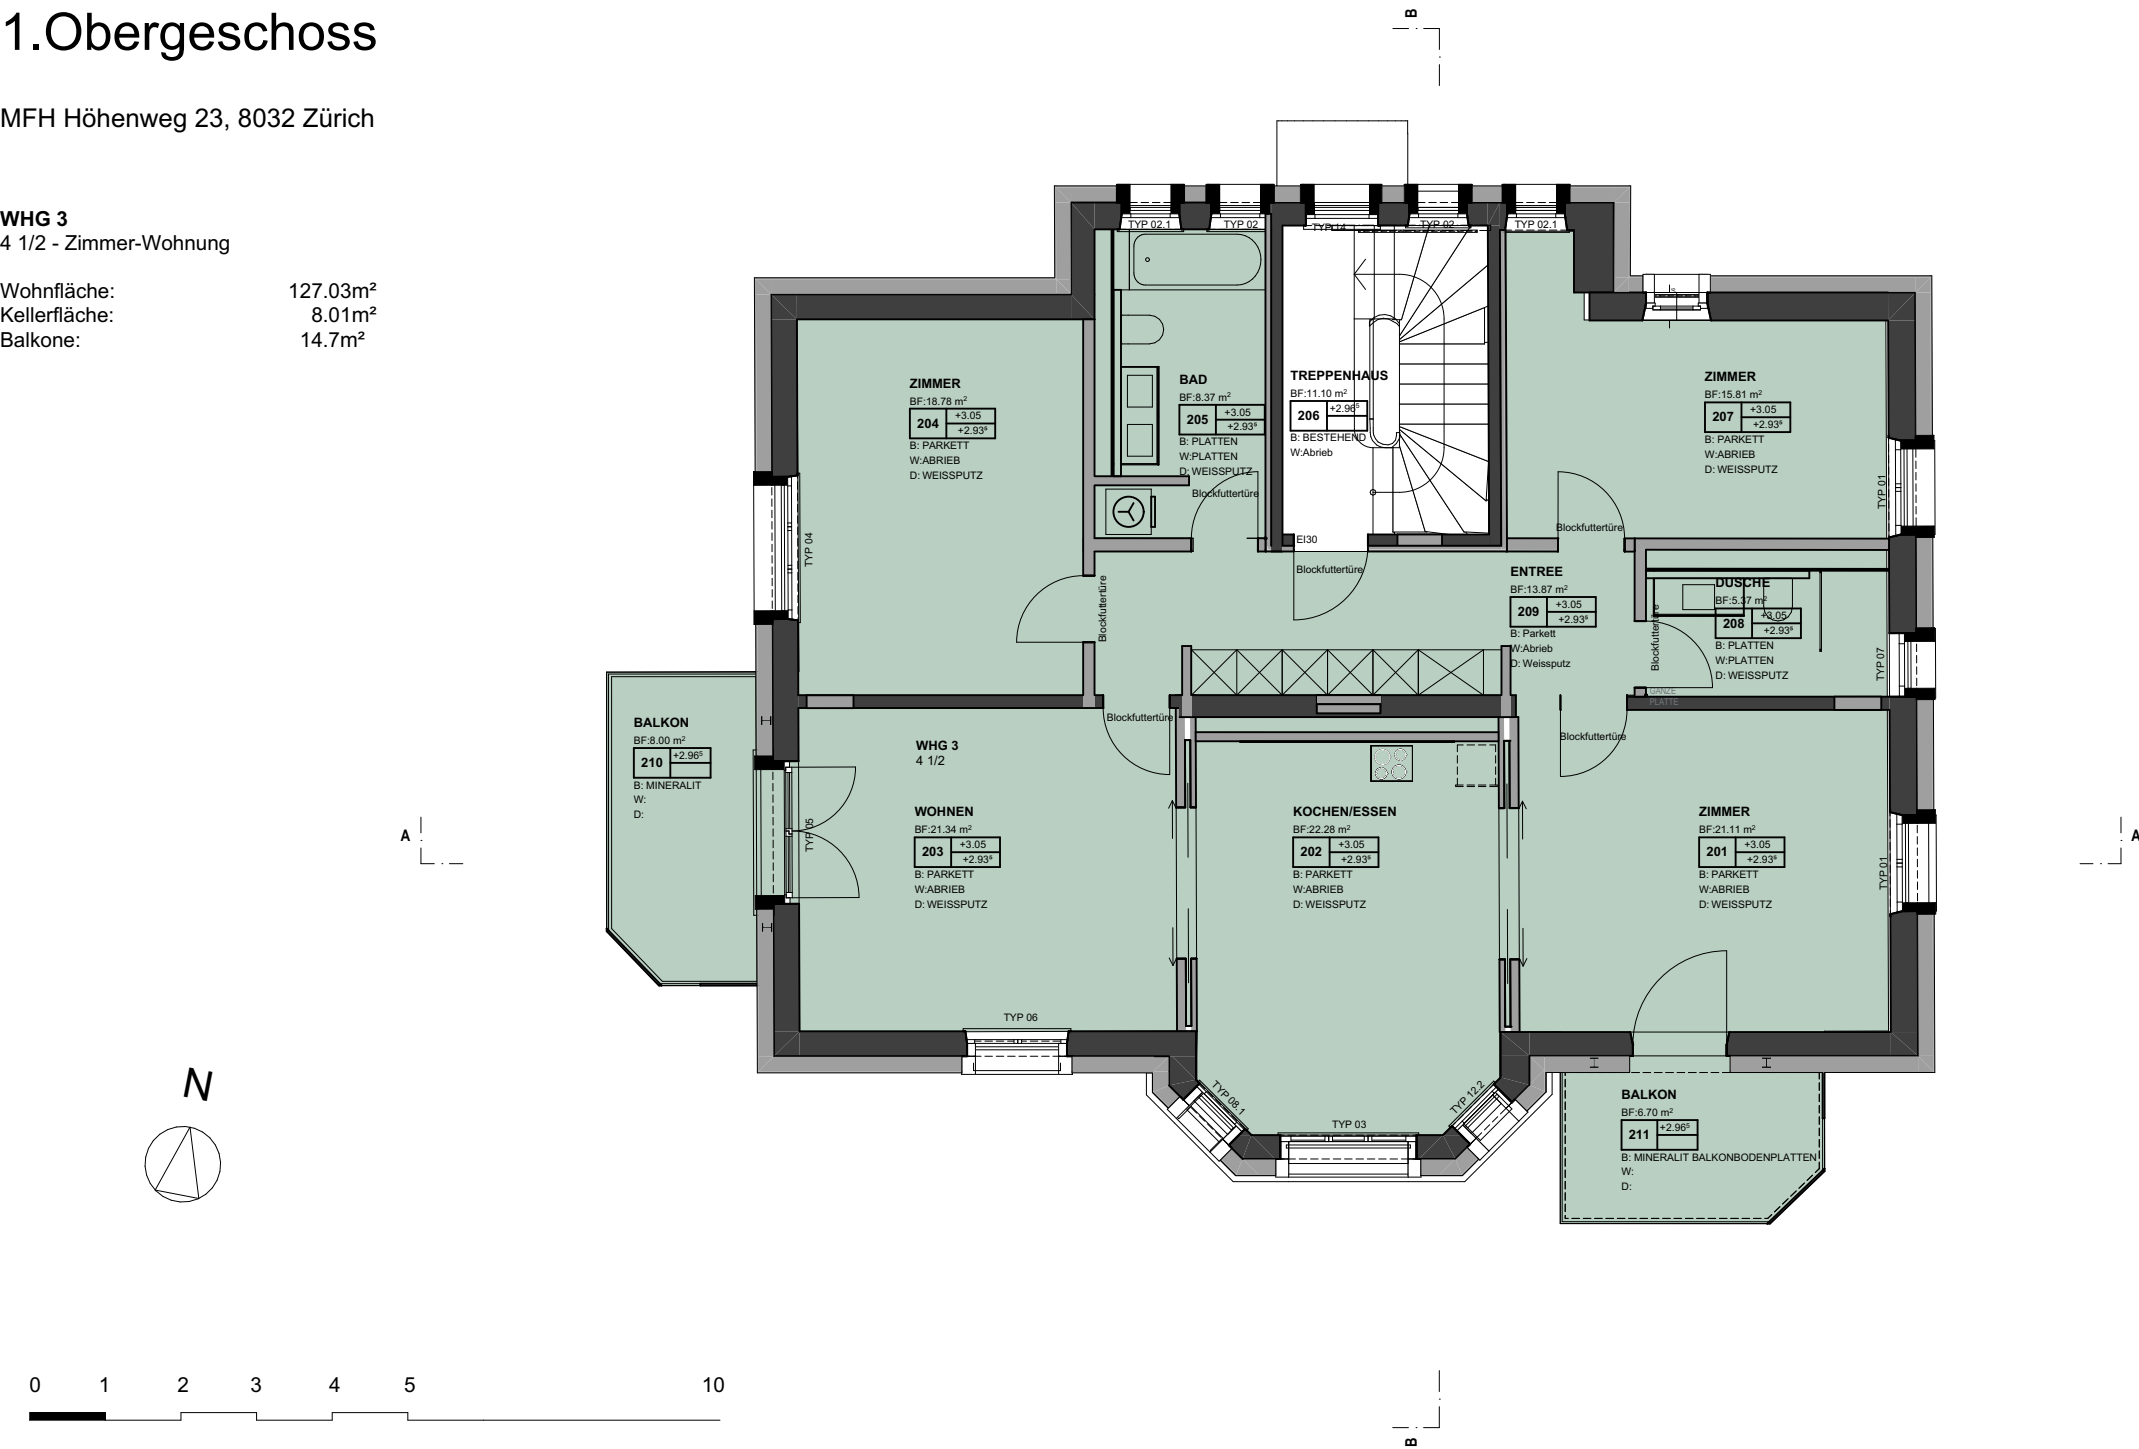

2.Obergeschoss

MFH Höhenweg 23, 8032 Zürich

WHG 4
4 1/2 - Zimmer-Wohnung

Wohnfläche: 120.62m²
Kellerfläche: 8.04m²
Balkone: 8m²

