


info@steigerelektro.ch		
A.STEIGER ELEKTRO AG		
Steckdoseninstallationen Tiefparterre links Brückfeldstrasse 19, Bern		
15.5.2018	ask	19664

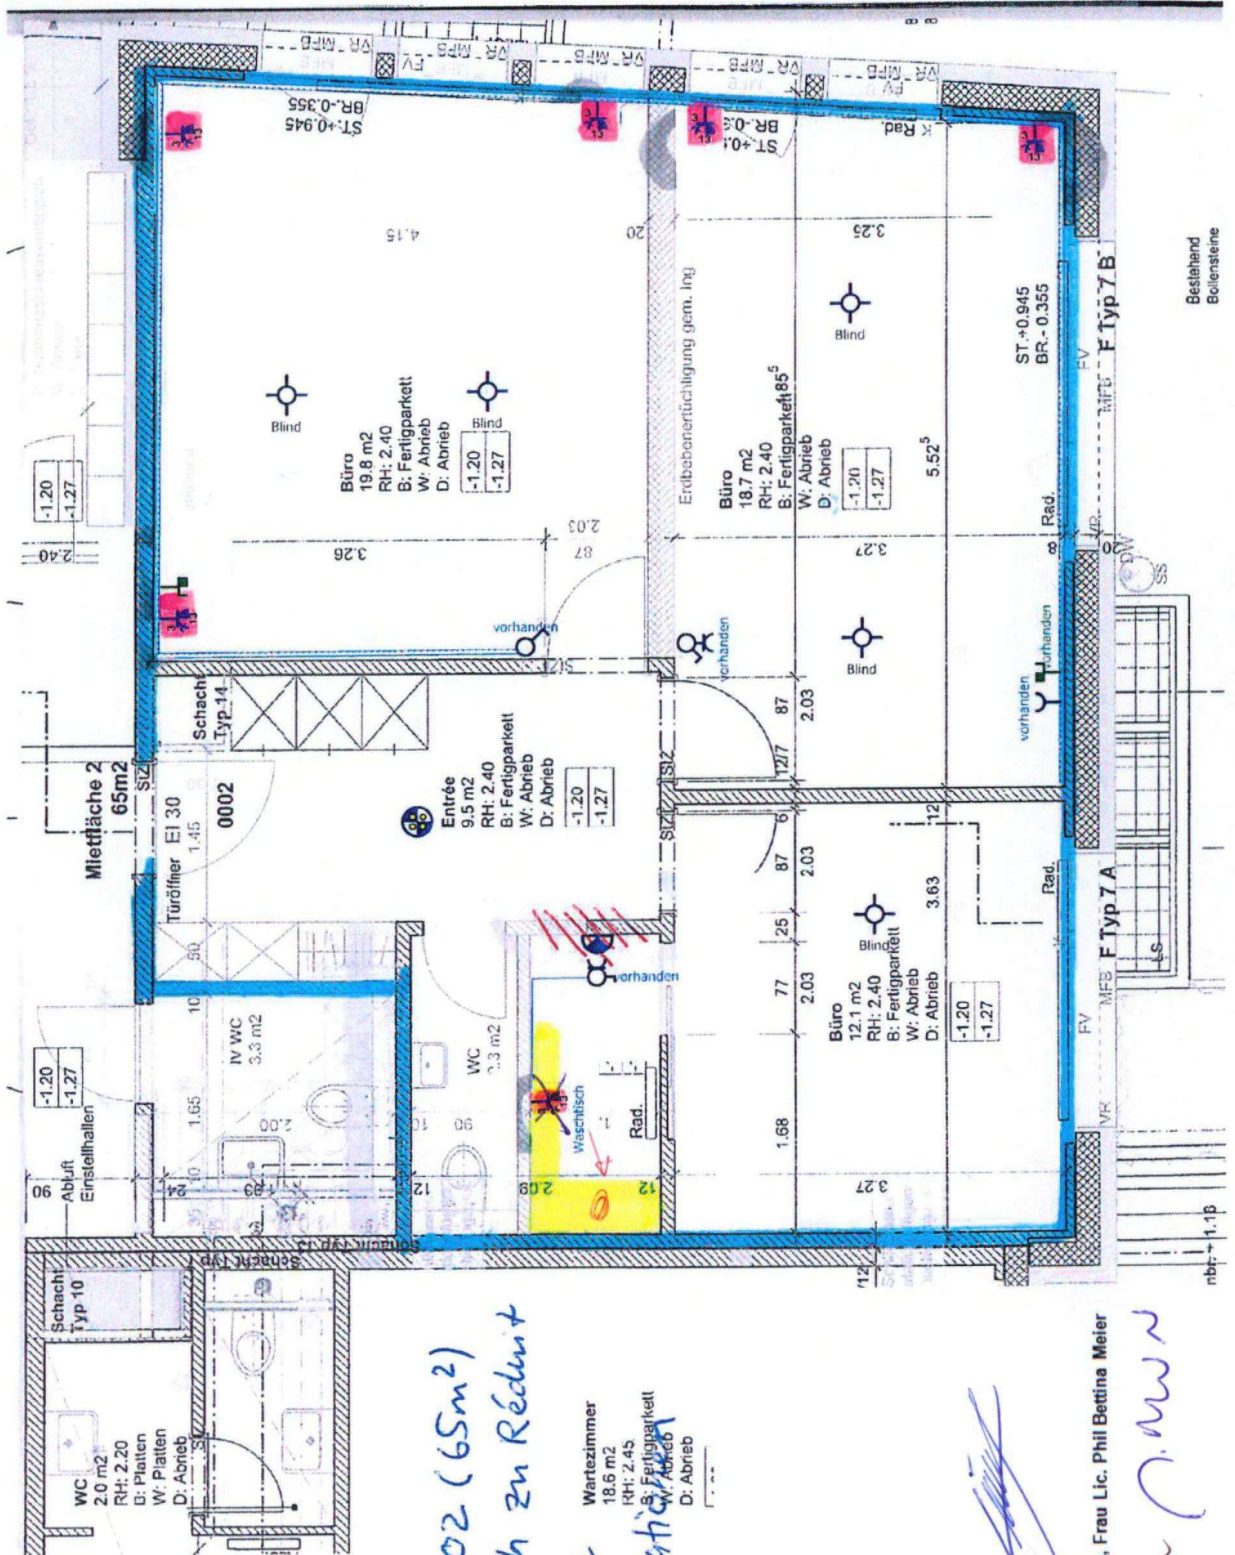

Grundriss Büro 02 (65m²)
Wanddurchbruch zu Reduit
Einbauküche
Elektro-Installationen

Eigentümer:

Zürich Versicherungs-Gesell. AG
GCIE
Mythenquai 2
8002 Zürich

vertreten durch:

Die Vermieterin:
Apleona Real Estate AG

Karin Bieri, Sandra Kunz

Mieter:
Herr Dr. med Christoph Zimmermann, Frau Lic. Phil Bettina Meier

Dr. Zimmermann

Liebefeld, 12.07.2018 /sua