H.RUCHTI / P.FLUECKIGER ARCHITEKTUR

Bauherr: Comunitas Vorsorgestiftung, Bernastrasse 8, 3005 Bern
Objekt: Sanierung MFH, Schützenmatt 27, 3280 Murten

0902 317.00
Mst. 1 : 50

Gr: A3
Gez: cma/uwi
Dat: 06.05.11
Rev:
Rev:
Rev:

Revision Werkplanung

Regelgeschoss EG-3.OG Whg. 1005/1015/1025/1035

KANALWEG 1 3422 KIRCHBERG T 034 447 48 48 F 034 447 48 49 INFO@HPAG.CH WWW.HPAG.CH

Koten:

	Wohnung	Laubengang / Balkon	TH
EG	+ 1.28 / + 1.22	+ 1.26	+ 1.28
1.OG	+ 3.87 / + 3.81	+ 3.87	+ 3.87
2.OG	+ 6.50 / + 6.48	+ 6.50	+ 6.50
3.OG	+ 9.07 / + 9.00	+ 9.07	+ 9.07

± 0.00 = UG Eingang

Planrevisionen:

Nr.	Datum:	Veränderung:	Wer:
01			
02			
03			
04			
05			
...			
...			

- Alle Masse sind Rohmasse, ausgenommen Kunststeinmasse
- Die Masse sind vom Unternehmer zu prüfen und Differenzen der Bauleitung zu melden.
- Türhöhen ab fertig höher gelegenem Boden resp. Schwelle bis uk. Sturz roh.

Legende:

OK fertig Boden
OK roher Boden

B = Boden
W = Wand
D = Decke

Ⓚ = Kurbel

St. = Sturz
Br. = Brüstung
Sw. = Schwelle

Beton
Backstein
Leichtbauwand

Wärmedämmung verputzt
160 mm λ = 0.038 W/mK (Fassaden allg.)
100 mm λ = 0.031 W/mK (Fassaden allg.)
60 mm λ = 0.031 W/mK (Laubengang)
30 mm λ = 0.038 W/mK (Leibungen Fenster)
40 mm λ = 0.038 W/mK (Balkon)
120 mm λ = 0.040 W/mK (Deckendämmung)
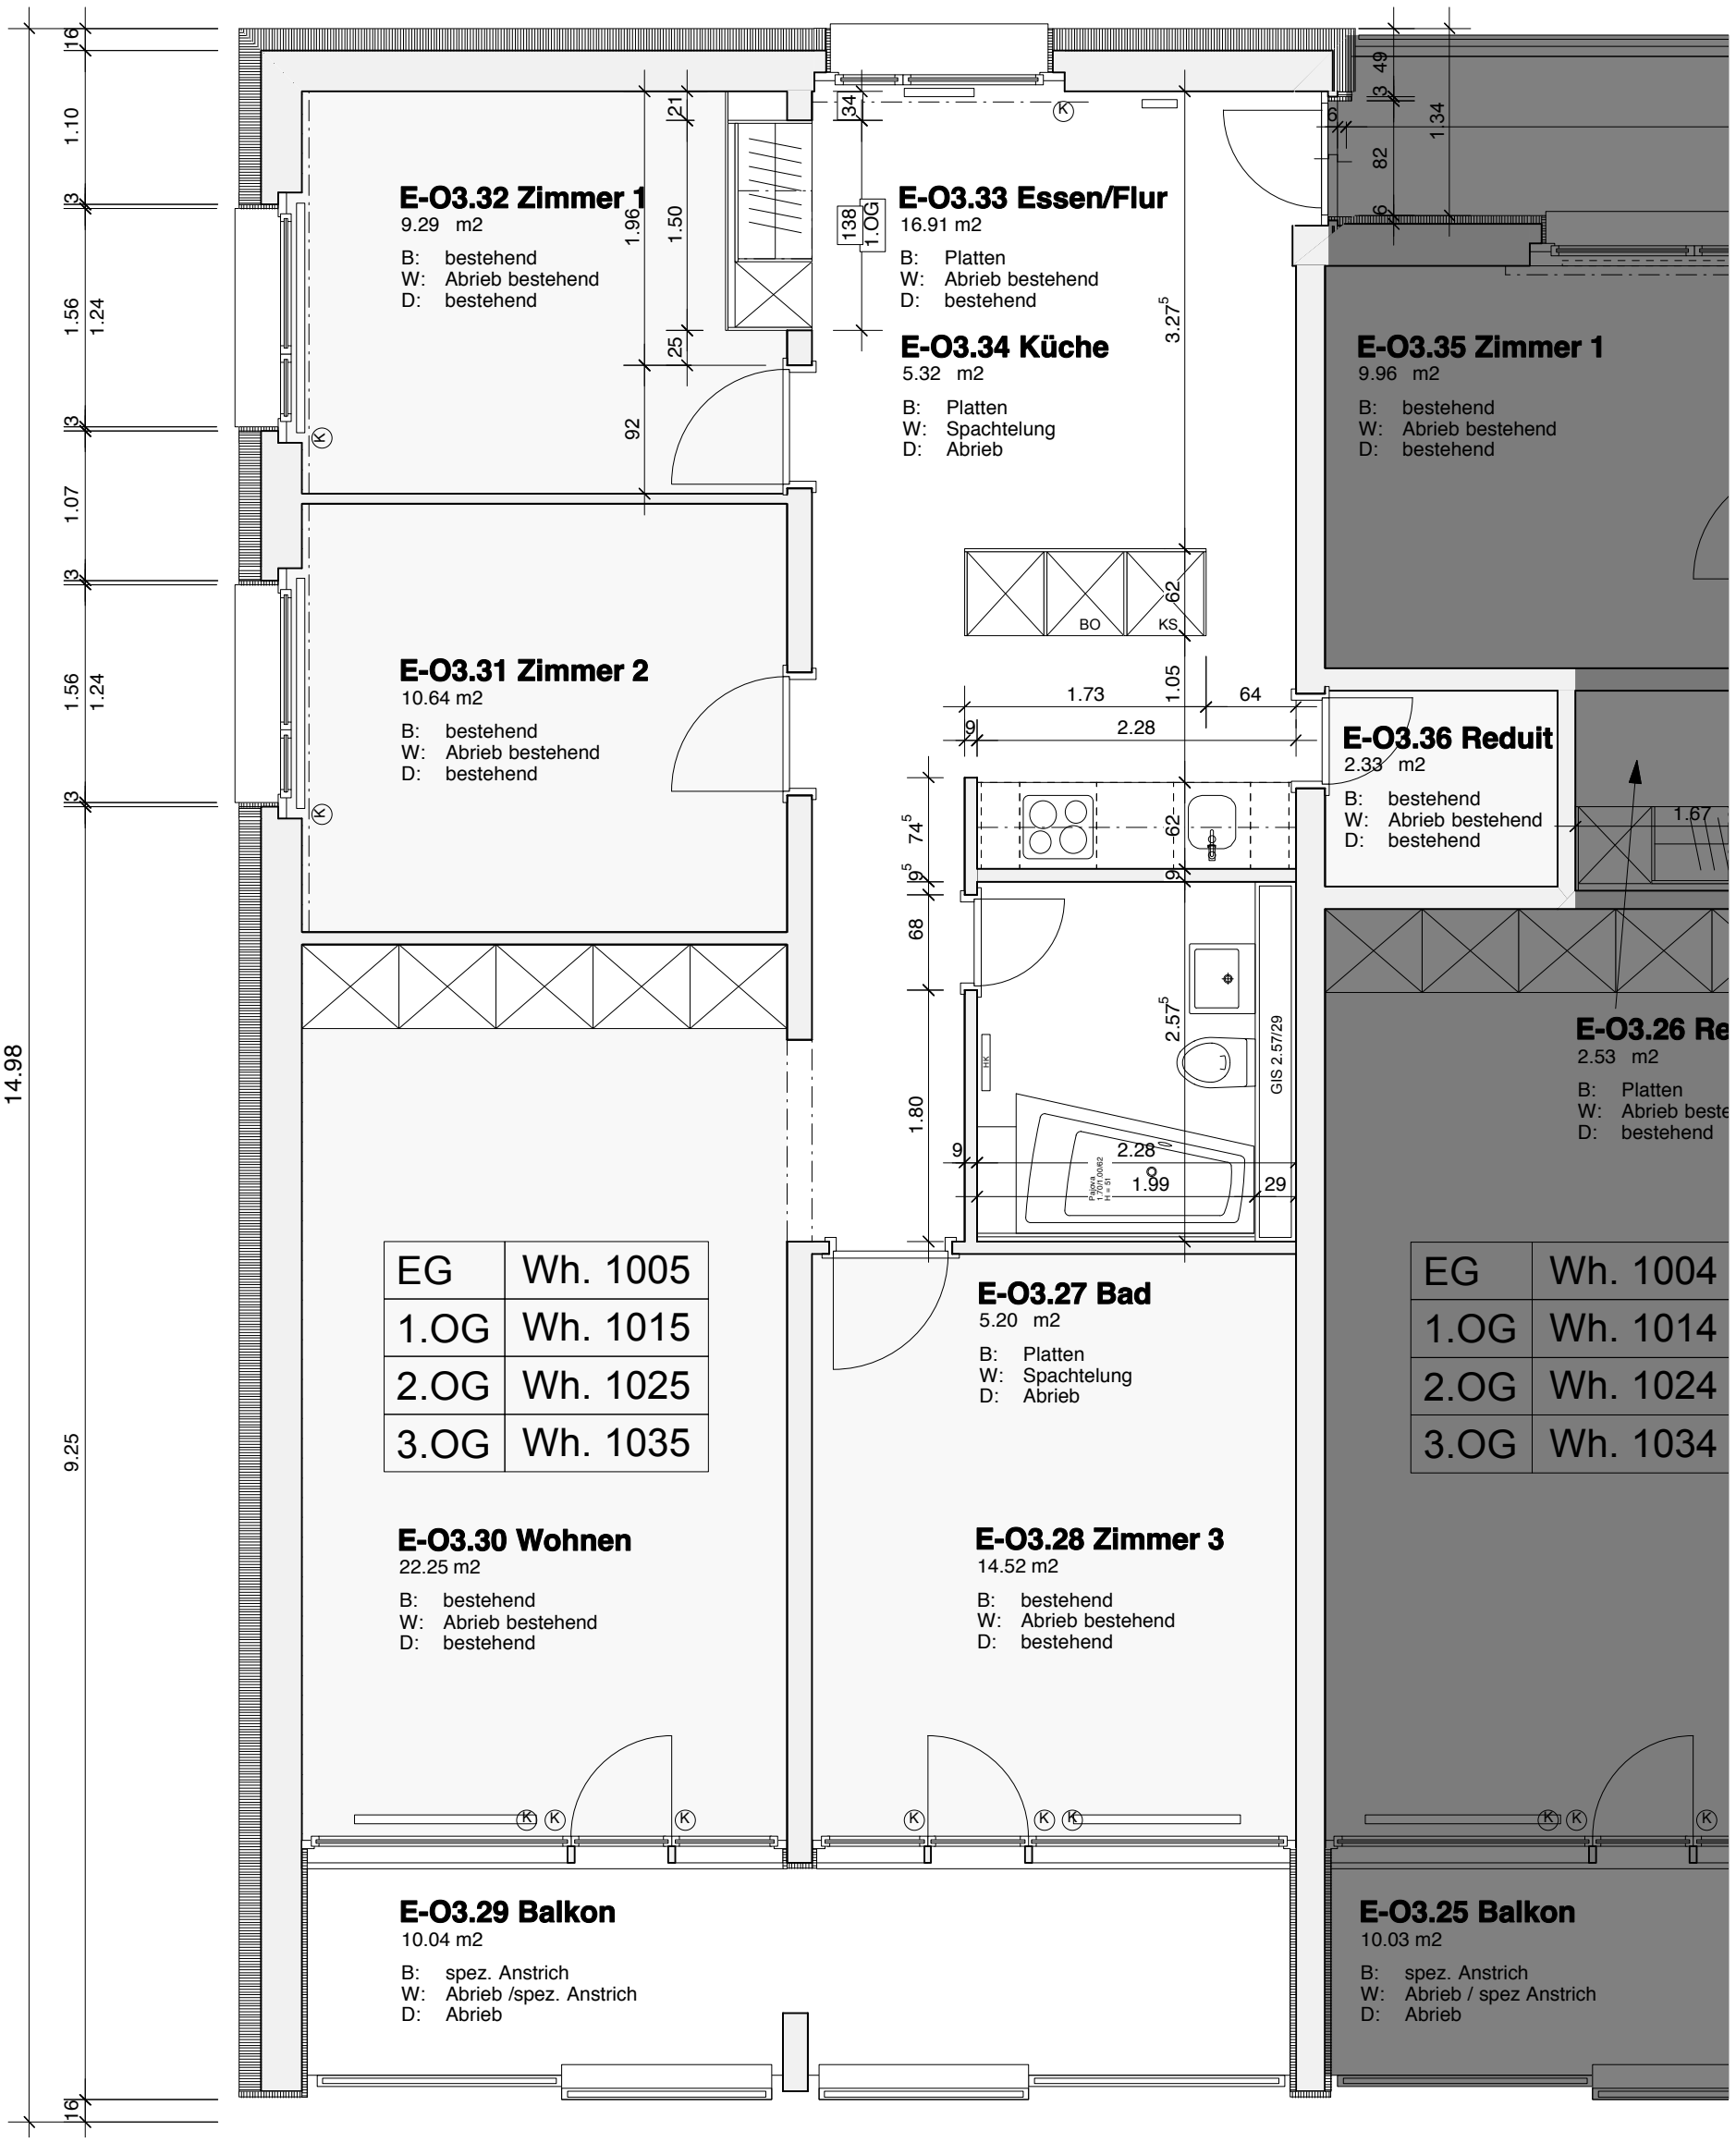
Wärmedämmung mineralisch
140 mm λ = 0.034 W/mK (Balkon)
ca. 18 mm λ = 0.036 W/mK (best. Rolladenkasten)