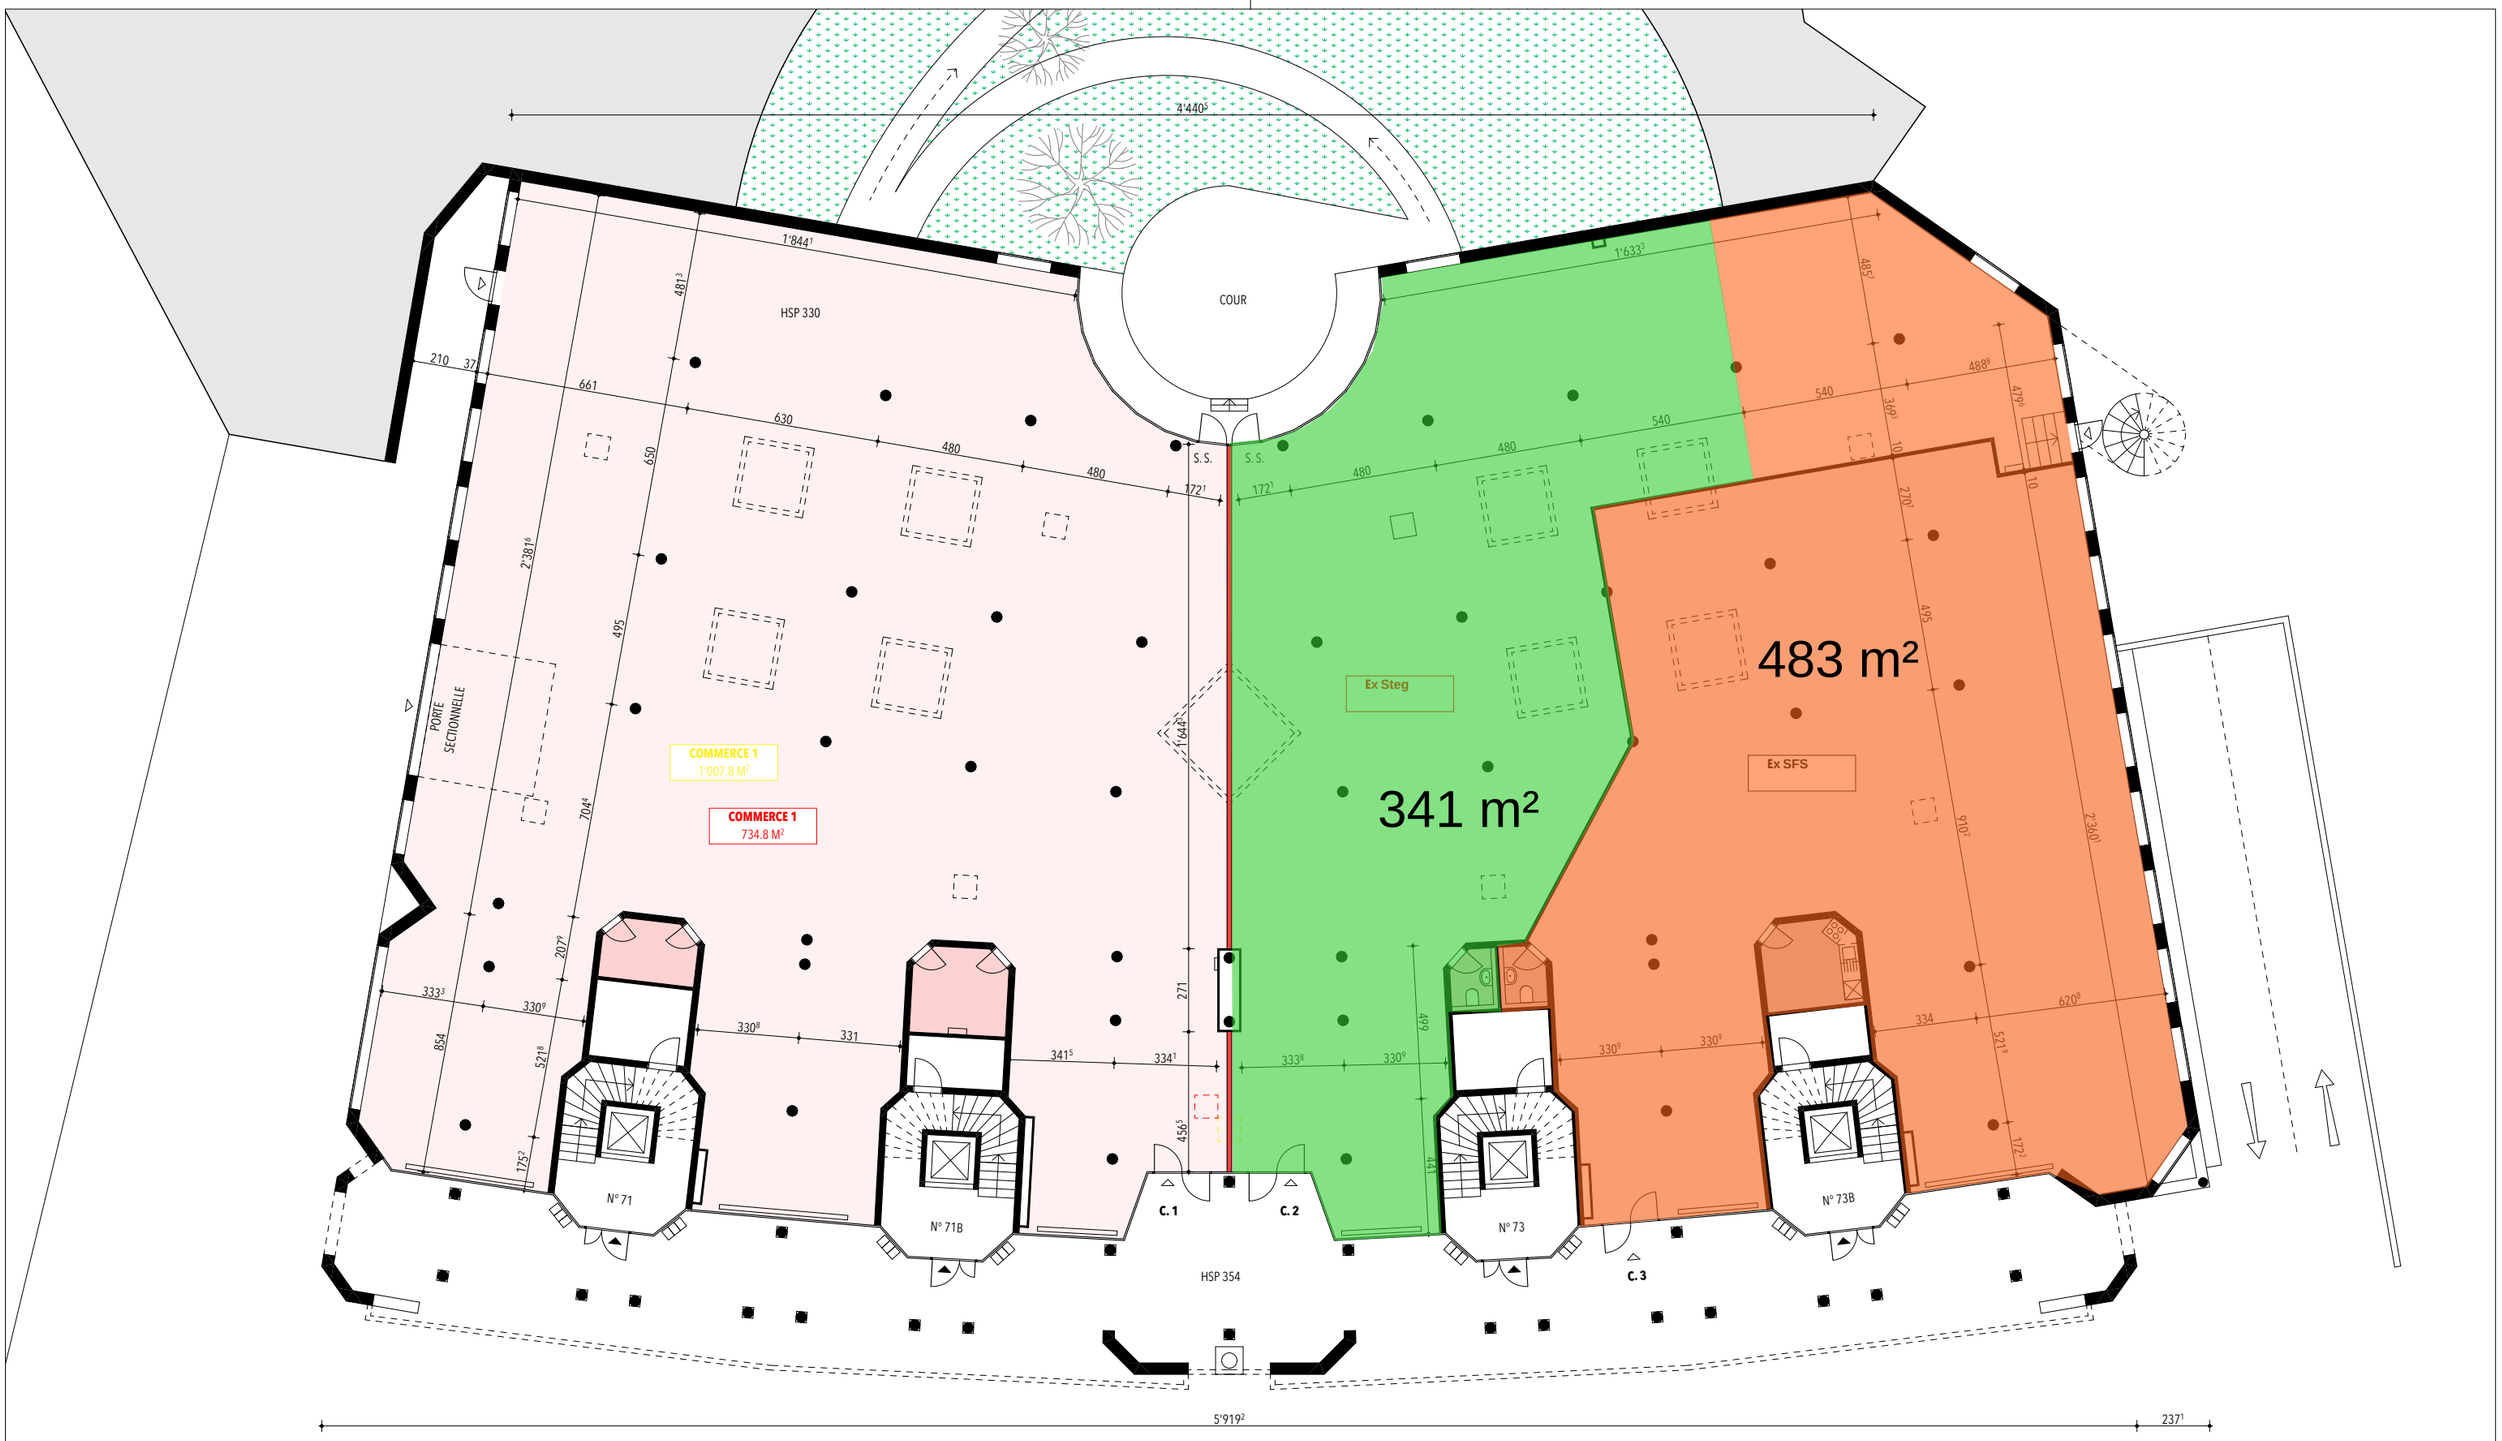

ÉLÉMENT EXISTANT

ÉLÉMENT DÉMOLI

ÉLÉMENT CONSTRUIT

INFO@HANDUSTRY.CH
+41 21 683 10 83
1004 LAUSANNE

HANDUSTRY DE ÉCOLE-DE-COMMERCE 1

2009_STE \ TRANFORMATION SURFACES COMMERCIALES

RUE DE LAUSANNE 17-73 \ RENE

ARCELLE 182

HANDUSTRY
design & architecture studio

ÉTUDE

MAÎTRE D'OUVRAGE WINCASA

ARCHITECTURE PLAN RÉZ

PROPRIÉTAIRE CRÉDIT SUISSE FONDATION DE PLACEMENT

VARIANTE ETU 001

FORMAT (LxH) 42.0 x 29.7 (A3)

RÉVISION 28.10.2020

COTATION CM

DESSINATEUR DC

ECHELLE 1:200

IDENTIFIANT FICHIER 2009STE_ETU001_ARC01

CRÉATION 26.10.2020