



Légende:

Unité d'utilisation selon AEAI

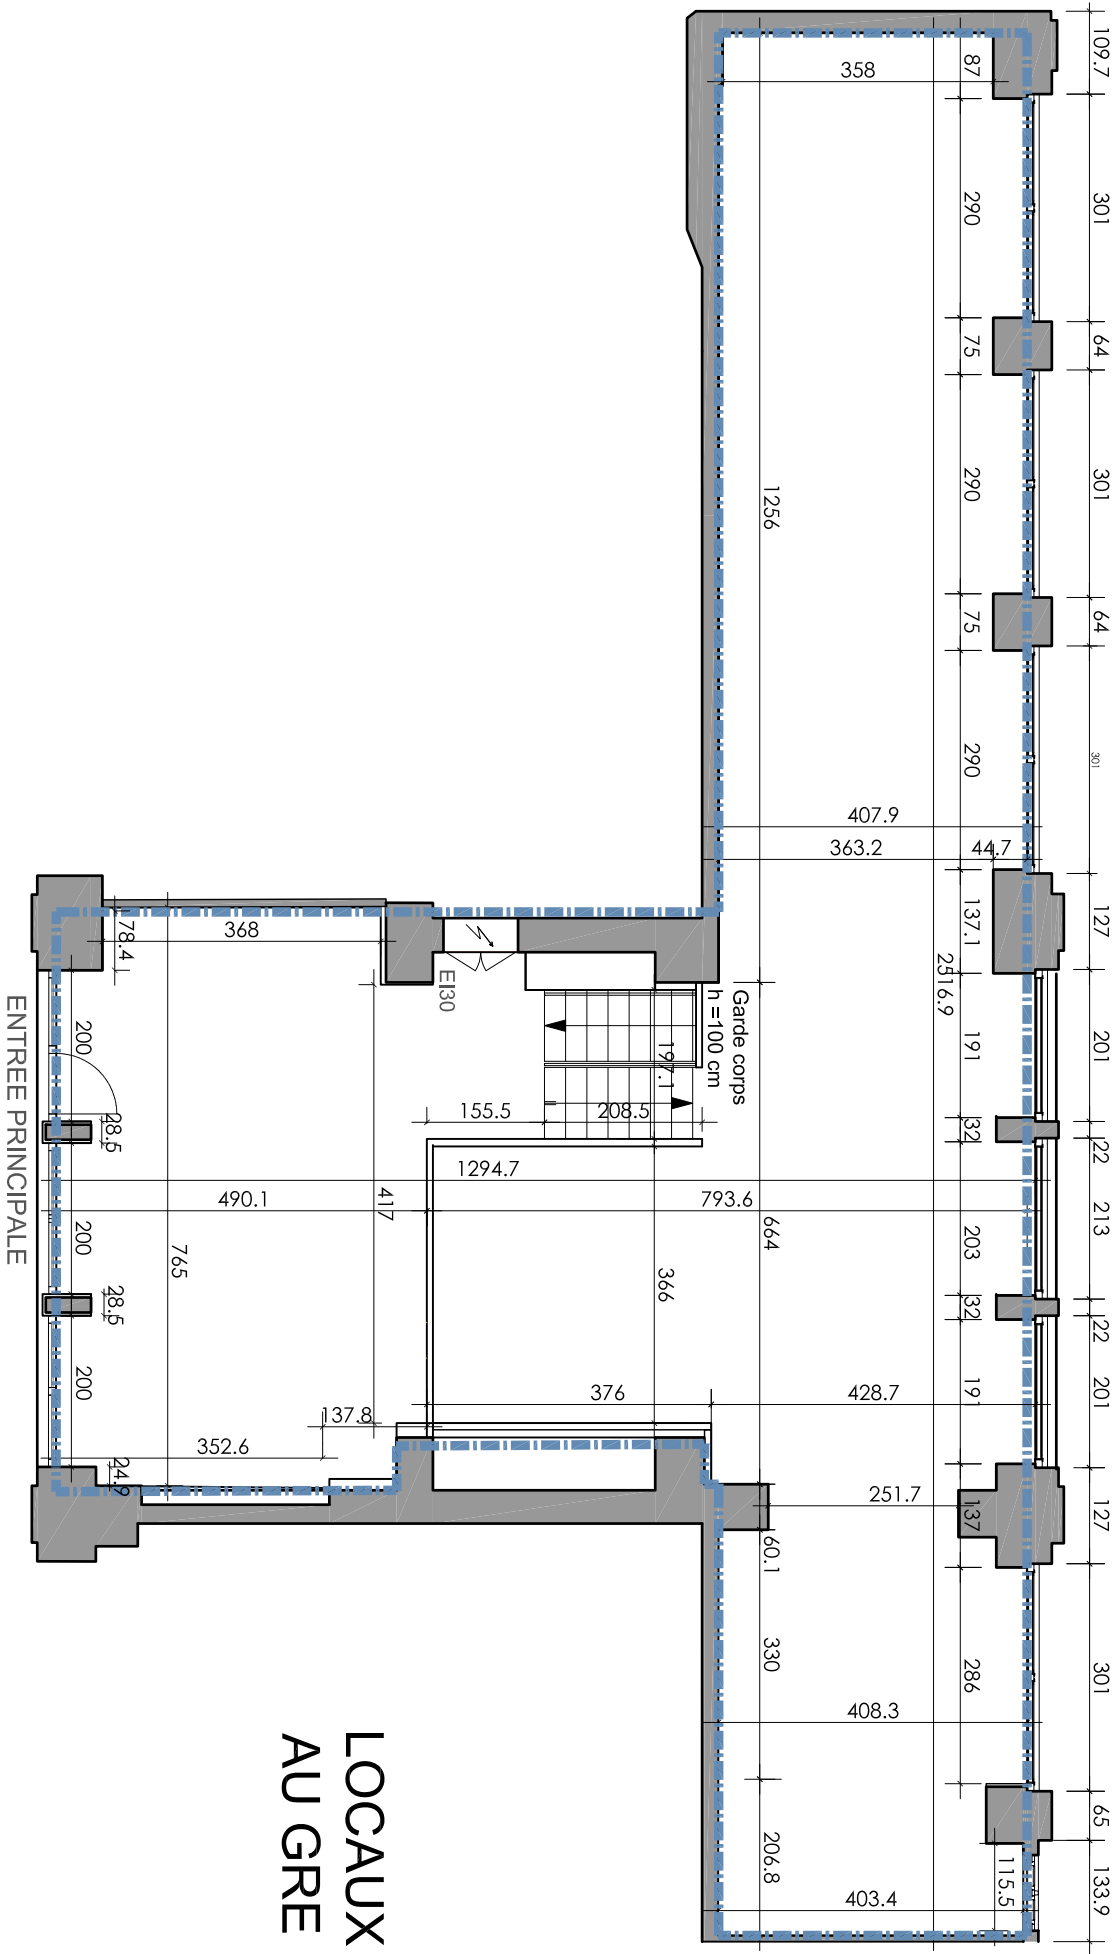

LOCAUX POUR AMENAGEMENT
AU GRE DU PRENEUR

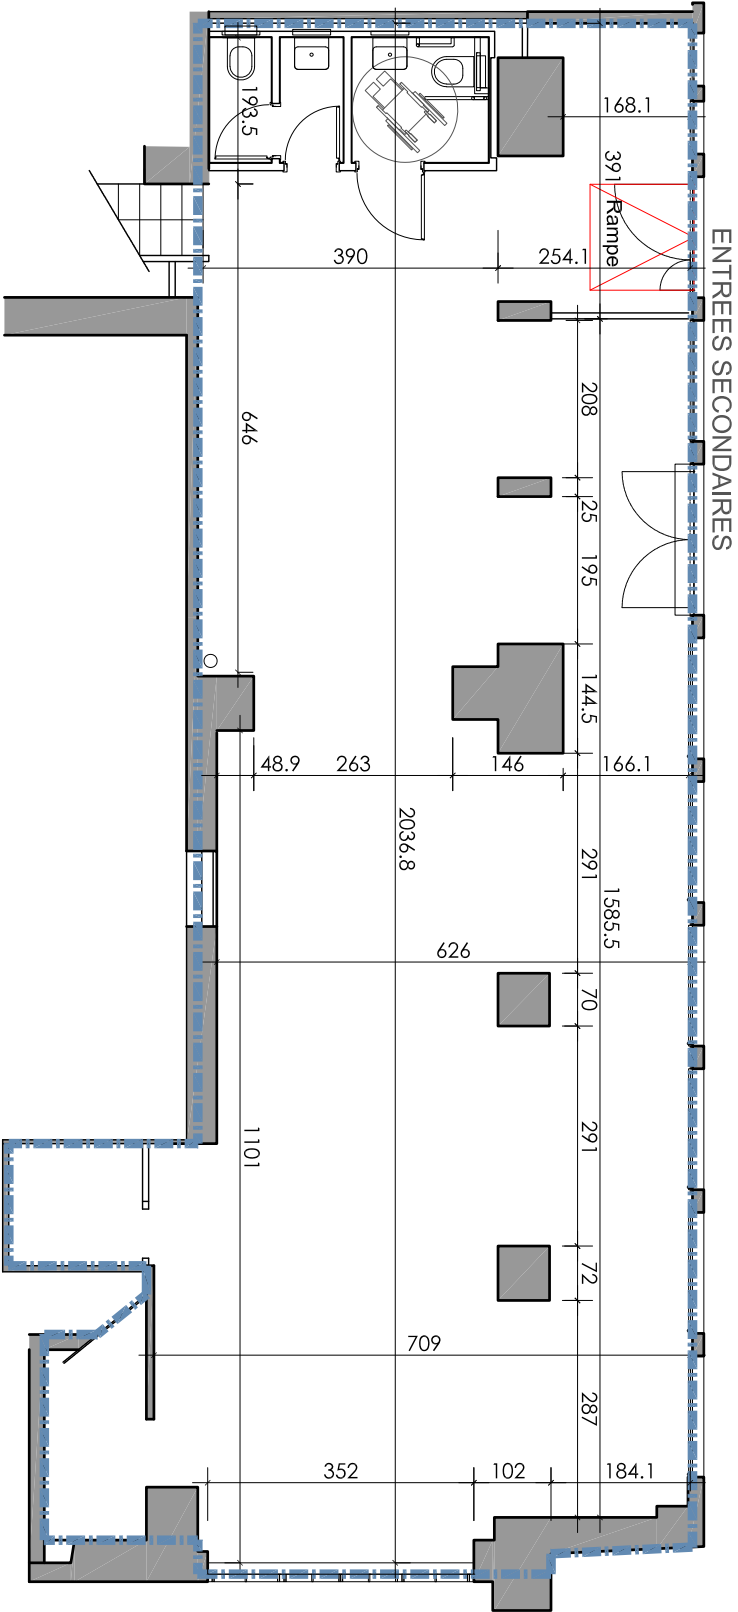

SURFACE TOTALE
285.90 m²
surface rez supérieur
113.65 m²
surface rez-de-chaussée
41.75 m²
surface rez inférieur
130.50

Client	Ouvrage		Objet	Phase
SWISS LIFE SA	Immeuble de bureaux et commerces Remplacement des fenêtres et vitrines		Plan de récolement conforme à l'exécution (APA n°310298/1)	04. Achèvement
			Nom du plan	
	Rez supérieur, Rez-de-chaussée et Rez inférieur			
		Plan n°	1804-02-G-100-E0-04	
		Echelle	1:100	
		Date	10.05.2021	
		Format	A3	
TRIDIMENSIONS ARCHITECTES 29 rue de la Coulouvrenière - CH - 1204 Genève Tél. +41 (0) 22 807 14 - Fax +41 (0) 22 807 14 20 www.tridimensions.ch contact@tridimensions.ch				