
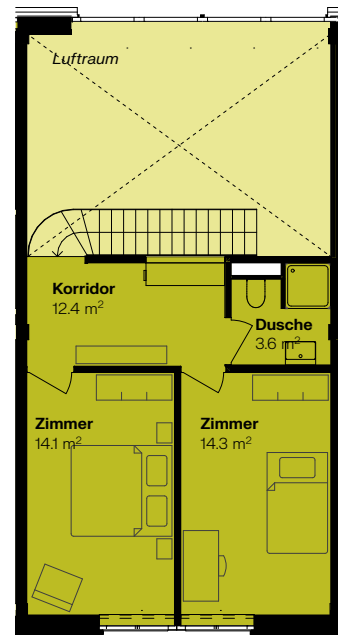


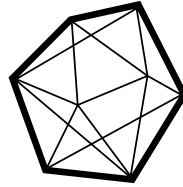

6 ½-ZIMMER-WOHNUNG MAISONETTE

Referenz: OG02_B140

Gebäude: Volta 2.1

Lysbüchelstrasse 74

2. Obergeschoss

Wohnfläche: 167.7 m²

Terrasse: 36.0 m²

Keller: 15.0 m² / UG01_UG02_B140

Massstab 1:150



Möblierungsvorschläge dienen ausschliesslich der Veranschaulichung und sind nicht Bestandteil der Wohnung.

Die effektive Wohnfläche kann von den Angaben in den Plänen abweichen. Änderungen vorbehalten.

