


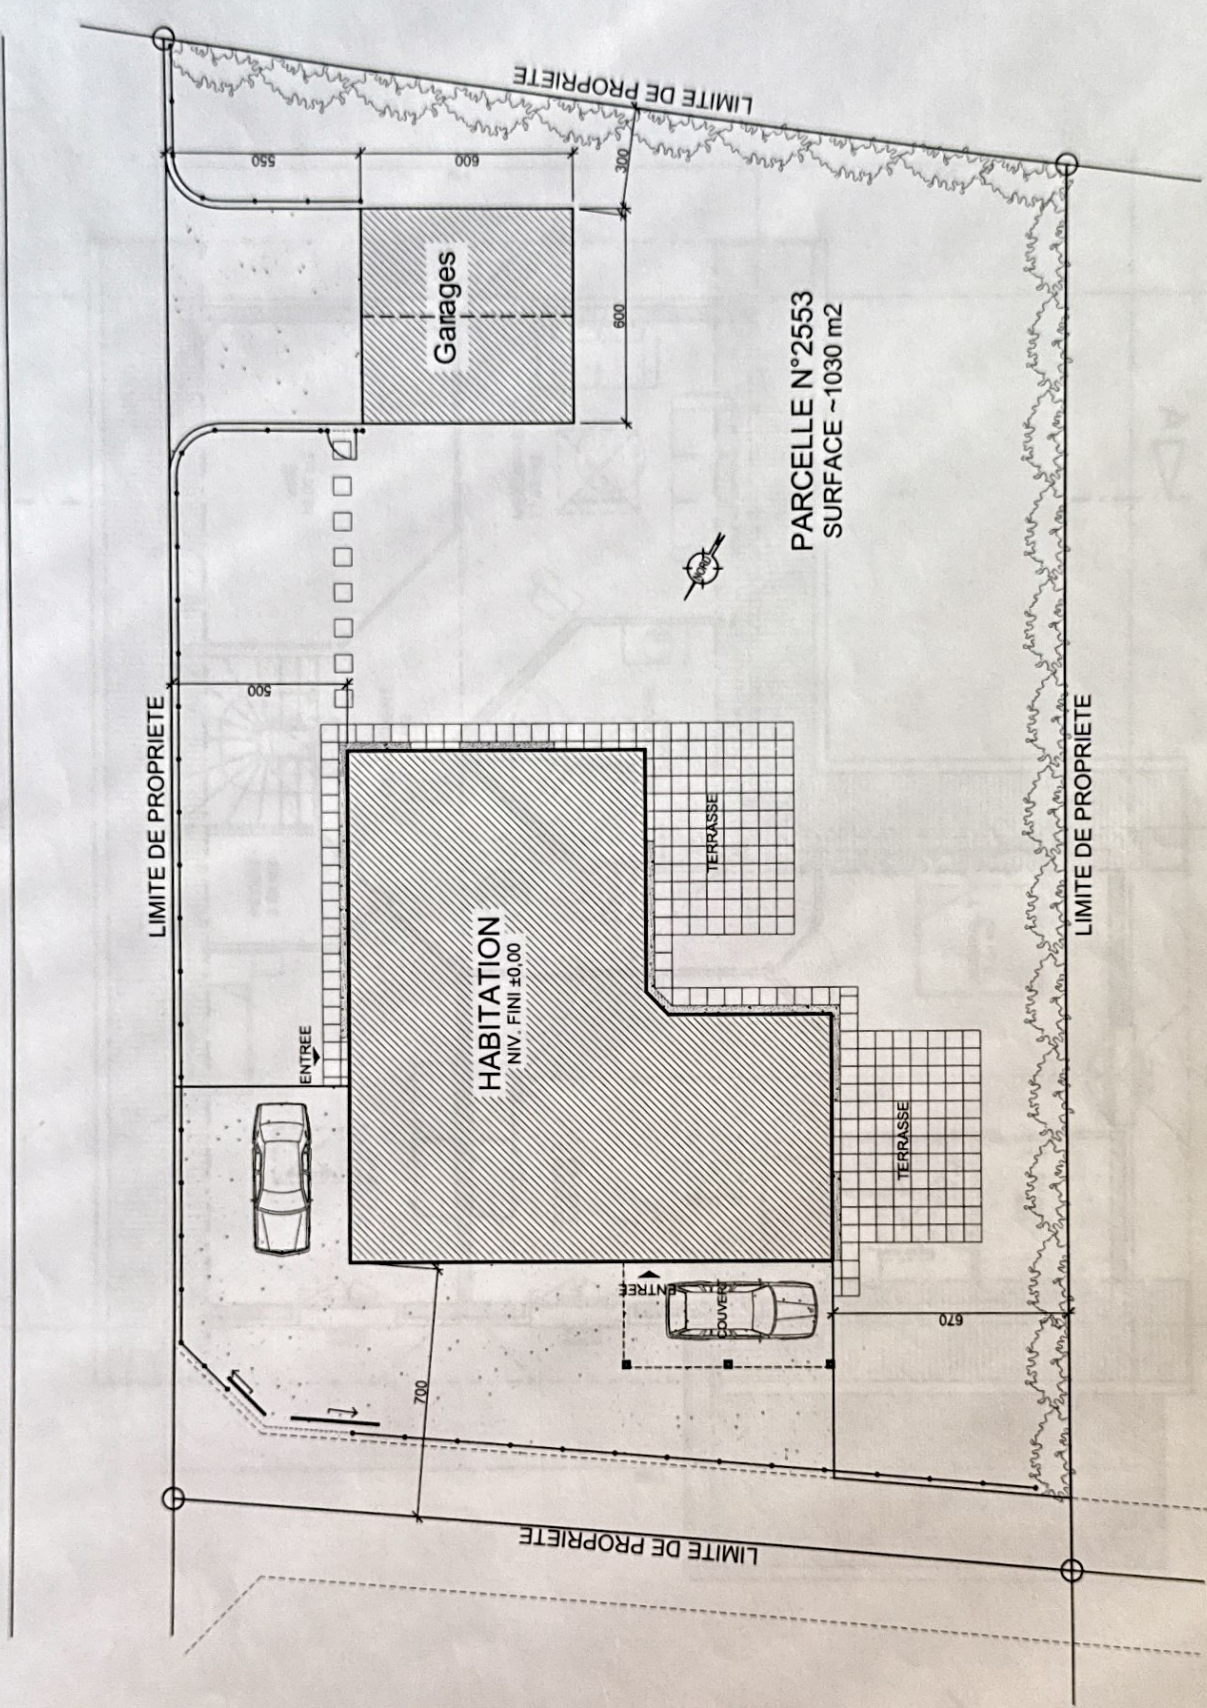

PARCELLE N°2553
SURFACE ~1030 m2

Propriété de M. et Mme ARENA
AMENAGEMENTS EXTERIEUR
1/200

Aréna *Aréna*