


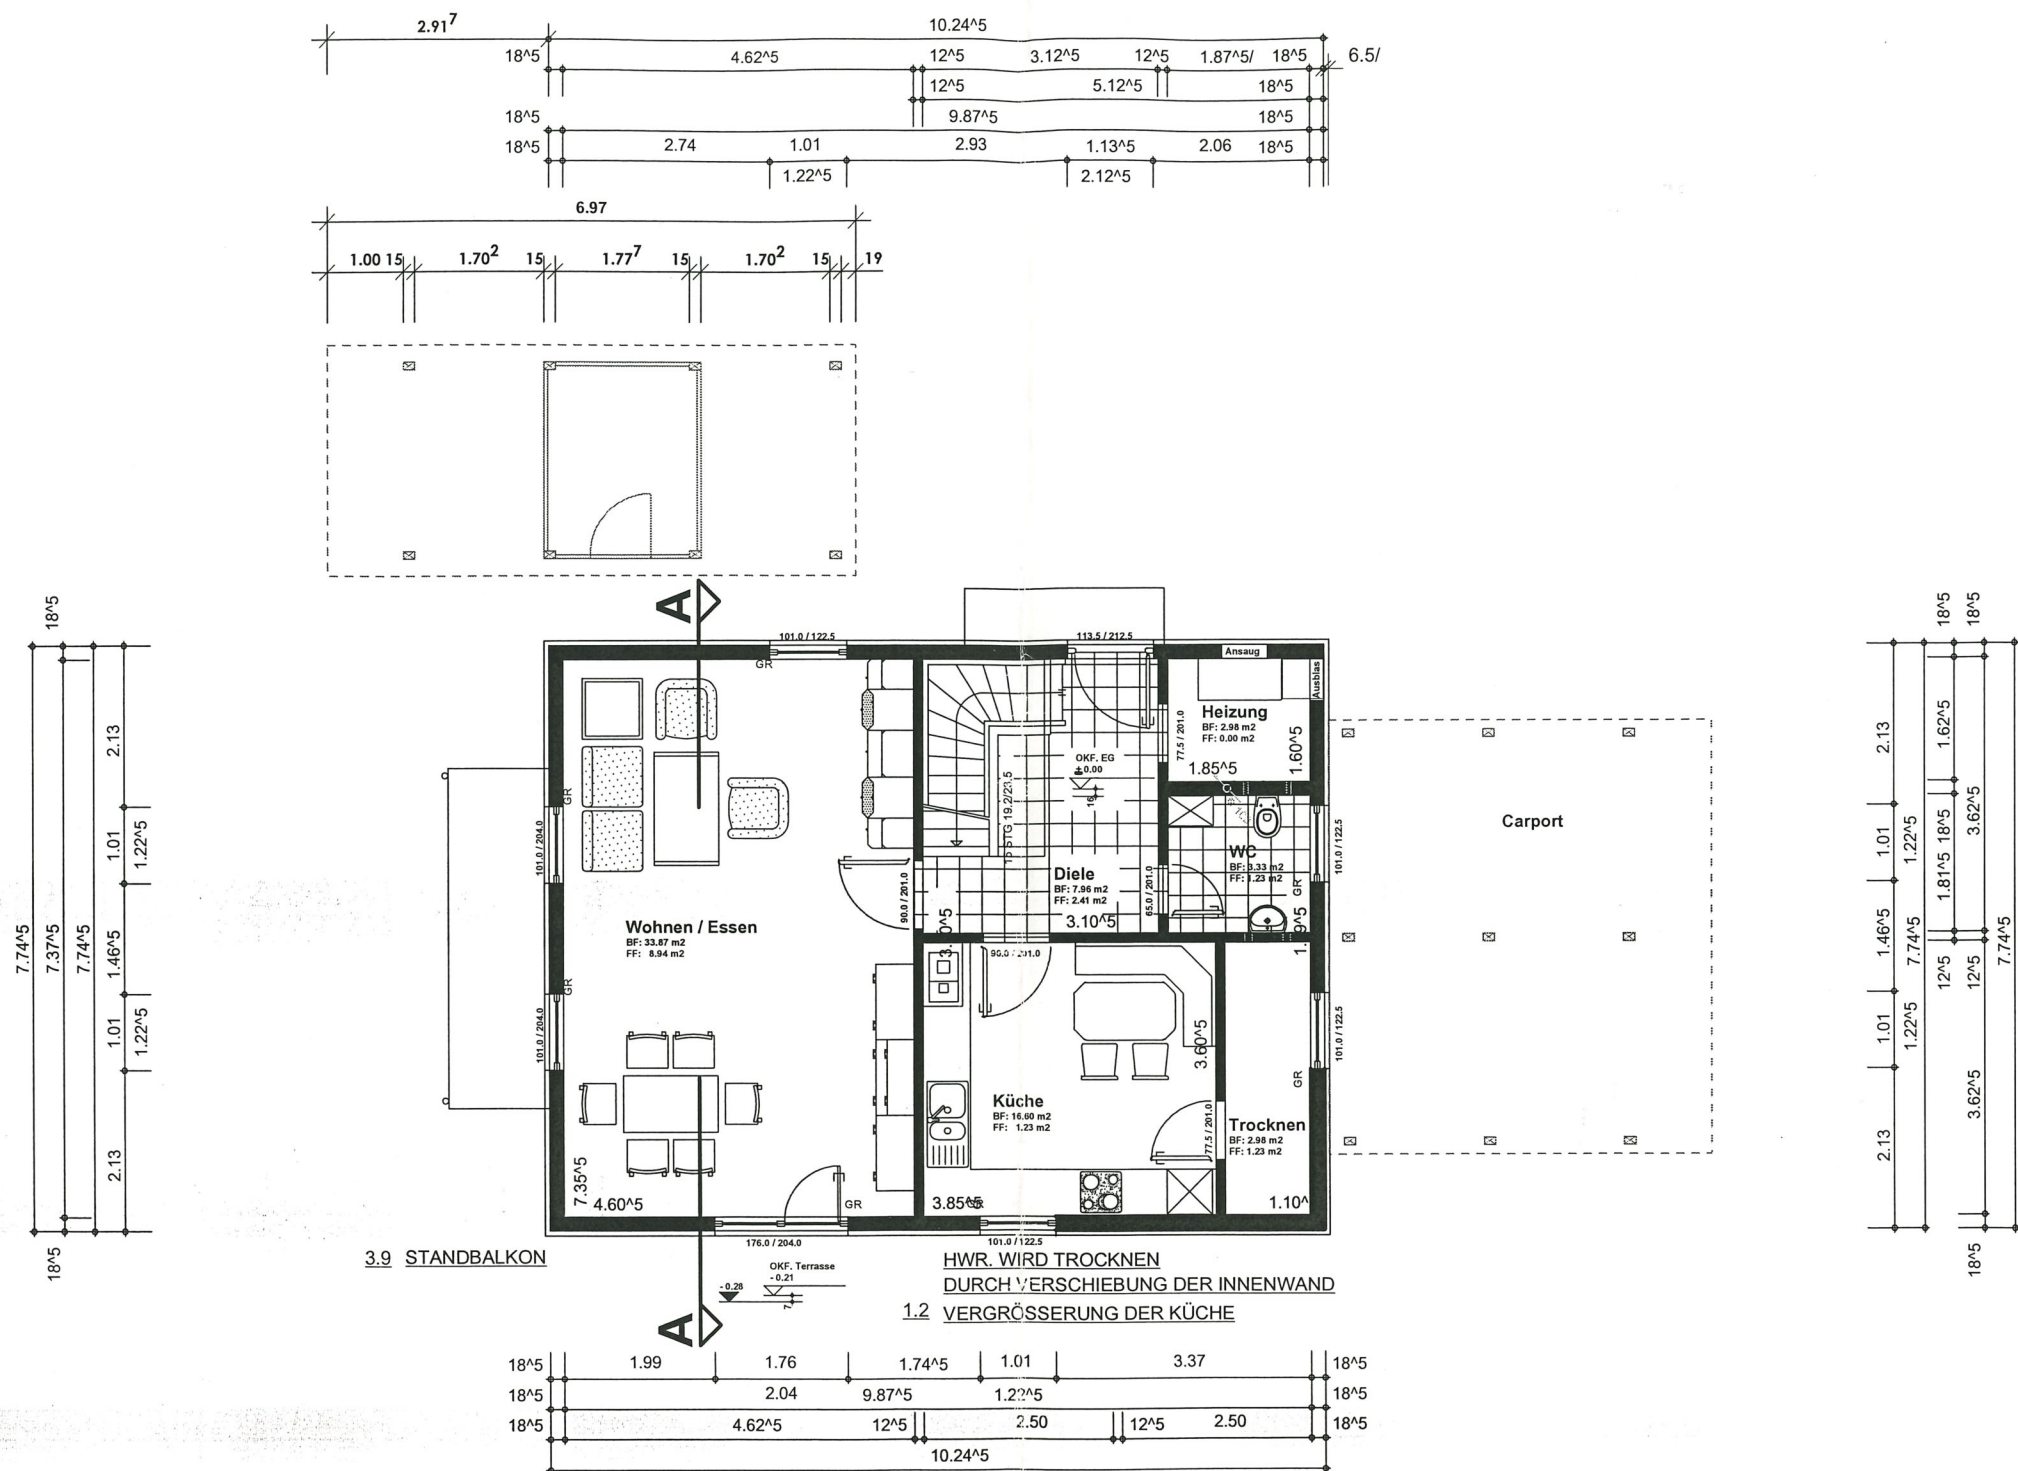

CLOU 128
 Angegebene Haus- und Raum-
 masse sind Rohmasse. Bei fertiger
 Ausführung vergrößert sich das
 Hausgesamtmass um 13 cm und die
 Rauminnenmasse verringern sich um
 ca. 2 cm

Der Bauherr :
 Der Grundeigentümer :
 Der Architekt :

Sämtliche Masse sind am Bau zu kontrollieren
 und mit der Bauleitung zu besprechen.

V. + R. Catillaz, Engelhardstr. 91, 3280 Murten
 EFH Rensch-Haus Typ Clou 128

Nr. 01	Maß 1 : 100	Grundriss Erdgeschoss
Dat. 20.09.2002	Gez. MA/AK	
Gr. A3 quer	Rev.	

BaumManagement
 Büllic 10
 3600 Thun
 info@baum-bau.ch

Nat. 079 311 17 75
 Telefon 033 221 60 50
 Telefax 033 221 60 51