

Areal:

361

BK-Nr.:

36 105

Haus:

04

Stockwerk:

Erdgeschoss

Adresse:

Fabrikstr. 36
4562 Biberist

Eigentümer:




HIAG Immobilien

Druckdatum

06.11.2025

Nutzungskategorienplan

	Fläche m²
	294.92
	6400.87
	22.45
	141.33

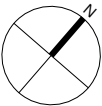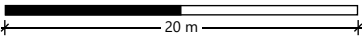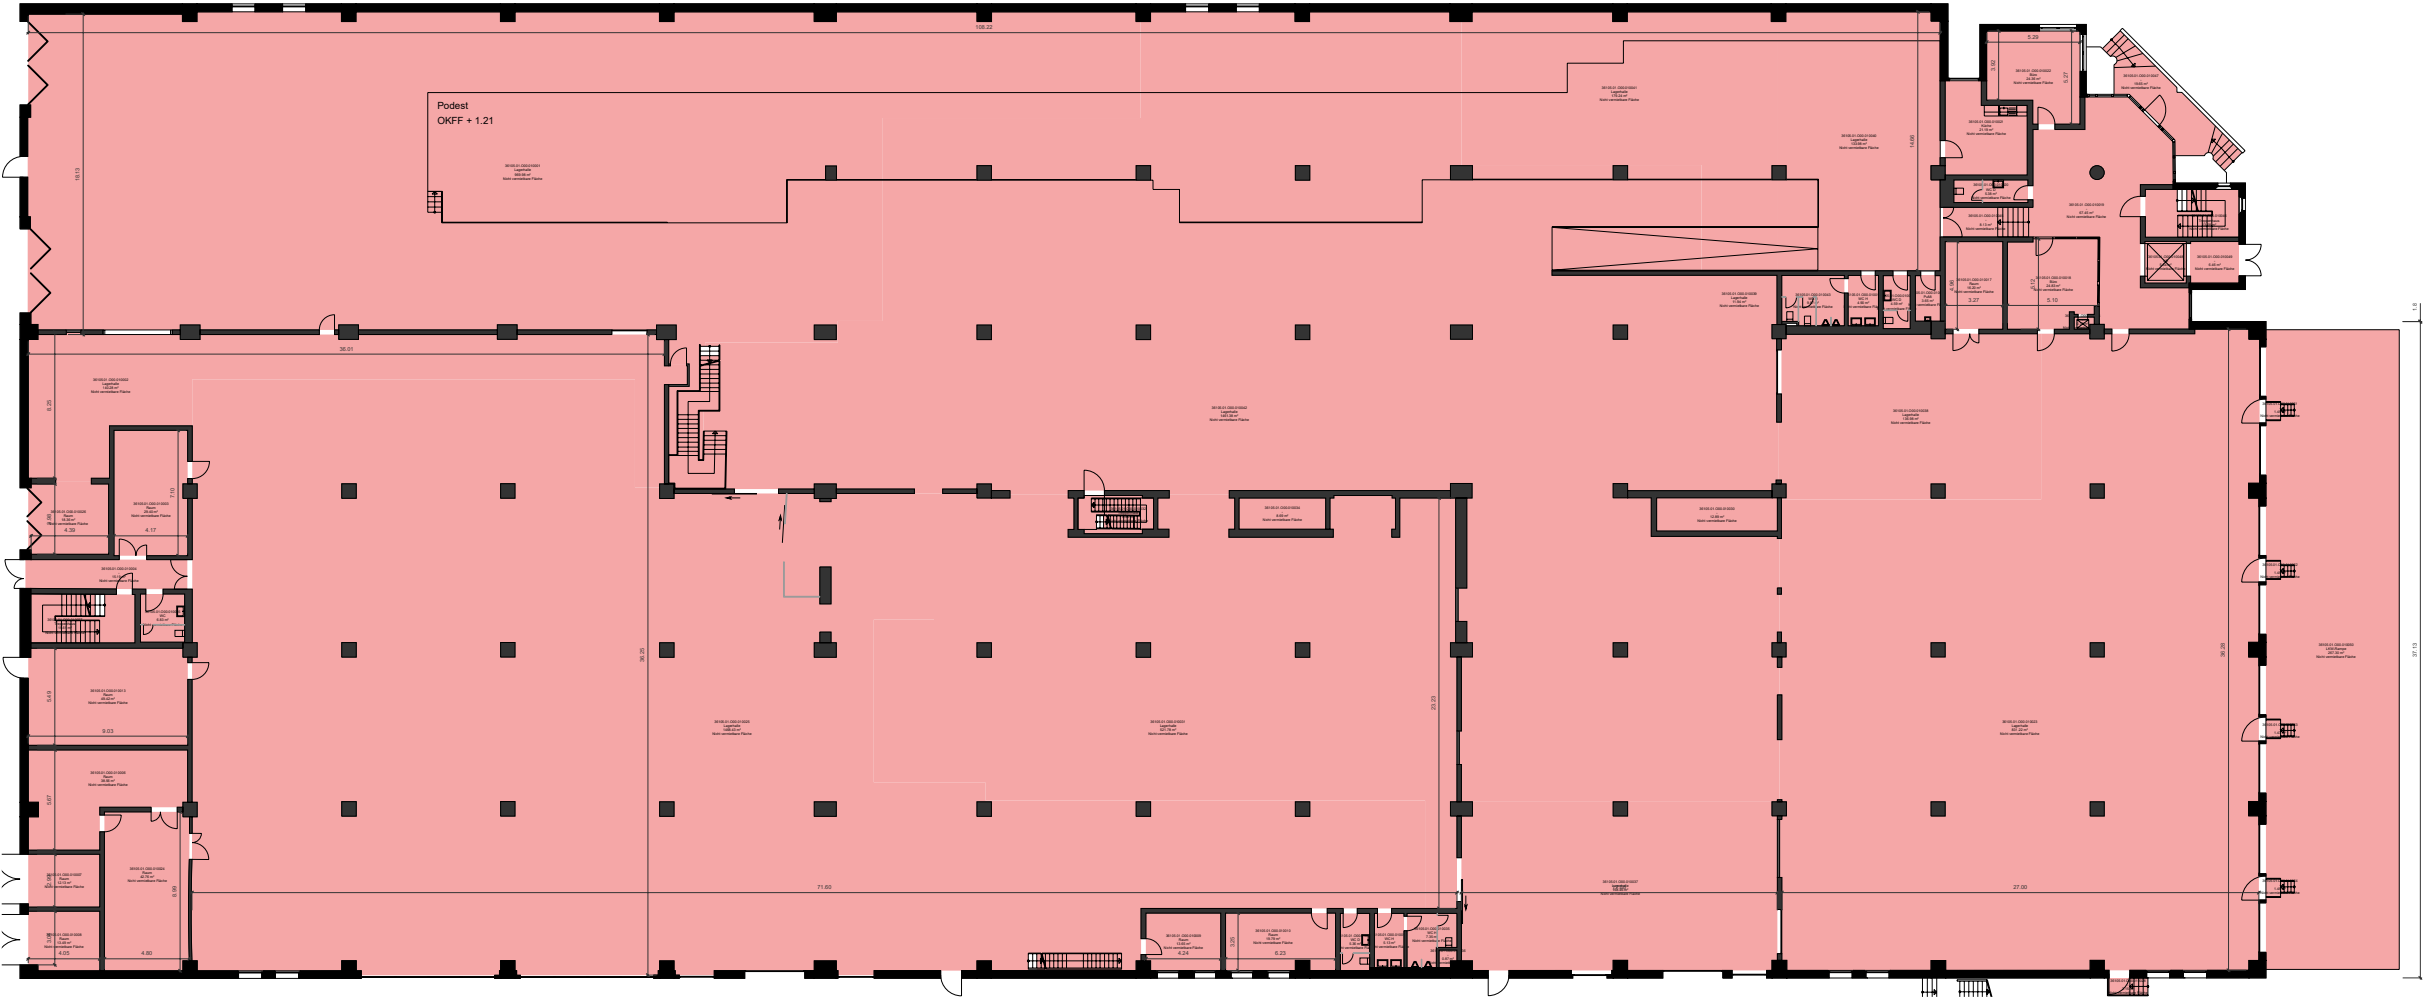

*Dieser Vermietungsplan hat ausschliesslich informellen Charakter. Der Interessent bzw. Mieter kann aus dem Vermietungsplan daher keinerlei Ansprüche ableiten. Für Mietflächen, Masse, Grundrisse, Einbauelemente, Türanschlüsse usw. gelten ausschliesslich die in der Hauptmietvertragsurkunde gemachten Angaben. Alle Massangaben sind für Ausführungs- und Bestellzwecke vor Ort zu prüfen. Nichttragende Wände müssen vor Abbruch bezüglich Statik mit einem Fachplaner geprüft werden. VWAGF=Vermietbare Wohn-, Arbeits- u. Gewerbefläche, ZF=Zuschlagsfläche, VMF=Vermietbare Fläche (gerundet)