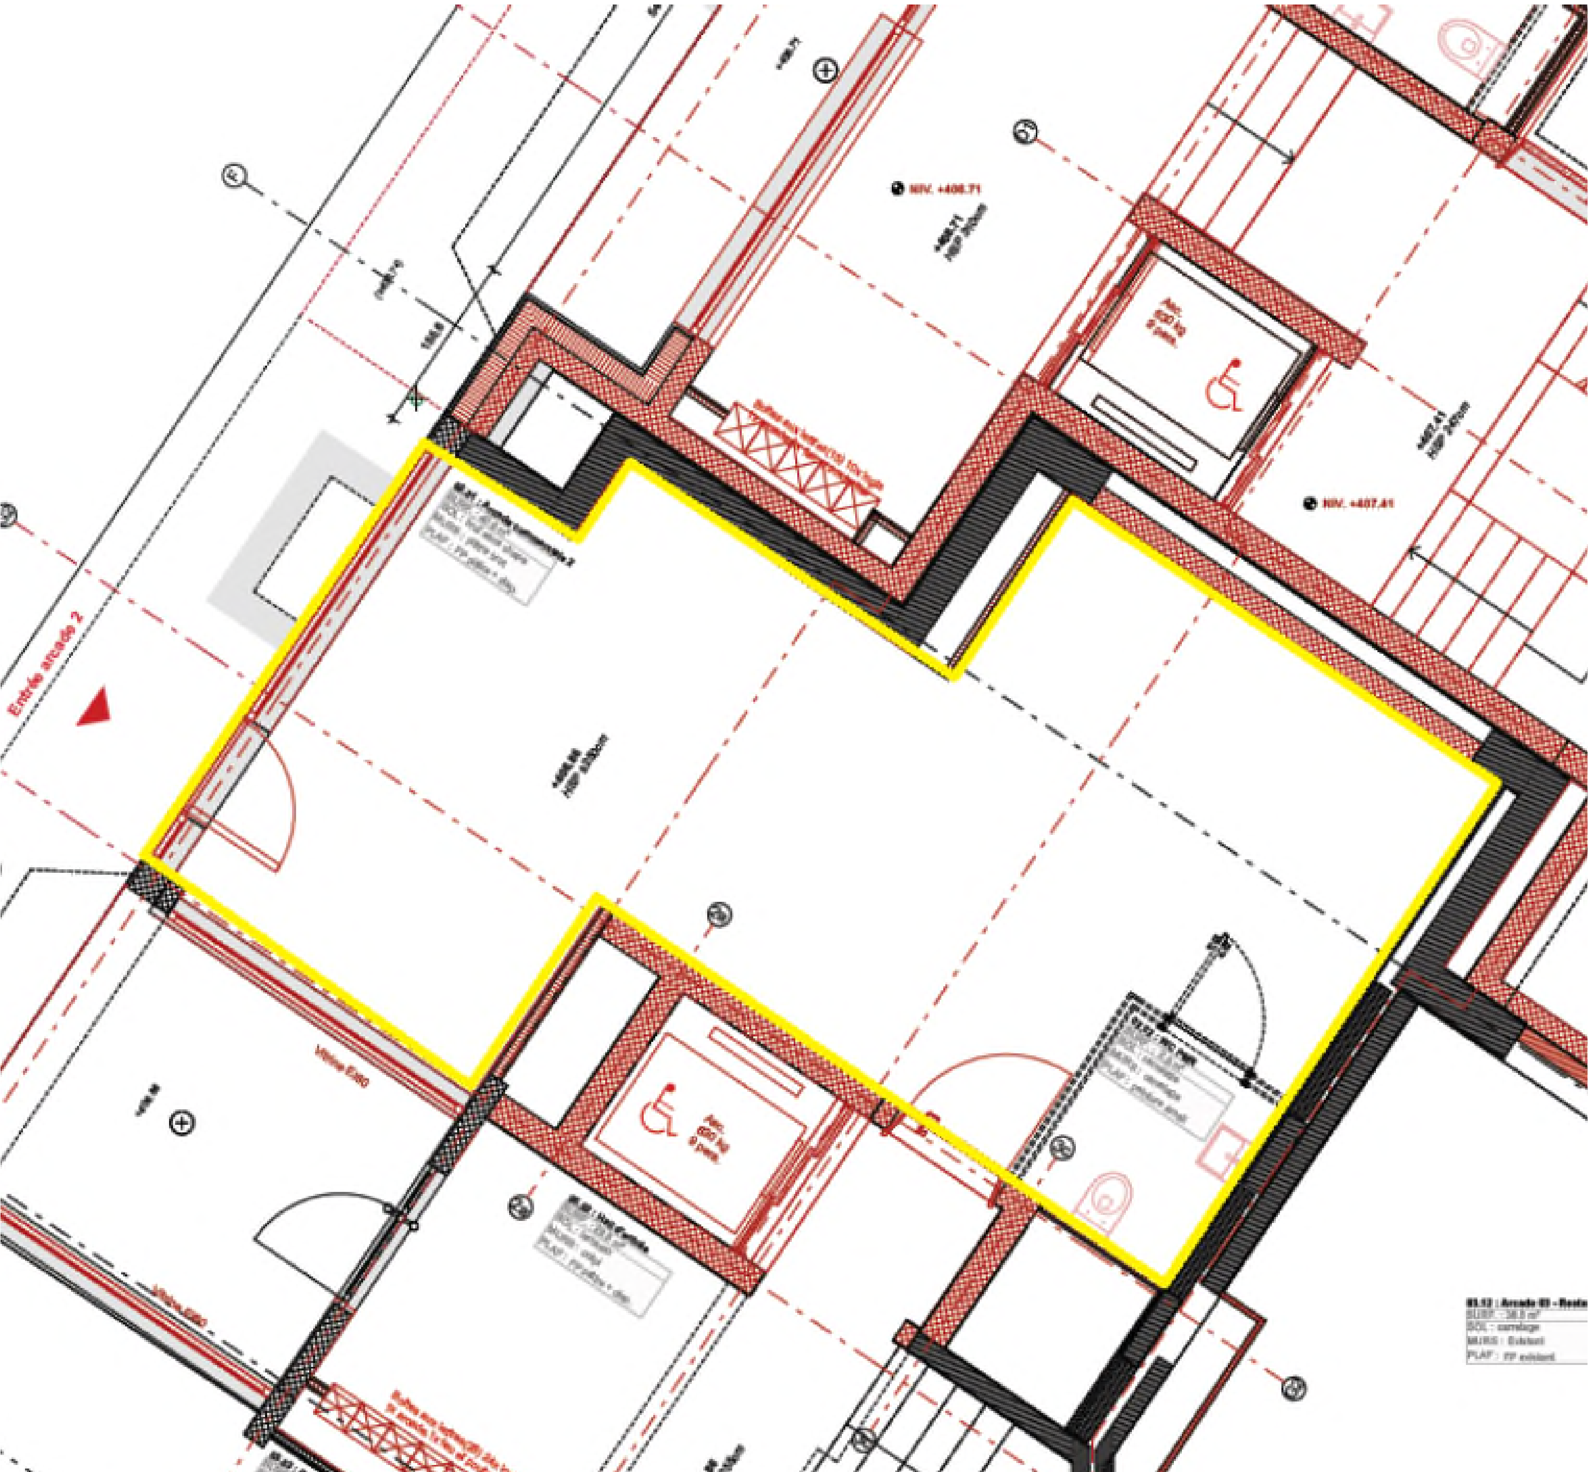

NIV. +408.71
NIV. +407.41
Entrée arcade 2
SOL : carrelage
MURS : Existant
PLAF : FP existant