

USI_2002

Neubau am Huebachersteig
Huebachersteig 5a/b, 7a/b, 5417 Untersiggenthal

Erdgeschoss mit Umgebung

Verkaufspläne

M 1:100

28.05.26 / re


Alle Masse sind Rohmasse. Änderungen in Planung und Ausführung, ohne Beeinträchtigung der Wohn- und Bauqualität, bleiben bis zur Bauvollendung vorbehalten.

Bauherrschaft:


HKC Immo AG Karin, Heinz & Christian Birchmeier
Studacherstrasse 9, 5416 Kirchdorf

Architekt:

Schoop De Santis Architekten AG ETH SIA BSA
Brown Boveri Platz 4, 5400 Baden, 056 200 29 29, www.sdsar.ch

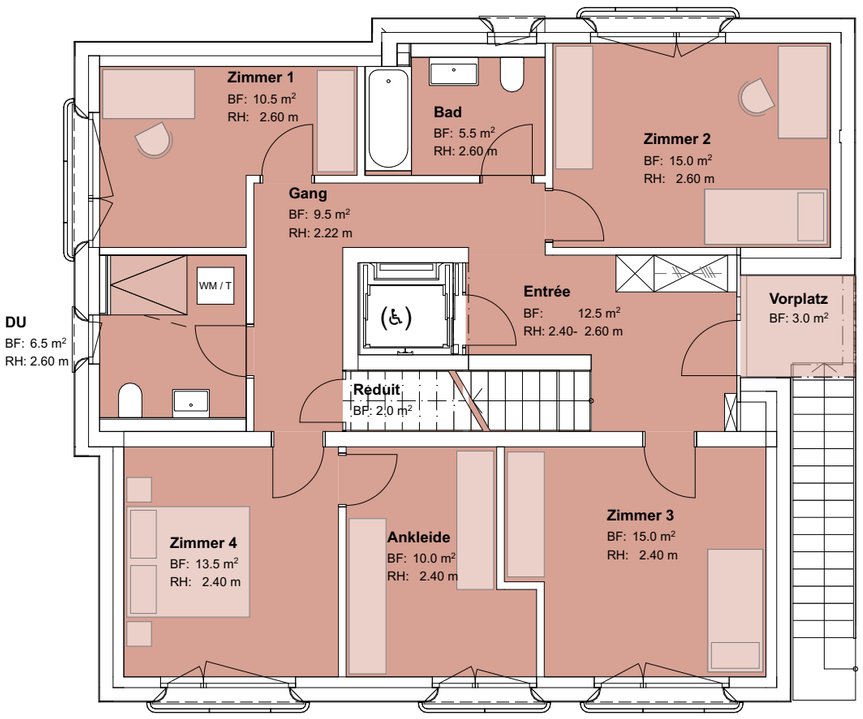

Haus A

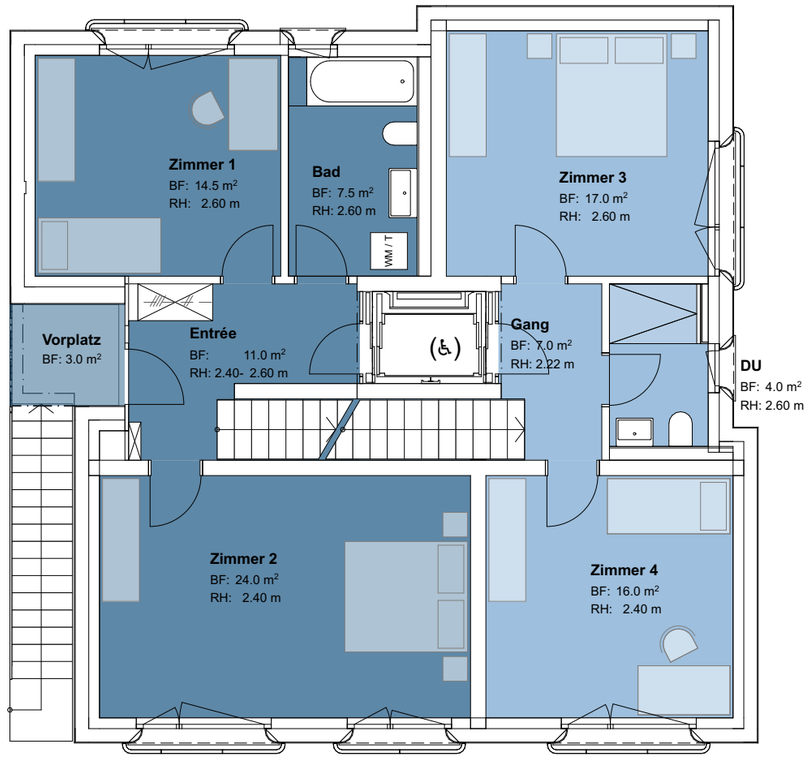

Haus B

N

USI_2002

Neubau am Huebachersteig
Huebachersteig 5a/b, 7a/b, 5417 Untersiggenthal

1. Obergeschoss

Verkaufspläne

M 1:100

28.05.26 / re

Alle Masse sind Rohmasse. Änderungen in Planung und Ausführung,
ohne Beeinträchtigung der Wohn- und Bauqualität, bleiben bis zur Bauvollendung vorbehalten.

Bauherrschaft:

HKC Immo AG Karin, Heinz & Christian Birchmeier
Studacherstrasse 9, 5416 Kirchdorf

Architekt:

Schoop De Santis Architekten AG ETH SIA BSA
Brown Boveri Platz 4, 5400 Baden, 056 200 29 29, www.sdsar.ch



USI_2002

Neubau am Huebachersteig
Huebachersteig 5a/b, 7a/b, 5417 Untersiggenthal

-1. Untergeschoss

Verkaufspläne
M 1:100

28.05.26 / re

Alle Masse sind Rohmasse. Änderungen in Planung und Ausführung,
ohne Beeinträchtigung der Wohn- und Bauqualität, bleiben bis zur Bauvollendung vorbehalten.

Bauherrschaft:


HKC Immo AG Karin, Heinz & Christian Birchmeier
Studacherstrasse 9, 5416 Kirchdorf

Architekt:

Schoop De Santis Architekten AG ETH SIA BSA
Brown Boveri Platz 4, 5400 Baden, 056 200 29 29, www.sdsar.ch



Südfassade

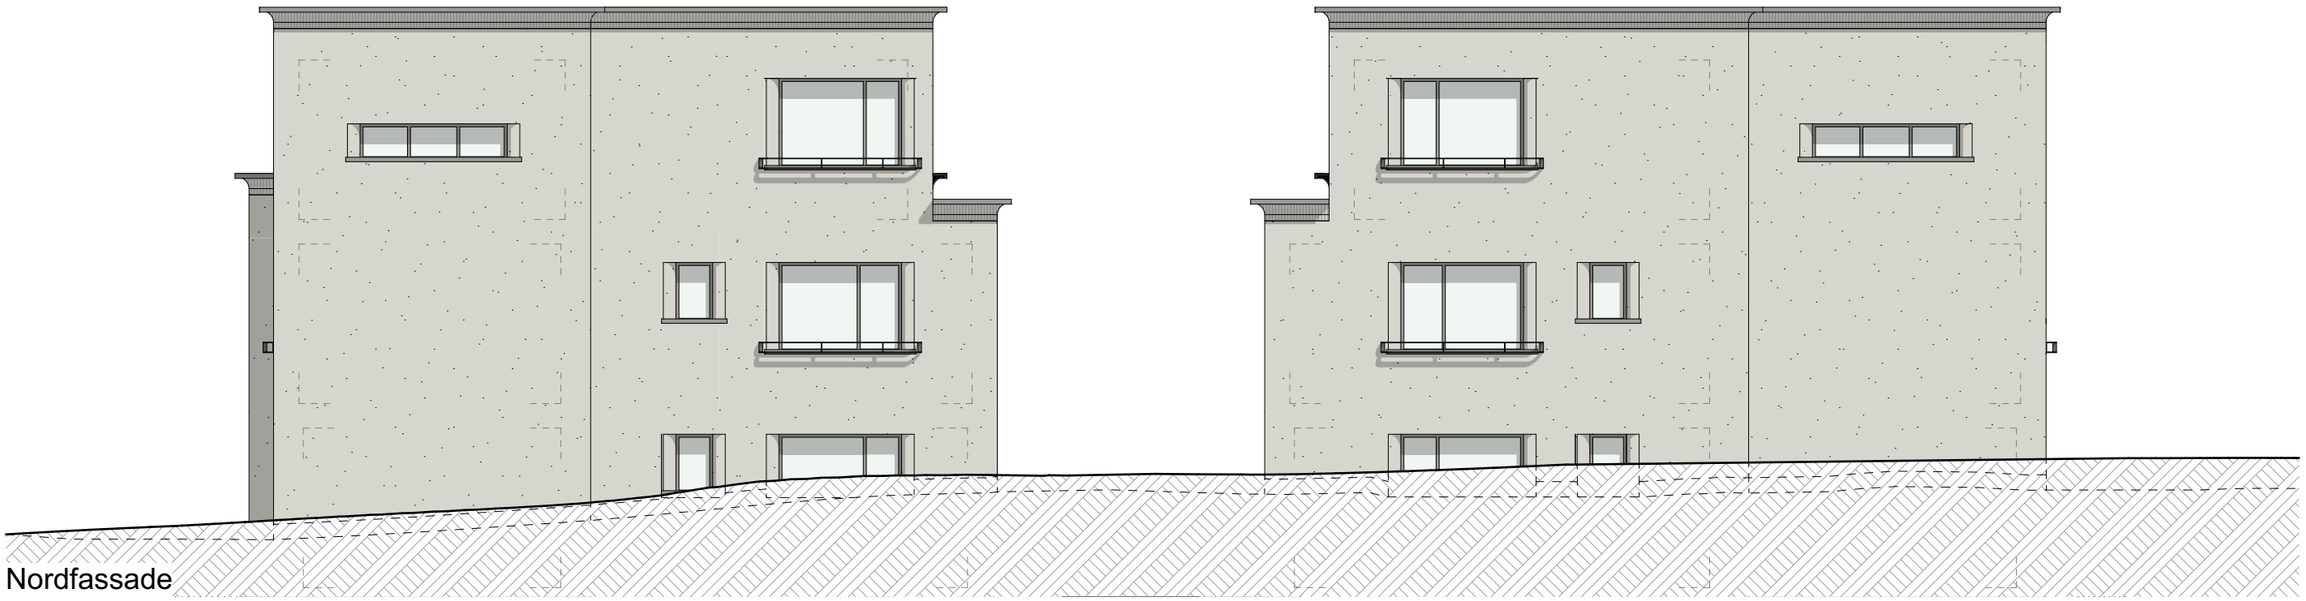

Nordfassade

USI_2002

Neubau am Huebachersteig
Huebachersteig 5a/b, 7a/b, 5417 Untersiggenthal

Nord- und Südfassade

Verkaufspläne

M 1:100

27.05.26 / re

Alle Masse sind Rohmasse. Änderungen in Planung und Ausführung,
ohne Beeinträchtigung der Wohn- und Bauqualität, bleiben bis zur Bauvollendung vorbehalten.

Bauherrschaft:

HKC Immo AG Karin, Heinz & Christian Birchmeier
Studacherstrasse 9, 5416 Kirchdorf

Architekt:

Schoop De Santis Architekten AG ETH SIA BSA
Brown Boveri Platz 4, 5400 Baden, 056 200 29 29, www.sdsar.ch